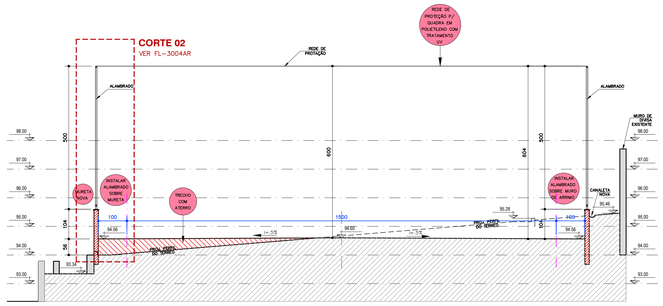

CORTE "A"
ESCALA 1:75

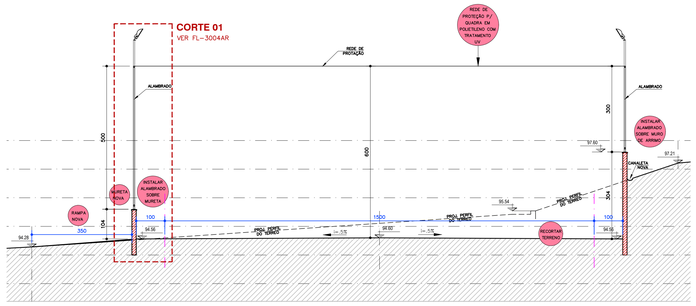

CORTE "B"
ESCALA 1:75

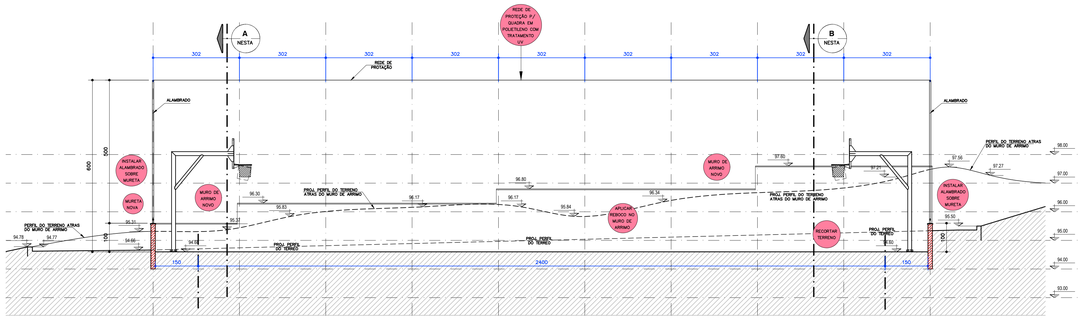

CORTE "C"
ESCALA 1:75

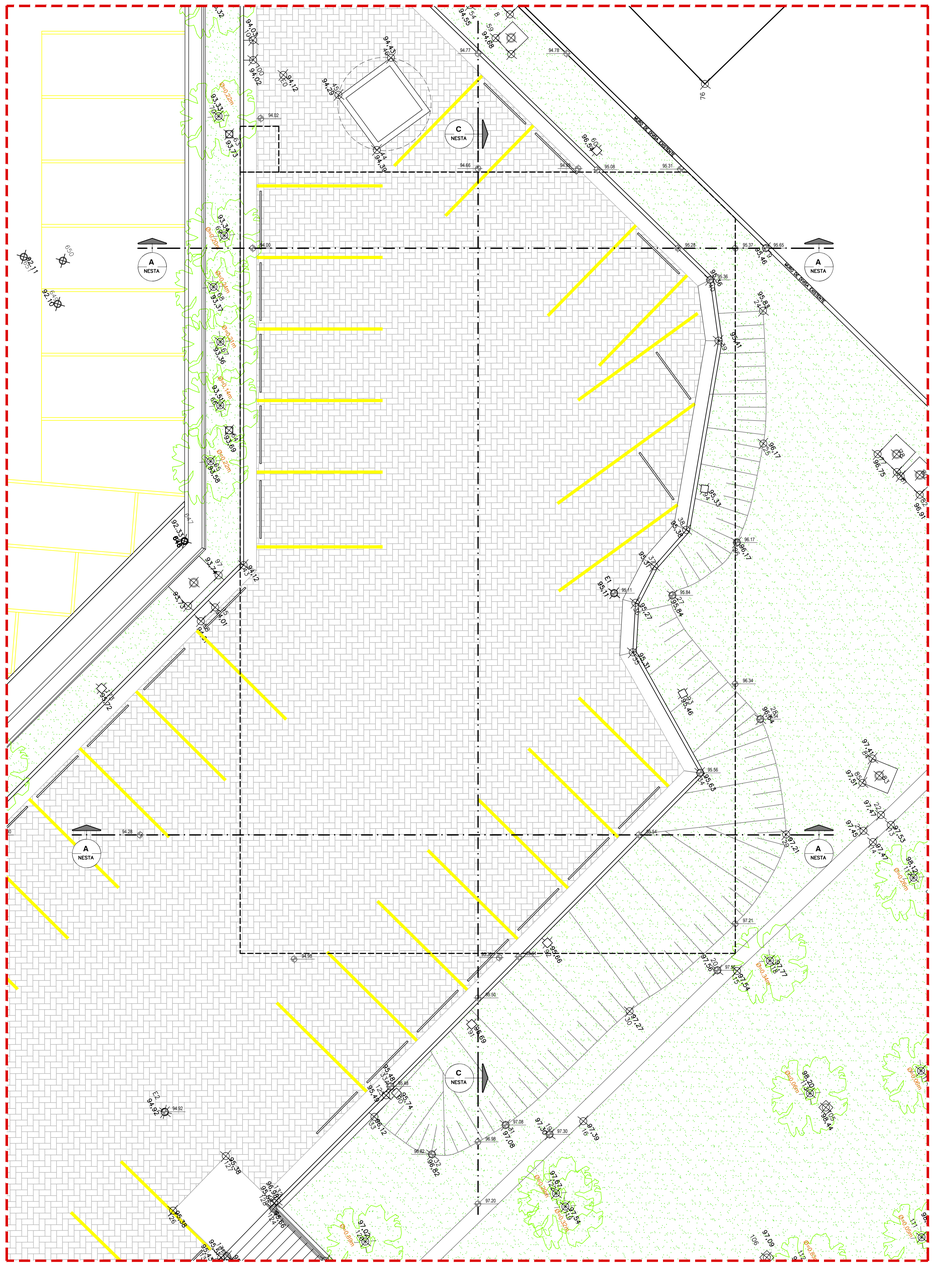

PLANTA ESTACIONAMENTO
ESCALA 1:75

PROPOSTA IMPLANTAÇÃO QUADRA
ESCALA 1:75

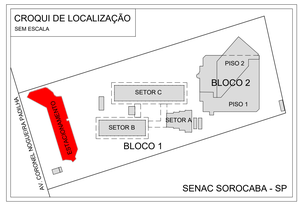

NOTA:
QUADRA: (15 X 24 M)
PISO: (17 X 27 M)

BASE ASFÁLTICA
FECHAMENTO PERIMETRAL EM BLOCOS DE CONCRETO.
COLOCAÇÃO DE CAMADA DE BICA GRADUADA EM TODA A SUPERFÍCIE COM DETERMINAÇÃO EXATA DO CAIMENTO SUPERFICIAL;

COMPACTAÇÃO GERAL:
COLOCAÇÃO DE CAMADA DE PEDRA "1" EM TODA A SUPERFÍCIE.
APLICAÇÃO DE EMULSÃO ASFÁLTICA EM TODA A SUPERFÍCIE.
COLOCAÇÃO DE PEDRISCO LIMPO EM TODA A SUPERFÍCIE.
APLICAÇÃO DE EMULSÃO ASFÁLTICA EM TODA A SUPERFÍCIE.
SELAGEM DE TODA A SUPERFÍCIE COM PÓ DE PEDRA.
COLOCAÇÃO DAS BUCHAS PARA FIXAÇÃO DOS EQUIPAMENTOS ESPORTIVOS. APLICAÇÃO DE EMULSÃO ASFÁLTICA EM TODA A SUPERFÍCIE. APLICAÇÃO DE DUAS CAMADAS DE LAMA ASFÁLTICA EM TODA A SUPERFÍCIE;

ACABAMENTO
APLICAÇÃO DE DUAS CAMADAS UNIFORMES TEXTURIZADAS DE MASSA ACRÍLICA COR VERDE, REVESTIMENTO QUE DÁ LIGA, ALTA RESISTÊNCIA À ABRASÃO E DURABILIDADE À SUPERFÍCIE, PROTEGENDO O PISO DAS DETERIORAÇÕES OCASIONADAS PELOS RAIOS ULTRAVIOLETAS;

PINTURA FINAL.
DEMARCAÇÃO DAS LINHAS OFICIAIS DE JOGO. AS LINHAS DEMARCATÓRIAS SERÃO PINTADAS COM TINTA EPOXI SUVINIL NAS CORES ESPECIFICADAS NO PROJETO, VER FOLHA 3002AR. AS ESPESSURAS DAS LINHAS DEMARCATÓRIAS SERÁ DE 5cm PARA QUADRA DE VOLEI E BASQUETE E DE 8cm PARA A DE FUTSAL;

ALAMBRADO
FORNECIMENTO E INSTALAÇÃO DE ALAMBRADO COM 5,00M DE ALTURA, SOBRE MURETA EM BLOCOS DE CONCRETO COM ALTURA DE 1 METRO EM TODO O PERÍMETRO DA QUADRA, COM DOIS PORTÕES DE ACESSO. TELA GALVANIZADA E REVESTIDA EM PVC VERDE, MALHA 3" FIO 12, AMARRADA INTERNAMENTE A TUBOS DE AÇO GALVANIZADOS Ø 2" x1,50mm PARA TUBOS VERTICAIS E Ø 1 ½" X 1,50mm PARA TUBOS DE BARRAMENTO, PINTADOS NA COR VERDE COM TINTA ESMALTE DE ALTA QUALIDADE. FECHAMENTO SUPERIOR DA QUADRA COM REDE DE PROTEÇÃO PARA QUADRAS FABRICADOS COM POLIETILENO COM TRATAMENTO UV COR BRANCO;

MURETAS, PAREDES E PINGADEIRA
MASSA ÚNICA COM AREIA FINA DESEMPENADA NA RÉGUA E FILTRADA COM ESPUMA, SOBRE CHAPISCO FINO, PINTURA LÁTEX FOSCO SUVINIL PARA EXTERIORES COR E509–PALHA SUAVE;

ESCADA
CORRIMÃOS NOVOS EM AÇO INOX ESCOVADO. PARAPEITO E BALAUSTRES EM TUBO DE AÇO ø5cm COM ACABAMENTO IGUAL DO ALAMBRADO; FECHAMENTO CHAPA DE AÇO GALVANIZADO PERFURADA DA "PERMETAL" FUROS REDONDOS ø 6,35mm AL–P45 ACABAMENTO EM PINTURA IGUAL DO ALAMBRADO;

GRELHAS DE CAPTAÇÃO
GRELHA METÁLICA COM BARRA CHATA 3/4" COM CANTONEIRAS 3/4" E CANTONEIRA 1", ACABAMENTO COM PINTURA ESMALTE SULVINIL COR N509 – CINZA CLÁSSICO.

AREAS M2	PREFEITURA	LEVANTAMENTO
TERRENO	22.041,63	21.965,14
CONSTRUÇÃO		
BLOCO I	2.601,63	3.248,51
BLOCO II	4.753,84	
TOTAL	7.355,47	

NOTAS
– CONFERIR MEDIDAS NA OBRA
– MEDIDAS EM CM

REVISÃO	DATA	MODIFICAÇÃO
R–03	16/04/25	REVISADO ALTURA DO ALAMBRADO, COR DO PISO DA QUADRA MUDADO PARA VERDE
R–02	17/03/25	DEMARCADAS VAGAS DE MOTOS, REVISADO NUMERO DE BEBEDOUROS
R–01	10/03/25	REVISADO DEMARCAÇÃO DA QUADRA, REVISADO ACABAMENTOS
R–00	26/02/25	EMISSÃO INICIAL

Senac Sesc FecomercioSP
UNIDADE
SENAC SOROCABA
ENDEREÇO
Av. Cel. Nogueira Padilha, 2392 - Vila Hortência
Sorocaba - SP - CEP: 18020-605
PROJETO
ARQUITETURA
FASE DO PROJETO
PROJETO EXECUTIVO
ASSUNTO
QUADRA POLIESPORTIVA
ESTACIONAMENTO
PLANTA BAIXA IMPLANTAÇÃO

MODULOR ARQUITETURA
ALAMEDA SANTOS, 745–Cj. 81–JARDIM PAULISTA
SÃO PAULO–SP–CEP: 01419–001
FONE/FAX (011)3273–6560
modulor@modulorarquitetura.com.br
AUTOR DO PROJETO ORIGINAL

DESENHISTA	COLABORAÇÃO
RICARDO	ARQ. WALDO
DATA ENVIO	DATA EMISSÃO
FEVEREIRO 2025	FEVEREIRO 2025
PROJETO NÚMERO	ESCALA
–	1:75

ARQUIVO
SOR-3001-AR-QuadraImplantação-PE-R03
REVISÃO FOLHA
R03 **3001 AR**