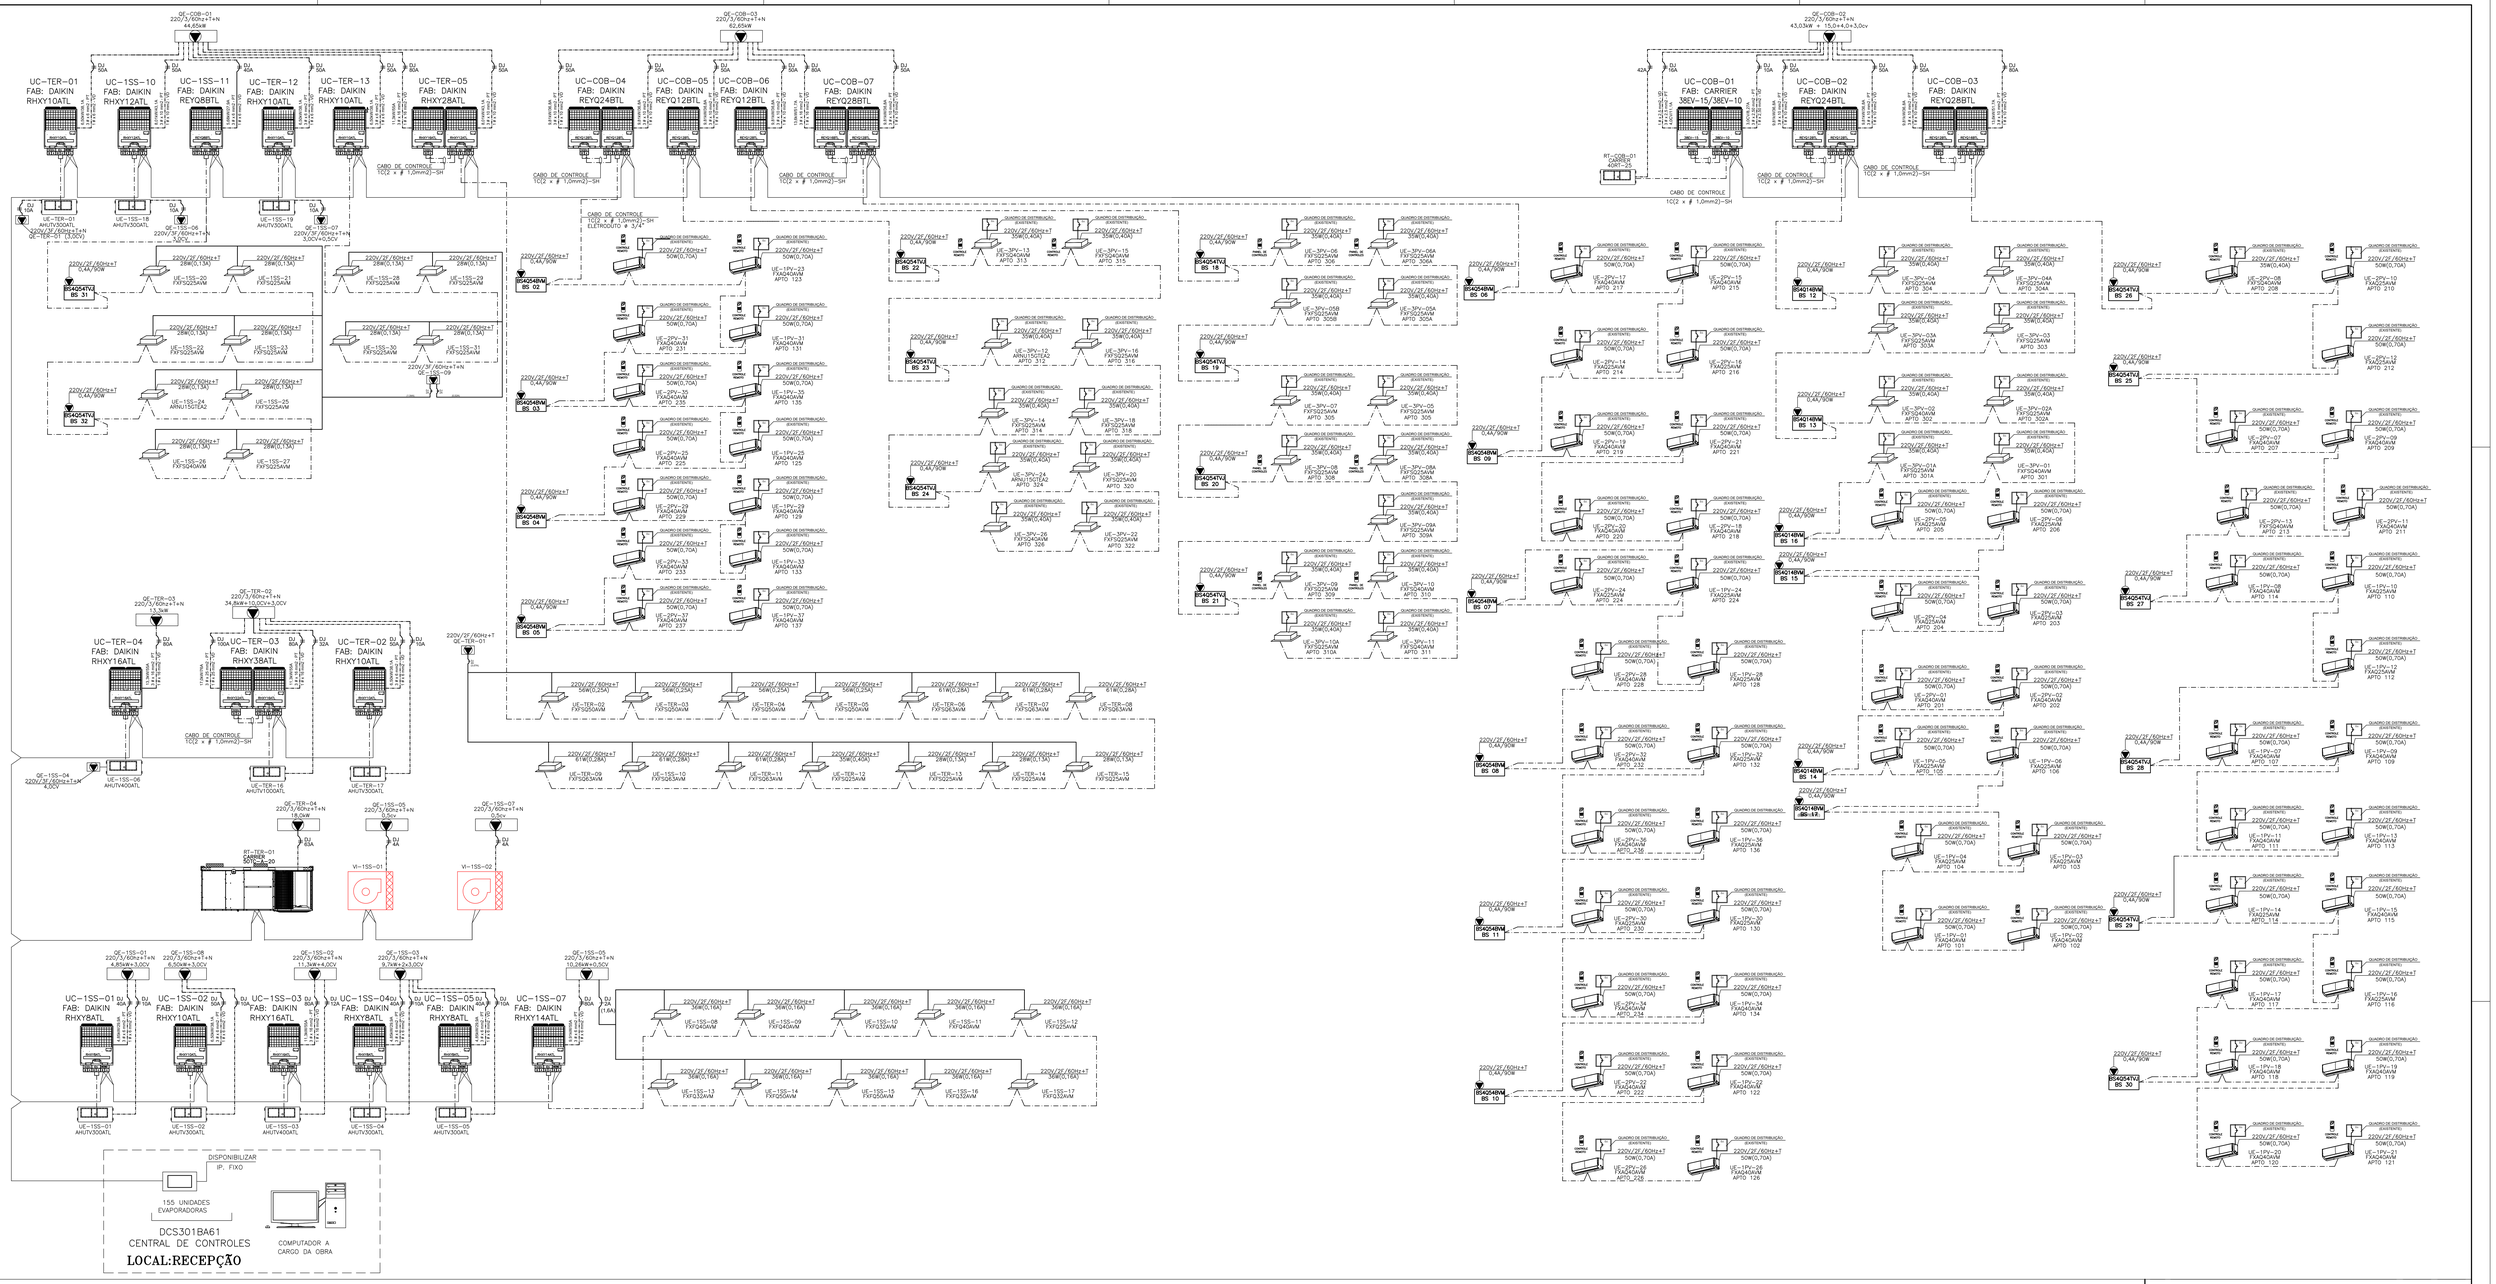

05	ADICIONADO DISJUNTOR E REVISADO QUADROS ELETRICOS	25/09/23 R.J.A
00	EMISSÃO INICIAL	11/09/23 R.J.A.
REV.	MODIFICAÇÃO	DATA APROVADO

TEKNIKA PROJETOS E CONSULTORIA S.S.
R. BARÃO DO BANANAL, 300 tel: (011) 3672-1657 e-mail: teknika@teknikapc.com.br

cliente: SENAC – SERVIÇO NACIONAL DE APRENDIZAGEM COMERCIAL
projeto: GRANDE HOTEL CAMPOS DO JORDÃO
título: SISTEMA DE AR CONDICIONADO E EXAUSTÃO
REDES COMPLEMENTARES

escala:	data:	projeto:	desenhar:	fase do projeto:
INDICADA	11/09/23	F.G.C.	F.G.C.	PROJETO EXECUTIVO

ENGENHEIRO RESPONSÁVEL: RAUL JOSÉ DE ALMEIDA CREA: 154.608-D/SP
numeração: 1780–CLI–015–DIA–RED–R01

COLOR	PEN	SHADE
1	0,20	
2	0,30	
3	0,40	
4	0,50	
5	0,60	
6	0,80	
7	0,90	
8	1,00	10%