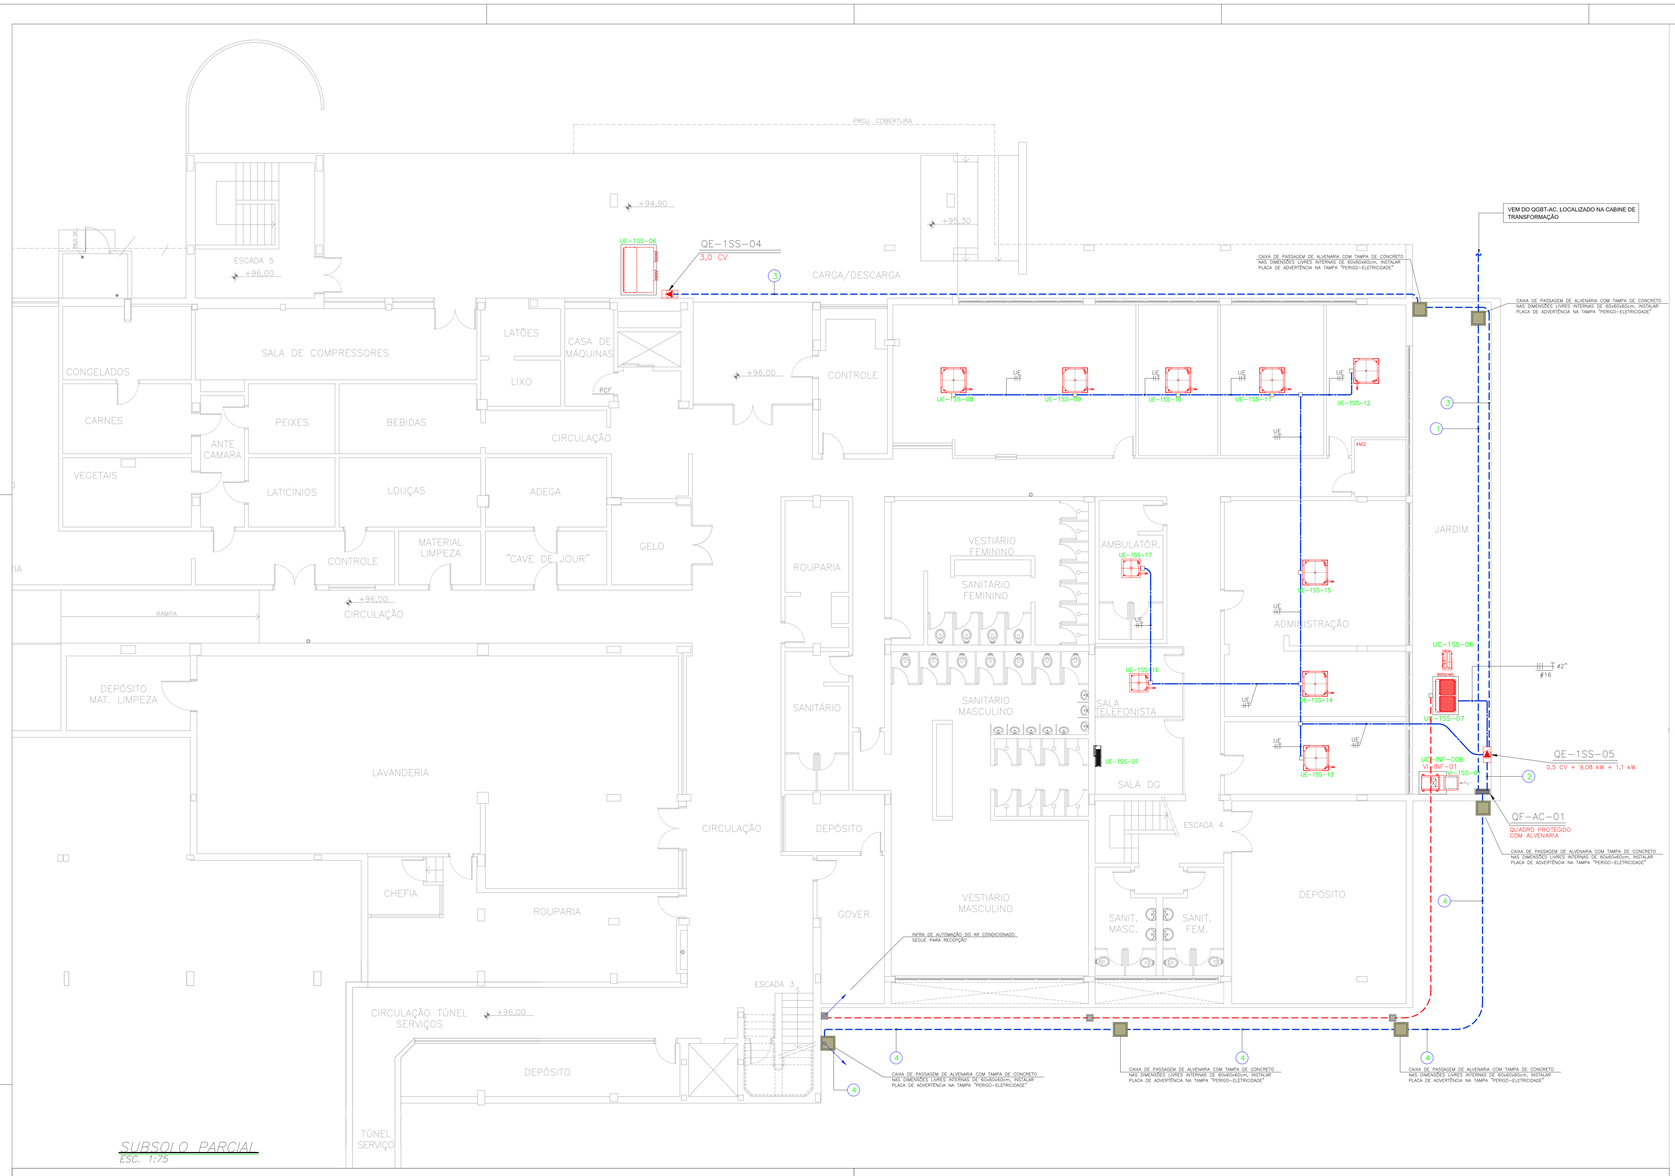

SUBSOLO PARCIAL
ESC. 1:75

LEGENDA

- QUADRO DE DISTRIBUIÇÃO DE FORÇA
- CAIXA DE PASSAGEM DE ALUMÍNIO DO TIPO CONDULETE
- PONTO DE ALIMENTAÇÃO DAS MÁQUINAS DE AR CONDICIONADO
- TUBULAÇÃO QUE SOBE
- ELETROCALHA LISA GALVANIZADA
- ELETRODUTO DE PVC RÍGIDO EMBUTIDO NO TETO OU PAREDE
- ELETRODUTO DE PVC RÍGIDO EMBUTIDO NO PISO
- ELETRODUTO DE FERRO GALVANIZADO APARENTE NO TETO OU PVC RÍGIDO SOBRE O FORRO
- F N R T — INDICAÇÃO DOS CONDUTORES (F)FASE, (N)NEUTRO, (R)RETORNO E (T)TERRA

LEGENDA DE FIAÇÕES

1. QF-AC-01 — #150 #95 — ø4"
2. QF-1SS-05 — #16 — ø2"
3. QE-1SS-04 — #10 — ø1.1/2"
4. QE-COB.03 — #150 #95 — ø4"
5. QE-1SS-03 — #16 — ø2"

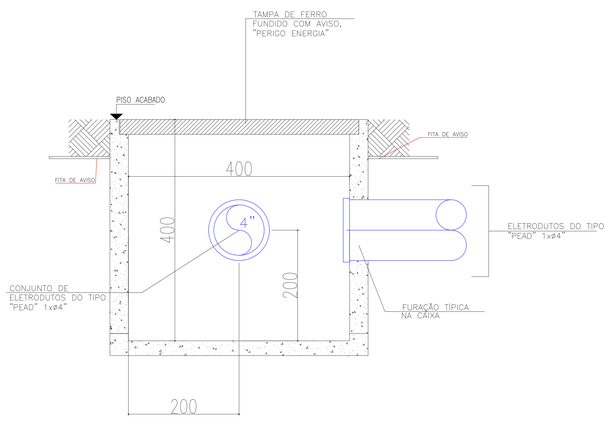

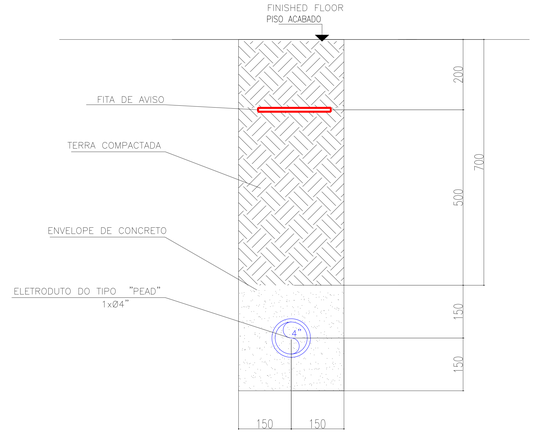

NOTAS:

1 – TODA TUBULAÇÃO NÃO DIMENSIONADA SERÁ DE ø3/4"

2 – TODA FIAÇÃO NÃO DIMENSIONADA SERÁ DE #2,5mm²

3 – TODA CAIXA DE PASSAGEM NÃO DIMENSIONADA SERÁ DE 4x4x2" h=0,30m

4 – PARA DIAGRAMAS VER FOLHA – E11/E12/E13

5 – TODOS OS CONDUTORES DOS ALIMENTADORES DOS QUADROS DEVERÃO SER DO TIPO HEPR–0,6/1kV–90°

REVISÃO	DATA	MODIFICAÇÃO
R00	22/12/23	EMISSÃO INICIAL DO PROJETO EXECUTIVO

SERVIÇO NACIONAL DE APRENDIZAGEM COMERCIAL
SÃO PAULO

UNIDADE: SENAC - CAMPOS DO JORDÃO	AUTOR DO PROJETO ORIGINAL:
ENDEREÇO: Av. Frei Orestes Girardi, 3549 - Capivari, Campos do Jordão	DESENHISTA: ISAQUE / COLABORAÇÃO: ELF
PROJETO: ELÉTRICA	DATA ENVIO: DEZEMBRO/2023 / DATA EMISSÃO: DEZEMBRO/2023
FASE DO PROJETO: PROJETO EXECUTIVO	PROJETO NÚMERO: XXXX / ESCALA: INDICADAS
ASSUNTO: PLANTA DO SUBSOLO ELÉTRICA - ALIM. AR COND. HOTEL	ARQUIVO MAPOTECA: / ARQUIVO: SL-Piso-Sub-Hot
	REVISÃO: R-00 / FOLHA: E-02 000