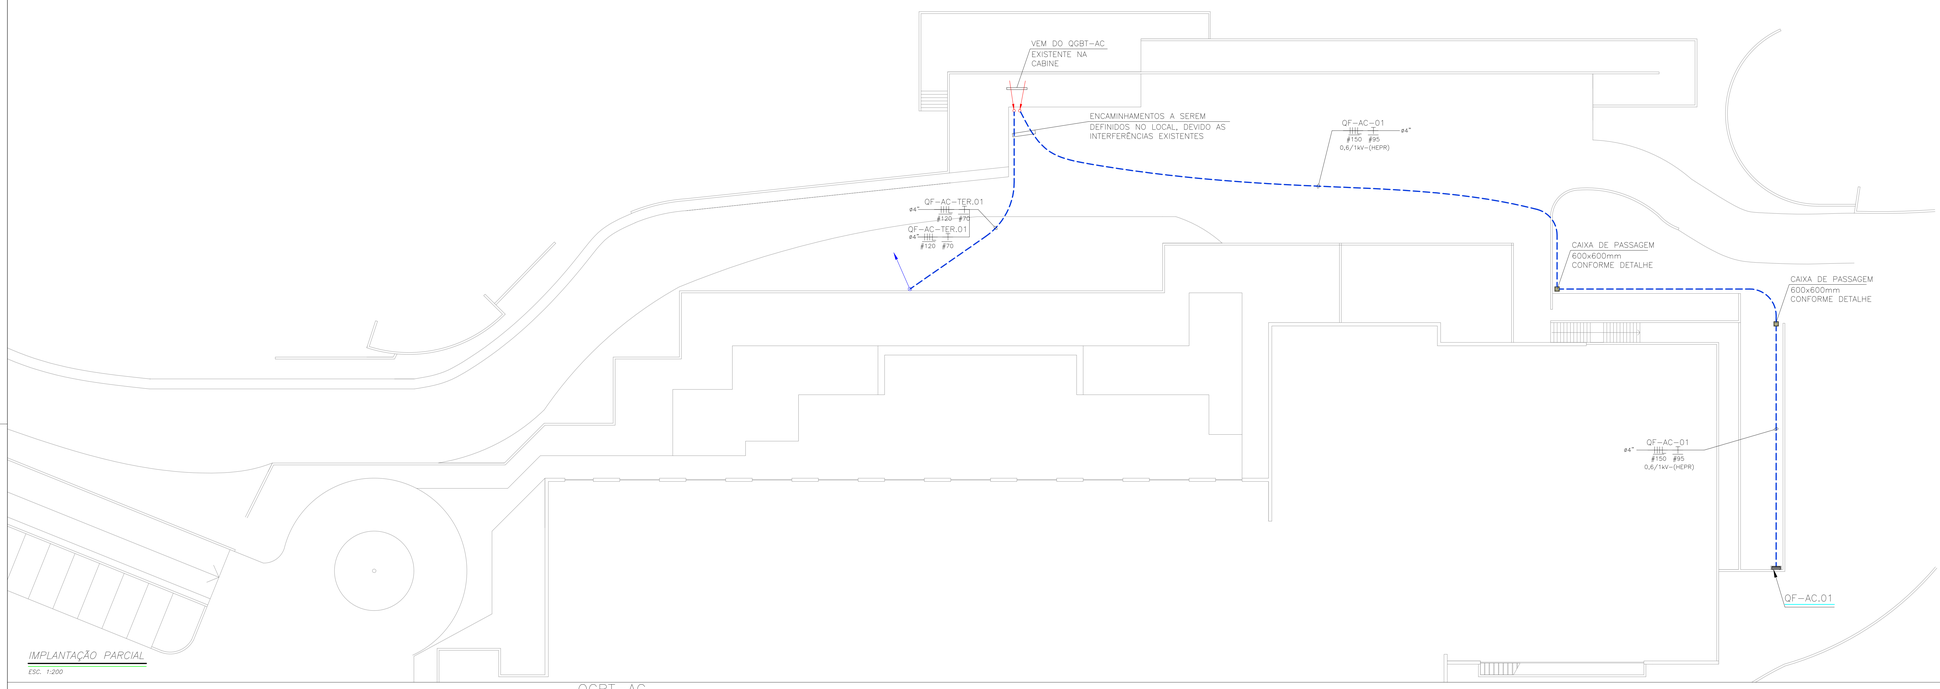

IMPLANTAÇÃO PARCIAL

ESC. 1:200

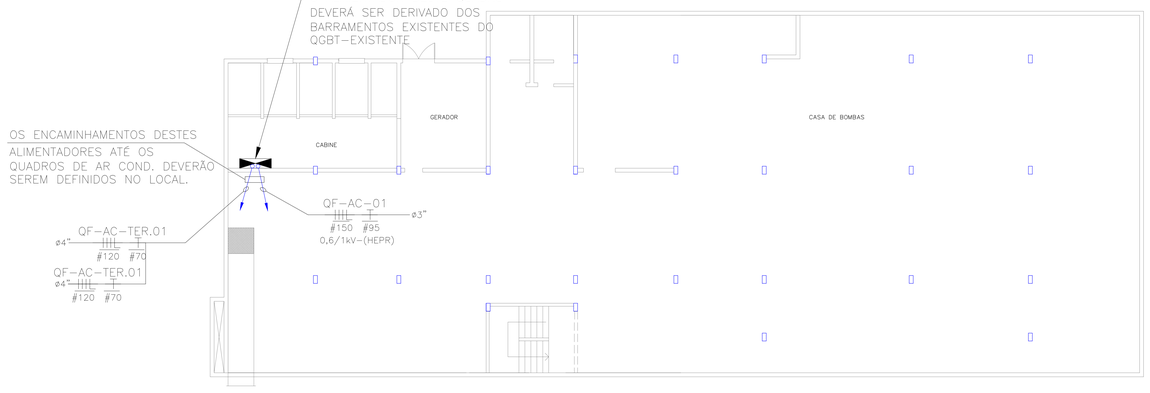

PLANTA PARCIAL DO DEPÓSITO

ESC. 1:100

LEGENDA

- QUADRO DE DISTRIBUIÇÃO DE FORÇA
- TUBULAÇÃO QUE PASSA
- TUBULAÇÃO QUE SOBE
- ELETRODUTO DE PVC RÍGIDO EMBUTIDO NO PISO OU PEAD DE ALTA DENSIDADE, TIPO KANALEX
- ELETRODUTO DE FERRO GALVANIZADO APARENTE NO TETO OU PVC RÍGIDO SOBRE O FORRO
- INDICAÇÃO DOS CONDUTORES (F)FASE, (N)NEUTRO, (R)RETORNO E (T)TERRA

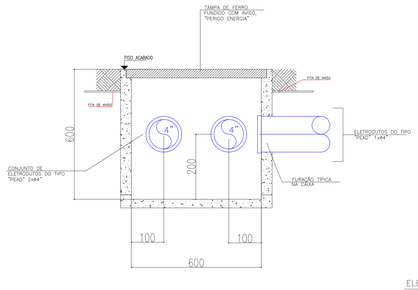

CAIXA DE PASSAGEM 2x04"

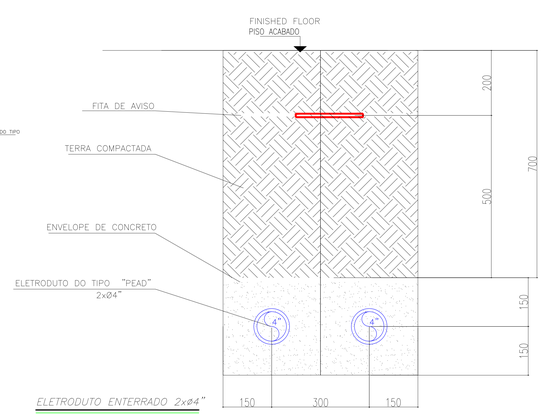

ELETRODUTO ENTERRADO 2x04"

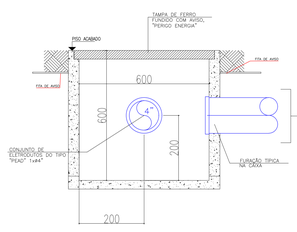

CAIXA DE PASSAGEM 1x04"

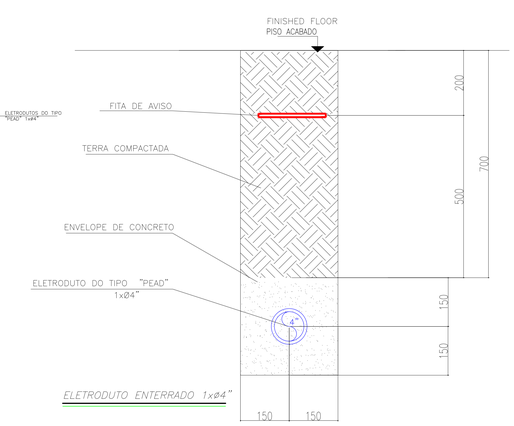

ELETRODUTO ENTERRADO 1x04"

FIXAÇÃO EM CONCRETO

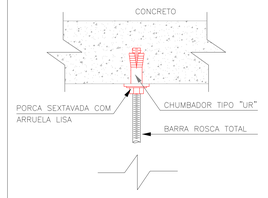

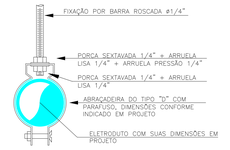

NOTAS:

1 – TODA TUBULAÇÃO NÃO DIMENSIONADA SERÁ DE ø3/4"

2 – TODA FIAÇÃO NÃO DIMENSIONADA SERÁ DE #2,5mm²

3 – TODA CAIXA DE PASSAGEM NÃO DIMENSIONADA SERÁ DE 4x4x2" – h=0,30m

4 – PARA DIAGRAMAS VER FOLHA E-11/E-12/E-13

5 – TODOS OS CONDUTORES DOS ALIMENTADORES DOS QUADROS DEVERÃO SER DO TIPO HEPR-0,6/1kV-90°

REVISÃO	DATA	MODIFICAÇÃO
R00	22/12/23	EMISSÃO INICIAL DO PROJETO EXECUTIVO

SERVIÇO NACIONAL DE APRENDIZAGEM COMERCIAL

SÃO PAULO

UNIDADE: SENAC - CAMPOS DO JORDÃO

ENDEREÇO: Av. Frei Orestes Girardi, 3549 - Capivari, Campos do Jordão

PROJETO: ELÉTRICA

FASE DO PROJETO: PROJETO EXECUTIVO

ASSUNTO: PLANTA PARCIAL DA IMPLANTAÇÃO ELETRICA - ALIM. AR COND. HOTEL

AUTOR DO PROJETO ORIGINAL:

DESENHISTA: ISAGUE

COLABORAÇÃO: ELF

DATA ENVIO: DEZEMBRO/2023

DATA EMISSÃO: DEZEMBRO/2023

PROJETO NÚMERO: XXXX

ESCALA: INDICADAS

ARQUIVO/MAPOTECA:

ARQUIVO: EL-PAVILHÃO.PDF

REVISÃO: R-00

FOLHA: E-04 000