


COBERTURA PARCIAL

ESC. 1:50

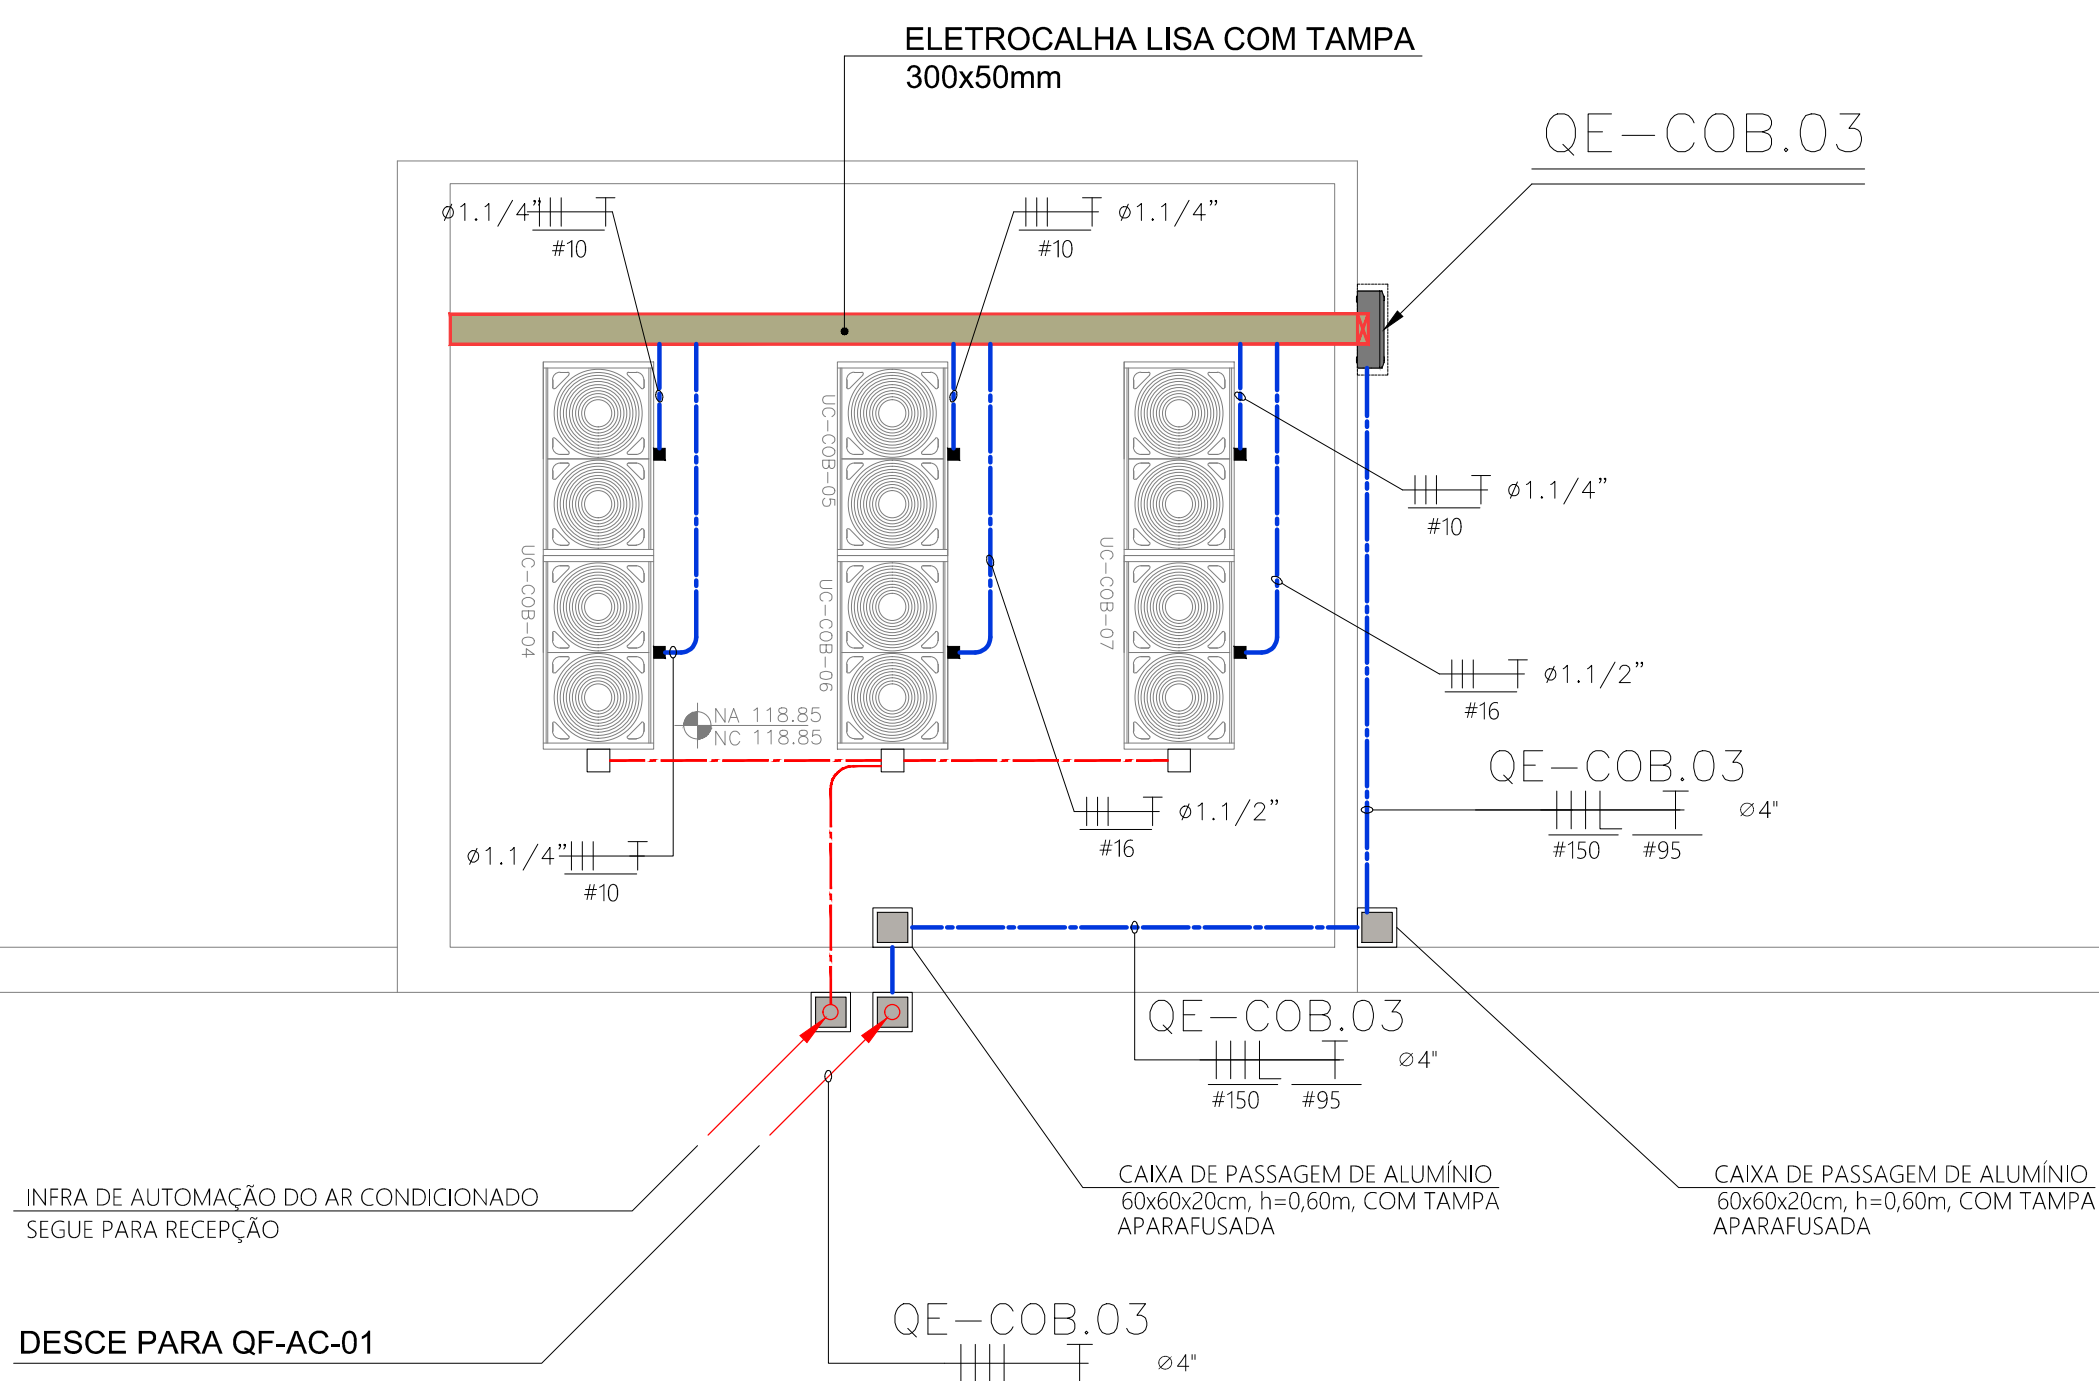

LEGENDA

- QUADRO DE DISTRIBUIÇÃO DE LUZ E/OU TOMADAS - EXISTENTE A LOCAÇÃO EXATA DO QUADRO, DEVERÁ SER CONFIRMADA NA OBRA PELA INSTALADORA
- TUBULAÇÃO QUE PASSA
- TUBULAÇÃO QUE SOBE
- ELETRODUTO DE FERRO GALVANIZADO APARENTE NO TETO OU PVC RÍGIDO SOBRE O FORRO
- ELETRODUTO DE FERRO GALVANIZADO APARENTE NO TETO OU PVC RÍGIDO SOBRE O FORRO AUTOMAÇÃO
- INDICAÇÃO DOS CONDUTORES (F)FASE, (N)NEUTRO, (R)RETORNO E (T)TERRA

NOTAS:

- TODA TUBULAÇÃO NÃO DIMENSIONADA SERÁ DE ø3/4"
- TODA FIAÇÃO NÃO DIMENSIONADA SERÁ DE #2,5mm²
- TODA CAIXA DE PASSAGEM NÃO DIMENSIONADA SERÁ DE 4x4x2" - h=0,30m
- PARA DIAGRAMAS VER FOLHA E-11/E-12/E-13
- TODA TUBULAÇÃO DE AUTOMAÇÃO SERÁ DE PVC ø1"

ROD 04/12/23 EMISSÃO INICIAL DO PROJETO EXECUTIVO
REVISÃO DATA MODIFICAÇÃO

Senac SERVIÇO NACIONAL DE APRENDIZAGEM COMERCIAL
SÃO PAULO

UNIDADE
SENAC - CAMPOS DO JORDÃO

PROJETO
ELETTRICA

PROJETO PROPOSTO
PROJETO EXECUTIVO

ASSUNTO
ARQUIVO MAPOTECA

AUTOR DO PROJETO ORIGINAL

DESENHISTA

COLABORAÇÃO

DATA ENVIO

DECEMBER 2023

DECEMBER 2023

ESCALA

XXXX

REVISÃO

R-00

PLANTA PARCIAL DA COBERTURA ELÉTRICA - ALIM. AR COND. HOTEL

REVISÃO

R-00

REVISÃO

R-00

PLANTA PARCIAL DA COBERTURA ELÉTRICA - ALIM. AR COND. HOTEL

REVISÃO

R-00

