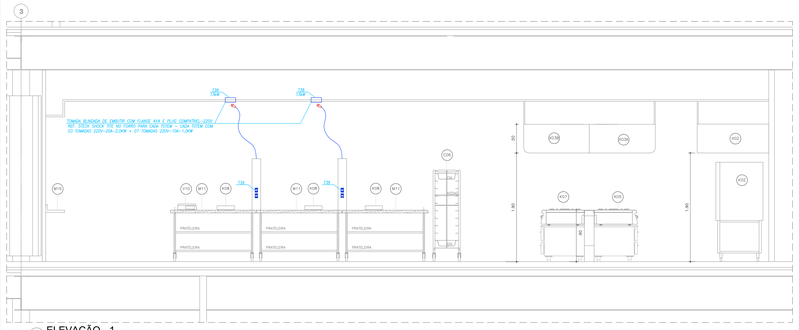

01 ELEVAÇÃO - 1
ESCALA 1:25

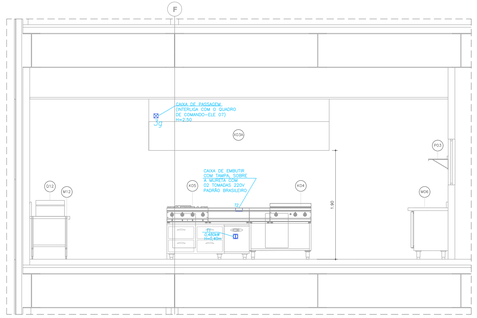

02 ELEVAÇÃO - 2
ESCALA 1:25

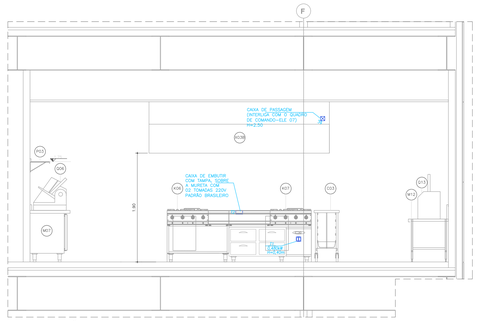

03 ELEVAÇÃO - 3
ESCALA 1:25

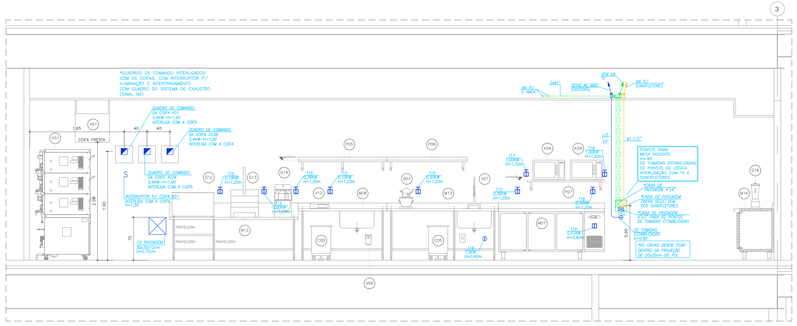

04 ELEVAÇÃO - 4
ESCALA 1:25

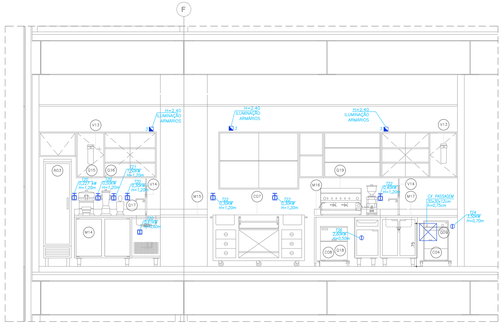

05 ELEVAÇÃO - 5
ESCALA 1:25

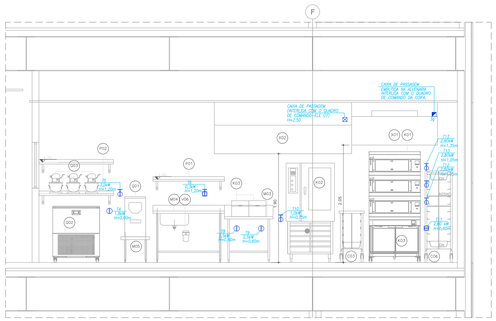

06 ELEVAÇÃO - 6
ESCALA 1:25

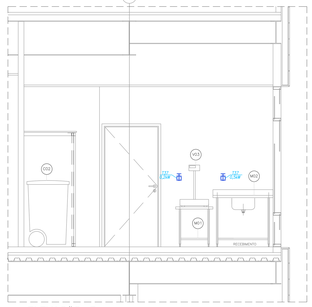

07 ELEVAÇÃO - 7
ESCALA 1:25

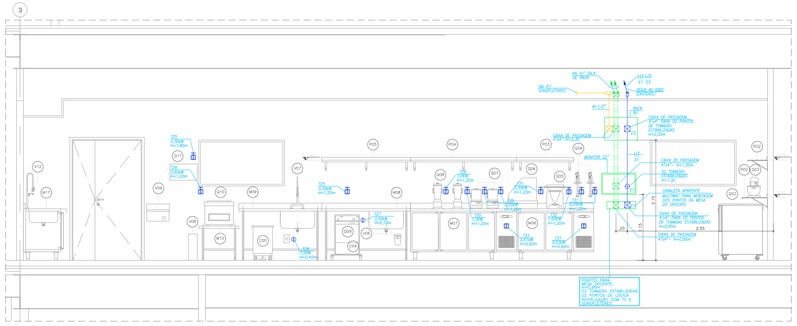

08 ELEVAÇÃO - 8
ESCALA 1:25

LISTAGEM DO EQUIPAMENTOS

ITEM QTD DESCRIÇÃO

MÁQUINAS
Q01 04 BATEDEIRA DE MASSAS
Q02 01 AMASSADEIRA DE MESA
Q03 01 DIVISÓRIA DE MASSAS DE MESA
Q04 01 MODELADORA
Q05 01 CÂMARA DE FERMENTAÇÃO
Q06 01 MÁQUINA DE SORVETE DE MESA
Q07 01 PASTEURIZADOR RESFRIADOR RÁPIDO
Q08 01 PURIFICADOR DE AGUA
Q09 02 MIXER DE MÃO
Q10 01 CORTADOR DE FRIOS
Q11 02 CUTTER DE MESA
Q12 02 LIQUIDIFICADOR
Q13 02 TERMOMIXER
Q14 01 LAVADORA DE LOUÇAS
Q15 01 FABRICADOR DE GELO EM CUBO
Q16 01 SELADORA A VACUO
Q17 01 SOPRADOR TÉRMICO (NÃO REPRESENTADO EM PLANTA)
Q18 02 BATEDEIRA PLANETÁRIA (NÃO REPRESENTADA EM PLANTA)

DIVERSOS
V01 01 BALANÇA PLATAFORMA
V02 02 PRÉ WASHER MISTURADOR BAIXO
V03 03 FILTRO DE AGUA
V04 05 BALANÇA DE MESA DIGITAL
V05 01 RECIPIENTE PARA LIXO RETANGULAR EM AÇO INOX
V06 01 LAVATÓRIO DE MÃOS EM AÇO INOX
V07 01 MESA PARA DOCENTE
V08 01 CADEIRA PARA DOCENTE
V09 02 ESTANTE EM AÇO INOX 06 PL 1.00x.53
V10 10 ARMÁRIO PARA VESTIÁRIO 03 PORTAS PEQUENO
V11 02 ARMÁRIO PARA VESTIÁRIO 03 PORTAS GRANDES
V12 02 BANCO
V13 01 SUPORTE PARA MANGUEIRA

CARROS
C01 02 RECIPIENTE EM AÇO INOX PARA LIXO COM TAMPA E PEDAL
C02 05 CARRO CANTONEIRA SIMPLES BAIXO
C03 02 CARRO CANTONEIRA ALTO PARA 10 GNS1/1 OU ASSADEIRAS
C04 01 CHASSI PARA APOIO DA MAQUINA DE LAVAR
C05 01 CHASSI PARA APOIO DA MÁQUINA DE GELO

COCÇÃO
K01 02 FORNO MICROONDAS
K02 01 FORNO DE LASTRO COM 03 CÂMARAS
K03 02 FRITADEIRA ELÉTRICA DE MESA
K04 01 FORNO COMBINADO À GÁS CAPAC. 10GNS
K05 01 CONJUNTO COMPOSTO POR:
01 CHAR BROILER
01 MÓDULO NEUTRO COM TAMPO EM GRANITO
01 REFRIGERADOR DE BASE
K06 01 CONJUNTO COMPOSTO POR:
01 FOGÃO COM 04 QUEIMADORES
01 MÓDULO NEUTRO COM TAMPO EM GRANITO
01 REFRIGERADOR DE BASE
K07 02 CONJUNTO COMPOSTO POR:
01 FOGÃO COM 04 QUEIMADORES
01 MÓDULO NEUTRO
01 REFRIGERADOR DE BASE
K08 08 FOGÃO PORTATIL DE INDUÇÃO

MESAS E BALCÕES
M01 01 MESA LISA EM AÇO INOX – 1.55
M02 01 MESA LISA EM AÇO INOX COM BALANÇA–0.60
M03 02 REFRIGERADOR HORIZONTAL 03 PORTAS–1.85
M04 01 MESA EM AÇO INOX COM 01 CUBA–1.55
M05 01 MESA EM AÇO INOX COM 01 CUBA–1.55
M06 01 MESA LISA BAIXA EM AÇO INOX–2.25 (EXISTENTE)
M07 01 MESA LISA BAIXA EM AÇO INOX PARA APOIO DAS FRITADEIRAS–0.85
M08 01 MESA EM AÇO INOX COM 01 CUBA–1.55
M09 01 MESA LISA EM AÇO INOX – 0.50 x 0.50
M10 06 MESA LISA DE CENTRO COM RODAS – 1.50
M11 01 BALCÃO EM AÇO INOX COM 02 PORTAS – 1.00
M11A01 BALCÃO EM AÇO INOX COM 02 PORTAS – 1.00
M12 01 FREEZER HORIZONTAL 02 PORTAS – 1.35
M13 01 MESA EM AÇO INOX COM 01 CUBA – 1.55
M14 01 MESA LISA BAIXA EM AÇO INOX – 1.25
M15 01 MESA LISA BAIXA PARA APOIO DA SELADORA – 0.70

PRATELEIRAS
P01 01 PRATELEIRA LISA EM AÇO INOX–1.20X0.45
P02 01 PRATELEIRA LISA EM AÇO INOX–1.55X0.35
P03 02 PRATELEIRA LISA EM AÇO INOX–1.10X0.35

REFRIGERAÇÃO
R01 01 REFRIGERADOR VERTICAL

EXAUSTÃO
X01 01 COIFA TIPO FRESTA PARA FORNO LASTRO
X02 01 COIFA EM AÇO INOX COM SISTEMA DE LÂMPADAS UV
X03 02 COIFA EM AÇO INOX COM SISTEMA DE LÂMPADAS UV

MOBILIÁRIO
B01 01 MESA PARA ESCRITÓRIO
B02 01 CADEIRA GIRATÓRIA COM BRAÇOS
B03 24 BANQUETAS ALTAS (NÃO REPRESENTADAS EM PLANTA)

LISTAGEM DOS EQUIPAMENTOS EXISTENTES A SEREM REMANEJADO LABORATÓRIO ALIMENTOS E BEBIDAS

ITEM QTD DESCRIÇÃO
E01 04 RECIPIENTE PARA LIXO EM AÇO INOX
E02 01 FORNO ELETRICO
E03 01 FORNO MICROONDAS PEQUENO
E04 01 MICRO
E05 02 CHASSI PARA APOIO DA ADEGA
E06 02 FOGÃO DE INDUÇÃO
E07 01 TAMPO EM AÇO INOX
E08 02 FILTRO DE AGUA
E09 01 FREEZER HORIZONTAL 01 PORTA
E10 01 PRÉ WASHER PEQUENO
E11 01 CHASSI PARA APOIO DA MAQUINA DE LAVAR
E12 01 LAVADORA DE LOUÇAS
E13 01 BALCÃO EM AÇO INOX PARA APOIO DA MÁQUINA DE CAFÉ
E14 01 CARRO BAR
E15 01 BALCÃO EM AÇO INOX PARA APOIO DA MÁQUINA DE CAFÉ
E16 01 MÁQUINA DE CAFÉ EXPRESSO
01 MOINHO
E17 01 REFRIGERADOR HORIZONTAL COM 02 PORTAS E CUBA
E18 01 DRINK- MIXER
E19 01 CHASSI PARA APOIO DA MÁQUINA DE GELO
E20 01 TAMPO EM AÇO INOX
E21 01 LIQUIDIFICADOR
E22 01 FABRICADOR DE GELO EM CUBOS
E23 01 FABRICADOR DE GELO EM CUBO
E24 01 REFRIGERADOR PARA BEBIDAS
E25 01 MESA AUXILIAR COM RODAS
E26 28 MESA PARA DOCENTE
E27 01 CADEIRA PARA DOCENTE
E28 15 MESA PARA ALUNO
E29 15 CADEIRA PARA ALUNO

LEGENDA

TOMADA MONOFÁSICA - BLINDADA DE EMBUTIR COM FLANGE 4X4 E PLUG COMPATÍVEL – 220V
REF.: DIXIE DIXIE 703
H=0.60 – SALVO INDICADO

TOMADA MONOFÁSICA - BLINDADA DE EMBUTIR COM FLANGE 4X4 E PLUG COMPATÍVEL – 220V
REF.: DIXIE DIXIE 703
H=1.20 – SALVO INDICADO

PONTO DE FORÇA MONOFÁSICO-220V COM CAIXA E PRENSA-CABO
H=0.60m – SALVO INDICADO

PONTO DE FORÇA TRIFÁSICO-380V COM CAIXA E PRENSA-CABO
H=0.60m – SALVO INDICADO

TOMADA MONOFÁSICA - COM TAMPA PARA USO SEMI, REF.: PIAL LEGRAND , MOD. AQUATIC
CINZA PADRÃO BRASILEIRO 10A
H=0.30 – SALVO INDICADO

TOMADA MONOFÁSICA - COM TAMPA PARA USO SEMI,
REF.: PIAL LEGRAND , MOD. AQUATIC
CINZA PADRÃO BRASILEIRO 20A
H=0.30 – SALVO INDICADO

ARQUIVOS DE REFERÊNCIA			
03	SENAC-2334-RED-AP-SANI SAST SANI SANR-RES-Elev	13/08/24	ARQ. COZINHA
REVISÃO	NOME DO ARQUIVO	DATA	DISCIPLINA

REVISÃO	DATA	MODIFICAÇÃO
04	05/10/24	REVISÃO CONFORME ANALISE, MESA DOCENTE, MONITOR E RACK, ELEVAÇÕES 04,06,08 E 09
03	29/09/24	REVISÃO CONFORME ANALISE
02	31/05/24	REVISÃO CONFORME ANALISE
01	23/05/24	REVISÃO CONFORME ANALISE
00	03/05/24	EMISSÃO INICIAL (PROJETO EXECUTIVO)

SENAC
DIRETORIA
SENAC-REGISTRO
ENDEREÇO
RUA TEIKI KOKI, 105
PROJETO
ELETRICA
FASE DO PROJETO
PROJETO EXECUTIVO
ASSUNTO
PLANTA LABORATÓRIO DE GASTRONOMIA ELEVAÇÃO DAS BANCADAS DOS EQUIPAMENTOS

CONTRATO Nº: 4392
INTERPLANUS ENGENHARIA S/S LTDA
Av. Paulista, 1754 - 4º andar - Bela Vista - São Paulo - SP

AUTOR DO PROJETO ORIGINAL
INTERARQ ARQUITETOS ASSOCIADOS
RESPONSÁVEL TÉCNICO: JOSÉ BARALDO FILHO
COLABORAÇÃO
BARALDO
DATA ENVIO: 03/05/2024
DATA EMISSÃO: 03/05/2024
PROJETO NÚMERO: —
ESCALA: 1:50
ARQUIVO/MAPOTECA: —
ARQUIVO: 06LELE-ELE.dwg
REVISÃO: 04
FOLHA: ELE 06/09