



CORTE 01
ALAMBRADO COM REFLETOR
ESCALA 1:10
OBS: NÚMERO DE BARRAS LISAS VER ELEVADOS DOS
ALAMBRADOS FOLHA 3003AR


CORTE 02
MURETA / ALAMBRADO
ESCALA 1:10

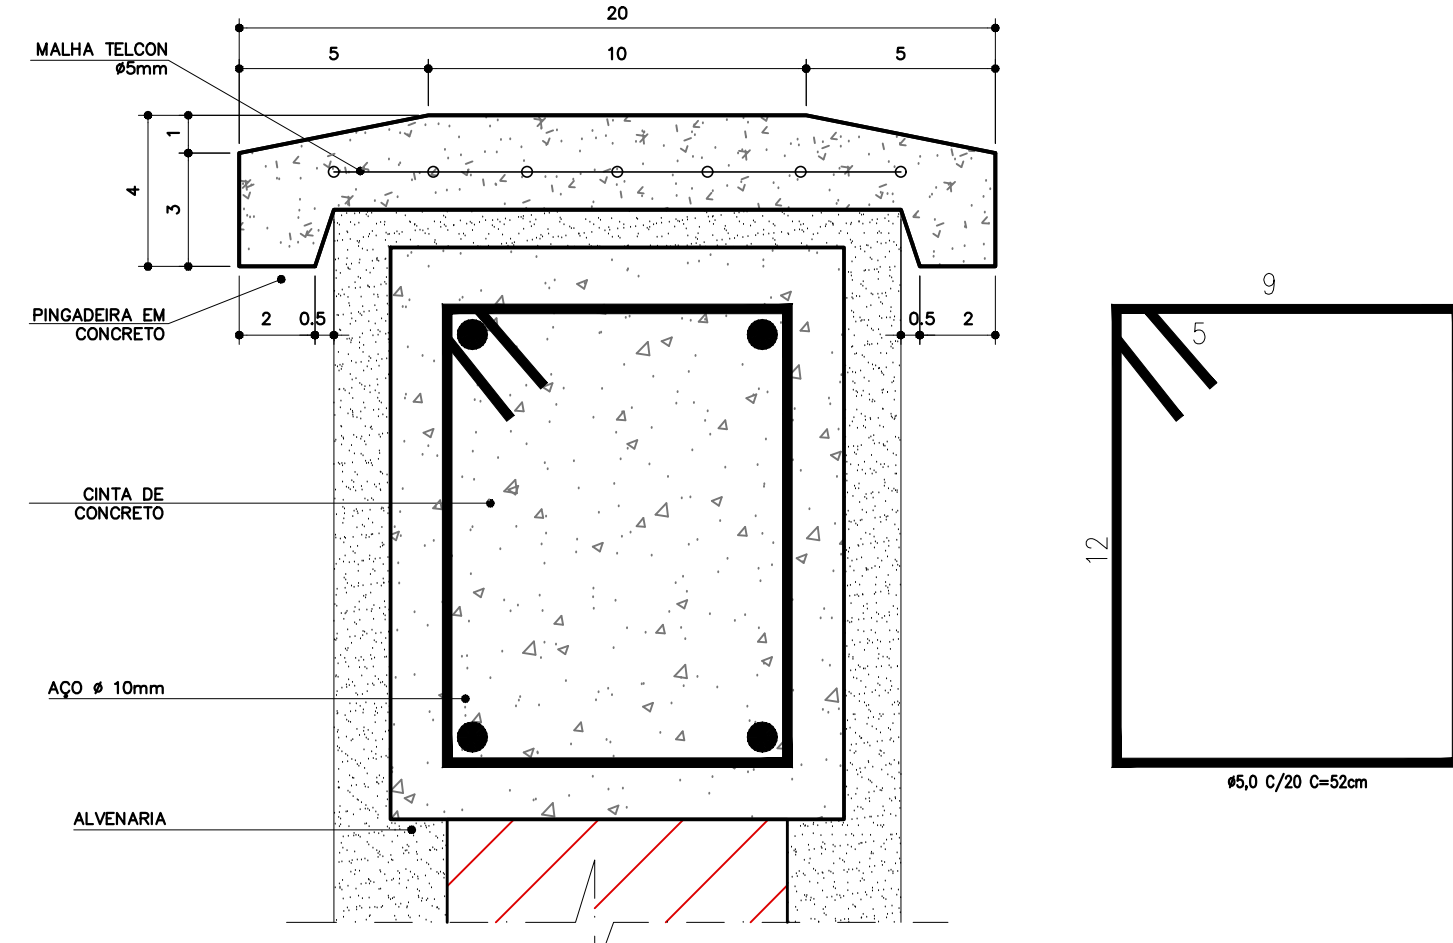


DETALHE 01
PINGADEIRA EM CONCRETO
E CINTA DE AMARRAÇÃO DOS PILARES
DA MURETA
ESCALA 1:2

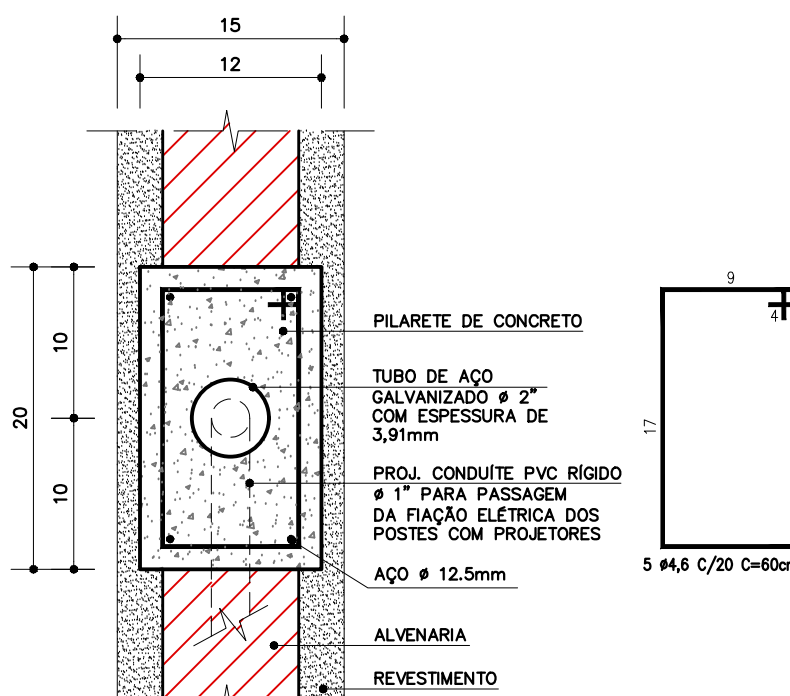


DET. 02 - PLANTA SUPORTE DO
ALAMBRADO DA MURETA
ESCALA 1:5

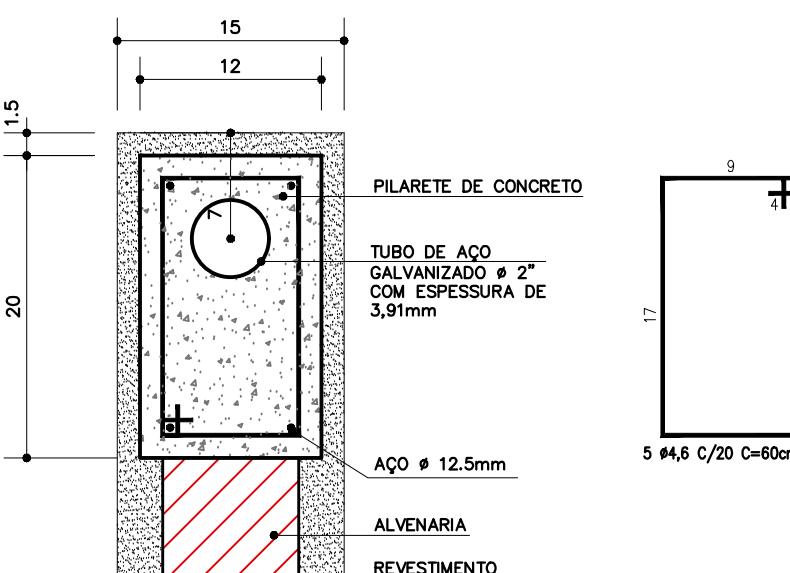


DET. 03 - PLANTA SUPORTE DO
ALAMBRADO DOS PORTÕES
ESCALA 1:5

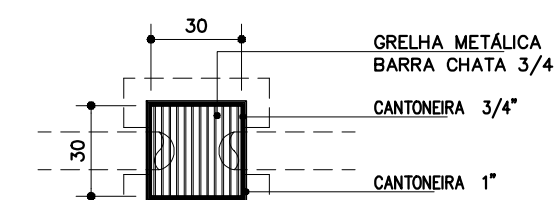

GRELHA
CAIXA CAPTAÇÃO A.P.
ESQ: 1:20
CANTONEIRAS EM AÇO GALVANIZADO A FOGO
COM PINTURA ESMALTE

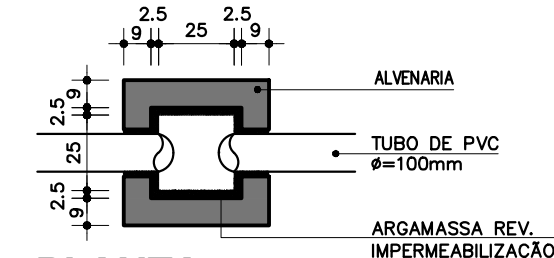

PLANTA
CAIXA CAPTAÇÃO A.P.
ESQ: 1:20
MEDIDAS EM CENTÍMETROS

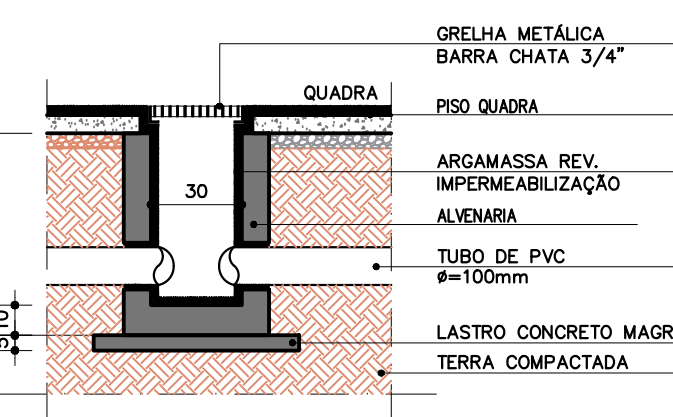

CAIXA CAPTAÇÃO A.P.
CORTE
ESQ: 1:20
MEDIDAS EM CENTÍMETROS

DET. 04
CAIXA DE CAPTAÇÃO DE A.P.
ESCALA 1:20

NOTA:
QUADRA: (15 X 24 M)
PISO: (17 X 27 M)

BASE ASFÁLTICA
FECHAMENTO PERIMETRAL EM BLOCOS DE CONCRETO.
COLOCAÇÃO DE CAMADA DE BICA GRADUADA EM TODA A SUPERFÍCIE
COM DETERMINAÇÃO EXATA DO CAIMENTO SUPERFICIAL;

COMPACTAÇÃO GERAL:
COLOCAÇÃO DE CAMADA DE PEDRA "1" EM TODA A SUPERFÍCIE.
APLICAÇÃO DE EMULSÃO ASFÁLTICA EM TODA A SUPERFÍCIE.
COLOCAÇÃO DE PEDRISCO LIMPO EM TODA A SUPERFÍCIE.
APLICAÇÃO DE EMULSÃO ASFÁLTICA EM TODA A SUPERFÍCIE.
SELAGEM DE TODA A SUPERFÍCIE COM PÓ DE PEDRA.
COLOCAÇÃO DAS BUCHAS PARA FIXAÇÃO DOS EQUIPAMENTOS
ESPORTIVOS. APLICAÇÃO DE EMULSÃO ASFÁLTICA EM TODA A
SUPERFÍCIE. APLICAÇÃO DE DUAS CAMADAS DE LAMA ASFÁLTICA EM
TODA A SUPERFÍCIE;

ACABAMENTO
APLICAÇÃO DE DUAS CAMADAS UNIFORMES TEXTURIZADAS DE MASSA
ACRÍLICA COR VERDE; REVESTIMENTO QUE DÁ LUGA, ALTA RESISTÊNCIA
A ABRASÃO E DURABILIDADE À SUPERFÍCIE, PROTEGENDO O PISO DAS
DETERIORAÇÕES OCASIONADAS PELOS RAIOS ULTRAVIOLETAS;

PINTURA FINAL
DEMARCAÇÃO DAS LINHAS OFICIAIS DE JOGO, AS LINHAS
DEMARCATÓRIAS SERÃO PINTADAS COM TINTA EPOXI SULMIL NAS CORES
ESPECIFICADAS NO PROJETO, VER FOLHA 3002AR. AS ESPESURAS DAS
LINHAS DEMARCATÓRIAS SERÁ DE 5cm PARA QUADRA DE VOLEI E
BALQUETE E DE 8cm PARA A DE FUTSAL;

ALAMBRADO
FORNECIMENTO E INSTALAÇÃO DE ALAMBRADO COM 5,00M DE ALTURA,
SOBRE MURETA EM BLOCOS DE CONCRETO COM ALTURA DE 1 METRO EM
TODO O PERÍMETRO DA QUADRA, COM DOIS PORTÕES DE ACESSO.
TELA GALVANIZADA E REVESTIDA EM PVC VERDE. MALHA 3" FIO 12,
AMARRADA INTERNAMENTE A TUBOS DE AÇO GALVANIZADOS Ø 2"
X 1,50mm PARA TUBOS VERTICAIS E Ø 1 1/2" X 1,50mm PARA TUBOS DE
BARRAMENTO, PINTADOS NA COR VERDE COM TINTA ESMALTE DE ALTA
QUALIDADE. FECHAMENTO SUPERIOR DA QUADRA COM REDE DE
PROTEÇÃO PARA QUADRAS FABRICADAS COM POLIETILENO COM
TRATAMENTO UV COR BRANCO;

MURETAS, PAREDES E PINGADEIRA
MASSA ÚNICA COM AREIA FINA DESEMPENADA NA RÉGUA E FILTRADA
COM ESPUMA, SOBRE CHAPISCO FINO, PINTURA LÁTEX FOSCO SULVIL
PARA EXTERIORES COR E509-PALHA SUAVE;

ESCALA
CORRIMÕES NOVOS EM AÇO INOX ESCOVADO, PARAPEITO E BALAUSTRÉS
EM TUBO DE AÇO Ø5cm COM ACABAMENTO IGUAL DO ALAMBRADO;
FECHAMENTO CHAPA DE AÇO GALVANIZADO PERFORADA DA "PERMETAL"
TUROS REDONDOS Ø 6,35mm AL-P45 ACABAMENTO EM PINTURA IGUAL
DO ALAMBRADO;

GRELHAS DE CAPTAÇÃO
GRELHA METÁLICA COM BARRA CHATA 3/4" COM CANTONEIRAS 3/4" E
CANTONEIRA 1", ACABAMENTO COM PINTURA ESMALTE SULVIL COR N509 - CINZA
CLÁSSICO.

ILUMINAÇÃO DA QUADRA
02 PROJETORES POR POSTE DA BRILIA, MODELO HÉLIX 200W 90°,
CORRENTE LUMINOSA 33000 lm, FACTOR DE MANUTENÇÃO 0,90,
POTENCIA 200W, PARA ILUMINAÇÃO DA QUADRA

ÁREAS M2	PREFEITURA	LEVANTAMENTO
TERRENO	22.041,63	21.965,14
CONSTRUÇÃO		
BLOCO I	2.601,63	3.248,51
BLOCO II	4.753,64	
TOTAL	7.355,47	

NOTAS - CONFERIR MEDIDAS NA OBRA

MEDIDAS EM CM


R-03	16/04/25	REVISADO ALTURA DO ALAMBRADO, COR DO PISO DA QUADRA MUDADO PARA VERDE
R-02	17/03/25	ALINHAMENTO DE REVISÃO
R-01	10/03/25	REVISADO DEMARCAÇÃO DA QUADRA, REVISADO PROJETORES
R-00	26/02/25	EMIÇÃO INICIAL

REVISÃO DATA MODIFICAÇÃO


ENGENHEIRO	SENAC SOROCABA	DESENHISTA	RICARDO	COLABORAÇÃO	ARG. WALDO
PROJETO	SENAC SOROCABA	DATA ENVIO	16/04/25	DATA EMISSÃO	16/04/25
PROJETO	SENAC SOROCABA	FEVEREIRO 2025		FEVEREIRO 2025	

ARQUITETURA	SENAC SOROCABA	PROJETO NÚMERO	ESCALA
PROJETO	SENAC SOROCABA	PROJETO NÚMERO	ESCALA
PROJETO	SENAC SOROCABA	PROJETO NÚMERO	ESCALA


QUADRA POLIESPORTIVA	SENAC SOROCABA	QUADRA POLIESPORTIVA	SENAC SOROCABA
DETALHES QUADRA	SENAC SOROCABA	DETALHES QUADRA	SENAC SOROCABA

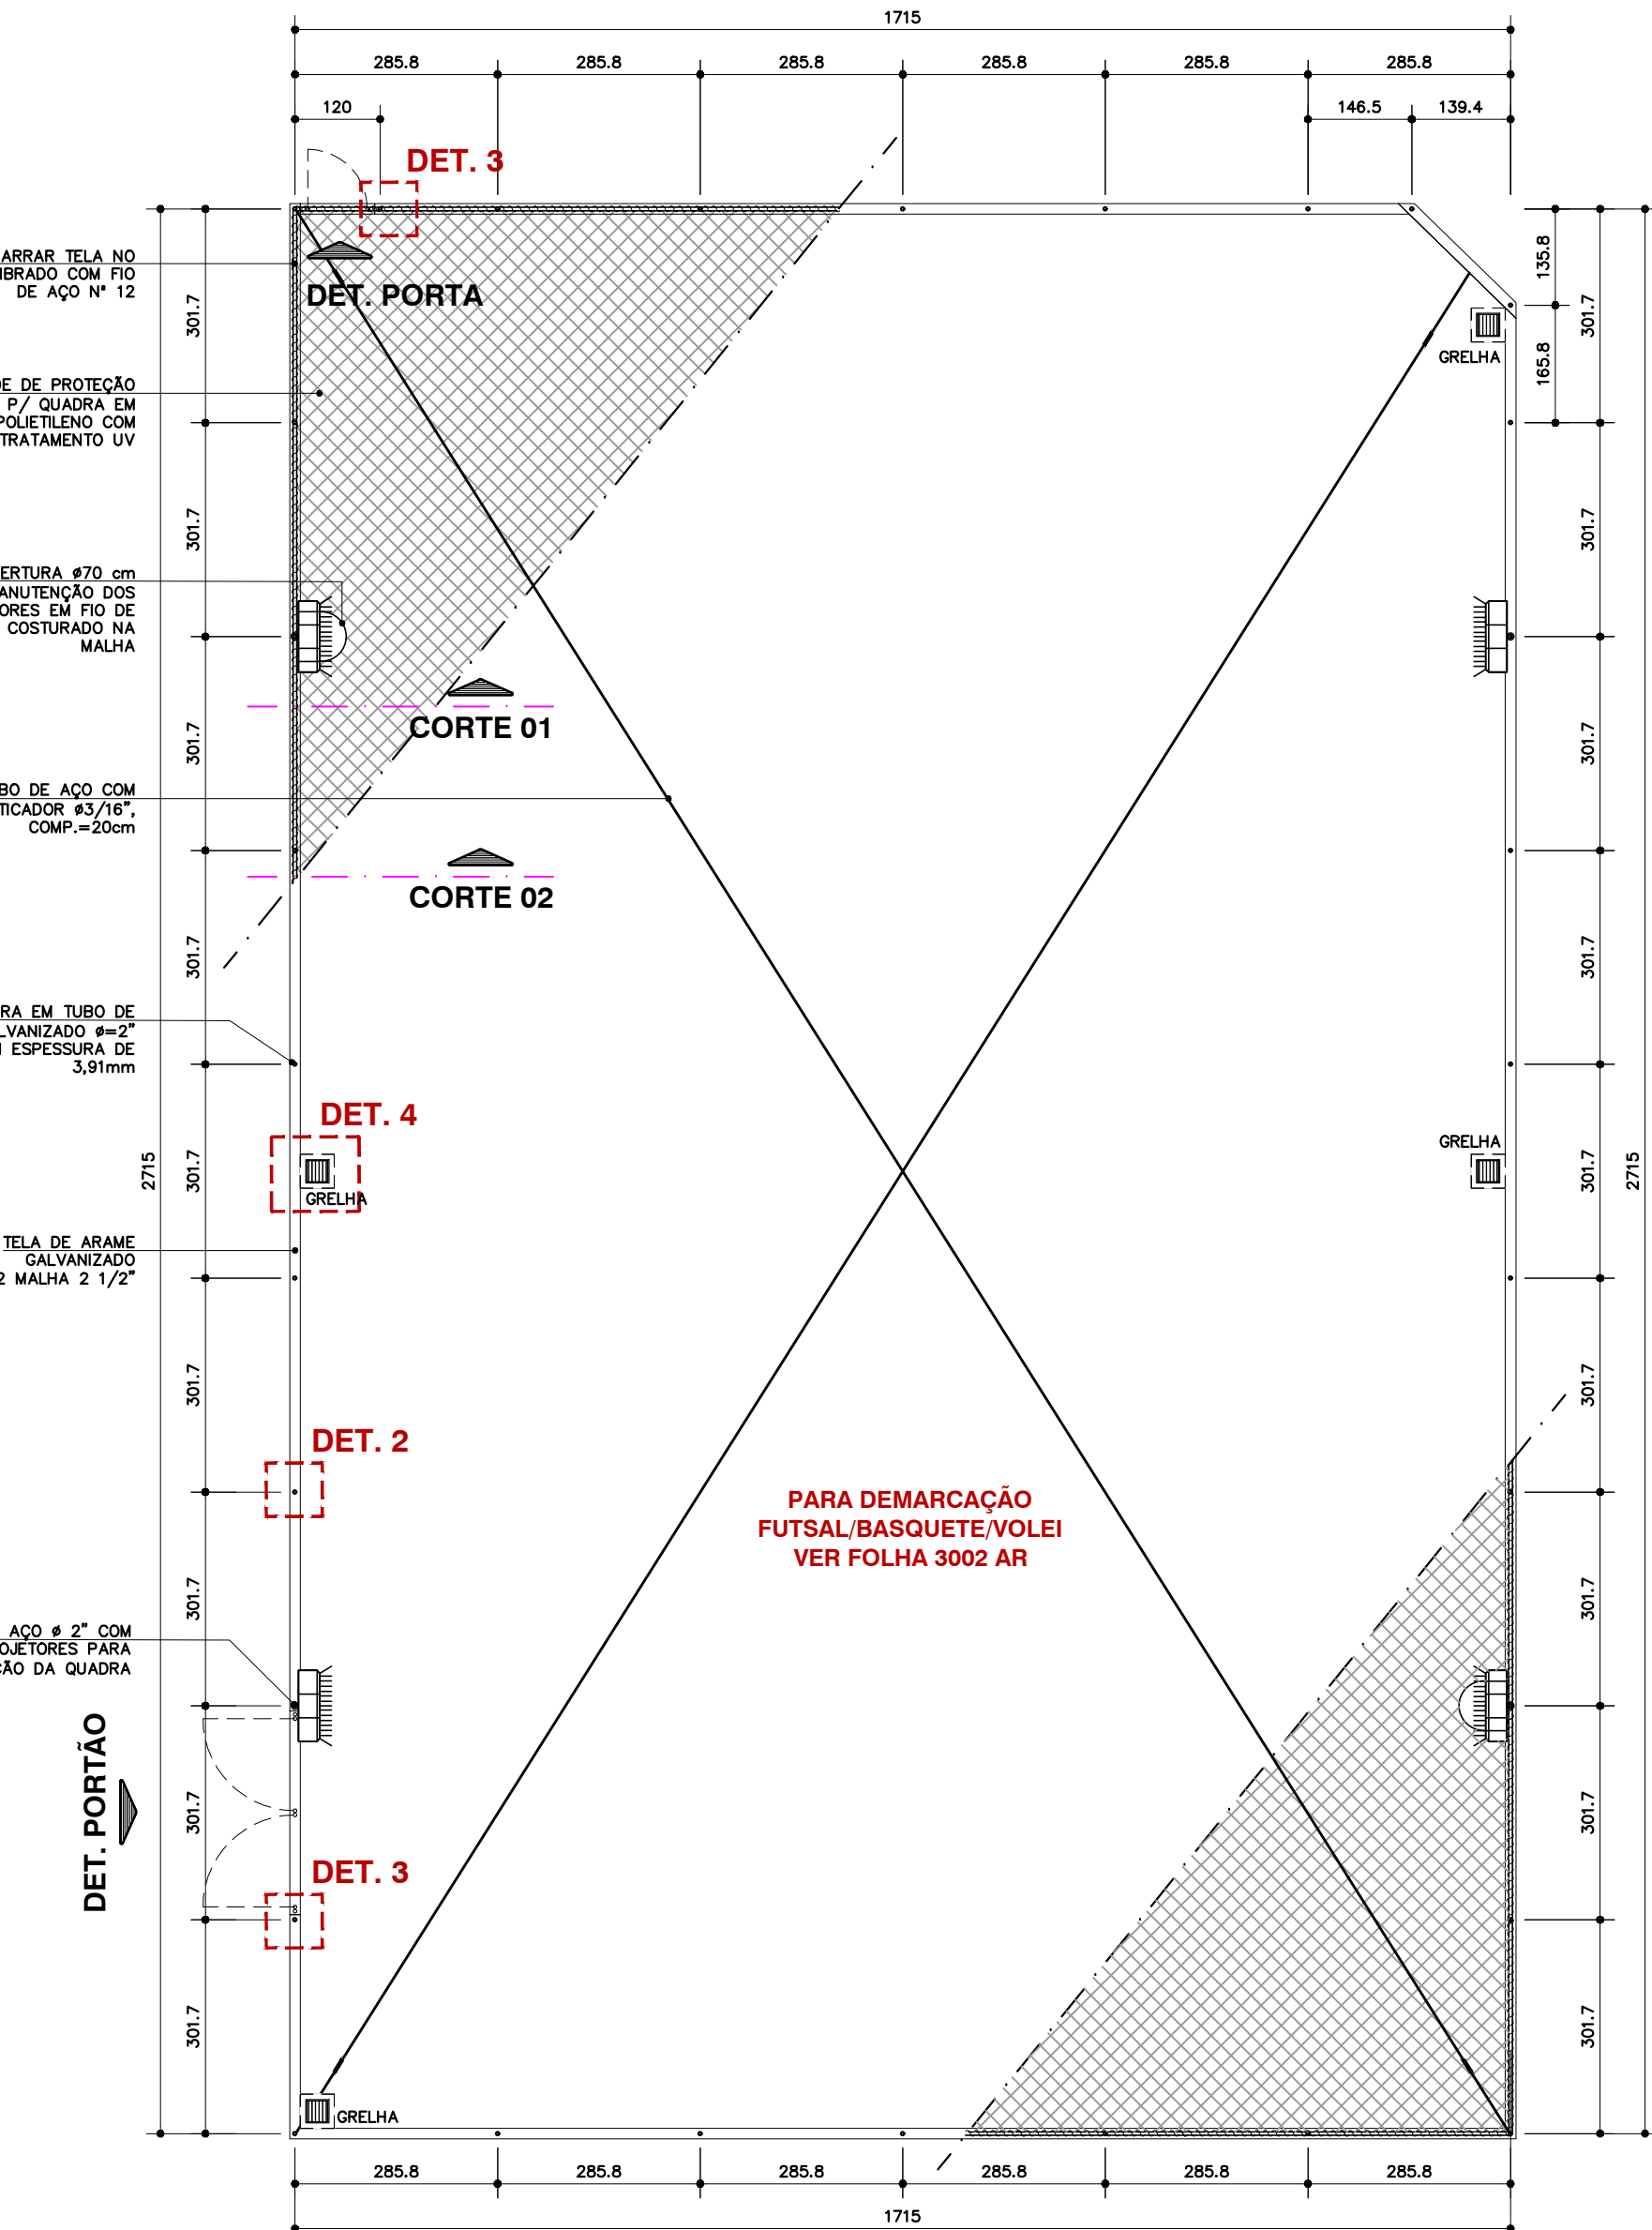


PLANTA DE LOCAÇÃO DO ALAMBRADO
ESCALA 1:100

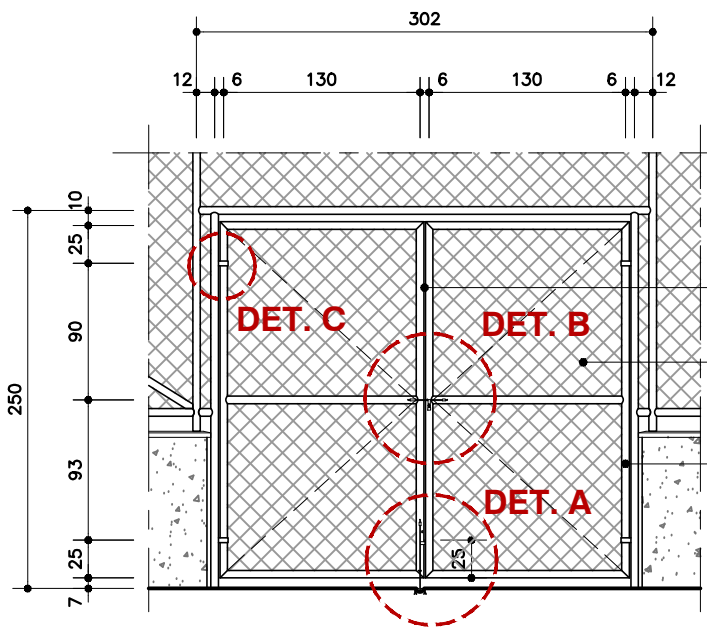


DET. PORTÃO DUPLO
ELEVACÃO EXTERNA
ESCALA 1:50

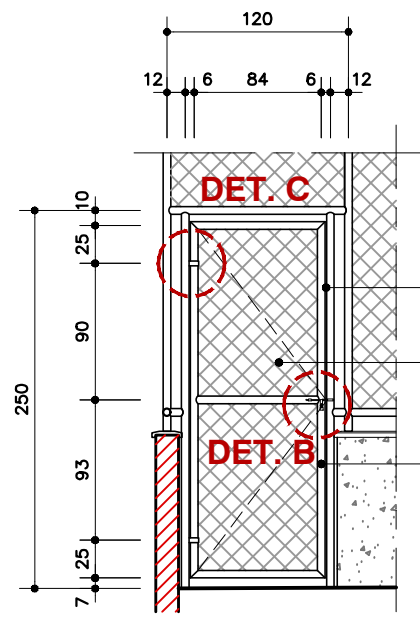


DET. PORTA DE ACESSO
ELEVACÃO INTERNA
ESCALA 1:50

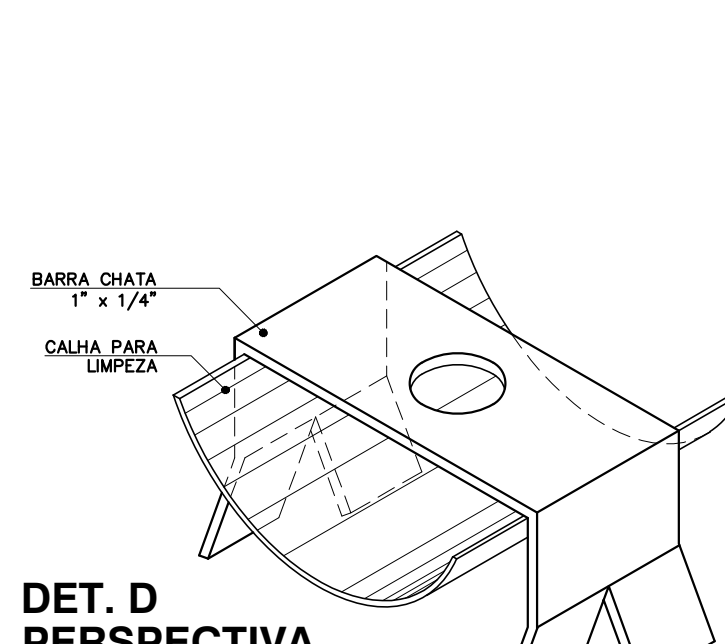


DET. D PERSPECTIVA DA TRAVA
SEM ESCALA

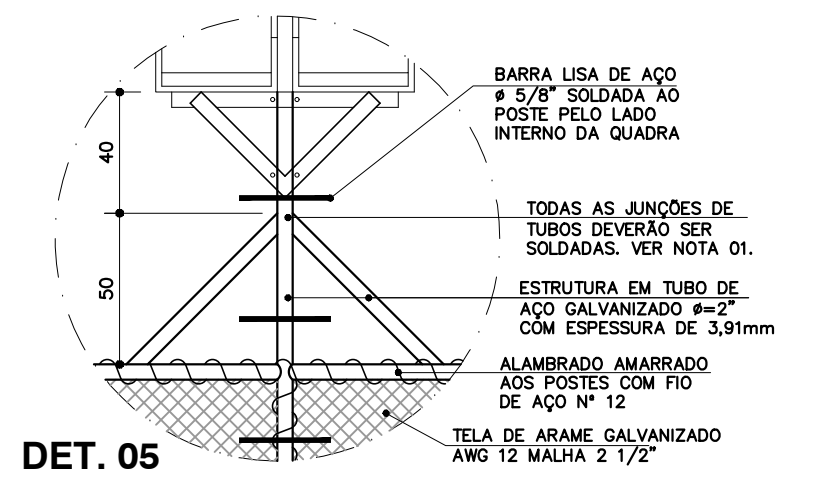


DET. 05
ESCALA 1:20

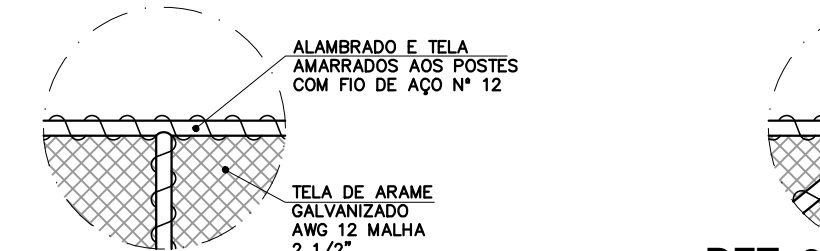


DET. 06
ESCALA 1:20

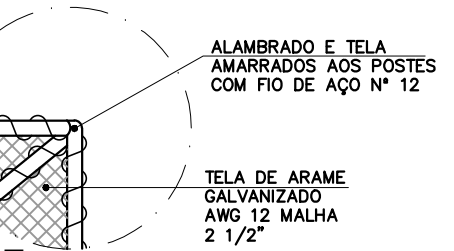


DET. 07
ESCALA 1:20

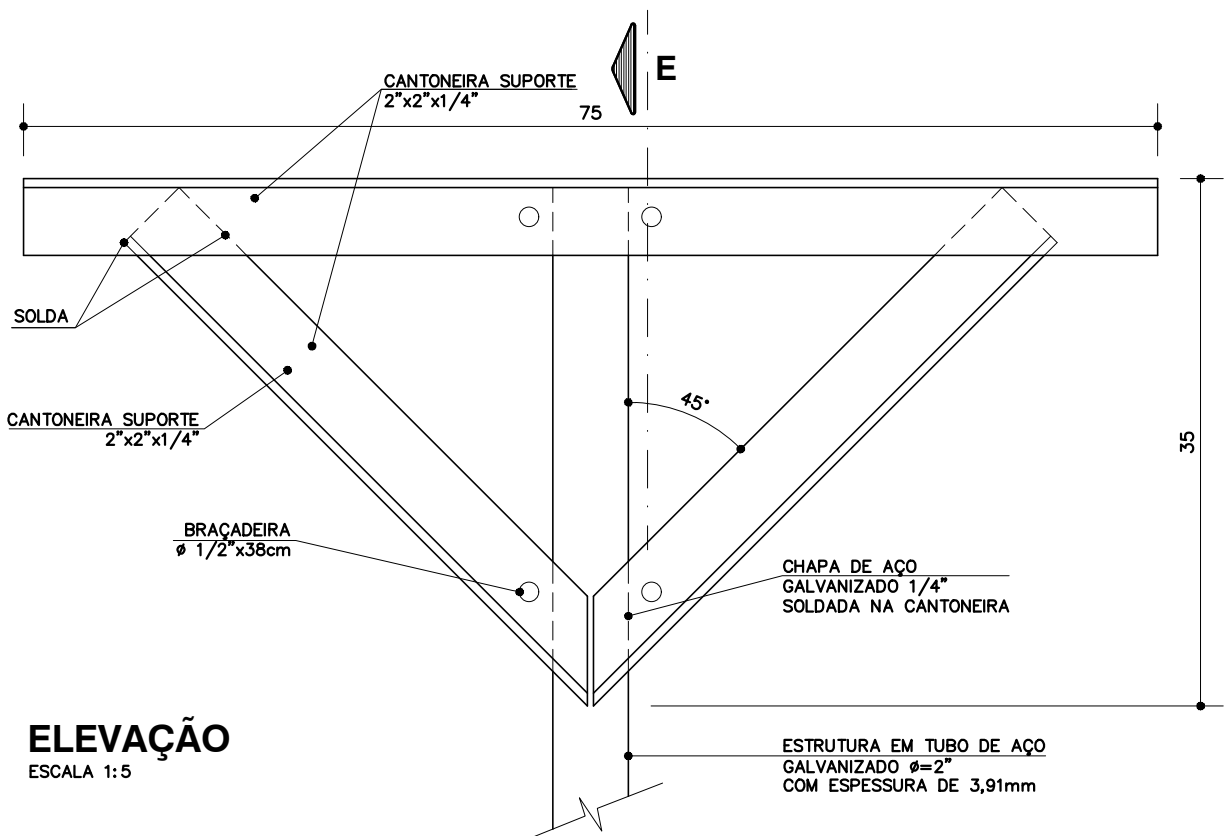

ELEVACÃO
ESCALA 1:5

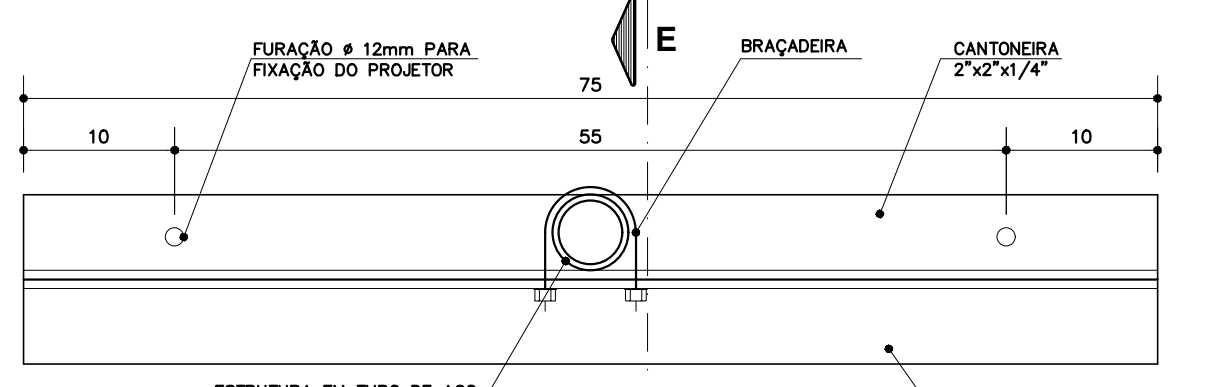

PLANTA
ESCALA 1:5

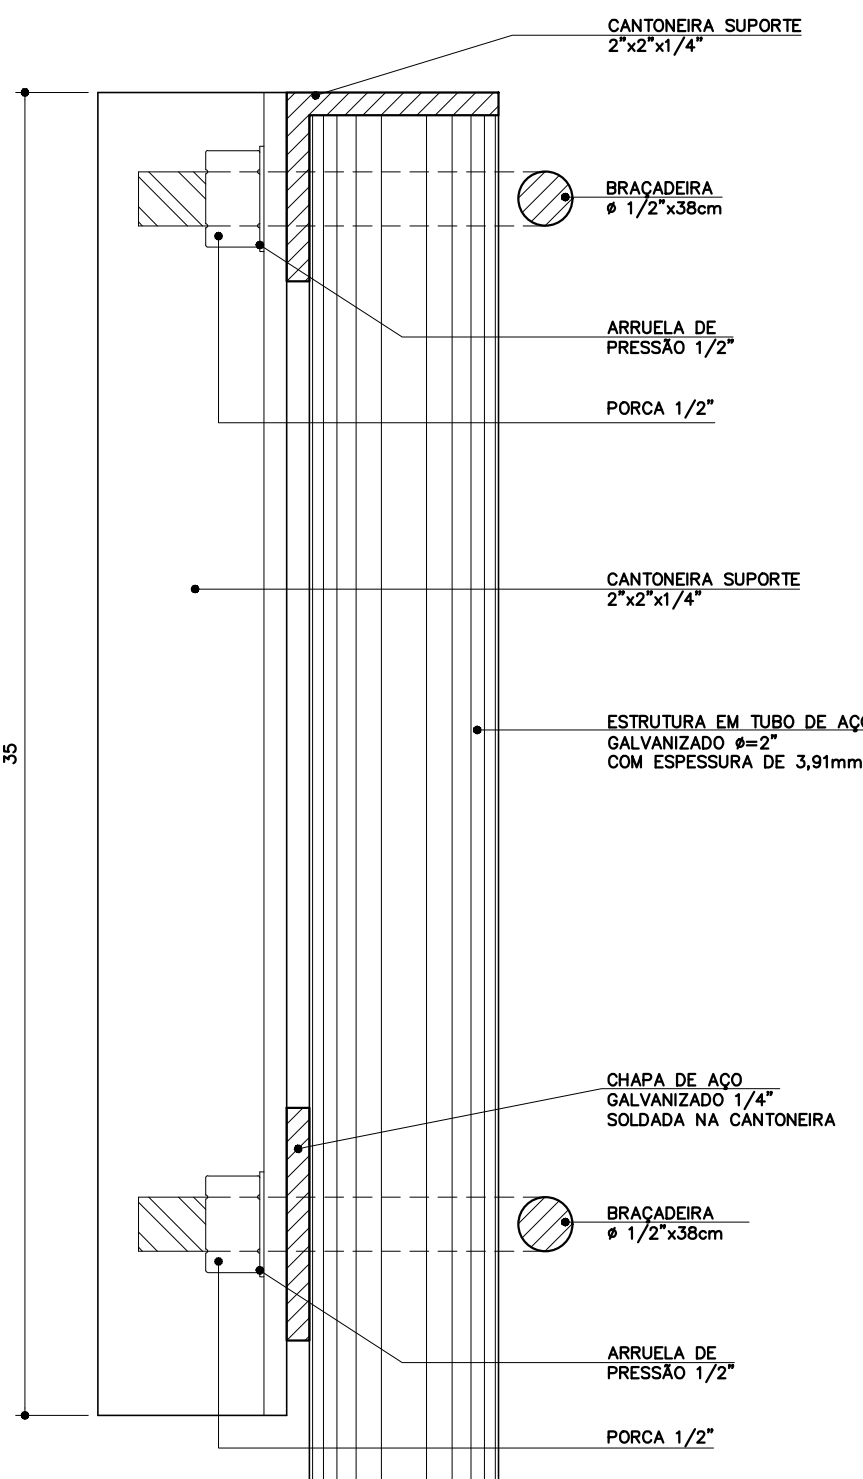

CORTE "E"
ESCALA 1:2