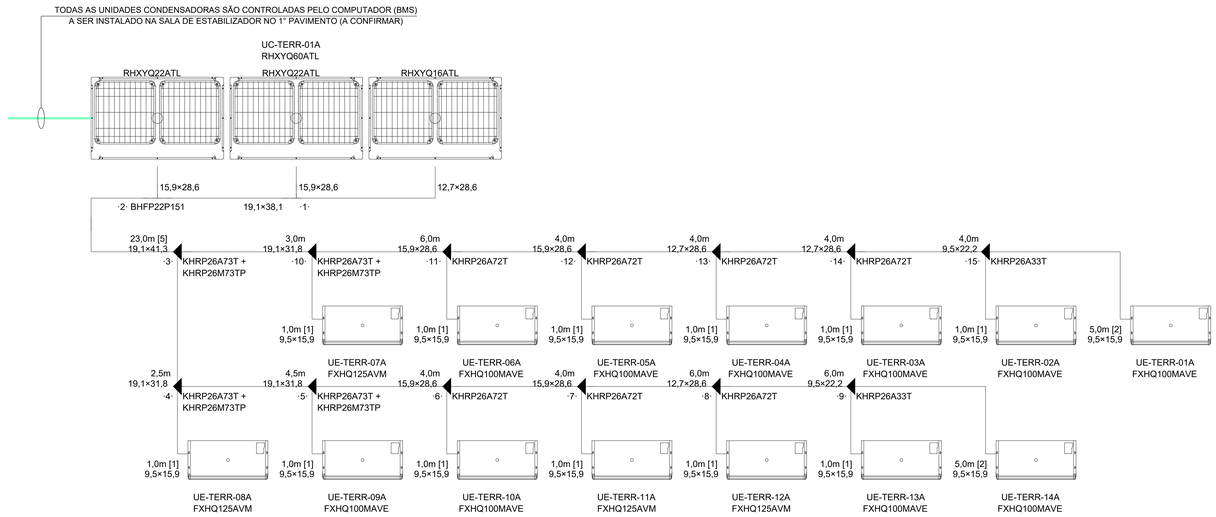

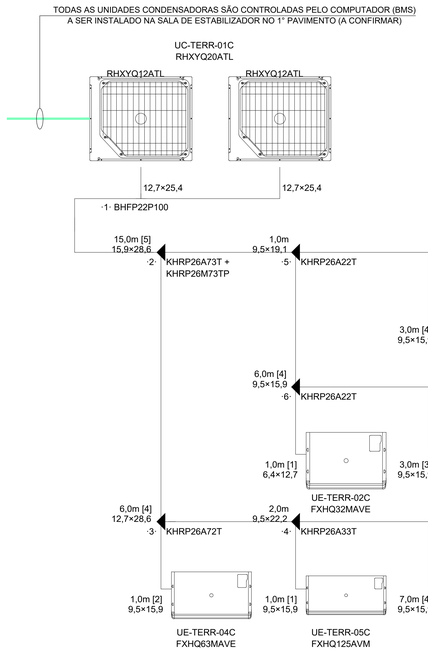

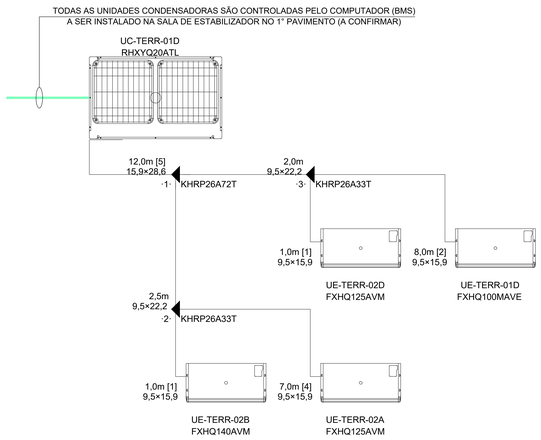

NOTAS

1 – AS INFORMAÇÕES CONTIDAS NESTE DESENHO DEVERÃO SEMPRE SER UTILIZADAS EM CONJUNTO COM AQUELAS CONTIDAS NOS MEMORIAIS E DOCUMENTAÇÃO COMPLEMENTAR CORRESPONDENTE.

2 – A RELAÇÃO DOS DOCUMENTOS QUE COMPÕEM O PROJETO, E OS CORRESPONDENTES NÚMEROS DA ÚLTIMA REVISÃO SÃO APRESENTADOS NA FAD – FOLHA DE ATUALIZAÇÃO DE DOCUMENTOS.

3 – PARA O PERFEITO ENTENDIMENTO DO PROJETO, A PLOTAGEM DEVERA SER COLORIDA.

4 – TODOS OS DUTOS, CONEXÕES, JUNTAS E ACESSÓRIOS DEVERÃO ATENDER AS RECOMENDAÇÕES DO DCS – DUCT CONSTRUCTION STANDARDS SMACNA, PARA CLASSE DE PRESSÃO 50 mmca E CLASSE C DE VEDAÇÃO.

5 – OS SUPORTES DE DUTOS DEVERÃO TER ESPAÇAMENTO MÁXIMO DE 3,60 m, COMPATIBILIZADOS COM A ESTUTURA METÁLICA, E DEVERÃO ATENDER AS RECOMENDAÇÕES DO DCS – DUCT CONSTRUCTION STANDARDS SMACNA.

6 – TODAS AS ABERTURAS PARA PASSAGEM DE DUTOS, TUBULAÇÕES, ELETRODUTOS E OUTROS INSTALAÇÕES DEVERÃO SER VEDADAS, DE MODO A GARANTIR A ESTANQUEIDADE DOS AMBIENTES.

7 – TODAS AS ABERTURAS EM LAJES OU ENTRE DIFERENTES NÍVEIS DA CONSTRUÇÃO, PARA PASSAGEM DE DUTOS, TUBULAÇÕES, ELETRODUTOS E OUTROS COMPONENTES DO SISTEMA DEVERÃO SER SELADAS COM MATERIAL SELANTE RESISTENTE A FOGO, DE MODO A GARANTIR A COMPARTIMENTAÇÃO VERTICAL DA EDIFICAÇÃO.

8 – NÚMEROS ENTRE PARÊNTESES ( ) INDICAM VAZÃO DE AR EM m3/h.

9 – AS GRELHAS E VENEZIANAS INSTALADAS EM FACHADAS DEVEM SER PINTADAS NA MESMA COR DA FACHADA.

10 – TODAS AS GRELHAS E VENEZIANAS INSTALADAS EM FACHADAS DEVEM SER FORNECIDAS COM TELA EM MATERIAL ANTICORROSIVO E ESPAÇAMENTO DE 13mm PROTEÇÃO DE AR CONTRA PASSAROS OU CRIAÇÃO DE NINHOS.

11 – TODOS OS DUTOS DE INSUFLAMENTO DEVERÃO SER PINTADOS NA COR BRANCA. A PINTURA DEVERÁ SER DO TIPO ELETROSTÁTICA.

12 – DEVERÃO SER FORNECIDOS SUPORTES PARA A INSTALAÇÃO DAS TUBULAÇÕES FRIGORÍGENAS EM ELETROCALHA PERFURADA E GALVANIZADA À FOGO.

13 – PARA A INSTALAÇÃO DAS GRELHAS/VENEZIANAS DE TOMADA E DESCARGA DO AR EM CAIXILHOS, DEVERÁ SER VERIFICADO E CONSIDERADO O DETALHE 06 DA FOLHA – RIP-0001LE AF-CLI-FE-0502-DET-R00.

R00	01/12/23	EMISSÃO INICIAL
REVISÃO	DATA	MODIFICAÇÃO

PROJETAR
PROJETOS DE ESTRUTURAS
Desde 1985
RUA 3105 TRÊS (PARQUE), 62 CJ. 302
SÃO PAULO – SP
(11) 2626-0000
www.projetar.com.br

UNIDADE
SENAC RIBEIRÃO PRETO
ENDEREÇO
AV. CAPITÃO SALOMÃO, 2.133
RIBEIRÃO PRETO - SP
PROJETO
AR CONDICIONADO
FASE DO PROJETO
EXECUTIVO
ASSUNTO
FLUXOGRAMAS INFERIOR E TÉRREO

AUTOR DO PROJETO ORIGINAL
ESPAÇO 3 ARQUITETURA ARQUITETOS ASSOCIADOS
RUA 25 DE MARÇO, 1.000
DESENHISTA
RA
DATA EMISSÃO
DEZEMBRO 2023
PROJETO NÚMERO
ARQUIVO/MAPOTECA
REVISÃO
R-00
COLABORAÇÃO
EA
DATA EMISSÃO
DEZEMBRO 2023
ESCALA
1:75
ARQUIVO
RIP-0001LE AF-CLI-FE-0502-FLX-R00
FOLHA
0001 LE AF