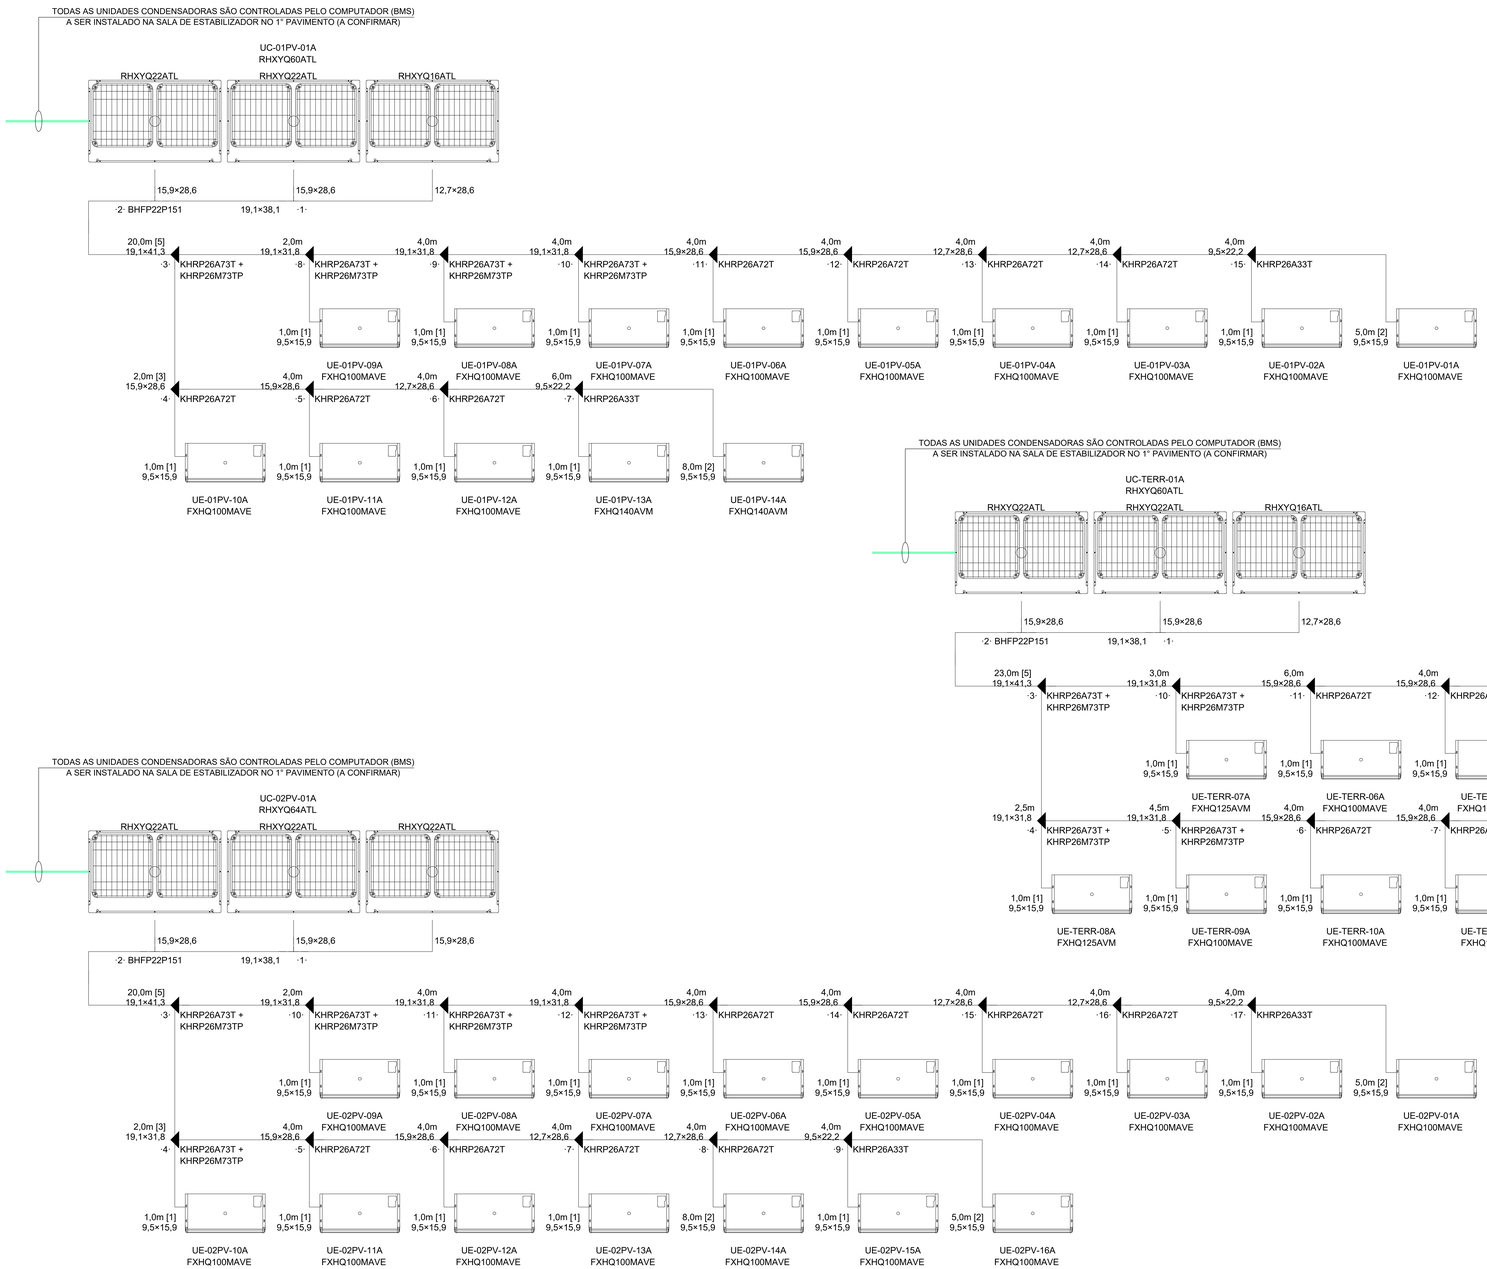

NOTAS

1 – AS INFORMAÇÕES CONTIDAS NESTE DESENHO DEVERÃO SEMPRE SER UTILIZADAS EM CONJUNTO COM AQUELAS CONTIDAS NOS MEMORIAIS E DOCUMENTAÇÃO COMPLEMENTAR CORRESPONDENTE.

2 – A RELAÇÃO DOS DOCUMENTOS QUE COMPÕEM O PROJETO, E OS CORRESPONDENTES NÚMEROS DA ÚLTIMA REVISÃO SÃO APRESENTADOS NA FAI – FOLHA DE ATUALIZAÇÃO DE DOCUMENTOS.

3 – PARA O PERFEITO ENTENDIMENTO DO PROJETO, A PLOTAGEM DEVERÁ SER COLORIDA.

4 – TODOS OS DUTOS, CONEXÕES, JUNTAS E ACESSÓRIOS DEVERÃO ATENDER AS RECOMENDAÇÕES DO DCS – DUCT CONSTRUCTION STANDARDS SMACNA, PARA CLASSE DE PRESSÃO 50 mmca E CLASSE C DE VEDAÇÃO.

5 – OS SUPORTES DE DUTOS DEVERÃO TER ESPAÇAMENTO MÁXIMO DE 3,60 m, COMPATIBILIZADOS COM A ESTRUTURA METÁLICA, E DEVERÃO ATENDER AS RECOMENDAÇÕES DO DCS – DUCT CONSTRUCTION STANDARDS SMACNA.

6 – TODAS AS ABERTURAS PARA PASSAGEM DE DUTOS, TUBULAÇÕES, ELETRODUTOS E OUTRAS INSTALAÇÕES DEVERÃO SER VEDADAS, DE MODO A GARANTIR A ESTANQUEIDADE DOS AMBIENTES.

7 – TODAS AS ABERTURAS EM LAJES OU ENTRE DIFERENTES NÍVEIS DA CONSTRUÇÃO, PARA PASSAGEM DE DUTOS, TUBULAÇÕES, ELETRODUTOS E OUTROS COMPONENTES DO SISTEMA DEVERÃO SER SELADAS COM MATERIAL SELANTE RESISTENTE A FOGO, DE MODO A GARANTIR A COMPARTIMENTAÇÃO VERTICAL DA EDIFICAÇÃO.

8 – NÚMEROS ENTRE PARÊNTESES ( ) INDICAM VAZÃO DE AR EM m3/h.

9 – AS GRELHAS E VENEZIANAS INSTALADAS EM FACHADAS DEVEM SER PINTADAS NA MESMA COR DA FACHADA.

10 – TODAS AS GRELHAS E VENEZIANAS INSTALADAS EM FACHADAS DEVEM SER FORNECIDAS COM TELA EM MATERIAL ANTICORROSIVO E ESPAÇAMENTO DE 13mm PROTEÇÃO DE AR CONTRA PÁSSAROS OU CRIAÇÃO DE NINHOS.

11 – TODOS OS DUTOS DE INSUFLAMENTO DEVERÃO SER PINTADOS NA COR BRANCA. A PINTURA DEVERÁ SER DO TIPO ELETROSTÁTICA.

12 – DEVERÃO SER FORNECIDOS SUPORTES PARA A INSTALAÇÃO DAS TUBULAÇÕES FRIGORÍGENAS EM ELETROCALHA PERFURADA E GALVANIZADA À FOGO.

13 – PARA A INSTALAÇÃO DAS GRELHAS/VENEZIANAS DE TOMADA E DESCARGA DO AR EM CAIXILHOS, DEVERÁ SER VERIFICADO E CONSIDERADO O DETALHE 06 DA FOLHA – INP-0001E AF-CLI-PE-0002-DET-R00.

REV	DATA	MODIFICAÇÃO
R00	01/12/23	EMISSÃO INICIAL

PROJETAR PROJETOS DE SISTEMAS Desde 1985
RUA DOS TRÊS IRMÃOS, 82 CJ. 302
SÃO PAULO – SP
(Ouro) 3431-7690
projetar@projetar.com.br
www.projetar.com.br

OBRA/UH:	AUTOR DO PROJETO ORIGINAL:
SENAC RIBEIRÃO PRETO	ESTÚDIO PAULO MENDES ARQUITETOS ASSOCIADOS
ENDEREÇO:	ESPAÇO 3 ARQ. RICARDO CHAMMA
RUA ANTÔNIO SALOMÃO, 2.133	DESENHISTA / COLABORAÇÃO
RIBEIRÃO PRETO - SP	ISA / ISA
PROJ.:	DATA ENVIO / DATA EMISSÃO
AR CONDICIONADO	DEZEMBRO 2023 / DEZEMBRO 2023
FASE DO PROJETO:	PROJETO NUMERO / ESCALA
EXECUTIVO	1:75
ASSUNTO:	ARQUIVO MAPOTECA / ARQUIVO
FLUXOGRAMAS	INP-0001E AF-CLI-PE-0005-FLX-R00
TÉRREO, 1° E 2° PAVIMENTOS ANEXO	REVISÃO / FOLHA
	R-00 / 0001 LE AF