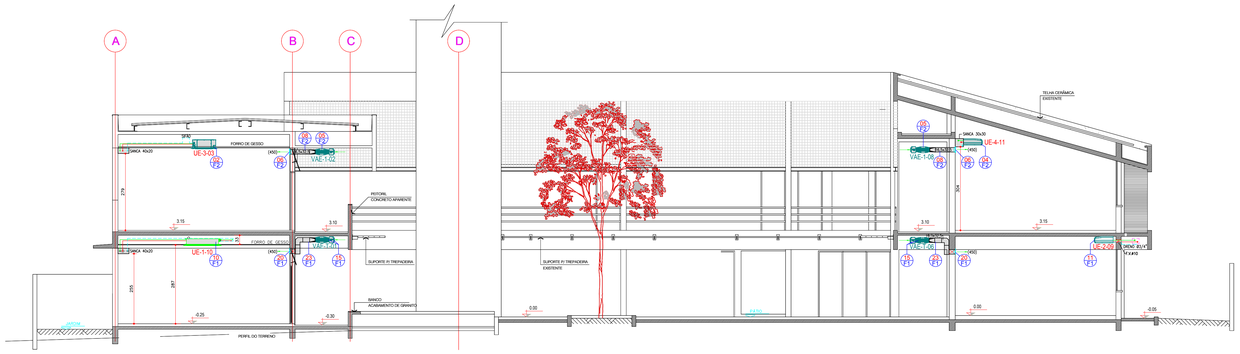

CORTE "AA"
ESC. 1:75

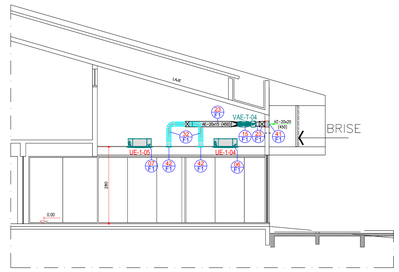

CORTE PARCIAL "FF"
ESC. 1:75

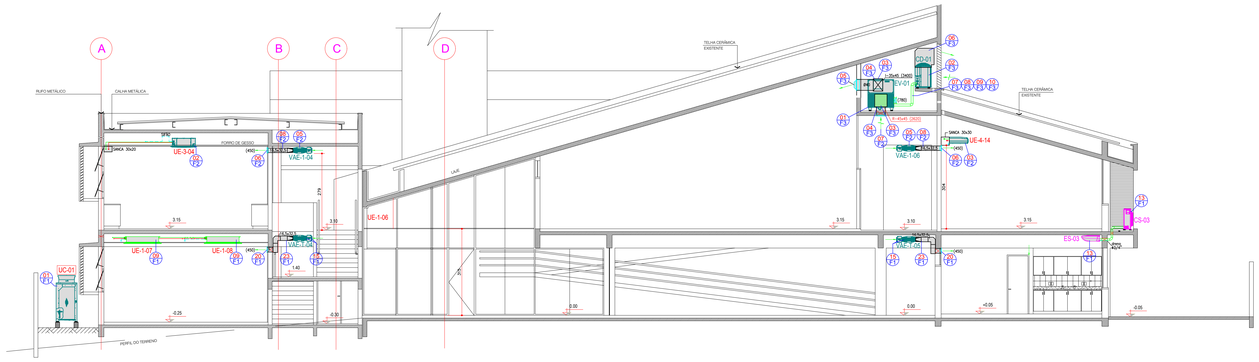

CORTE "BB"
ESC. 1:75

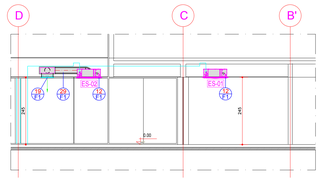

CORTE "EE"
ESC. 1:75

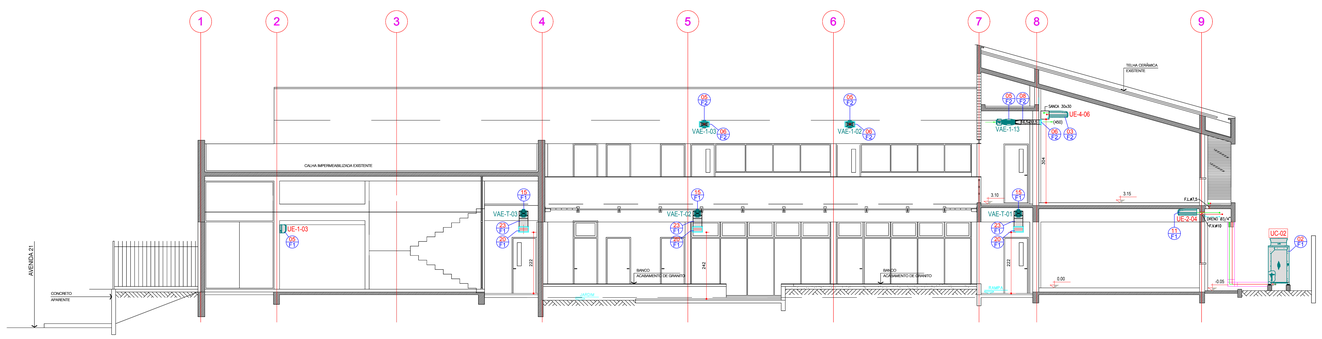

CORTE "CC"
ESC. 1:75

REVISÃO	FEITO POR	DATA	DESCRIÇÃO DA REVISÃO

CREA nº 118847/D
Rua Dr. Antonio Manoel Arruda, nº 439
Dist. Paulo – Cep 24120-290
fone: 55-11- 2014-3669
e-mail: projetos@kzar.com.br

CLIENTE
SENAC - BARRETOS

OBRA / LOCAL
RETROFIT AR CONDICIONADO - BARRETOS

SISTEMA
AR CONDICIONADO VRF e SPLIT

FASE DO PROJETO: ☐ EP ☐ AP ☒ PE

TÍTULO
CORTES AA, BB, CC, EE, FF

DESENHO Nº **AC-04**

DESENHO CAD Nº	DATA	FEITO POR	RESPONSÁVEL	ART	REVISÃO
ARC-04-R0	05/12/2023	HS	RICARDO A.M. HOPE		0
ESCALA 1/75	PROJETO Nº 096				