
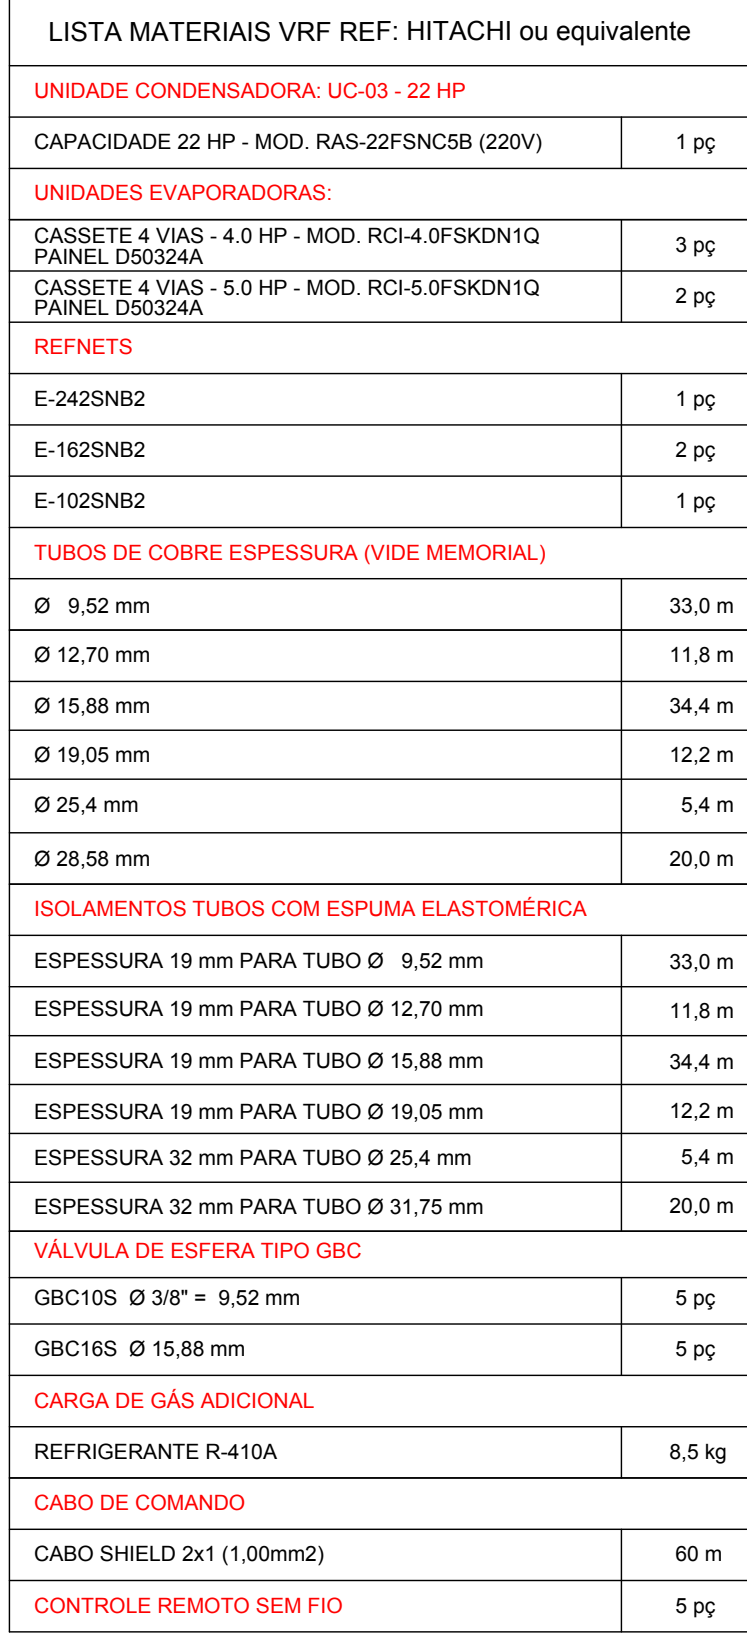


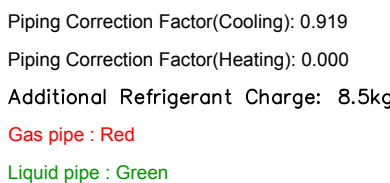

		CREA nº 2.028/2-0 Rua Manoel Gonçalves, nº 433 Vila Santa Helena - São Paulo - SP CEP: 05416-000 e-mail: projetos@senac.br	
CLIENTE:			
SENAC - BARRETOS			
SISTEMA:			
AR CONDICIONADO VRF e SPLIT			
FASE DO PROJETO		☒ EP	☐ AP ☐ PE ☐ RE
TÍTULO:			
FLUXOGRAMA FRIGORÍFERO SISTEMA UC-03			
DESENHO CAD N°		DATA	FETTO POR
ARC-07-RD	05/12/2023	HS	RICARDO A.M. HOPE
LAYOUT	PROJETO Nº		
1/TS	096		
ART		AC-07	
		0	