


LEGENDA

- QUADRO DE FORÇA E LUZ - (EXISTENTE)
- ELETRODUTO APARENTE OU SOBRE O FORRO PARA ENERGIA
- CAIXA DE PASSAGEM EM CHAPA DE AÇO, DIMENSÕES INDICADAS EM PLANTA
- PONTO DE FORÇA PARA AR CONDICIONADO
- INDICAÇÃO PARA FLUXO FASE, RETORNO E TERRA, RESPECTIVAMENTE
- CONDULETE DE ALUMÍNIO FUNDIDO MÚLTIPLO
- PREFER FURAÇÃO NA VIGA / PAREDE, DIMENSÕES INDICADAS EM PLANTA

NOTAS

- OS ELETRODUTOS NÃO INDICADOS SÃO DE #19mm (#3/4")
- OS FIOS SEM INDICAÇÃO DE BITOLA SÃO DE 2,5mm²
- TODOS OS MATERIAIS E SERVIÇOS UTILIZADOS PARA EXECUÇÃO DESTES PROJETOS DEVEM SEGUIR AS EXIGÊNCIAS ESPECÍFICAS ESTABELECIDAS NAS NORMAS DA ABNT (ASSOCIAÇÃO BRASILEIRA DE NORMAS TÉCNICAS)
- OS CABOS DEVEM SER CONFORME ESPECIFICAÇÃO ABAIXO:
PARA ALIMENTADORES DE QUADROS SERÃO DO TIPO AFUMEX 0,6/1kV-90°C.
PARA OS CIRCUITOS TERMINAIS OS CABOS SEM INDICAÇÃO DE BITOLA SÃO DE #2,5mm².
DEVEM SER DE COBRE ELETROLÍTICO COM ISOLAÇÃO PARA 450/750V, 70°C, COM CARACTERÍSTICAS DE NÃO PROPAGAÇÃO E AUTO-EXTINÇÃO DO FOGO, BAIXA EMISSÃO DE FUMAÇA E GASES TÓXICOS E CORROSIVOS, TIPO AFUMEX GREEN.
- OS ELETRODUTOS INTERNOS SERÃO DE FERRO GALVANIZADO ELETROLÍTICO.
OS APARELHOS NAS FACHADAS SERÃO DE FERRO GALVANIZADO A FOGO.
OS EXTERIORES SÃO DO TIPO FEMO - POLIÉTERO DE ALTA RESISTÊNCIA.
- OS CIRCUITOS DOS PONTOS DE FORÇA DE VENTILAÇÃO DO AR CONDICIONADO DEVEM SER DERIVADOS DO CIRCUITO EXISTENTE DE ILUMINAÇÃO, SENDO ASSIM ACOMODADOS JUNTO COM A ILUMINAÇÃO DO AMBIENTE.

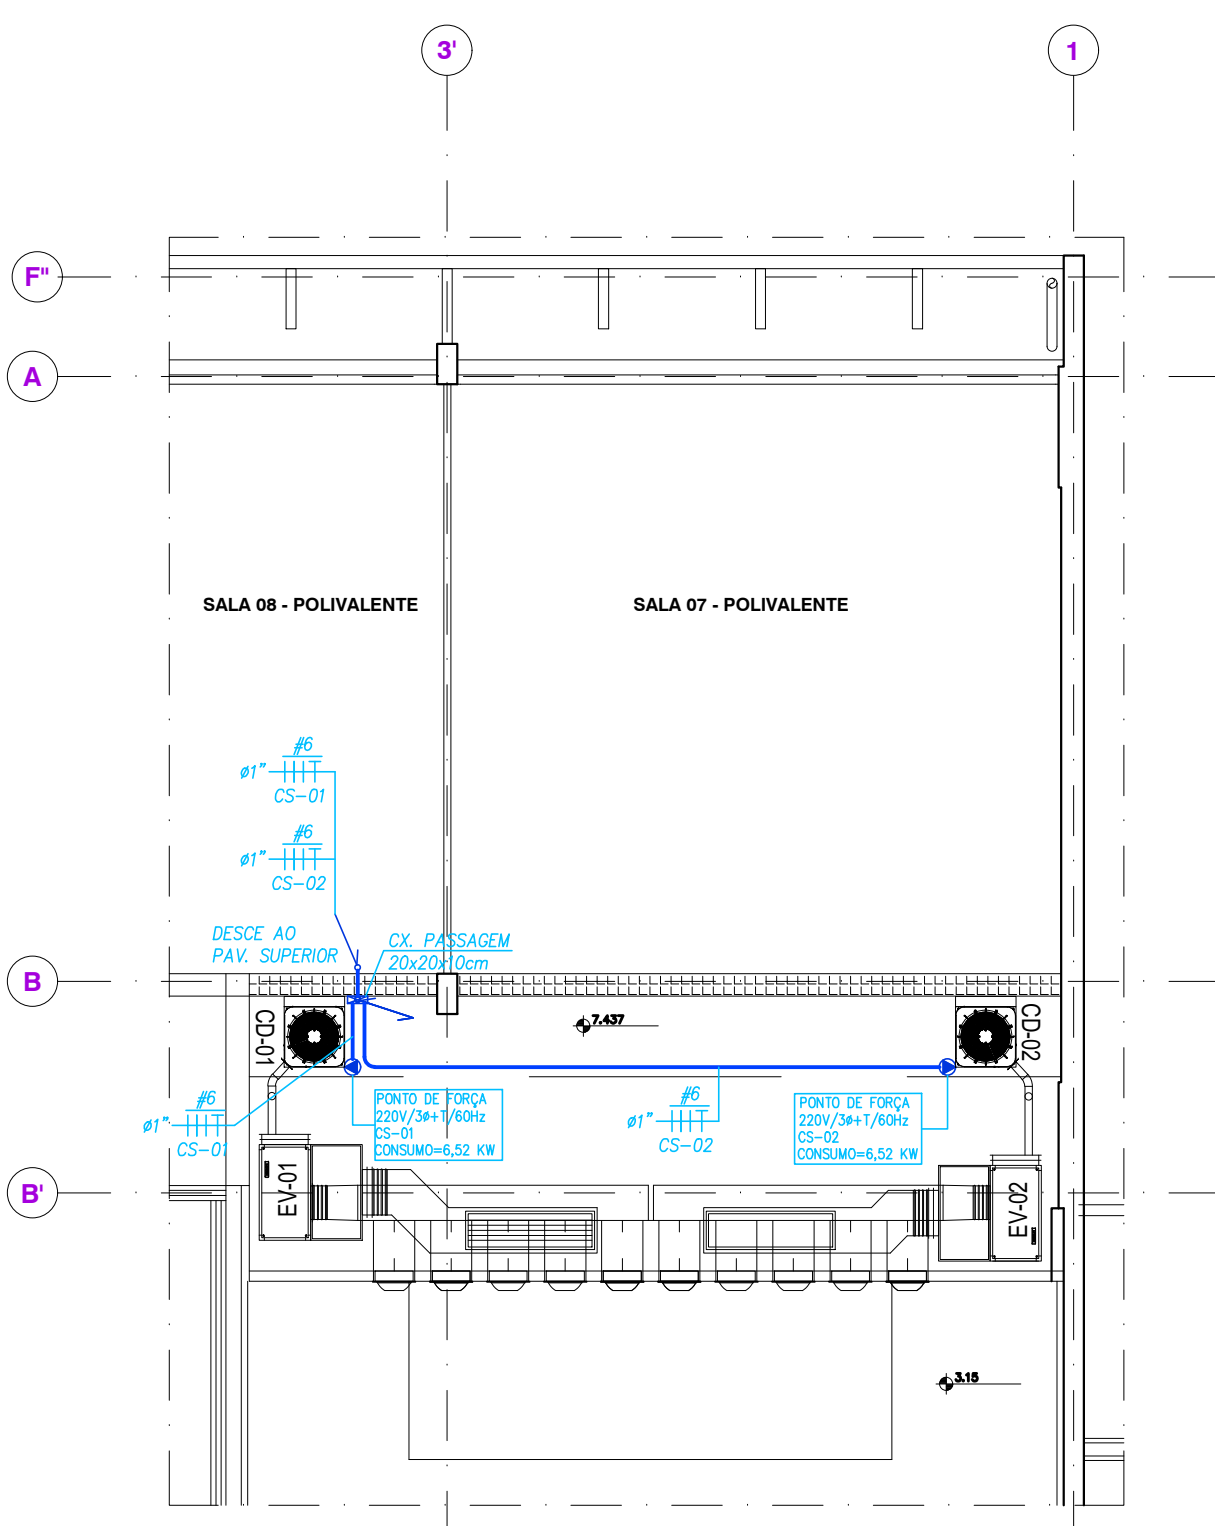

PLANTA PARCIAL NÍVEL 6.66 (CORREDOR MECÂNICO)
1:75

