


NOVO A SER INSTALADO

ESQ. QF-AC-TÉRREO 2
65.600W
220/127V (3F+T)

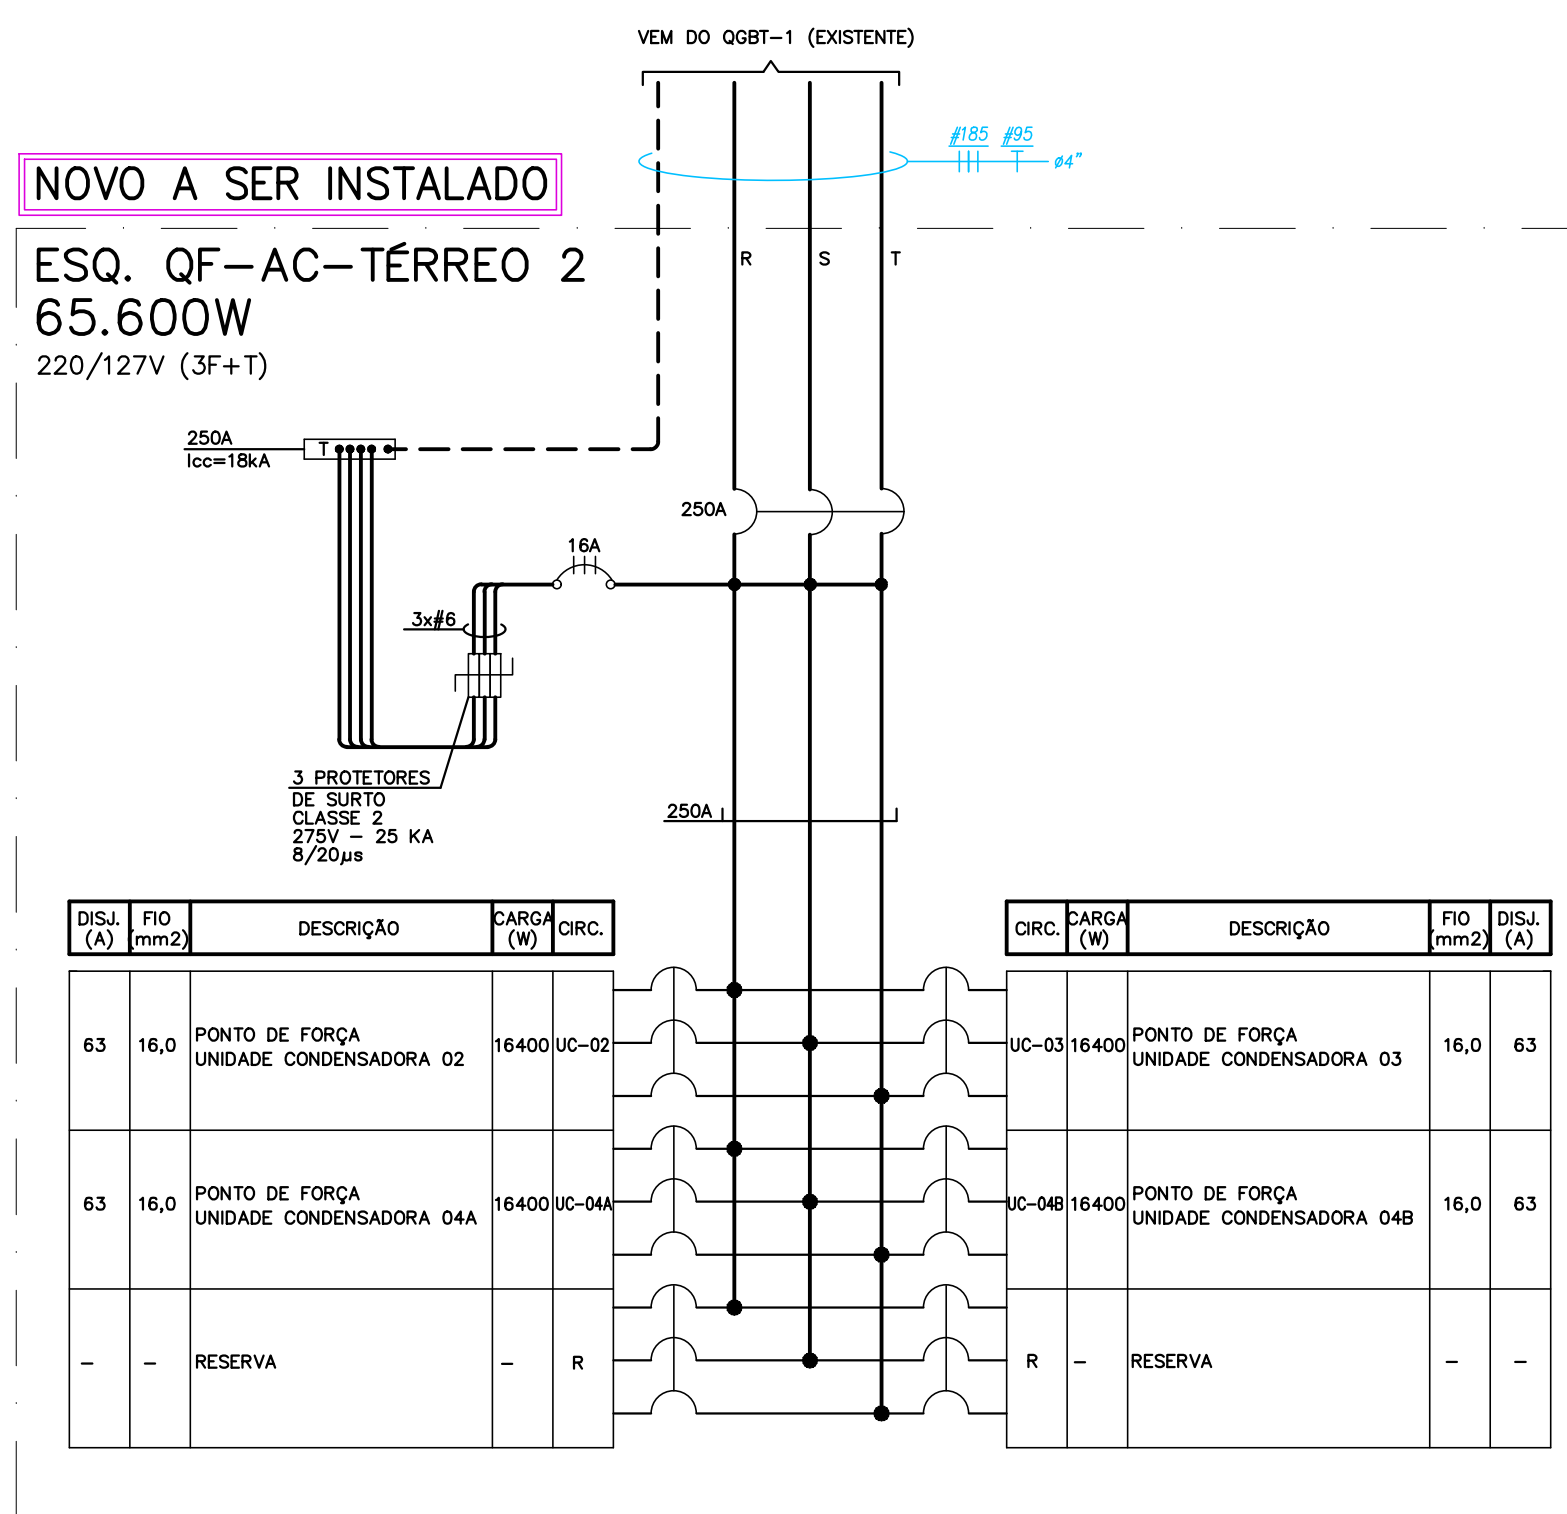


CAIXA EXISTENTE E MIOL

NOVO A SER INSTALADO

ESQ. QF-AC-TÉRREO


17.364W

220/127V (3F+T)

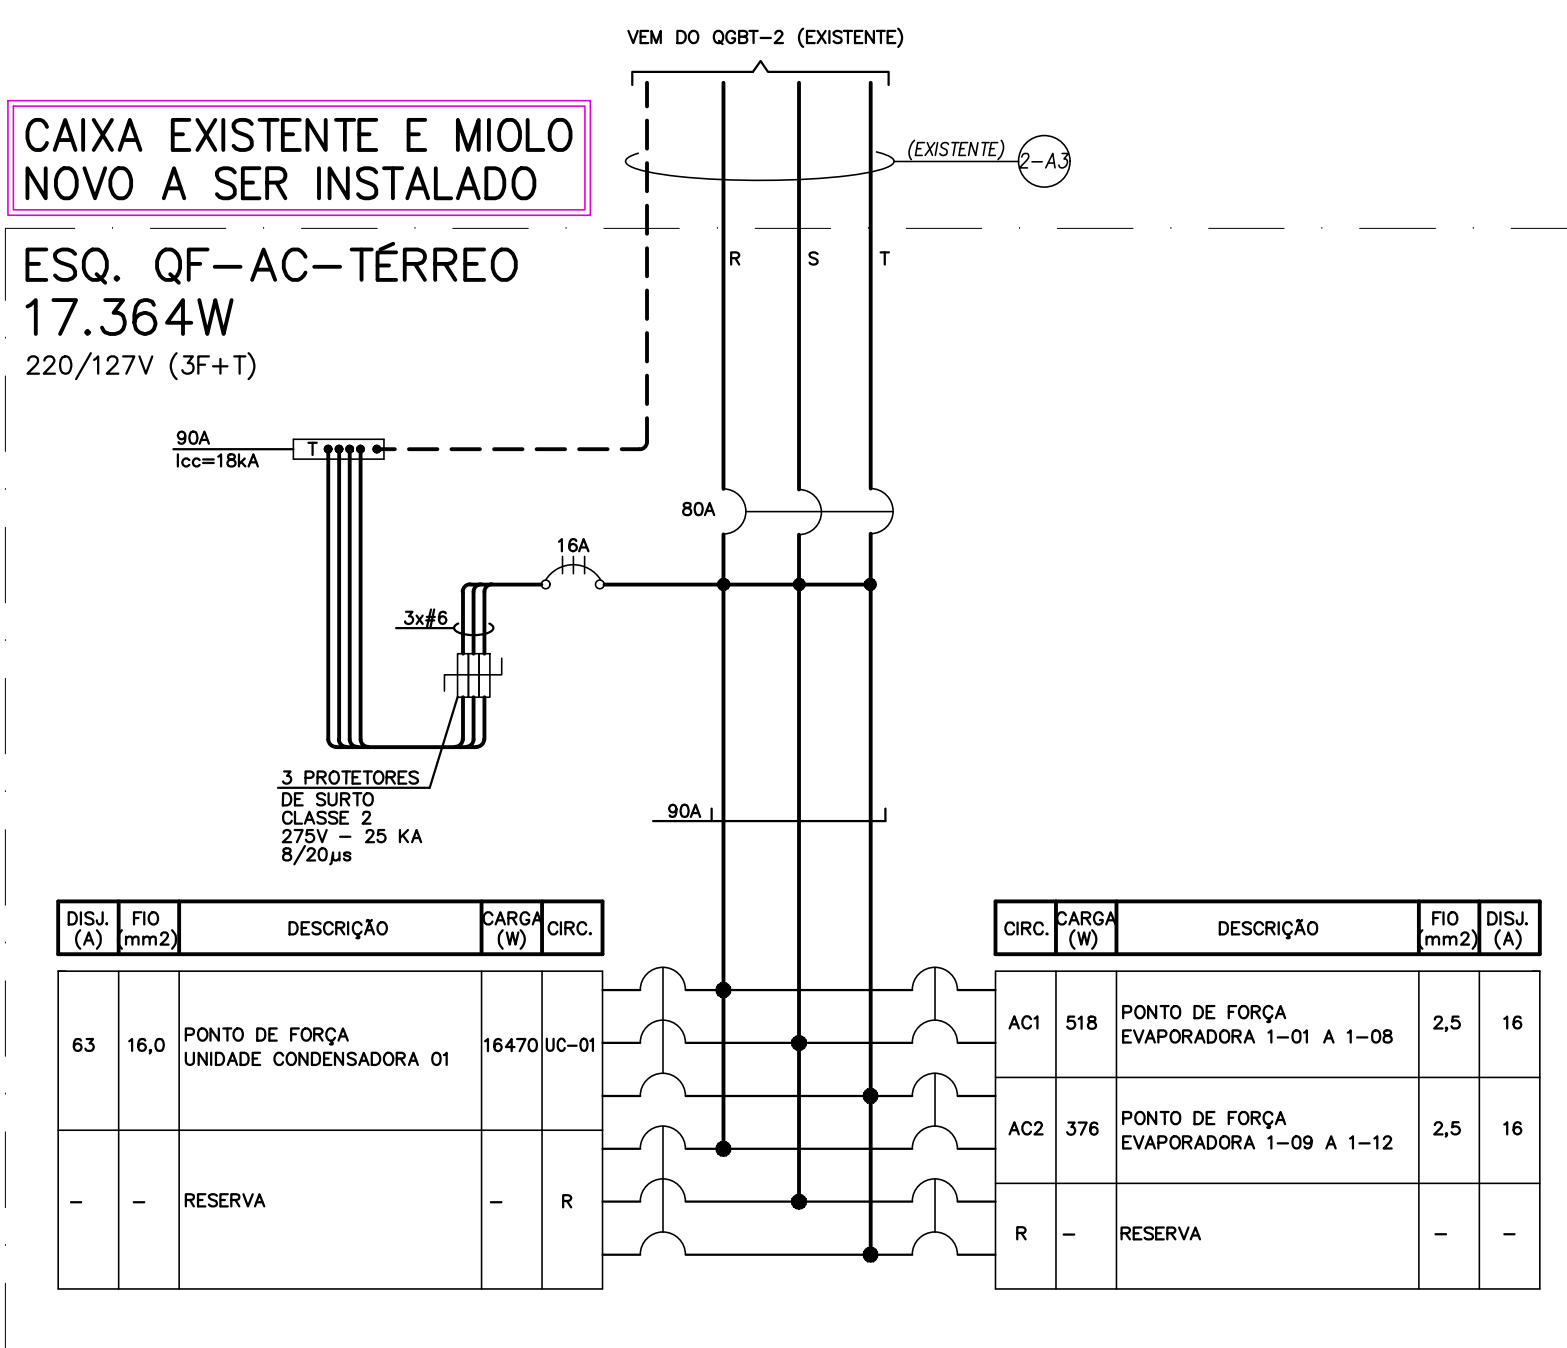


CAIXA EXISTENTE E MIOLO
NOVO A SER INSTALADO

ESQ. QF-AC-SUPERIOR
19.195W
220/127V (3F+T)

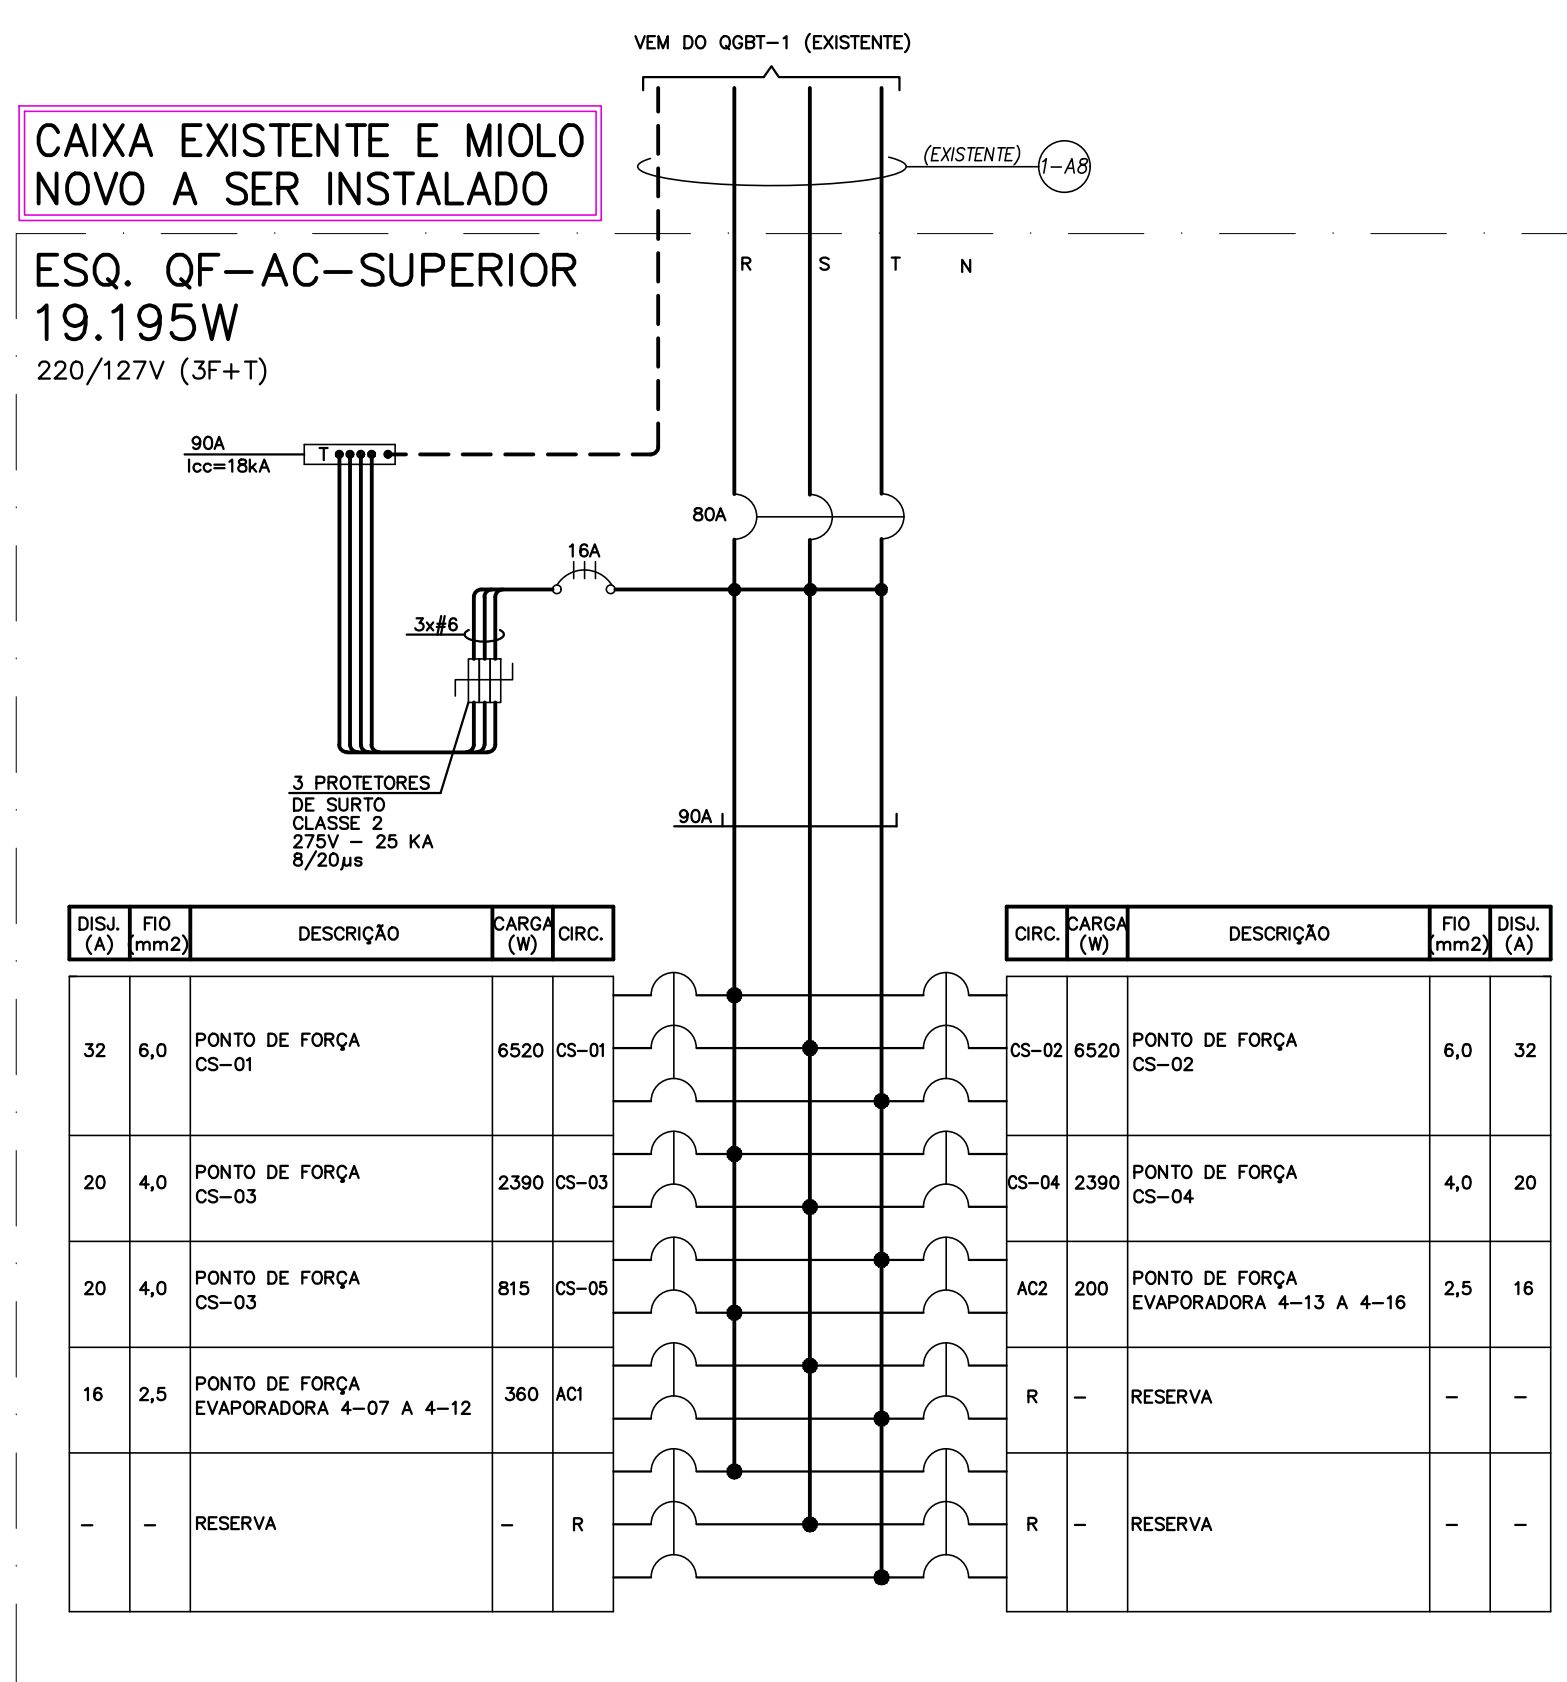


ESQ. QL-C
(EXISTENTE)
220/127V (3F+N+T)

220/127V (3F+N+T)

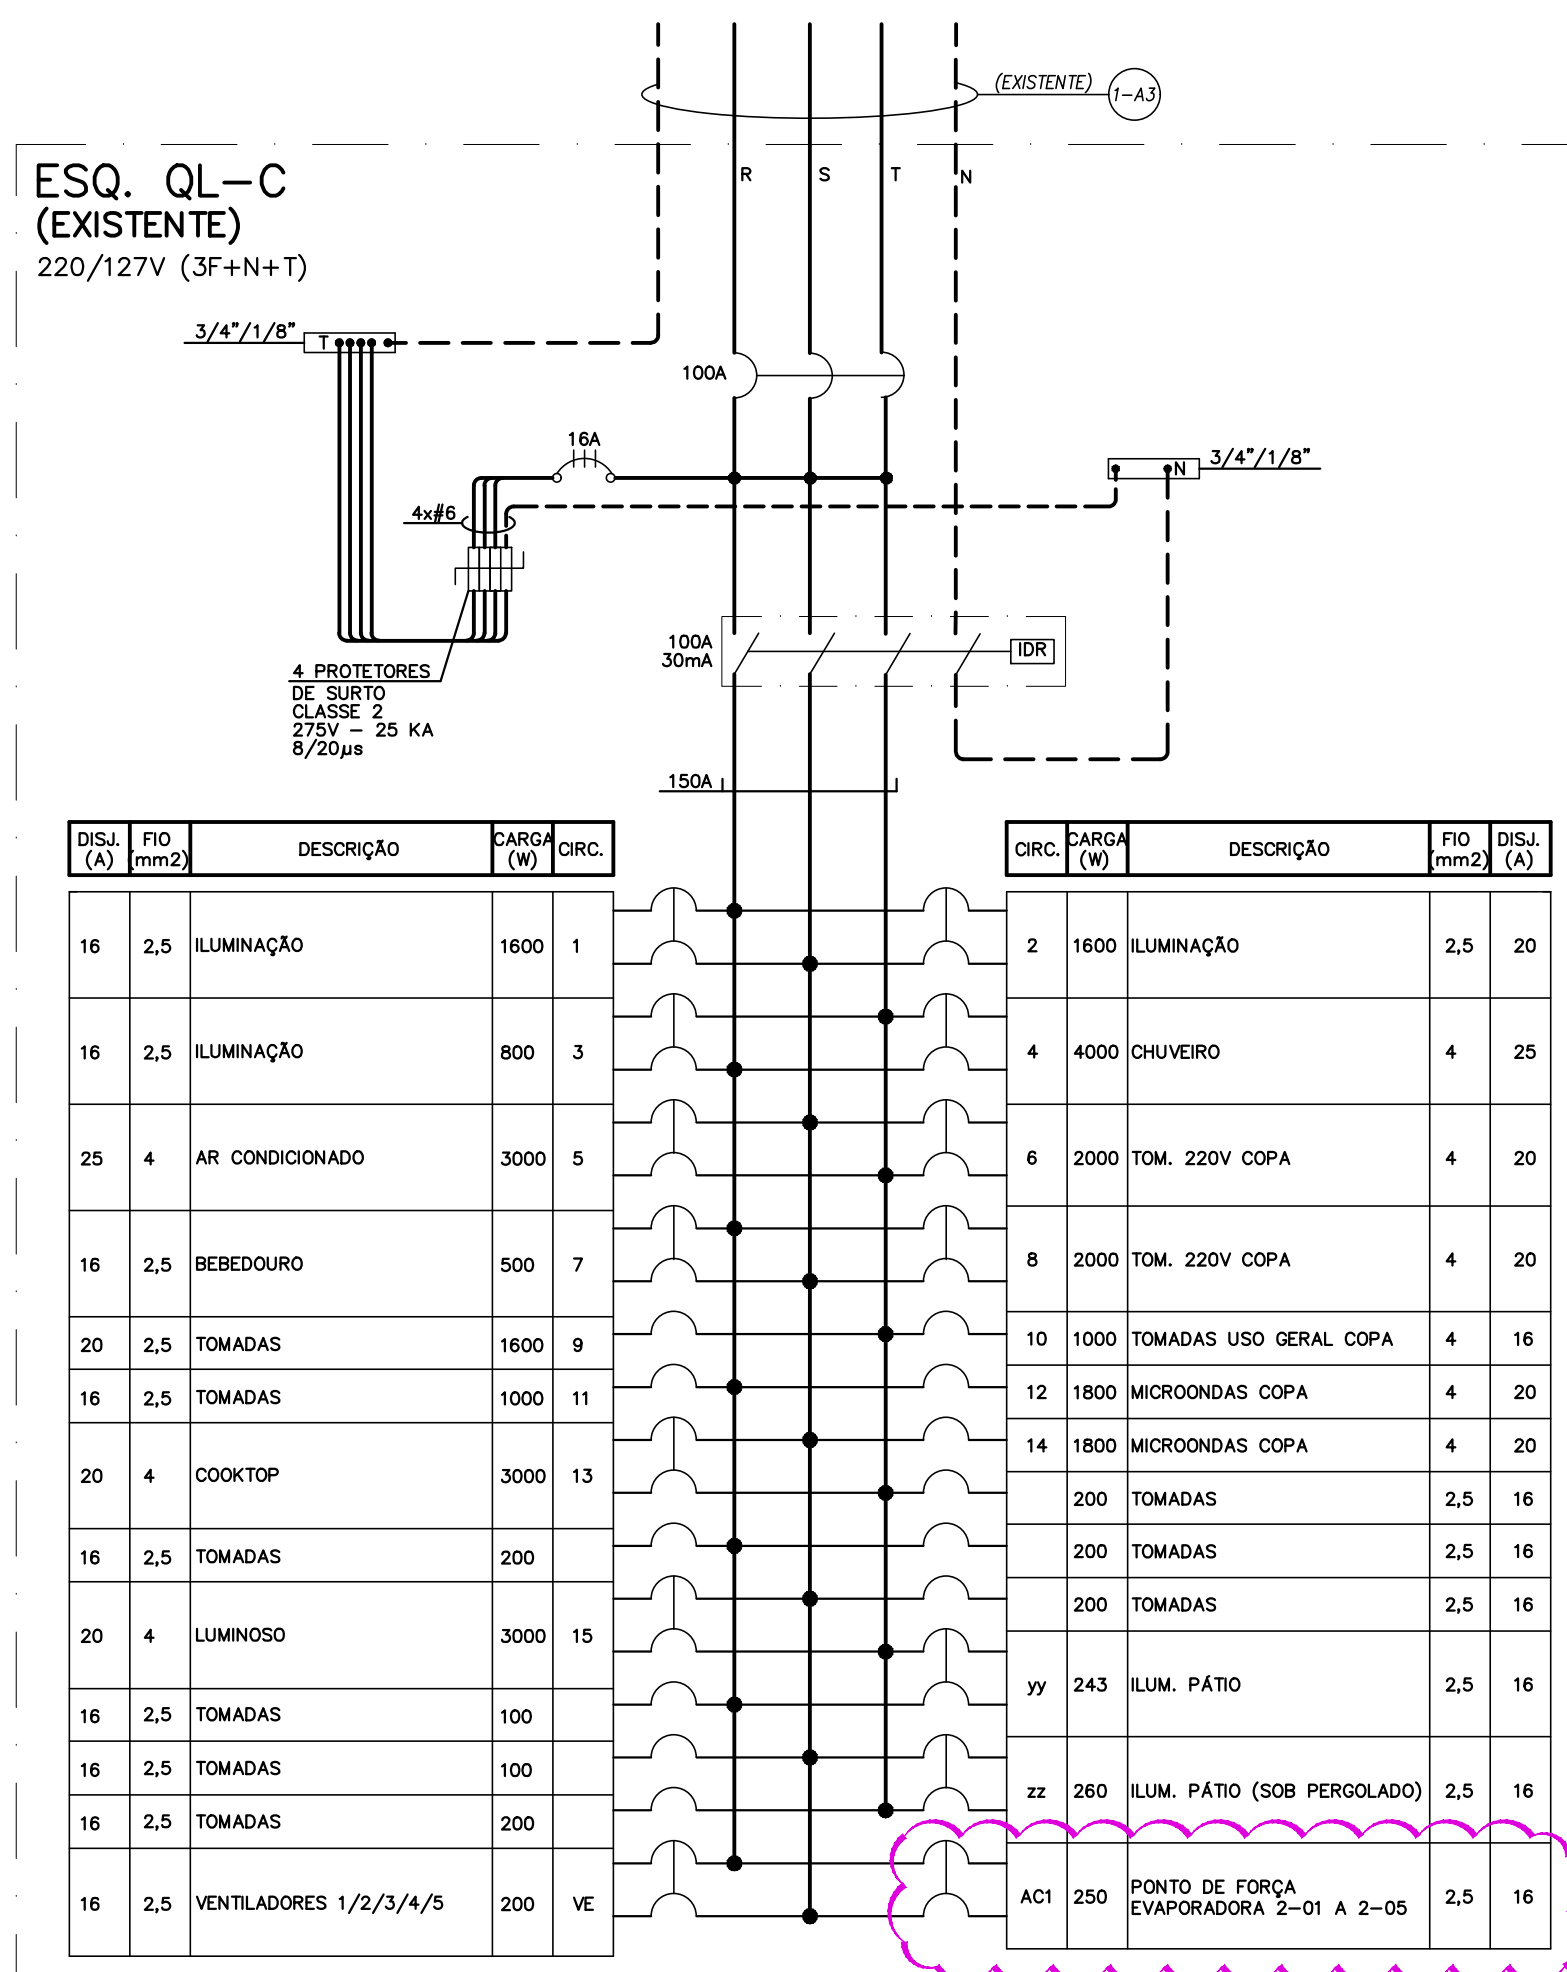


ESQ. QL-B
(EXISTENTE)
220/127V (3F+N+T)

220/127V (3F+N+T)

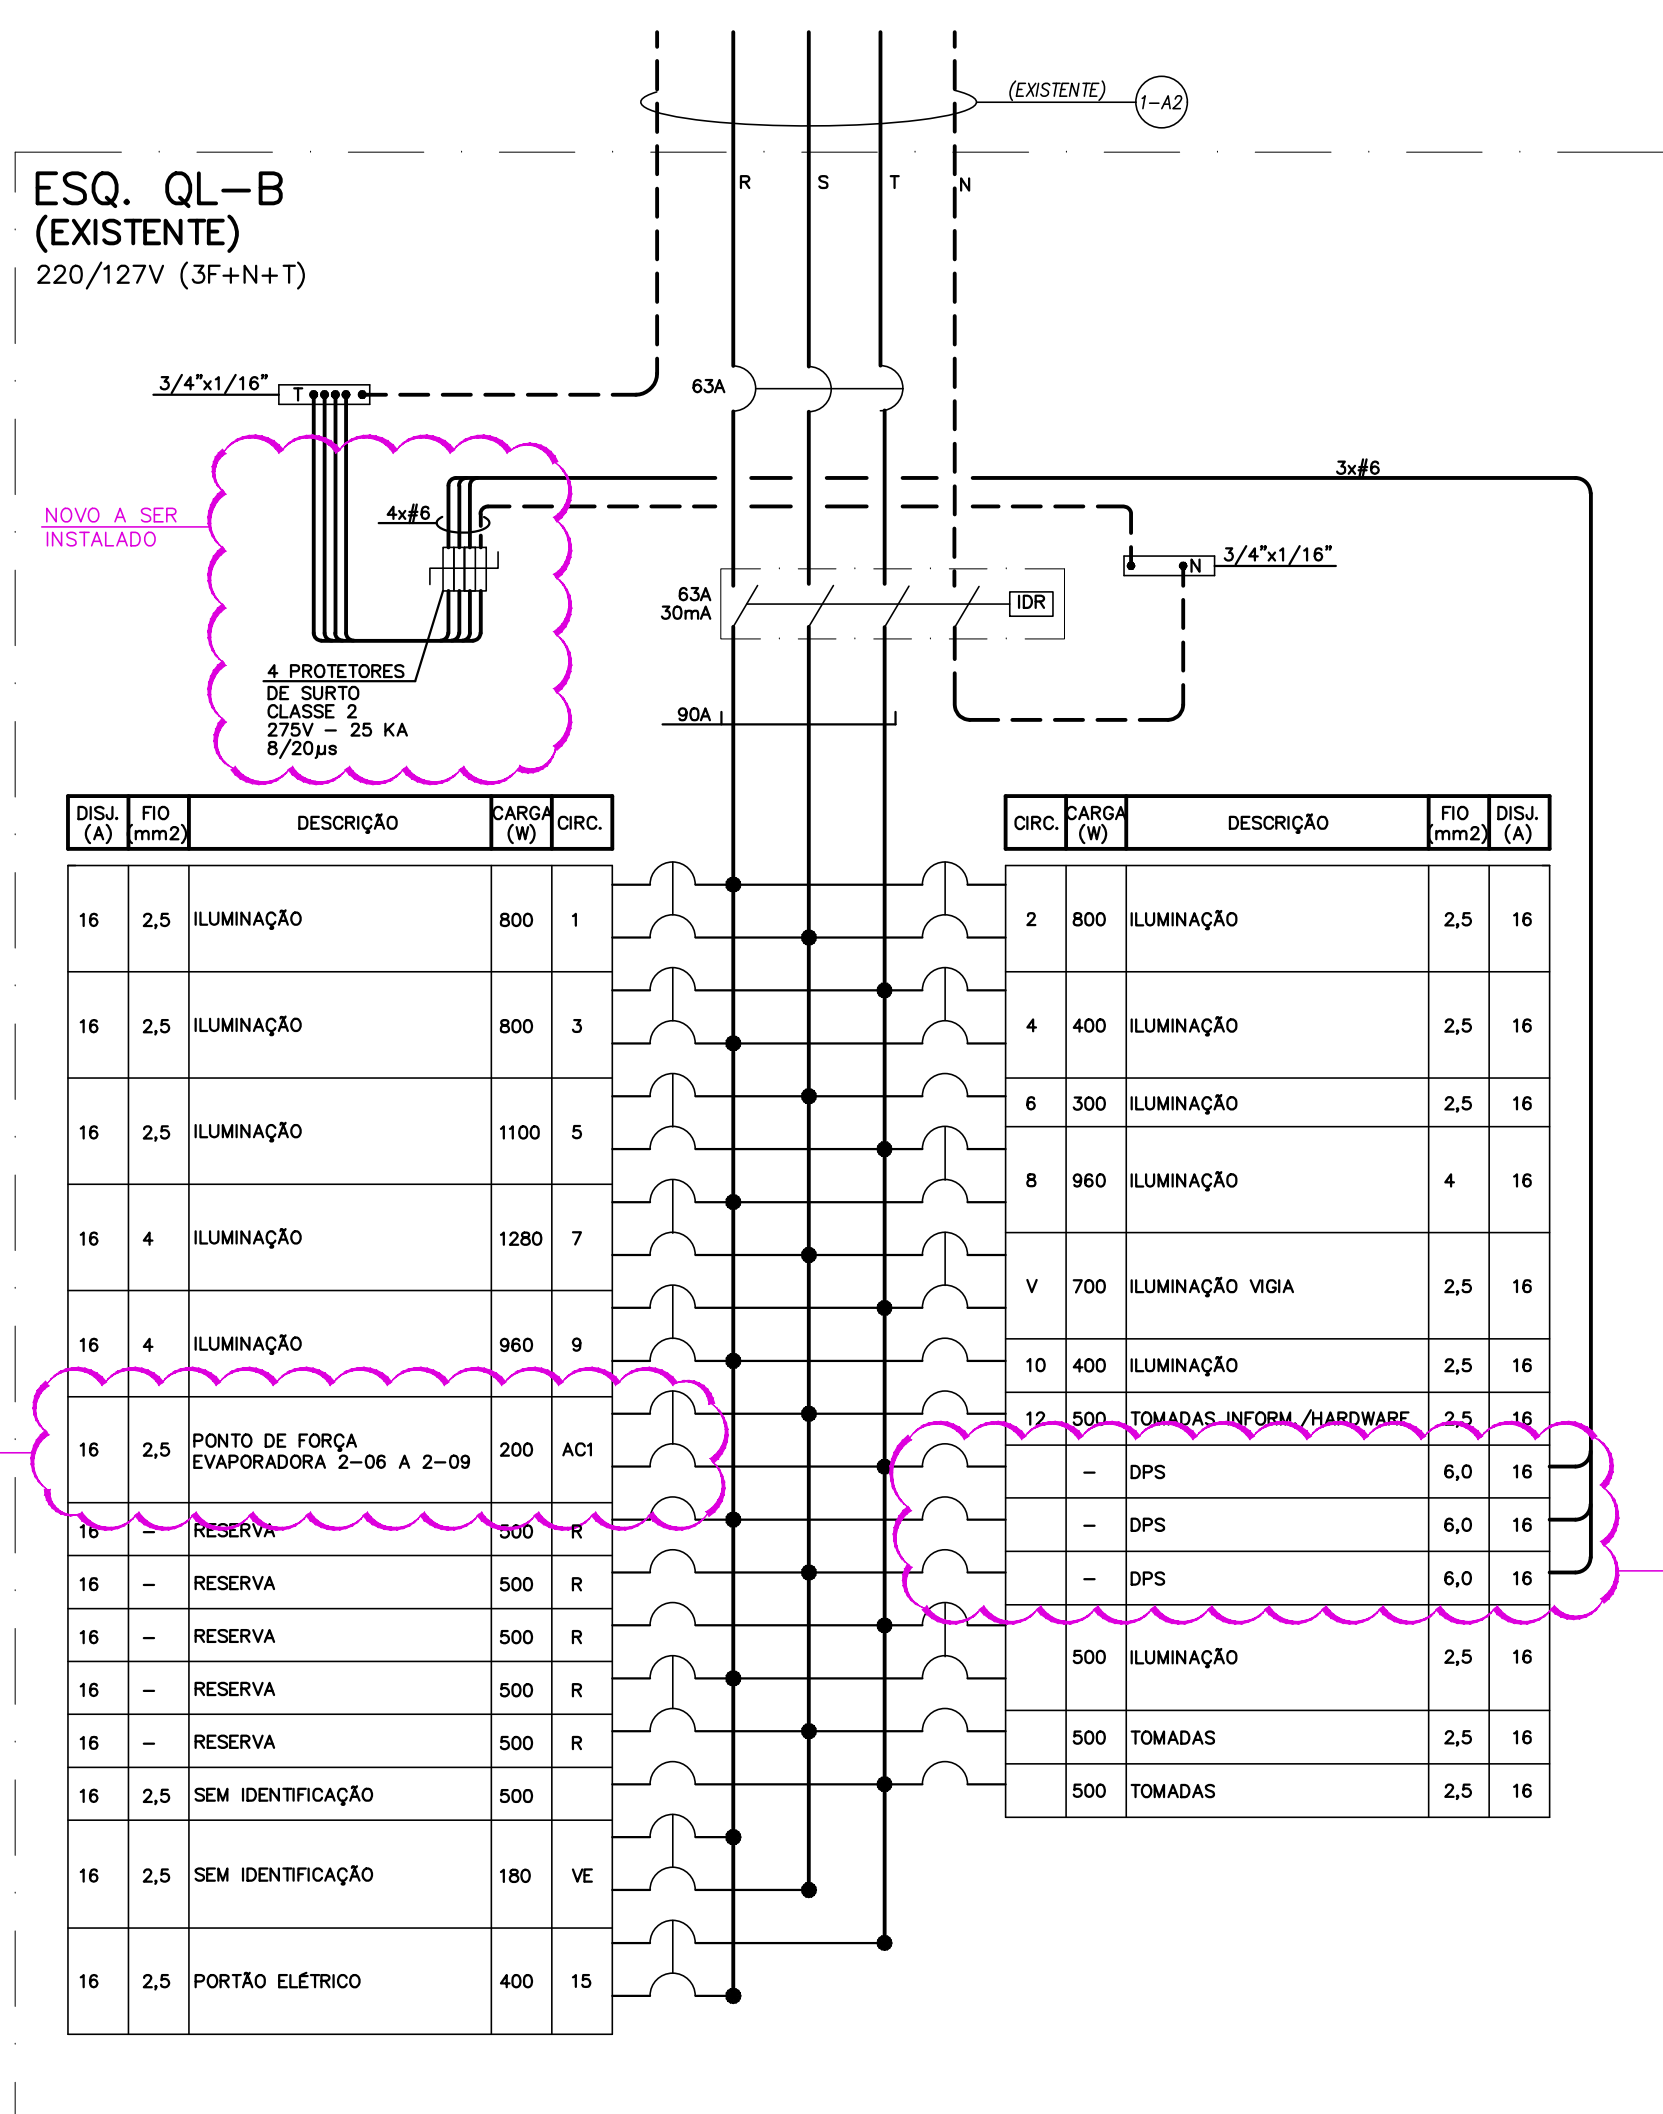


ESQ. QL-F
(EXISTENTE)
220/127V (3F+N+T)

220/127V (3F+N+T)

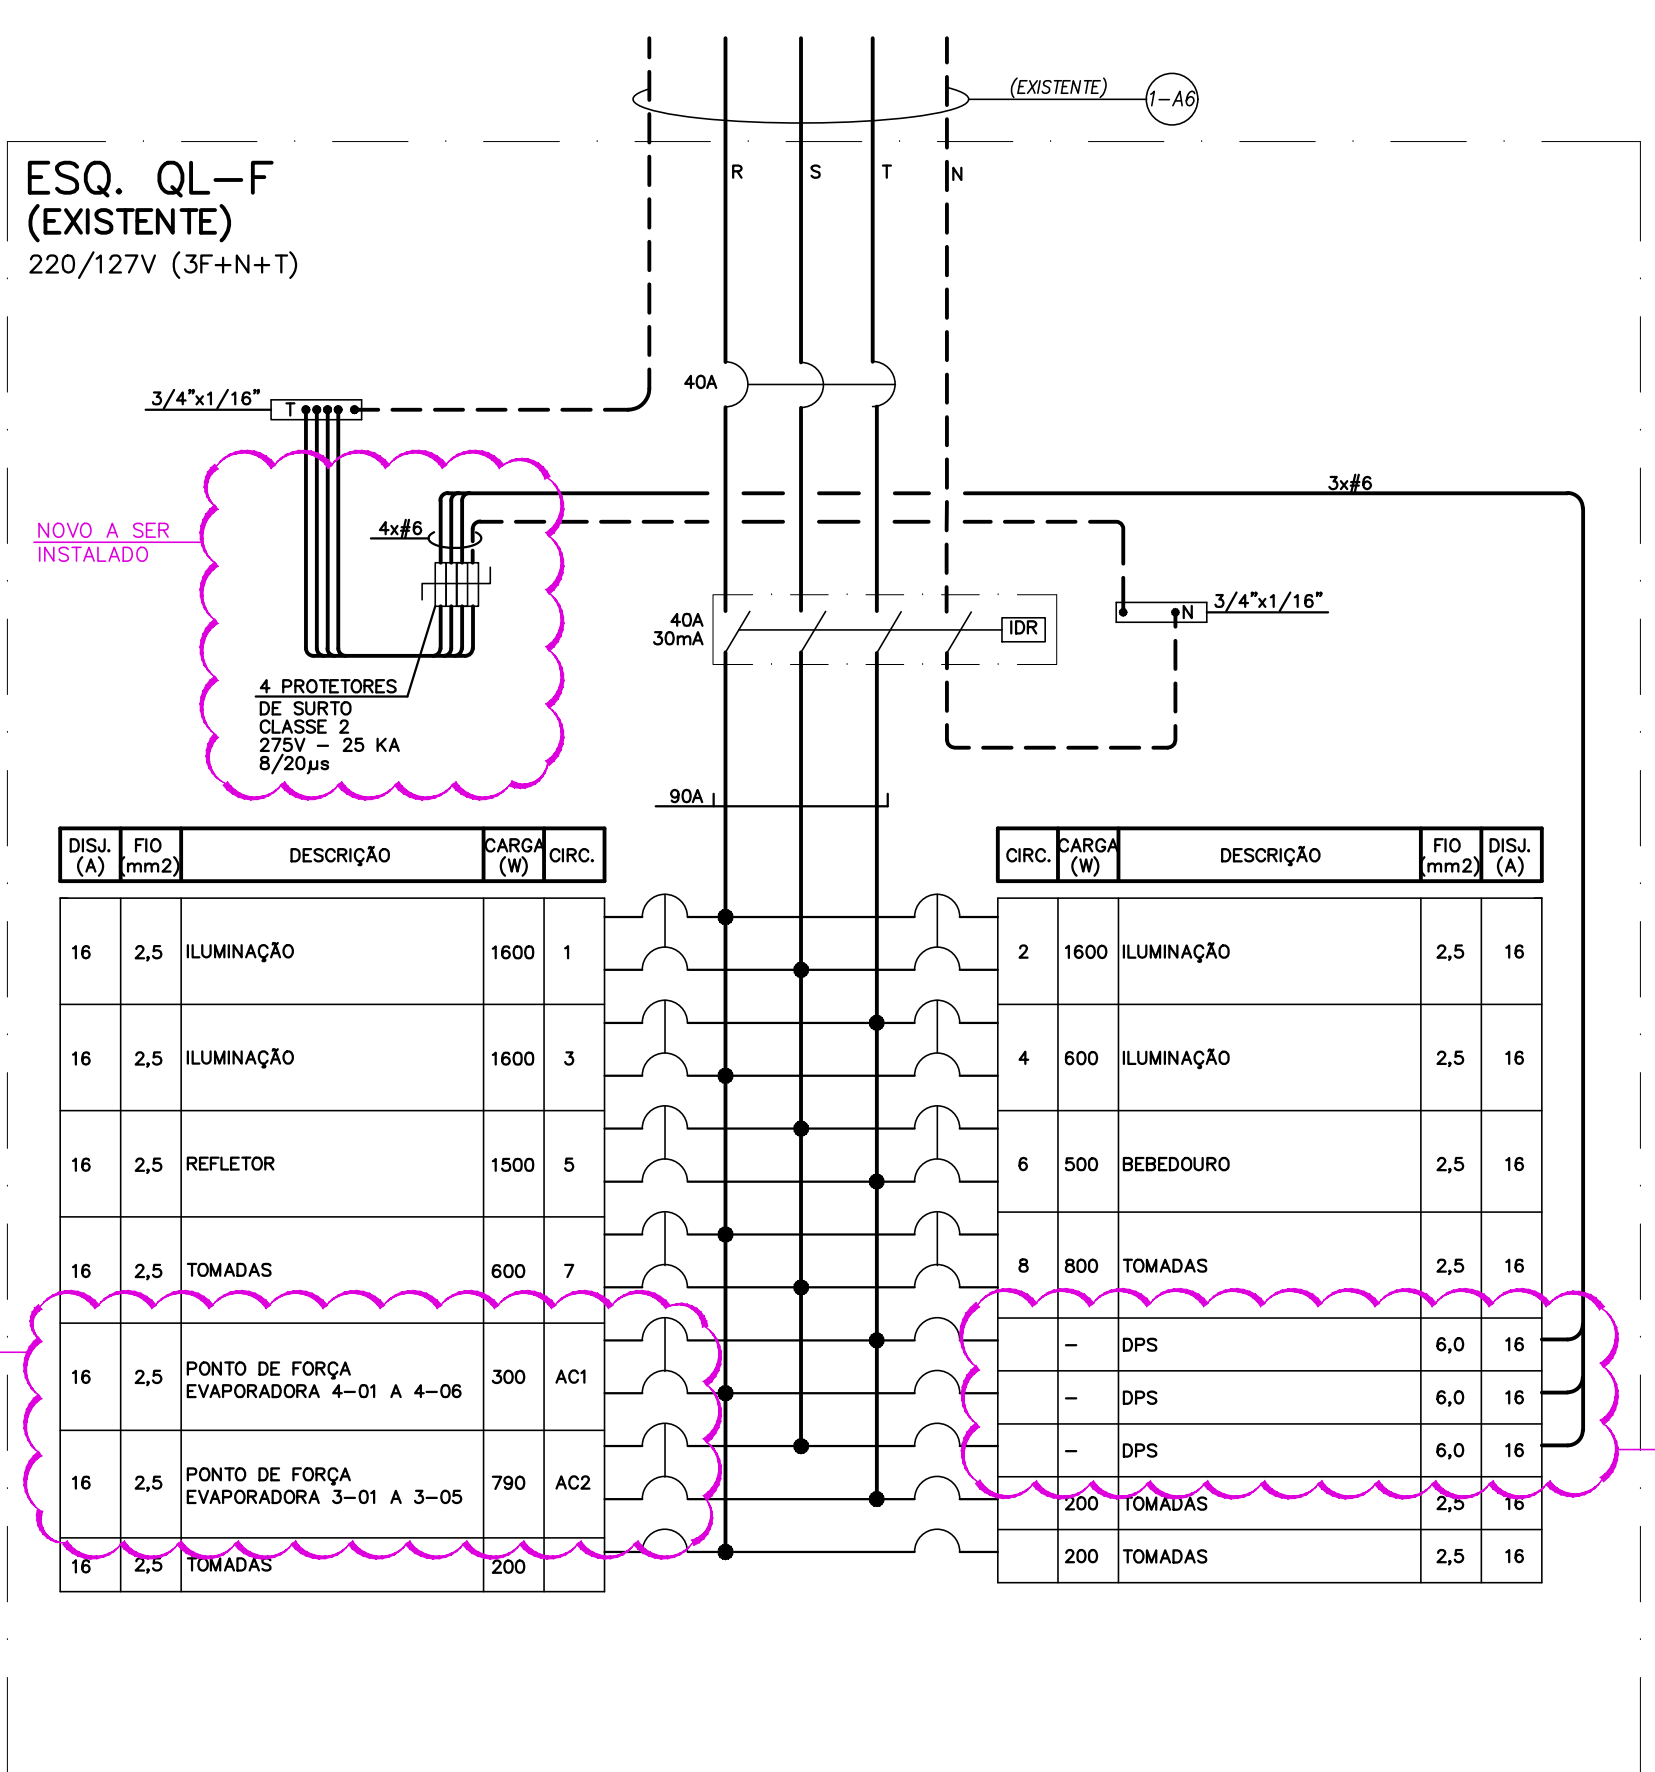


ESQUEMA DO QGBT-1
(EXISTENTE A SER READEQUADO)
220/127V (3F+N+T)

220/127V (3F+N+T)

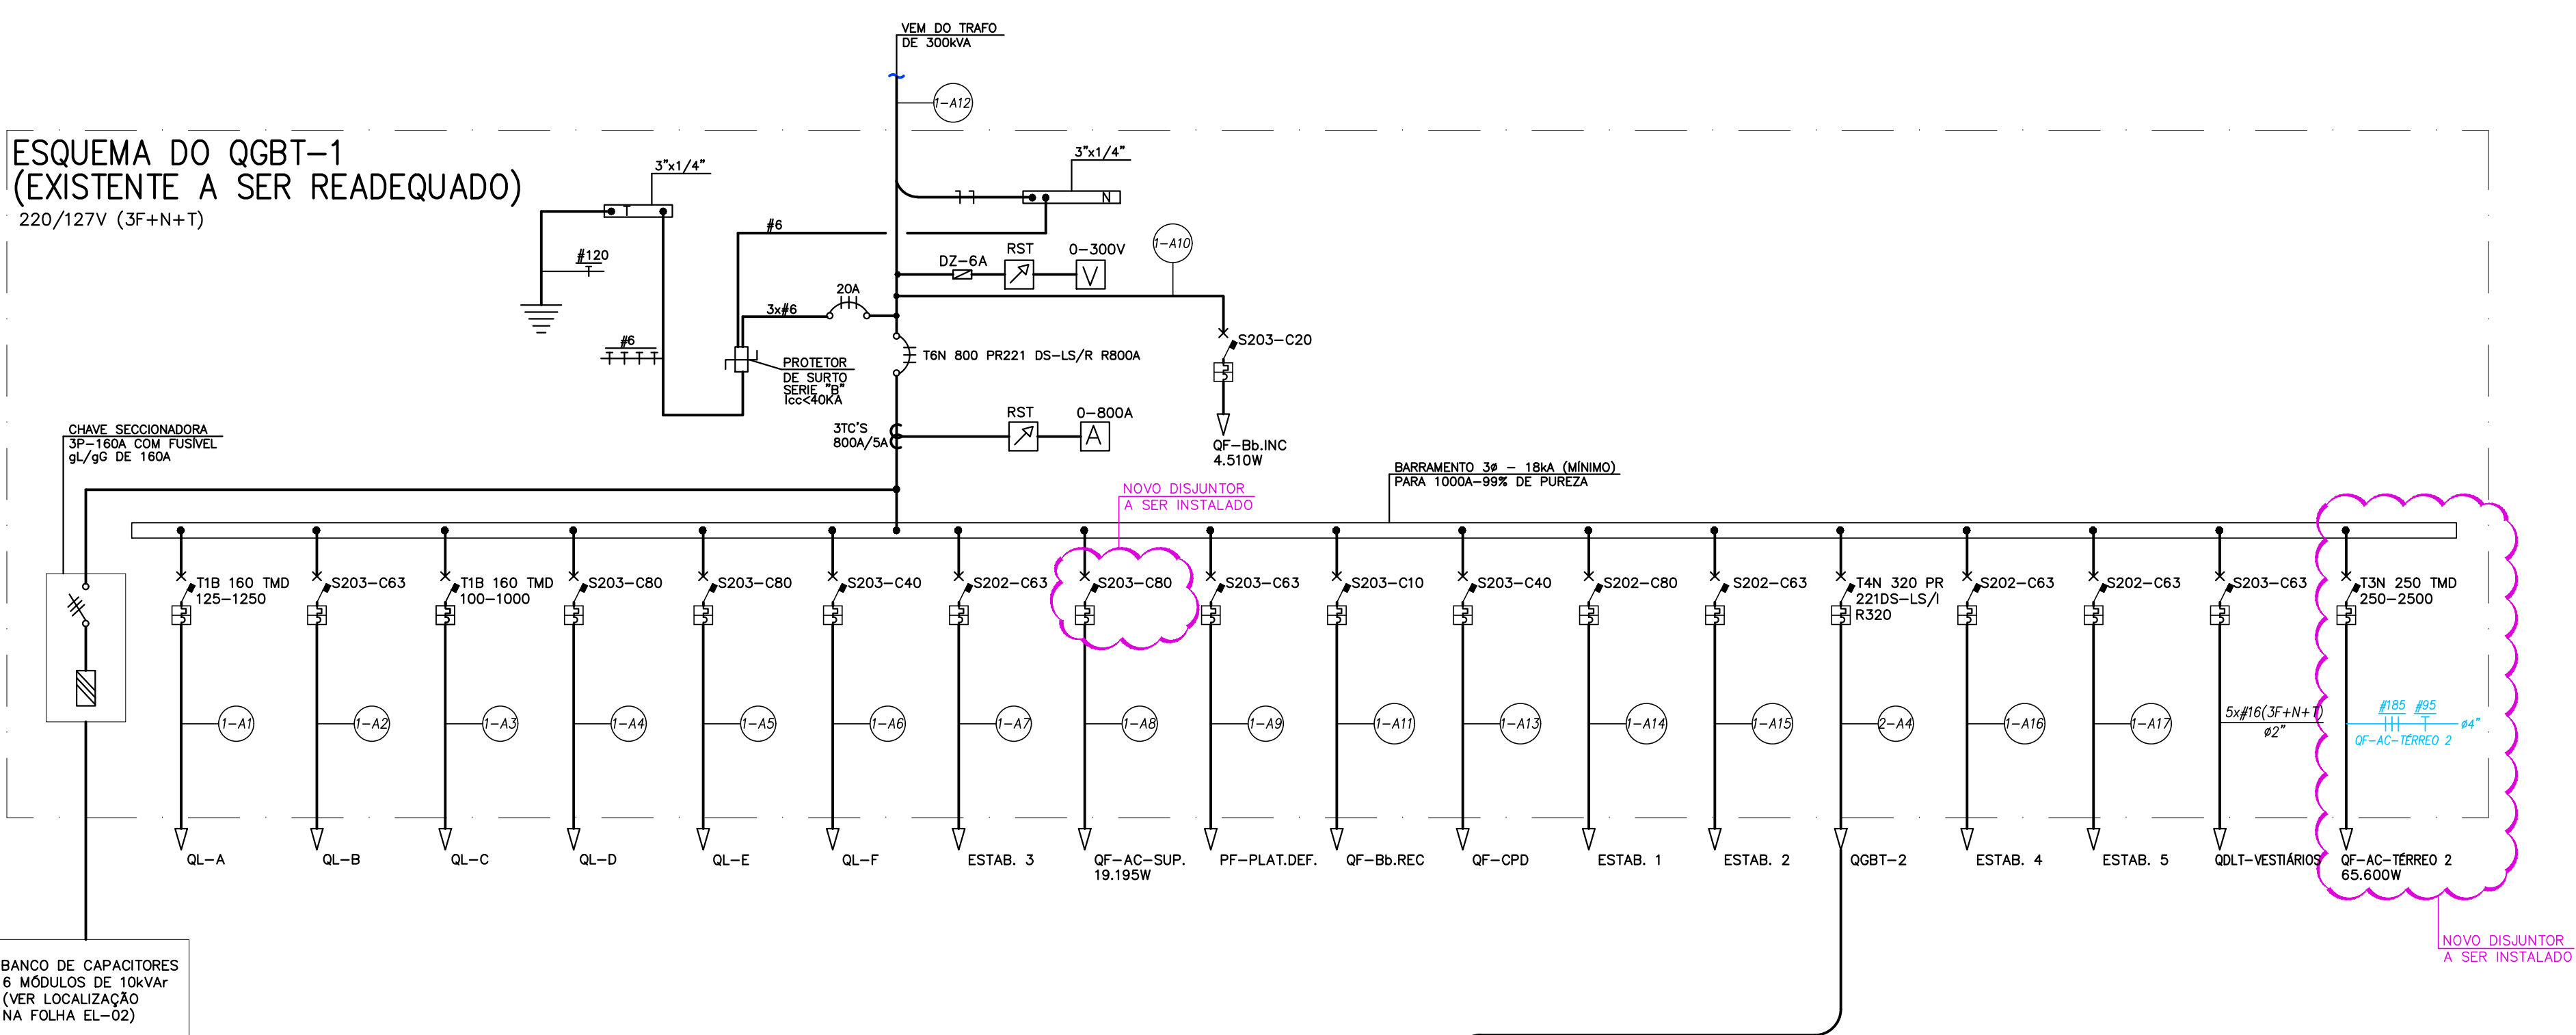

ESQUEMA DO QGBT-2
(EXISTENTE A SER READEQUADO)
220/127V (3F+N+T) 1.1/25x3/16"

220/127V (3F+N+T)

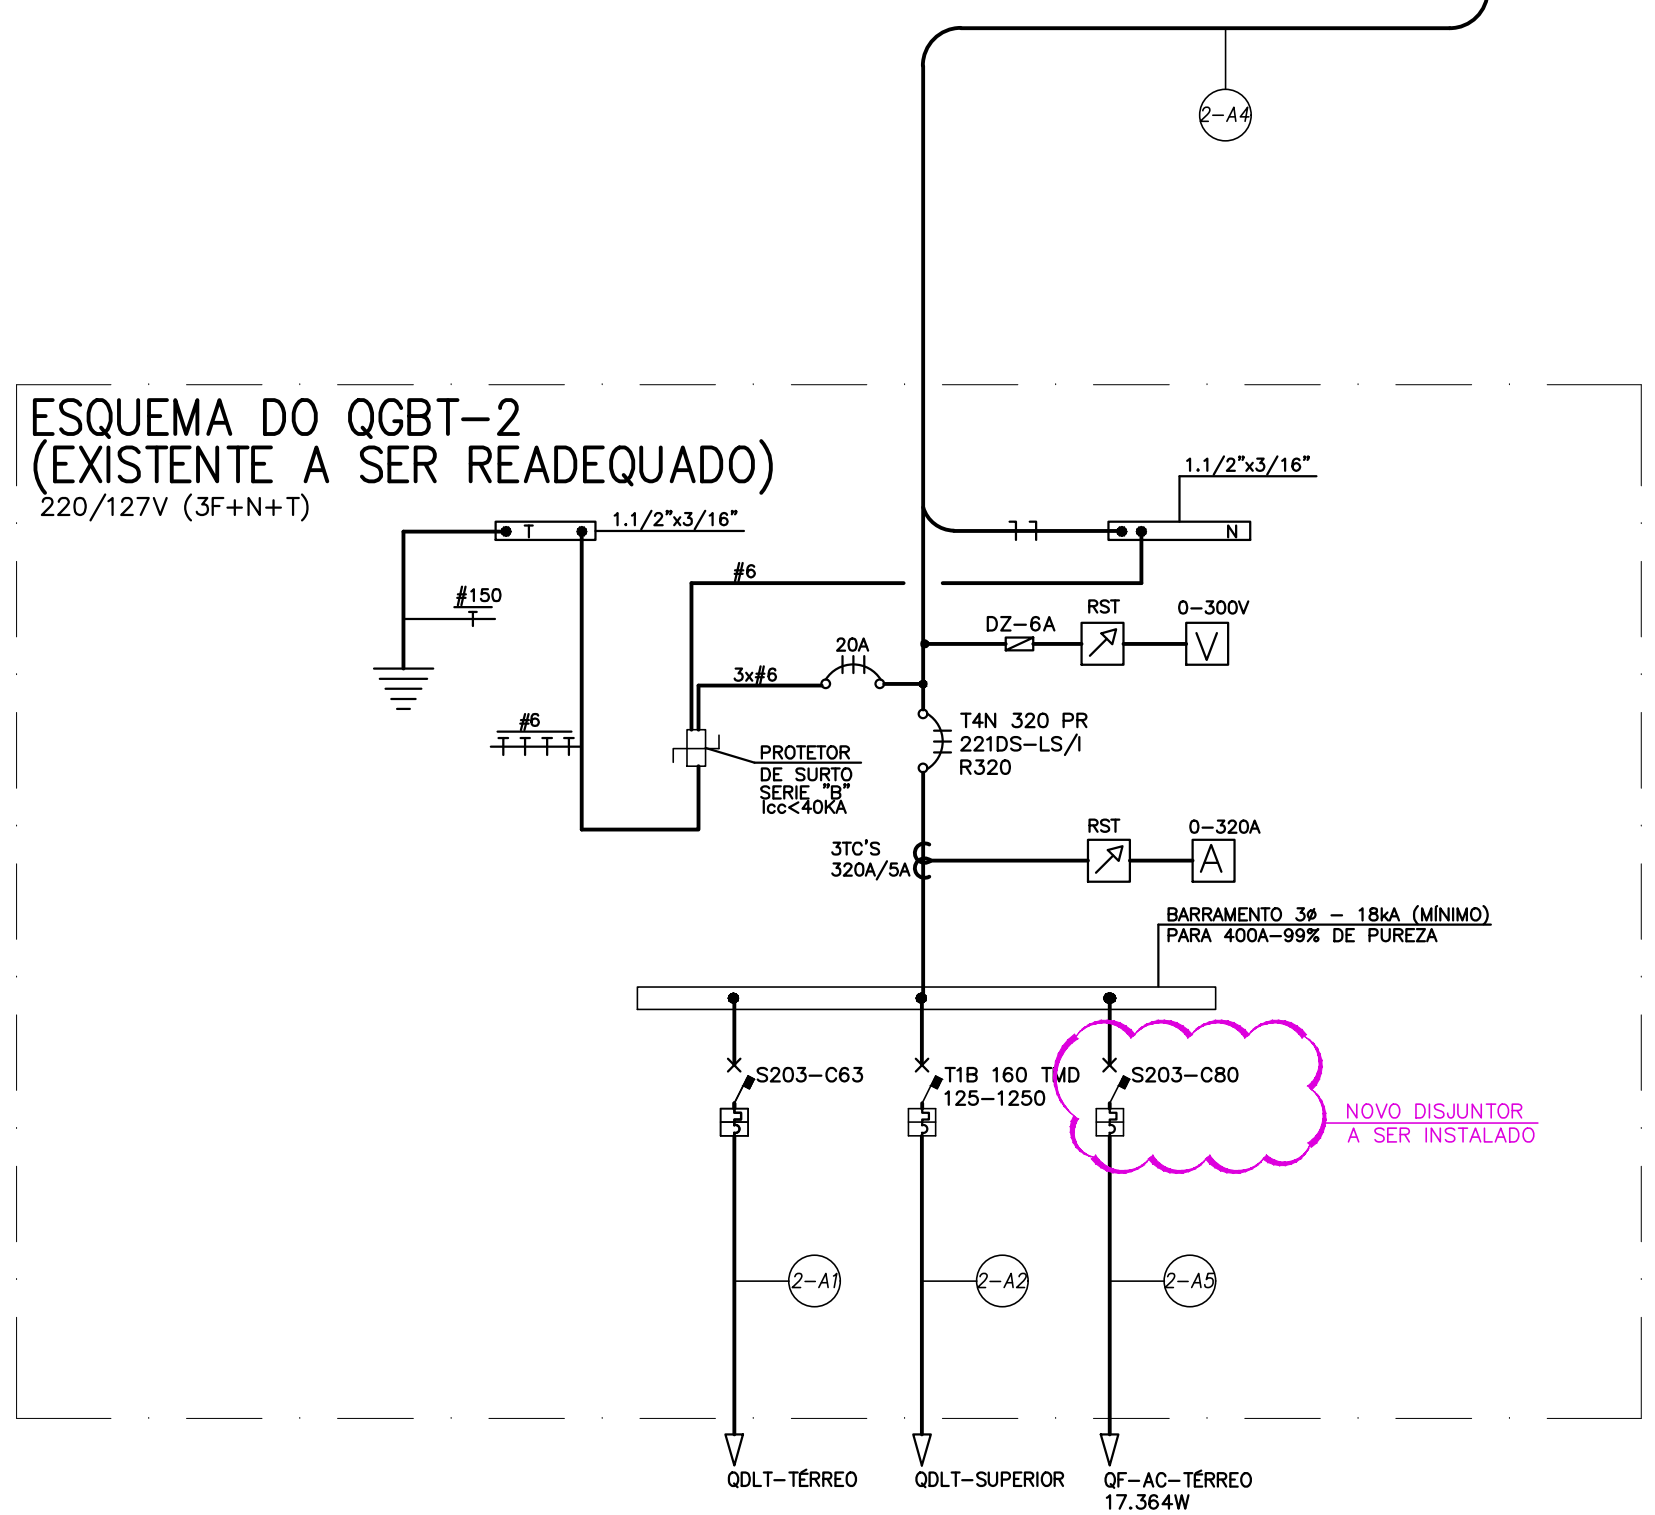

PARA ELABORAÇÃO DOS QUADROS, O FABRICANTE DEVERÁ ATENDER AOS SEGUINTE ITENS:

- 1 - OS QUADROS DEVERÃO POSSUIR PROTEÇÃO DE ADESIÃO DOS BARRAMENTOS CONTRA CONTATOS DIRETOS.
- 2 - O SISTEMA DE CONFIGURAÇÃO DO ESQUEMA DE ATERAMENTO DEVE SER TIPO TN-S.
- 3 - OS QUADROS DEVEM ATENDER A IEC 947-2 E A CURVA C, PARA MOTORES DEVEM ATENDER A CURVA D.
- 4 - OS QUADROS DEVEM SER PROVIDOS DE PORTAS EXTERNAS COM FECHADOURAS MESTRAS E PORTAS INTERNAS PARA MANUTENÇÃO DAS PARTES VIVAS QUANDO DA OPERAÇÃO.
- 5 - OS QUADROS DEVEM SER PREVISTOS COM ABOQUEJOS COMPLETOS.
- 6 - TODOS OS CONDUTORES, MESMO NO INTERIOR DOS QUADROS, SERÃO DO TIPO EPR, ISOLADOS PARA 0,6/1kV-90°C.
- 7 - O GRAU DE PROTEÇÃO DOS QUADROS INTERNOS É IP-40; PARA QUADROS EXTERNOS, IP-54.
- 8 - OS CONDUTORES DO CABO DEVE-ÃO PERMITIR PERDIDAS PARA IMPELIMENTO DE REENERGIZAÇÃO PARA SINALIZAÇÃO DE ABERTURA COM INDICAÇÃO DA CONDIÇÃO OPERATIVA CONFORME ITEM 10.3 DA NR-10/2008.

IMPORTANTE

EM ATENDIMENTO À NORMA NBR 5410, O QUADRO ELÉTRICO DEVERÁ POSSUIR PLACA DE ADVERTÊNCIA CONFORME DESCRITO ABAIXO:

ADVERTÊNCIA