



CONS: PARA AS FOLHAS CORRESPONDENTES, VER: 01 E 02 DE 02

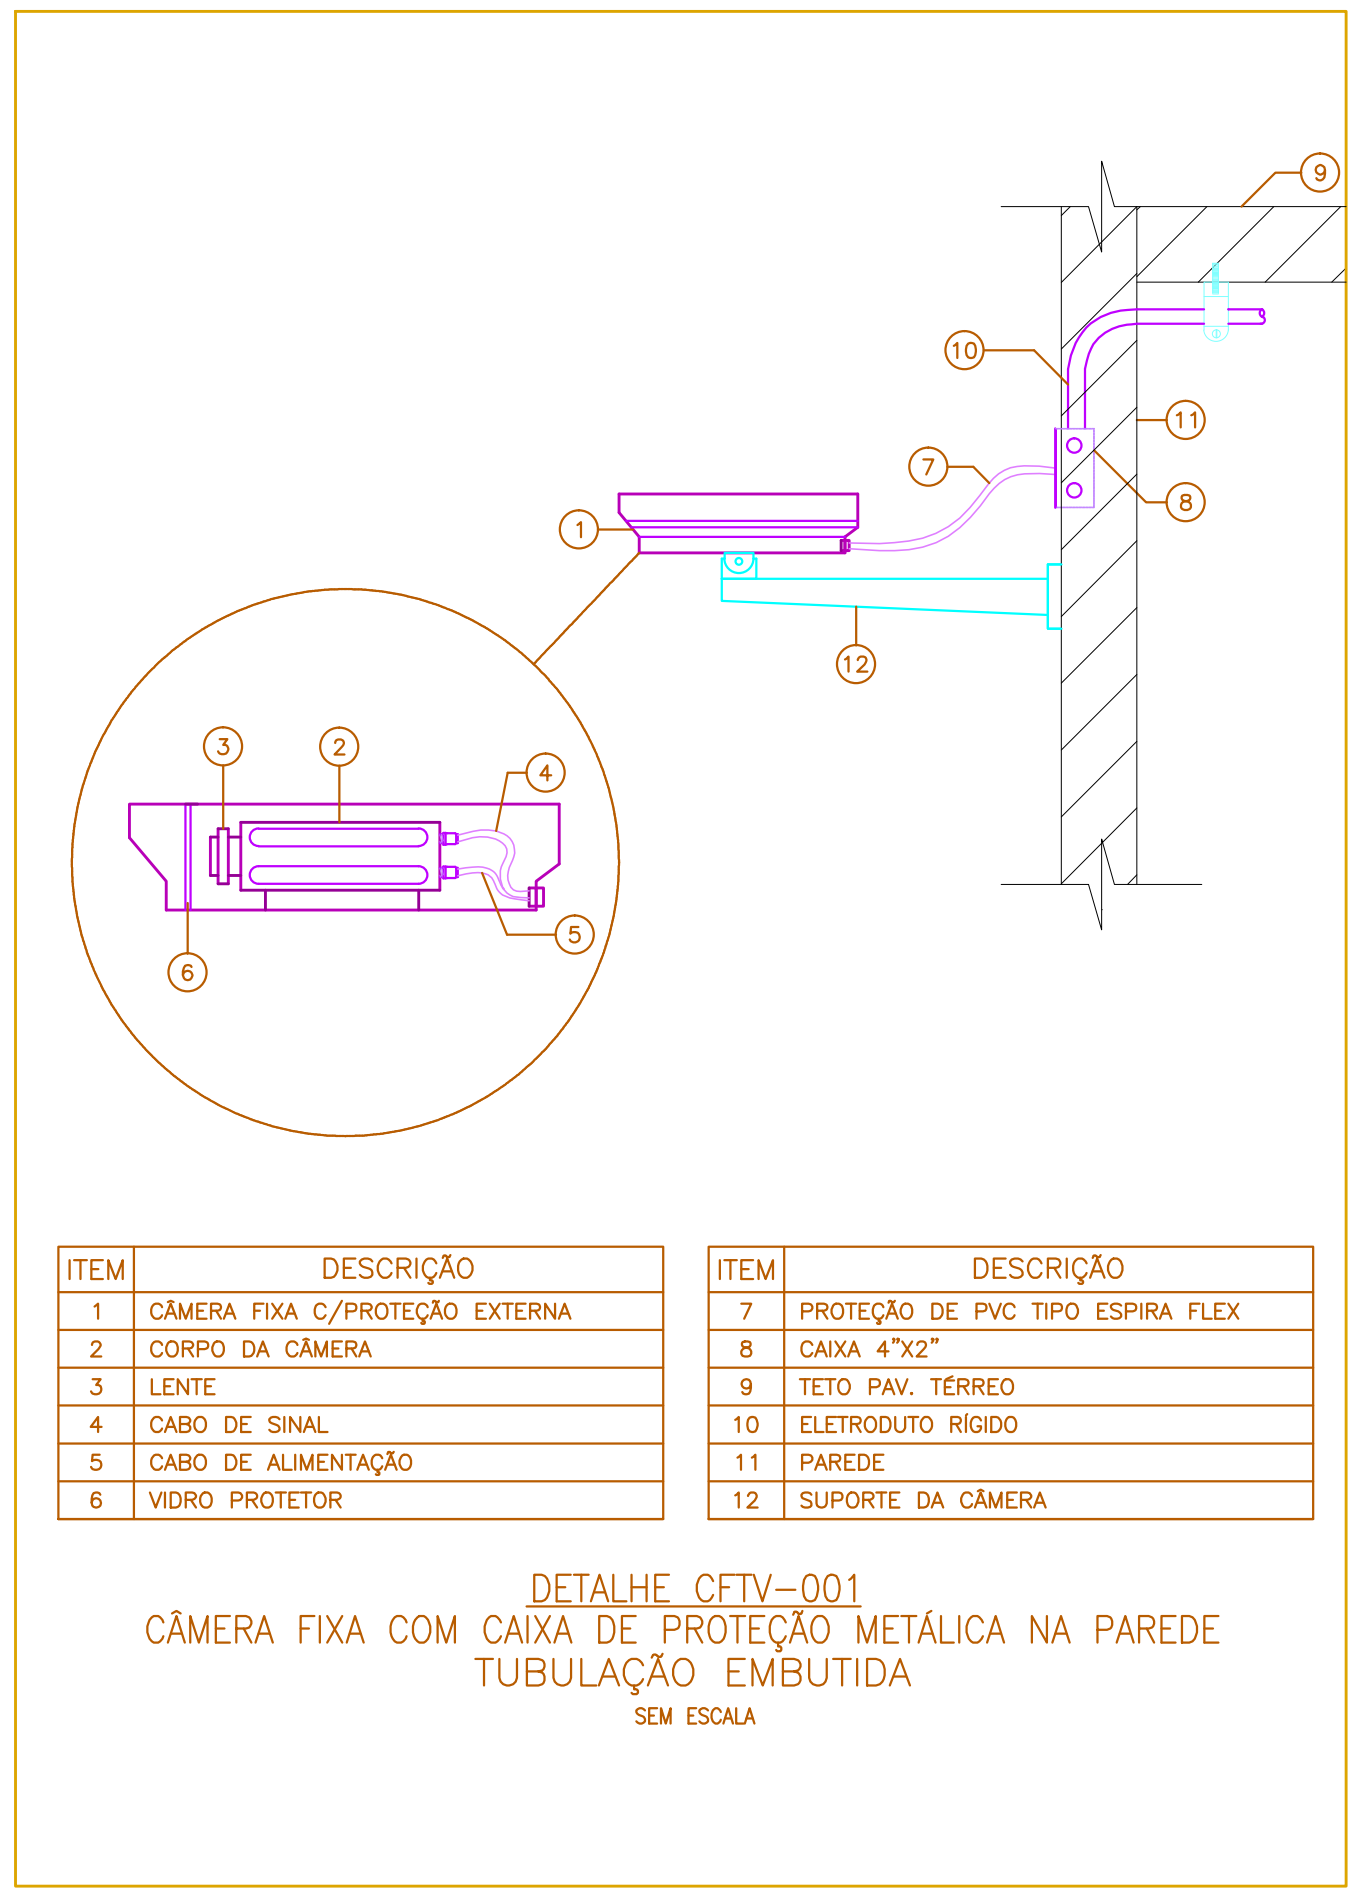


ITEM	DESCRIÇÃO	ITEM	DESCRIÇÃO
1	CÂMERA FIXA C/ PROTEÇÃO EXTERNA	7	PROTEÇÃO DE PVC TIPO ESPIRA FLEX
2	CORPO DA CÂMERA	8	CAIXA 4"x2"
3	LENTE	9	TETO PAV. TERREO
4	CABO DE SINAL	10	ELETRODUTO RÍGIDO
5	CABO DE ALIMENTAÇÃO	11	PAREDE
6	VIDRO PROTETOR	12	SUPORTE DA CÂMERA

DETALHE CFTV-001  
CÂMERA FIXA COM CAIXA DE PROTEÇÃO METÁLICA NA PAREDE  
TUBULAÇÃO EMBUTIDA  
SEM ESCALA

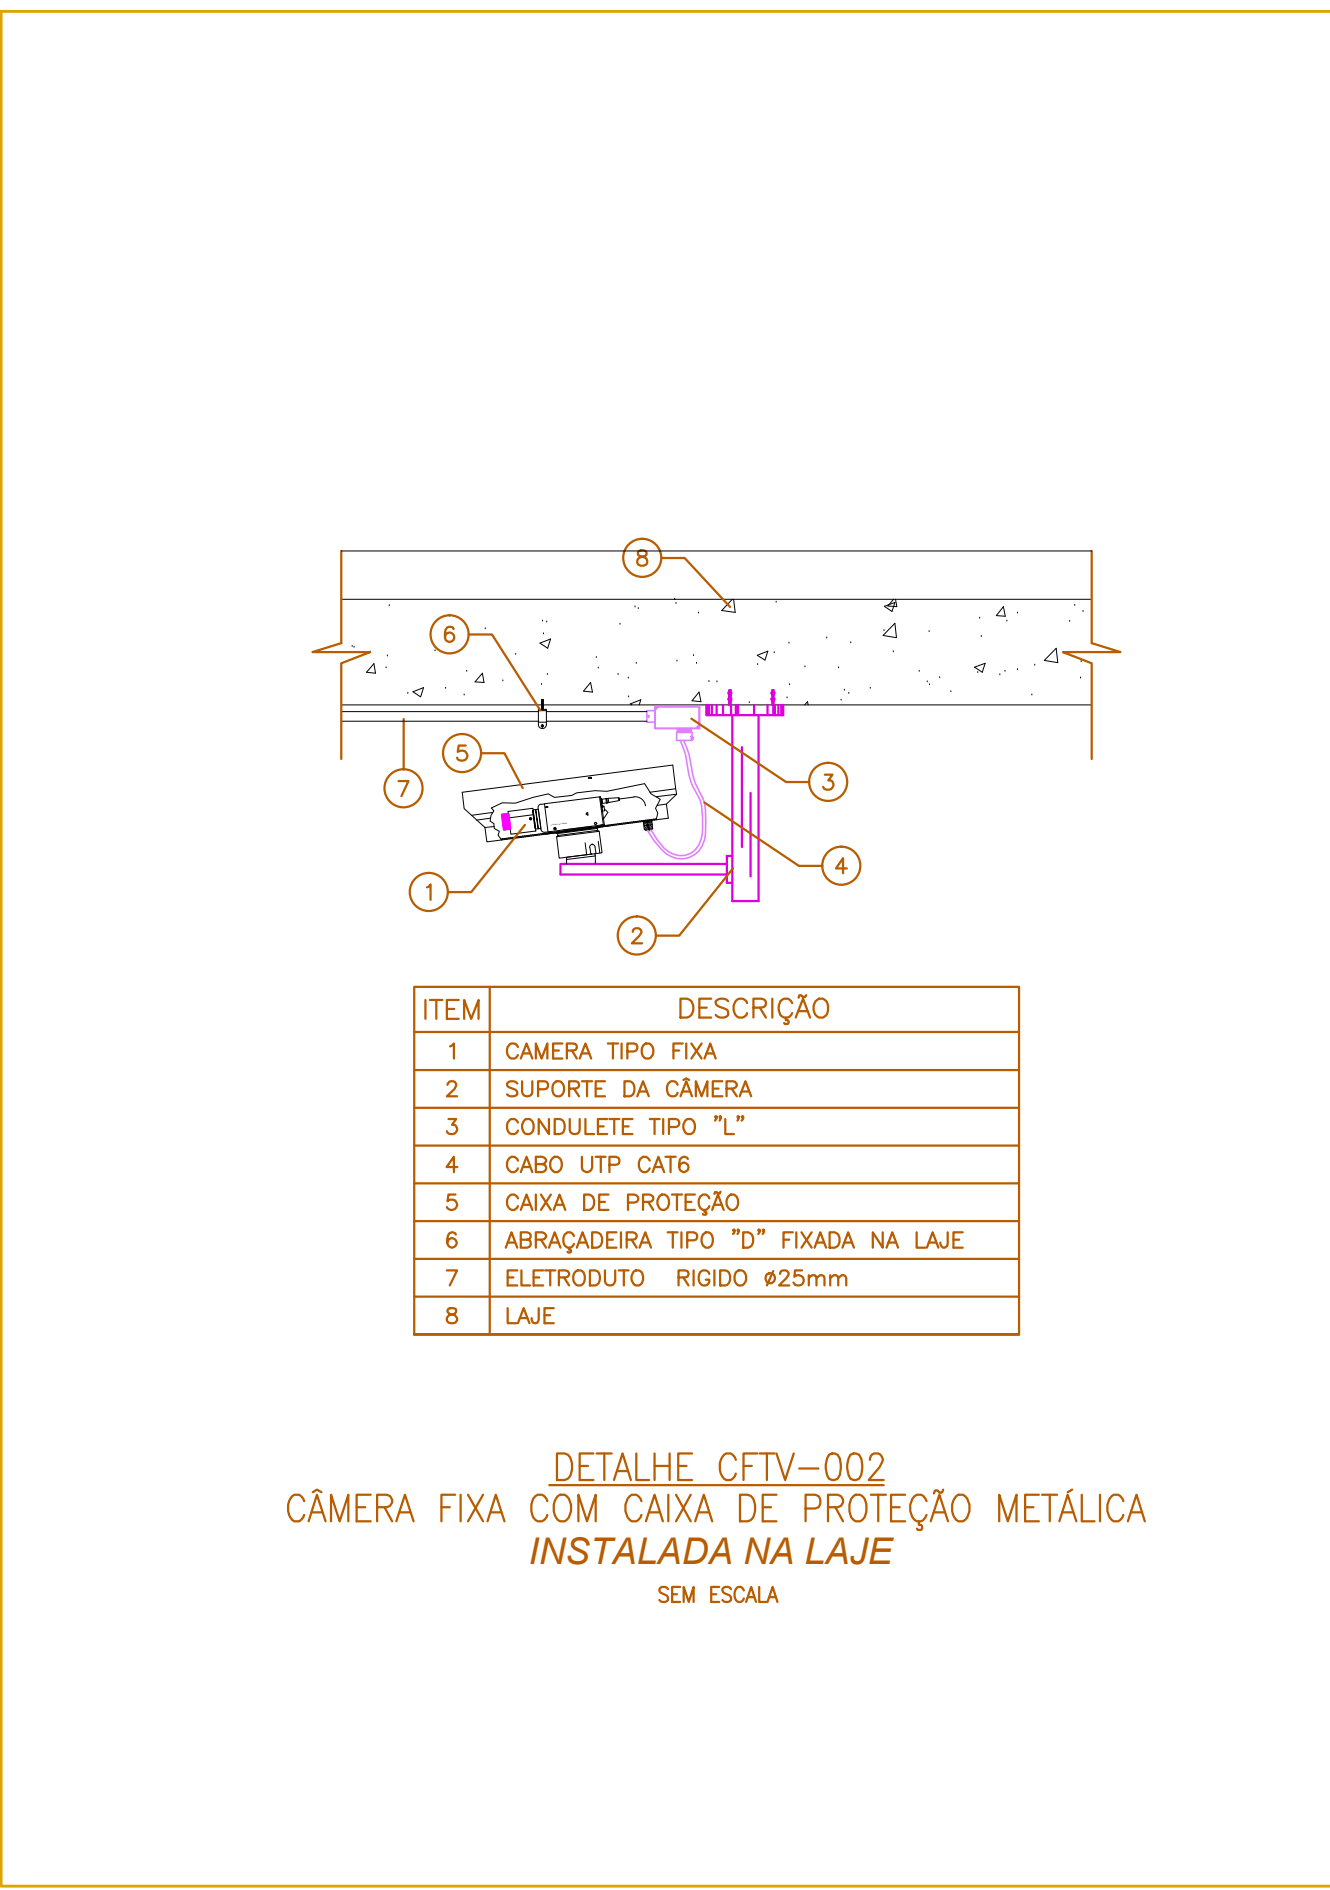


ITEM	DESCRIÇÃO
1	CÂMERA TIPO FIXA
2	SUPORTE DA CÂMERA
3	CONDULETE TIPO "L"
4	CABO UTP CAT6
5	CAIXA DE PROTEÇÃO
6	ABRAÇADERA TIPO "D" FIXADA NA LAJE
7	ELETRODUTO RÍGIDO Ø25mm
8	LAJE

DETALHE CFTV-002  
CÂMERA FIXA COM CAIXA DE PROTEÇÃO METÁLICA  
INSTALADA NA LAJE  
SEM ESCALA

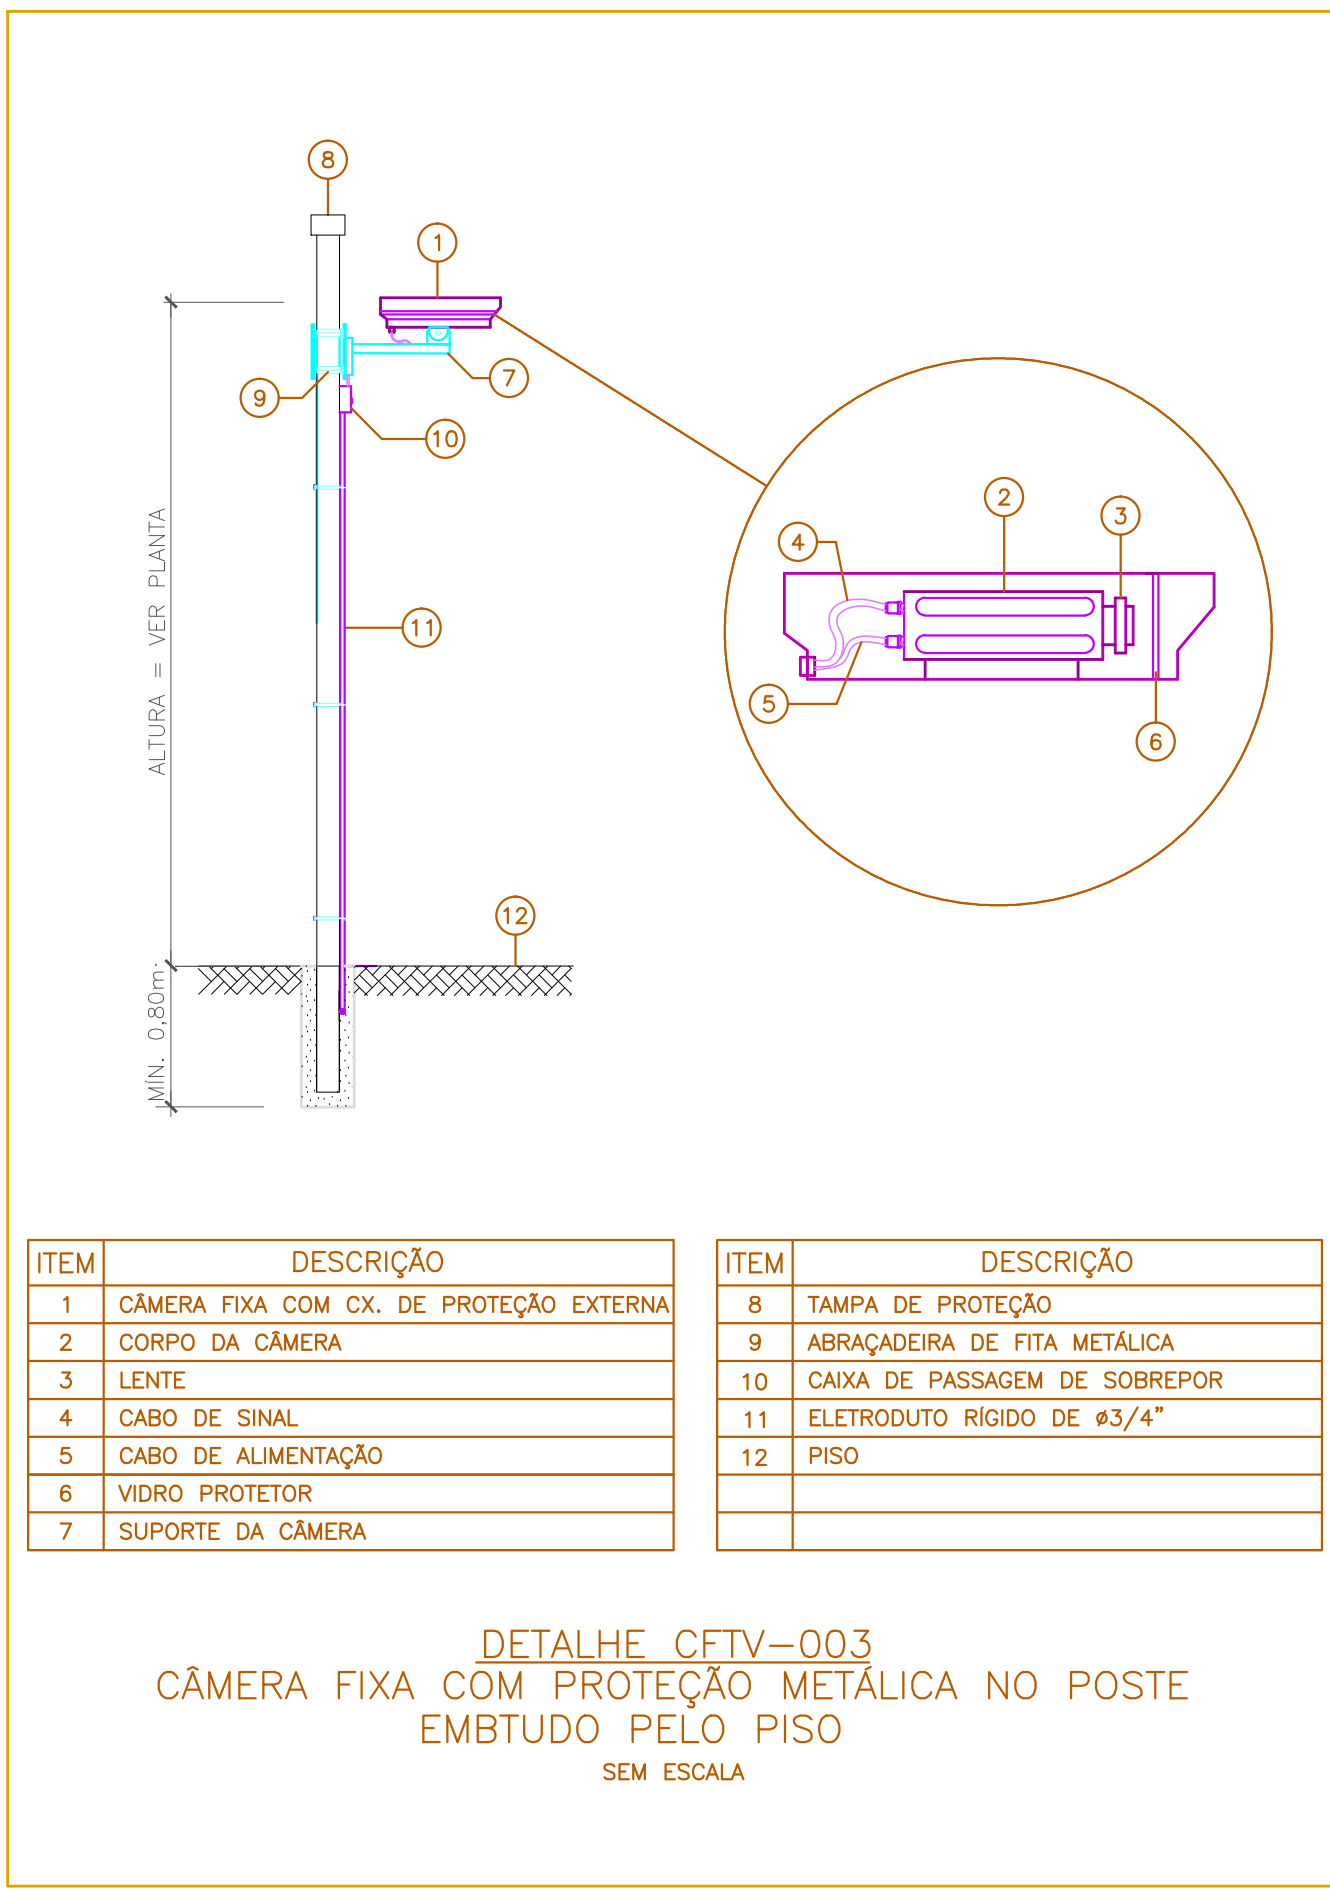


ITEM	DESCRIÇÃO	ITEM	DESCRIÇÃO
1	CÂMERA FIXA COM CX. DE PROTEÇÃO EXTERNA	8	TAMPA DE PROTEÇÃO
2	CORPO DA CÂMERA	9	ABRAÇADERA DE FITA METÁLICA
3	LENTE	10	CAIXA DE PASSAGEM DE SOBREPOR
4	CABO DE SINAL	11	ELETRODUTO RÍGIDO DE Ø3/4"
5	CABO DE ALIMENTAÇÃO	12	PISO
6	VIDRO PROTETOR		
7	SUPORTE DA CÂMERA		

DETALHE CFTV-003  
CÂMERA FIXA COM PROTEÇÃO METÁLICA NO POSTE  
EMBTUDO PELO PISO  
SEM ESCALA

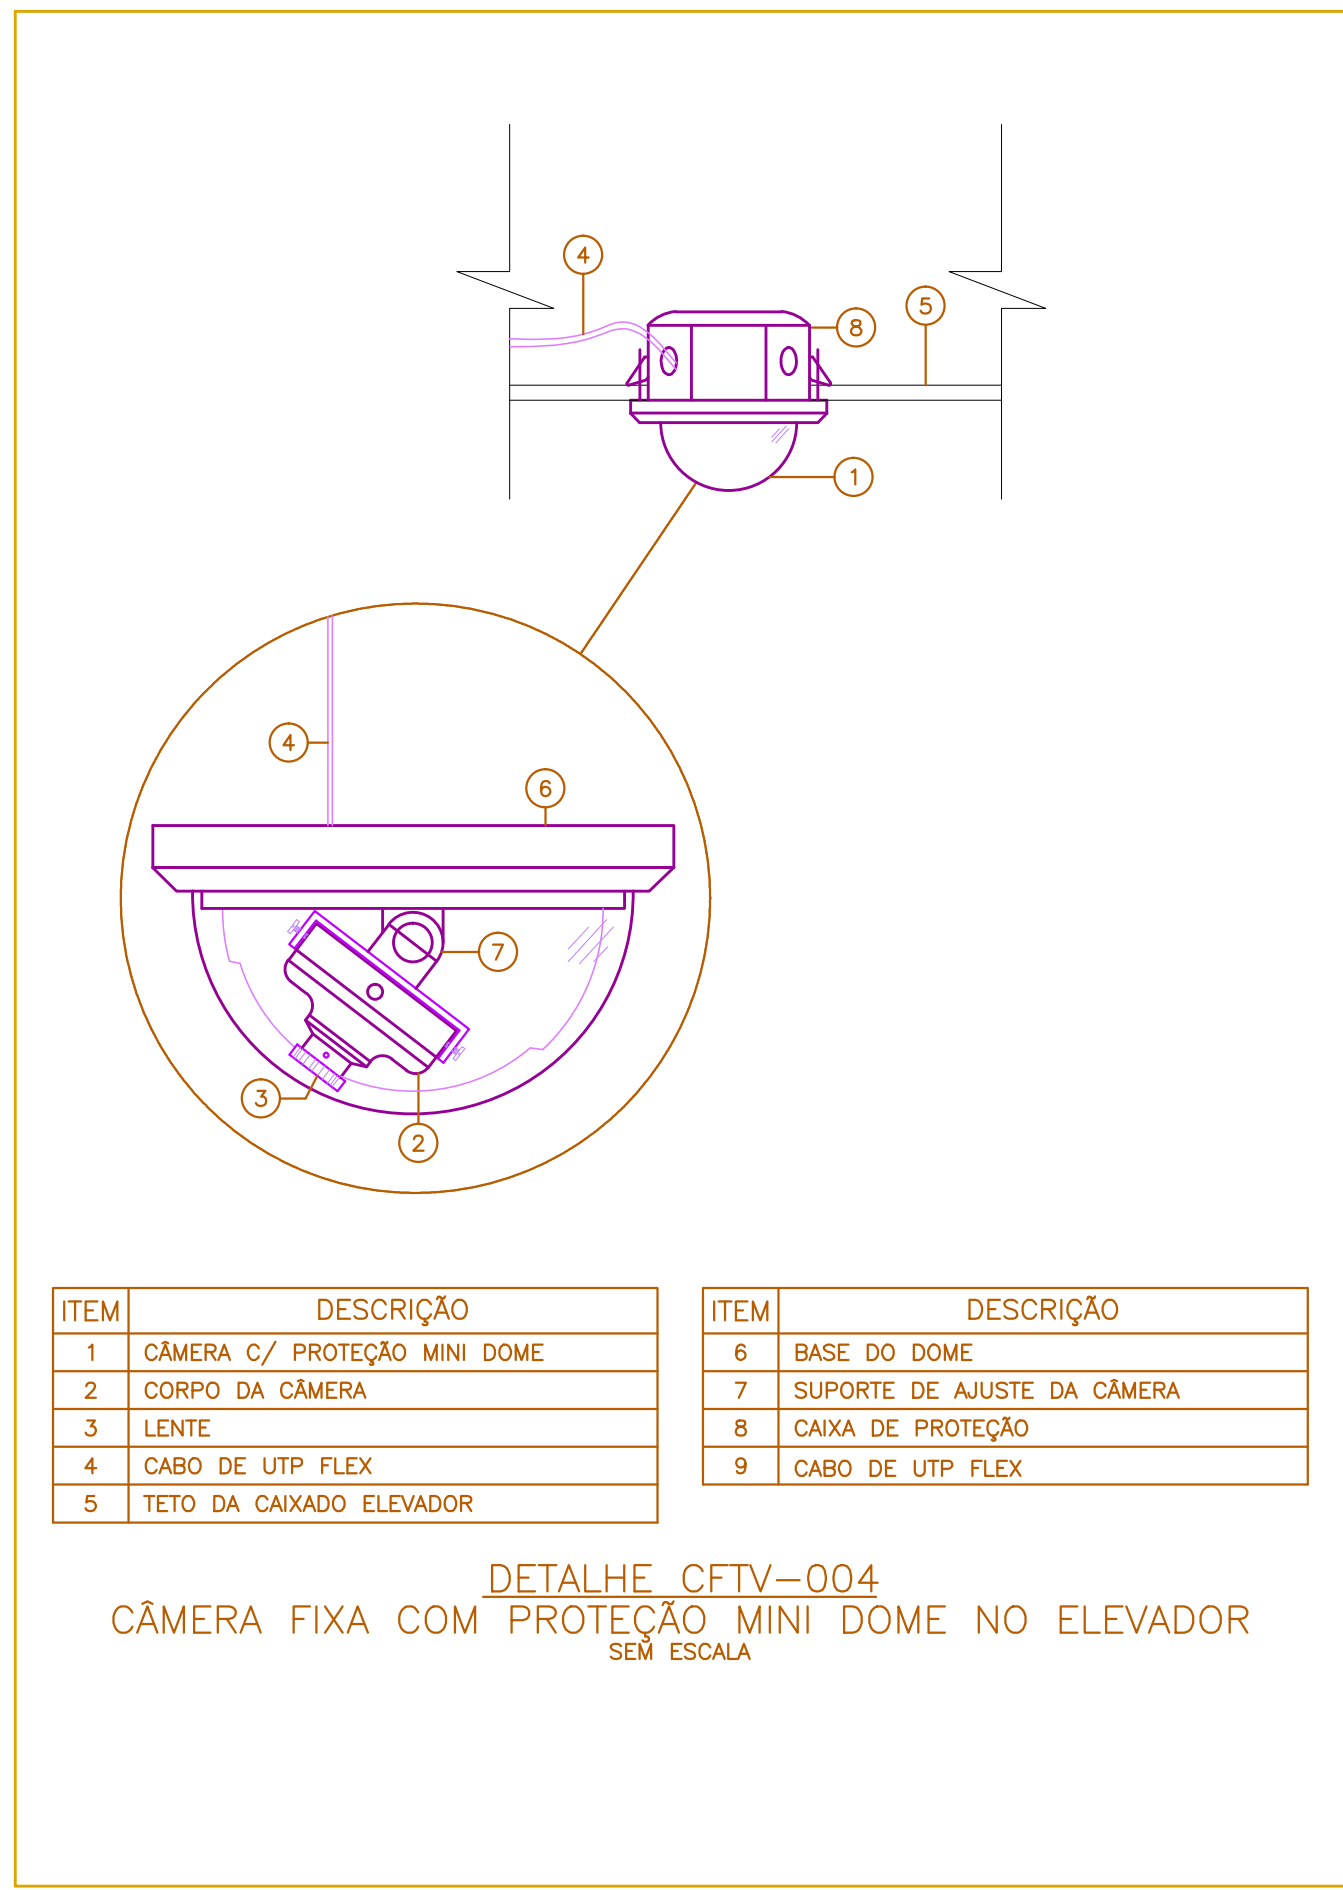


ITEM	DESCRIÇÃO	ITEM	DESCRIÇÃO
1	CÂMERA C/ PROTEÇÃO MINI DOME	6	BASE DO DOME
2	CORPO DA CÂMERA	7	SUPORTE DE AJUSTE DA CÂMERA
3	LENTE	8	CAIXA DE PROTEÇÃO
4	CABO DE UTP FLEX	9	CABO DE UTP FLEX
5	TETO DA CAIXA ELEVADOR		

DETALHE CFTV-004  
CÂMERA FIXA COM PROTEÇÃO MINI DOME NO ELEVADOR  
SEM ESCALA

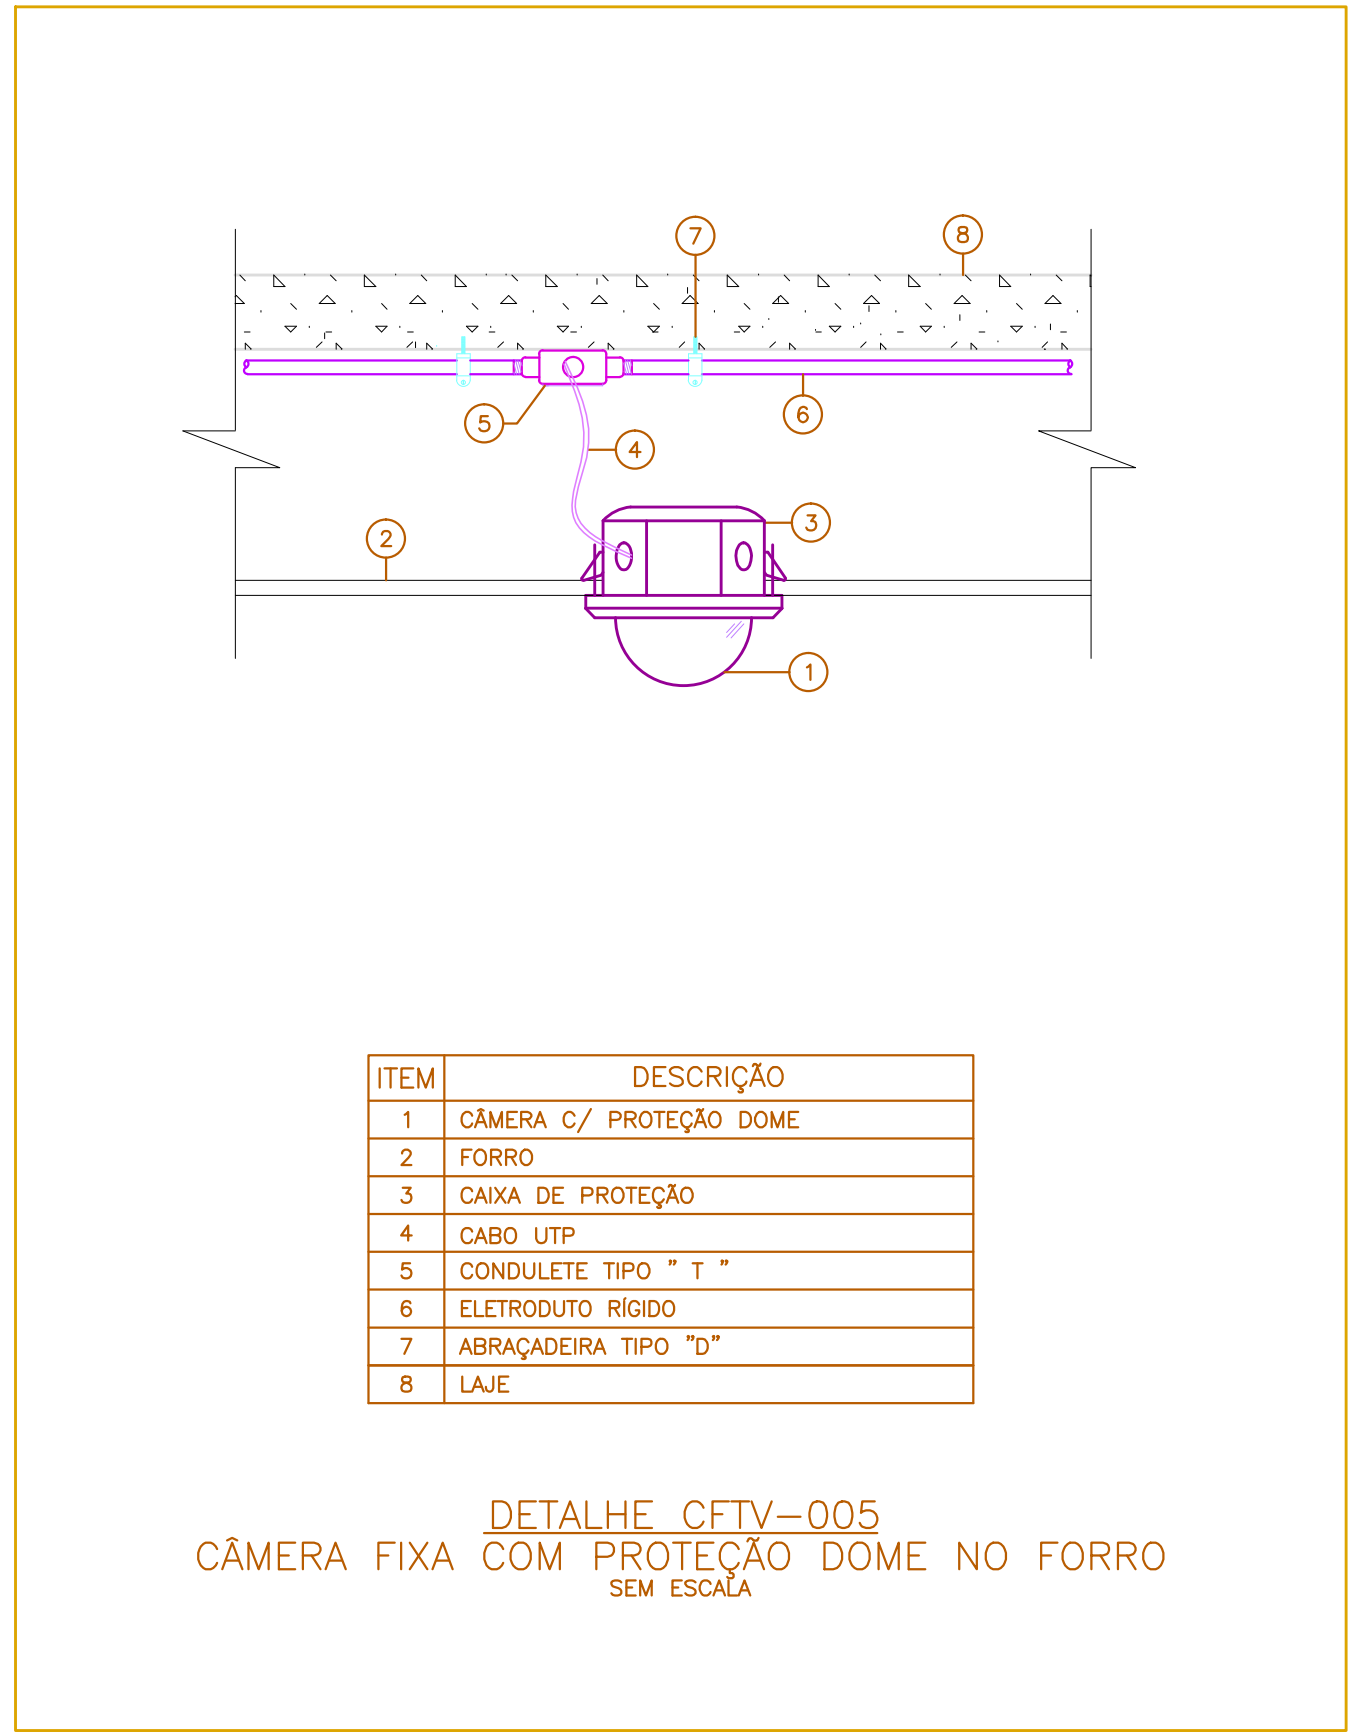


ITEM	DESCRIÇÃO
1	CÂMERA C/ PROTEÇÃO DOME
2	TORÇO
3	CAIXA DE PROTEÇÃO
4	CABO UTP
5	CONDULETE TIPO "T"
6	ELETRODUTO RÍGIDO
7	ABRAÇADERA TIPO "D"
8	LAJE

DETALHE CFTV-005  
CÂMERA FIXA COM PROTEÇÃO DOME NO FORRO  
SEM ESCALA

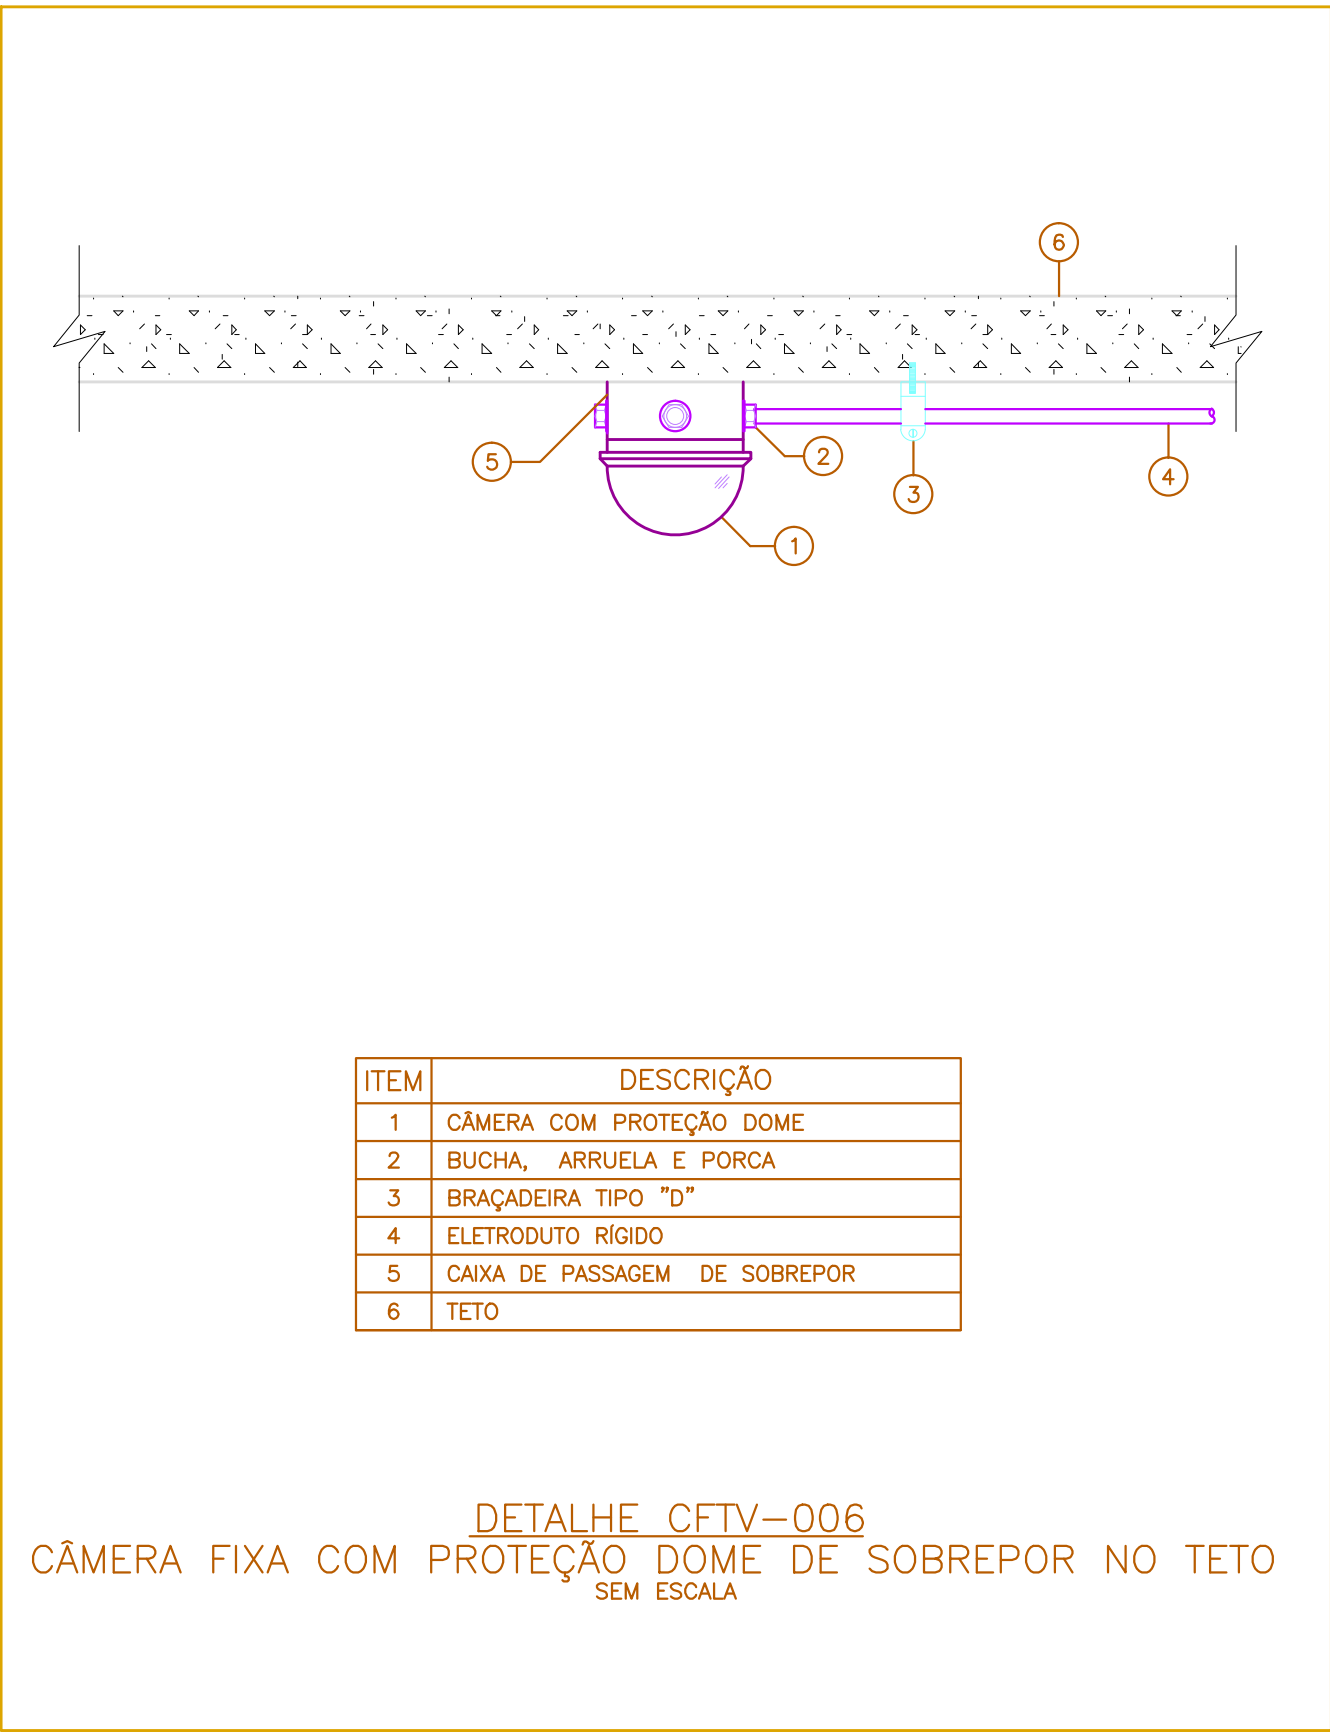


ITEM	DESCRIÇÃO
1	CÂMERA COM PROTEÇÃO DOME
2	BUCHA, ARRUELA E PORCA
3	ABRAÇADERA TIPO "D"
4	ELETRODUTO RÍGIDO
5	CAIXA DE PASSAGEM DE SOBREPOR
6	TETO

DETALHE CFTV-006  
CÂMERA FIXA COM PROTEÇÃO DOME DE SOBREPOR NO TETO  
SEM ESCALA

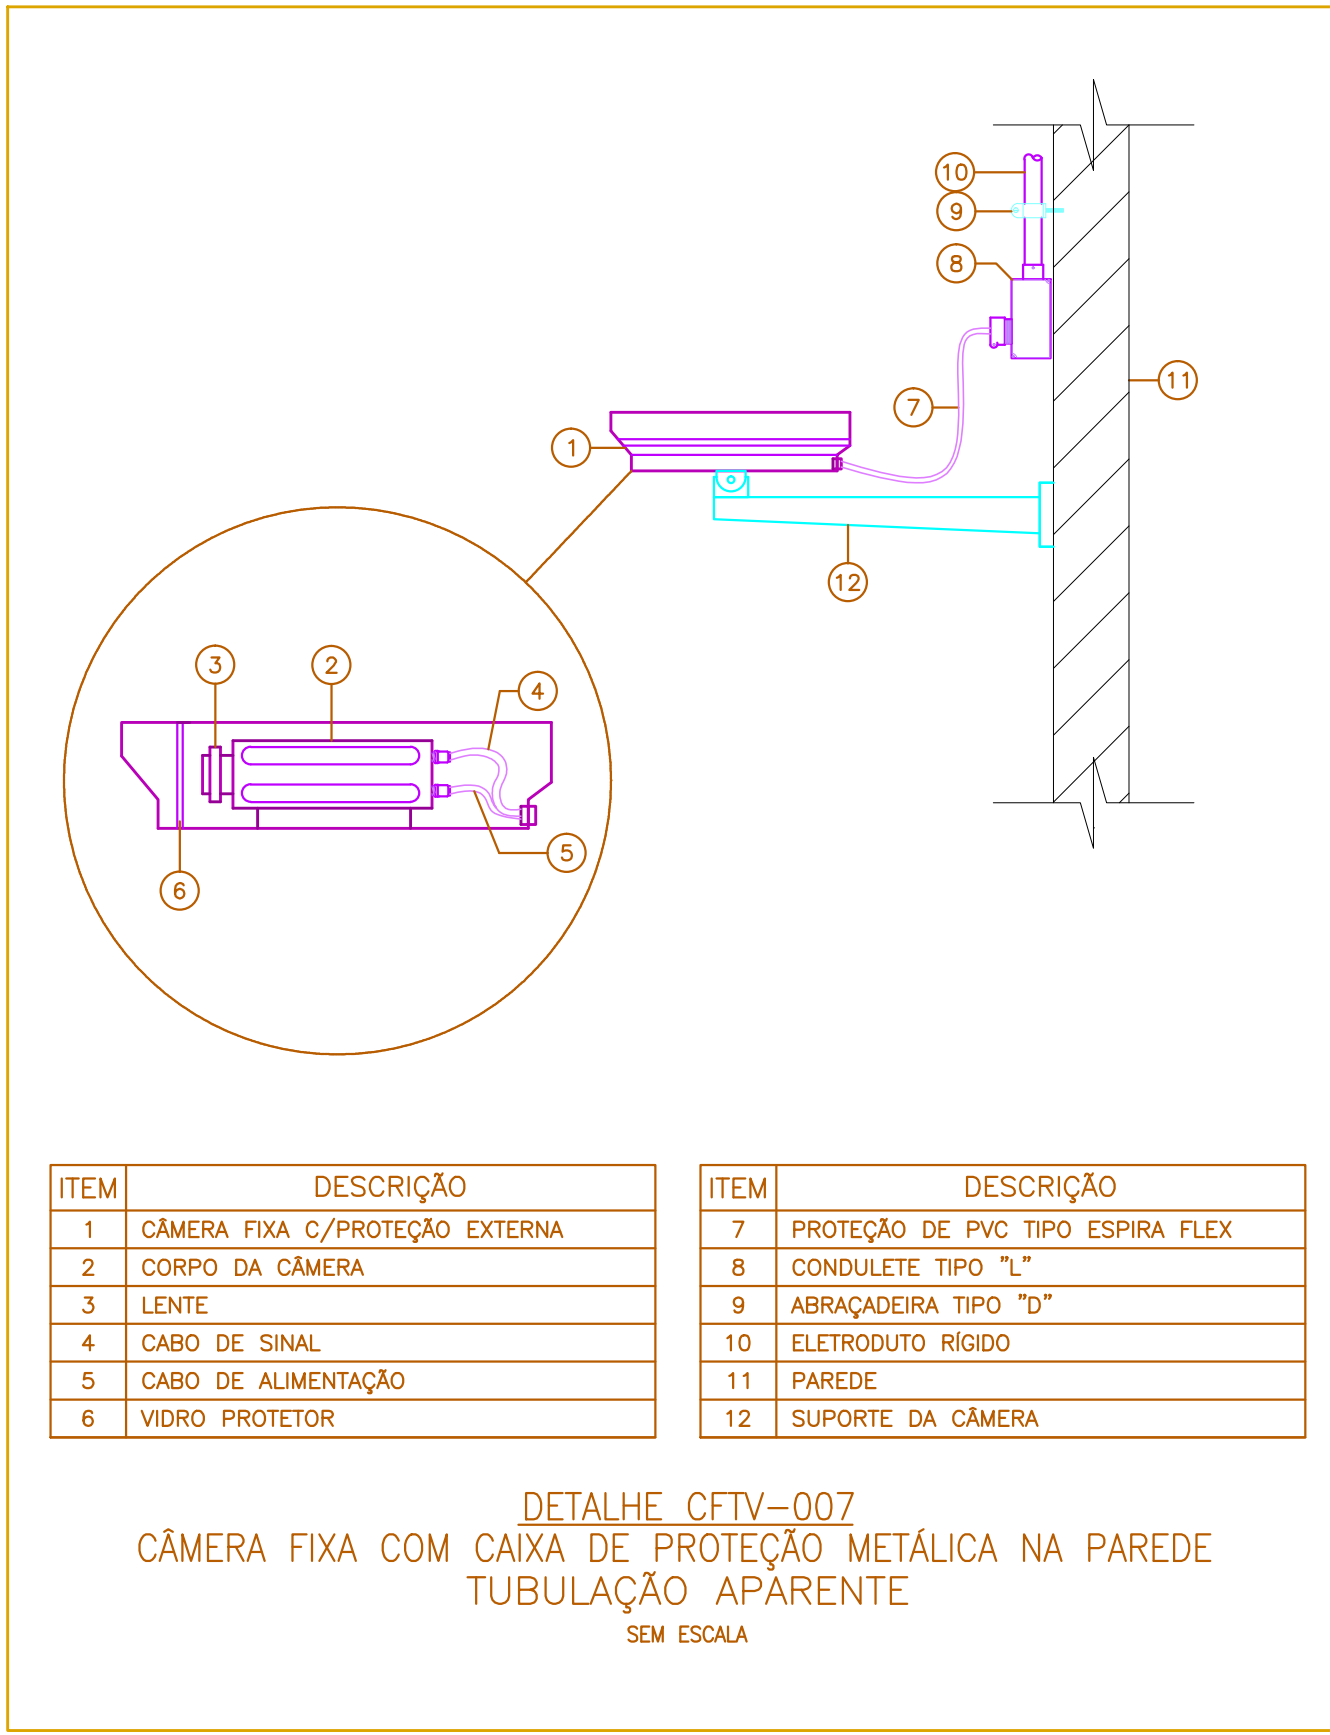


ITEM	DESCRIÇÃO	ITEM	DESCRIÇÃO
1	CÂMERA FIXA C/ PROTEÇÃO EXTERNA	7	PROTEÇÃO DE PVC TIPO ESPIRA FLEX
2	CORPO DA CÂMERA	8	CONDULETE TIPO "L"
3	LENTE	9	ABRAÇADERA TIPO "D"
4	CABO DE SINAL	10	ELETRODUTO RÍGIDO
5	CABO DE ALIMENTAÇÃO	11	PAREDE
6	VIDRO PROTETOR	12	SUPORTE DA CÂMERA

DETALHE CFTV-007  
CÂMERA FIXA COM PROTEÇÃO METÁLICA NA PAREDE  
TUBULAÇÃO APARENTE  
SEM ESCALA

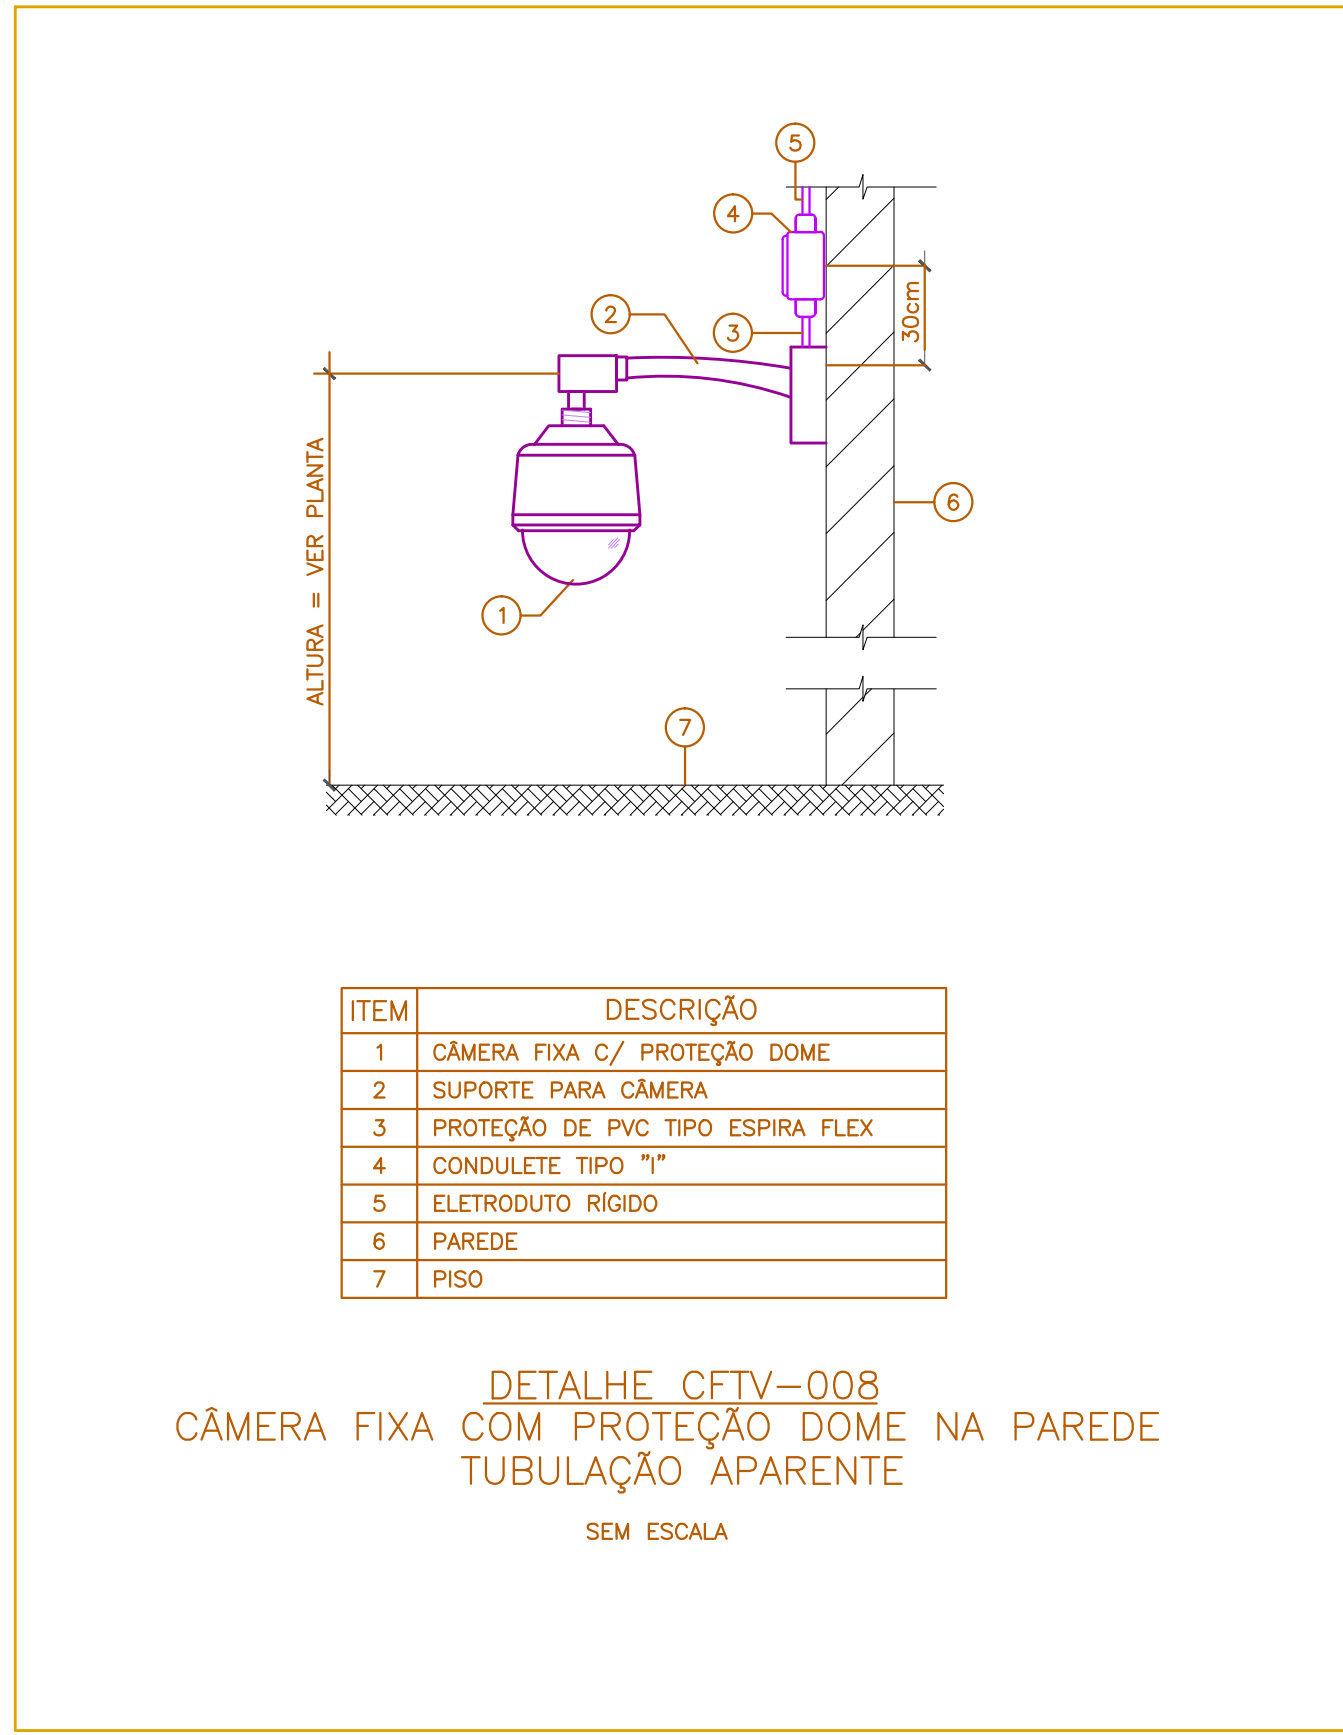

ITEM	DESCRIÇÃO
1	CÂMERA FIXA C/ PROTEÇÃO DOME
2	SUPORTE PARA CÂMERA
3	PROTEÇÃO DE PVC TIPO ESPIRA FLEX
4	CONDULETE TIPO "T"
5	ELETRODUTO RÍGIDO
6	PAREDE
7	PISO

DETALHE CFTV-008  
CÂMERA FIXA COM PROTEÇÃO DOME NA PAREDE  
TUBULAÇÃO APARENTE  
SEM ESCALA

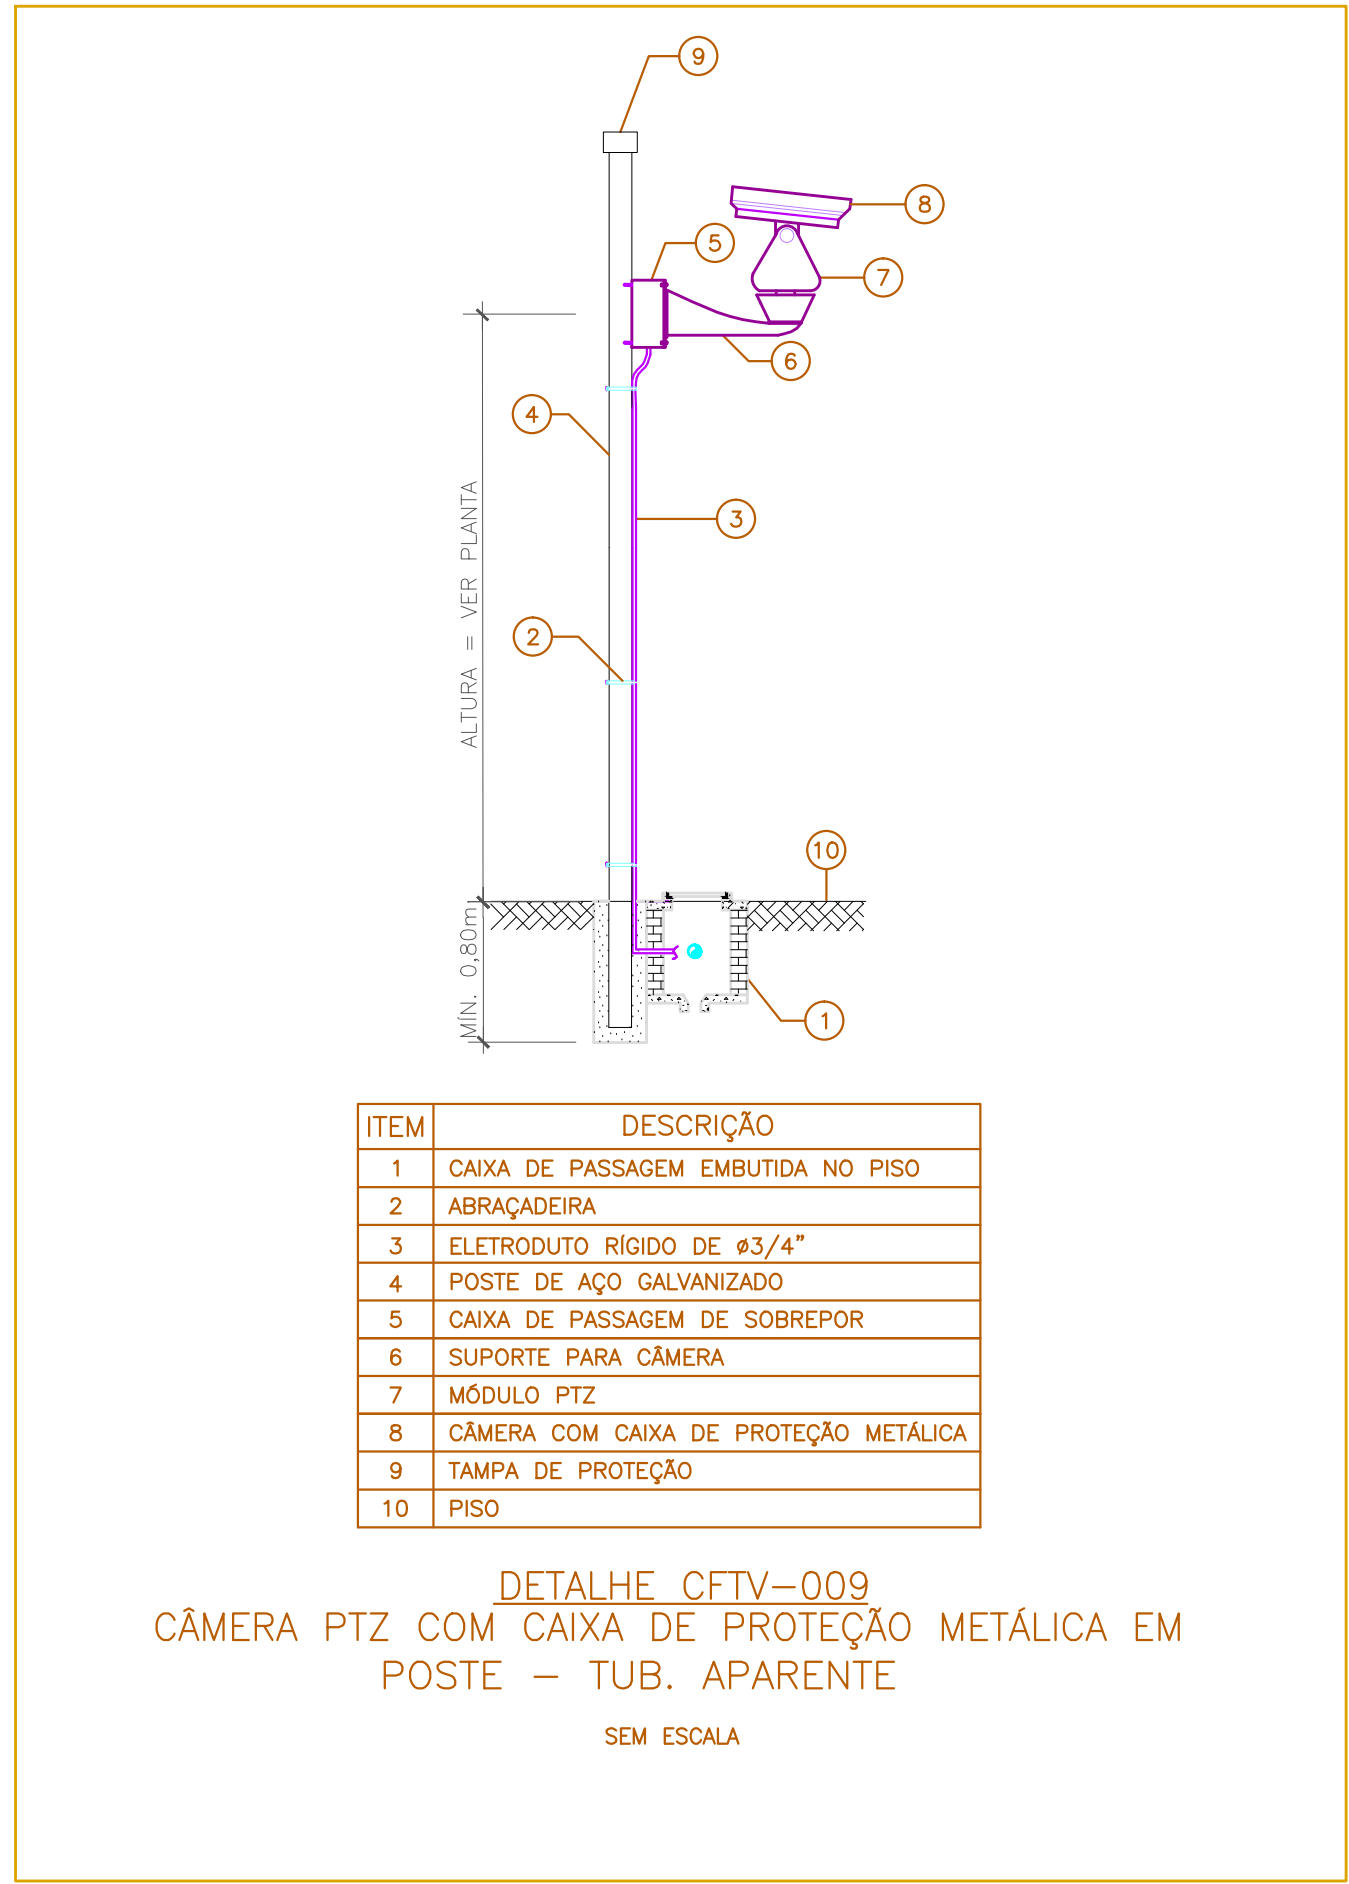

ITEM	DESCRIÇÃO
1	CAIXA DE PASSAGEM EMBUTIDA NO PISO
2	ABRAÇADERA
3	ELETRODUTO RÍGIDO DE Ø3/4"
4	POSTE DE AÇO GALVANIZADO
5	CAIXA DE PASSAGEM DE SOBREPOR
6	SUPORTE PARA CÂMERA
7	MÓDULO PTZ
8	CÂMERA COM CAIXA DE PROTEÇÃO METÁLICA
9	TAMPA DE PROTEÇÃO
10	PISO

DETALHE CFTV-009  
CÂMERA PTZ COM CAIXA DE PROTEÇÃO METÁLICA EM  
POSTE - TUB. APARENTE  
SEM ESCALA

00	20/07/2023	EMIÇÃO DO PROJETO EXECUTIVO	P. BOSCO
Rev. Nº	Data	Descrição das Modificações	VERIF.
Projetos			
		BOSCO & ASSOCIADOS LTDA.	
Engenharia & Construção		CNPJ 30738-0	
Firma do Desenho (Preencher e Assinar)		Assinatura do Cliente	
Projeto do Circuito Fechado de TV (CFTV)		B&B36-23	
CADERNO DE DETALHES GERAIS		Executivo	
Nome e Endereço do Empreendimento		Escala	
GRANDE HOTEL CAMPOS DO JORDÃO		1/50	
AV. FREI ORESTES GIRARDI, 3.459 - CAPIVARI - CAMPOS DO JORDÃO (SP)		Data de Execução	
Classe		ABRIL/2023	
Senac		P. do Desenho B&A	
SERVIÇO NACIONAL DE APRENDIZAGEM COMERCIAL		CF-300	
P. do Cliente		Revisão	
		00	