


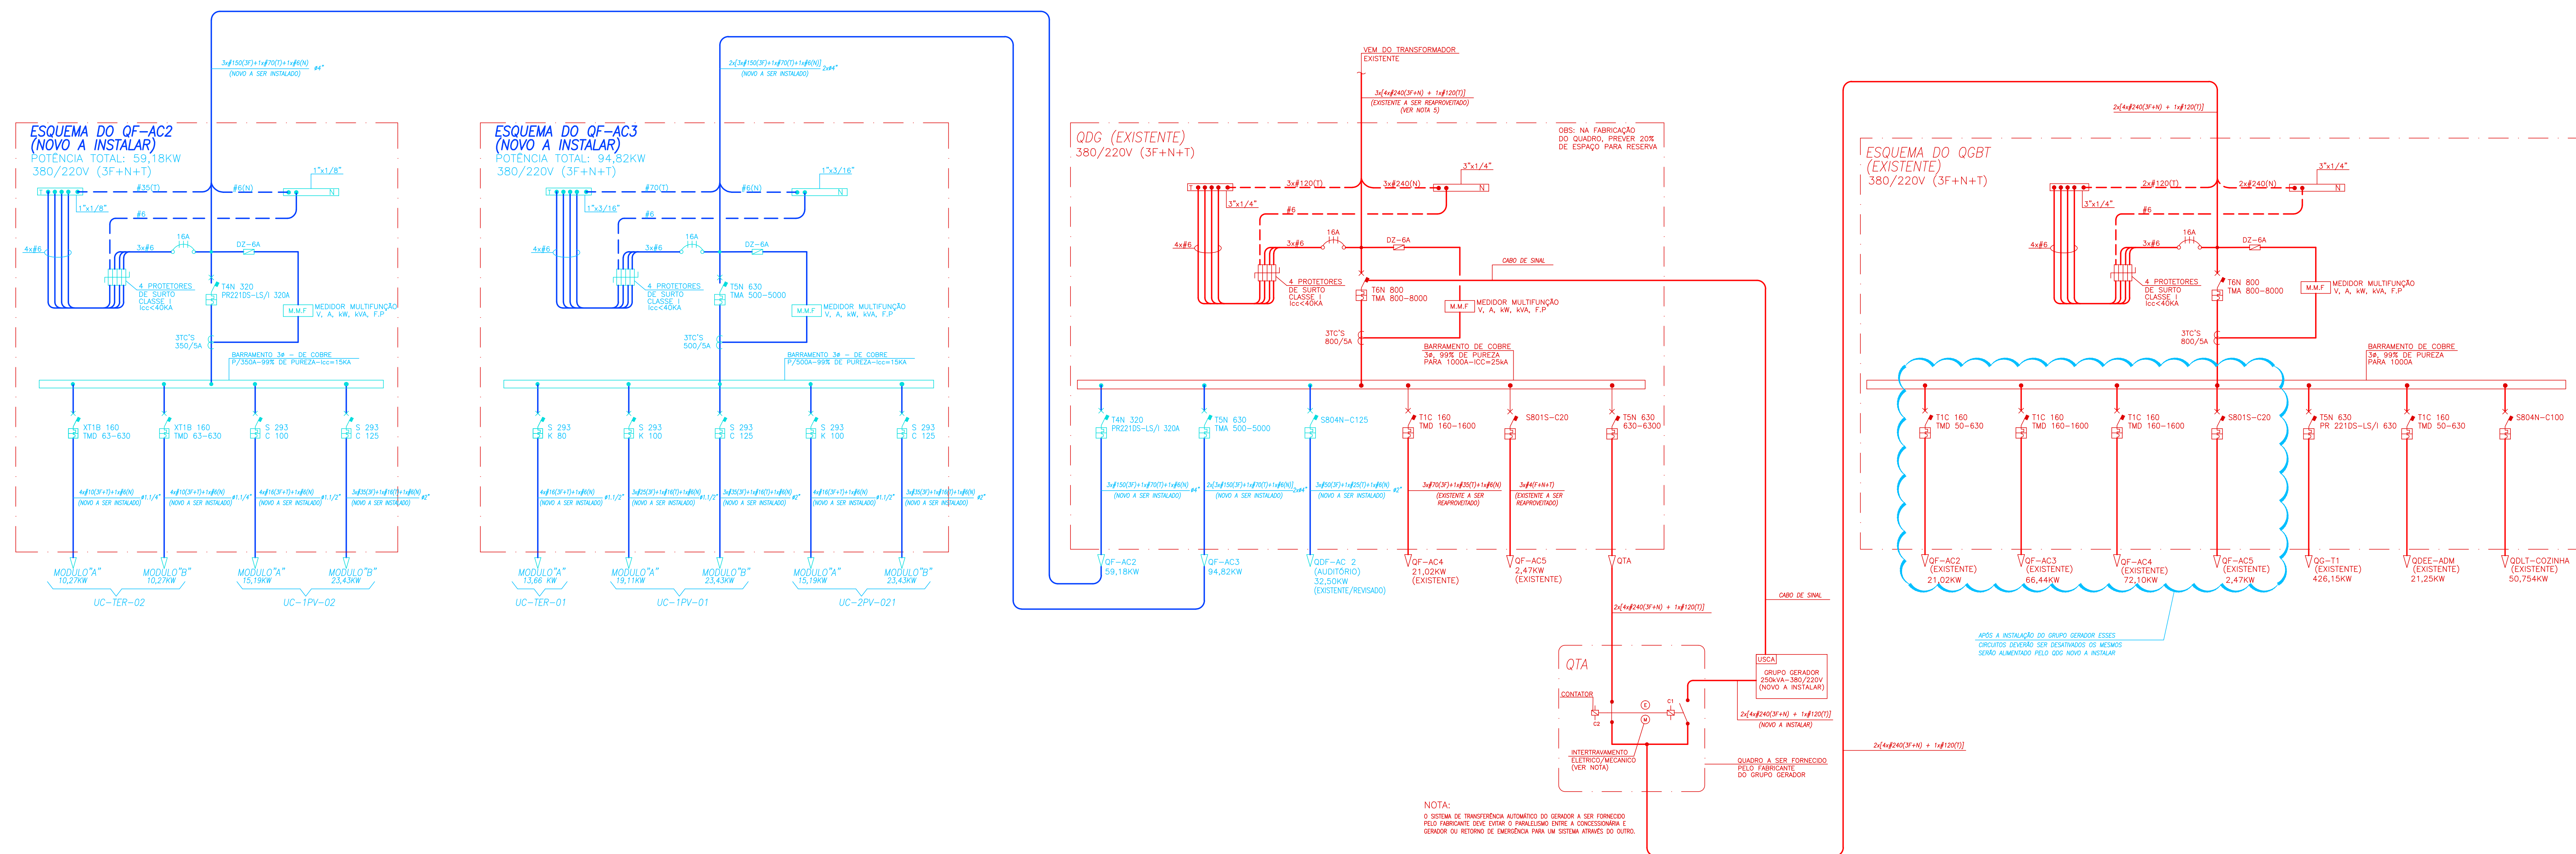

PARA ELABORAÇÃO DOS QUADROS, O FABRICANTE DEVERÁ ATENDER AOS SEGUINTE ITENS:

- OS QUARCOS DEVEM POSSUIR PROTEÇÃO EM ACRESCIO DOS BARRAMENTOS CONTRA CONTATOS DIRETOS.
- O SISTEMA DE CONFIGURAÇÃO DO ESQUEMA DE ATERAMENTO DEVE SER TIPO TN-S.
- OS QUARCOS DEVEM ATENDER A C-40-1-2 E A CLASSE C, PARA MOTORES DEVEAM ATENDER A C-40-1-2-2.
- OS QUARCOS DEVEM SER PROVEDOS DE PORTAS EXTERNAS COM FECHADUROS MISTOS E PORTAS INTERNAS PROTEGIDAS POR PAREDES VAS GUAIRAS EM OBRIGATORIO.
- OS QUARCOS DEVEM SER PROVEDOS COM BLOQUEIOS COMPLETOS.
- TODOS OS QUARCOS, MESMO NO INTERIOR DOS QUARCOS, SERAO DO TIPO EPR, SOLICADOS PARA 0,6/1.
- O GRAU DE PROTEÇÃO DOS QUARCOS INTERNOS E IP-40, PARA QUARCOS EXTERNOS, IP-54.
- OS QUARCOS DEVEM SER QUARCOS DEVEAM FOMTAR RECURSOS PARA IMPEDIMENTO DE REINERGIAÇÃO PARA SINALIZAÇÃO DE ADOÇÃO EM CASO DE INDICAÇÃO DA CORDÃO OPERATIVA CONFORME LIT. 01.00.00.0000.0000.







IMPORTANTE

EM ATENDIMENTO À NORMA NBR 5410, O QUADRO ELÉTRICO DEVERÁ POSSUIR PLACA DE ADVERTÊNCIA CONFORME DESCRITO ABAIXO:

INSTALAÇÕES EXISTENTES A SEREM REAPROVEITADAS

■ ■ ■ INSTALAÇÕES NOVAS A SEREM EXECUTADAS

OBS.:
PARA EXECUÇÃO DESTE PROJETO, AS INSTALAÇÕES PREVISTAS PARA IMPLANTAÇÃO DO GRUPO GERADOR DEVERÃO ESTAR CONCLUÍDAS

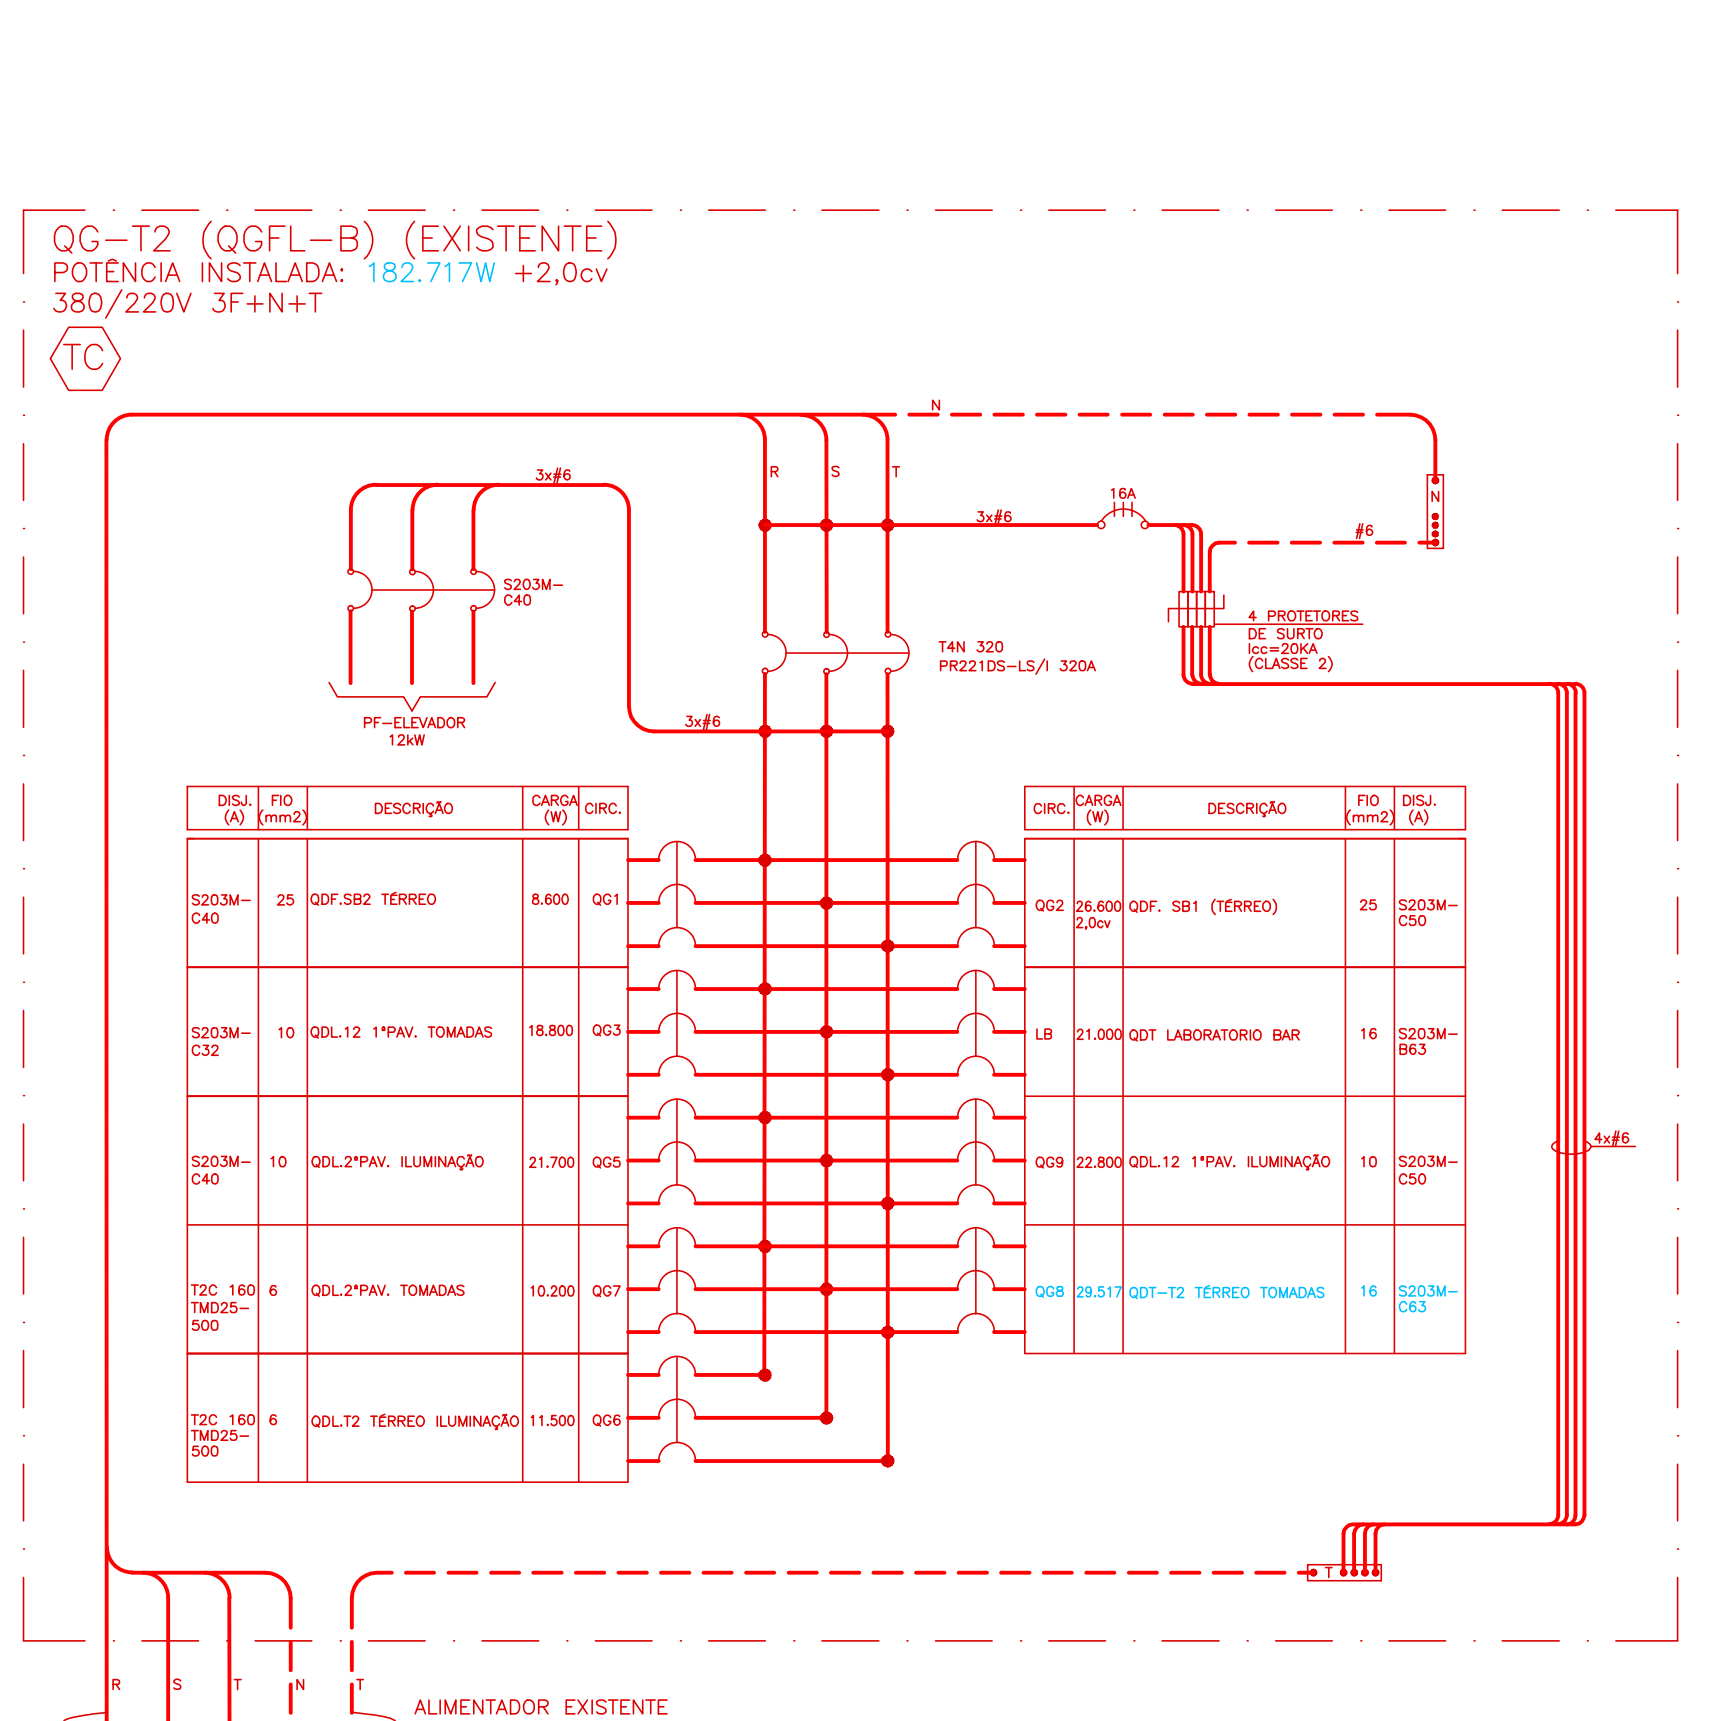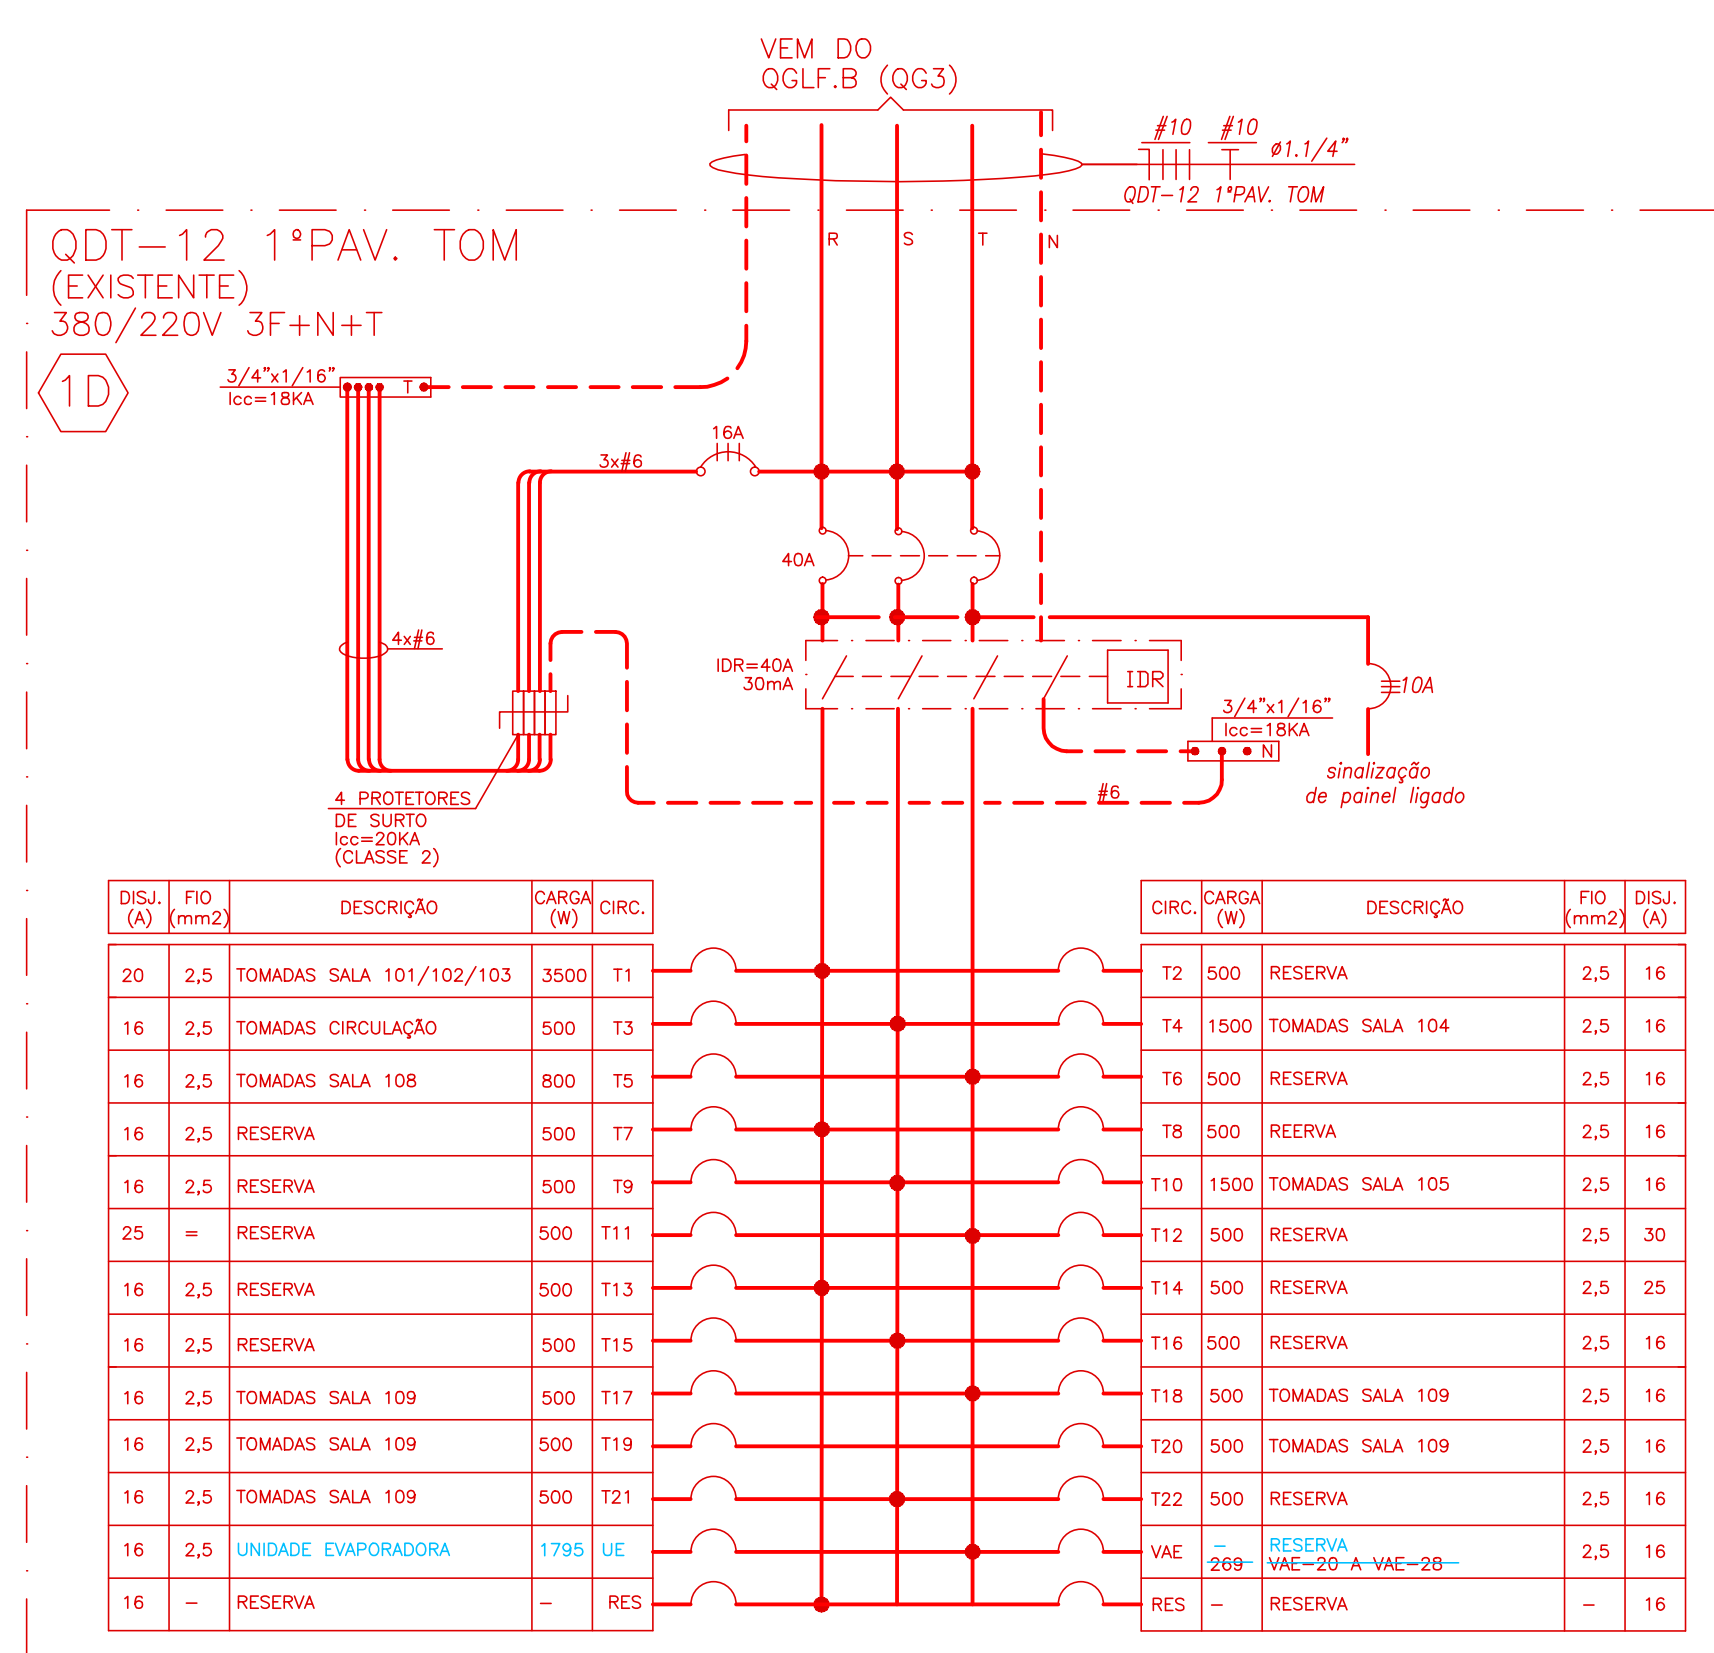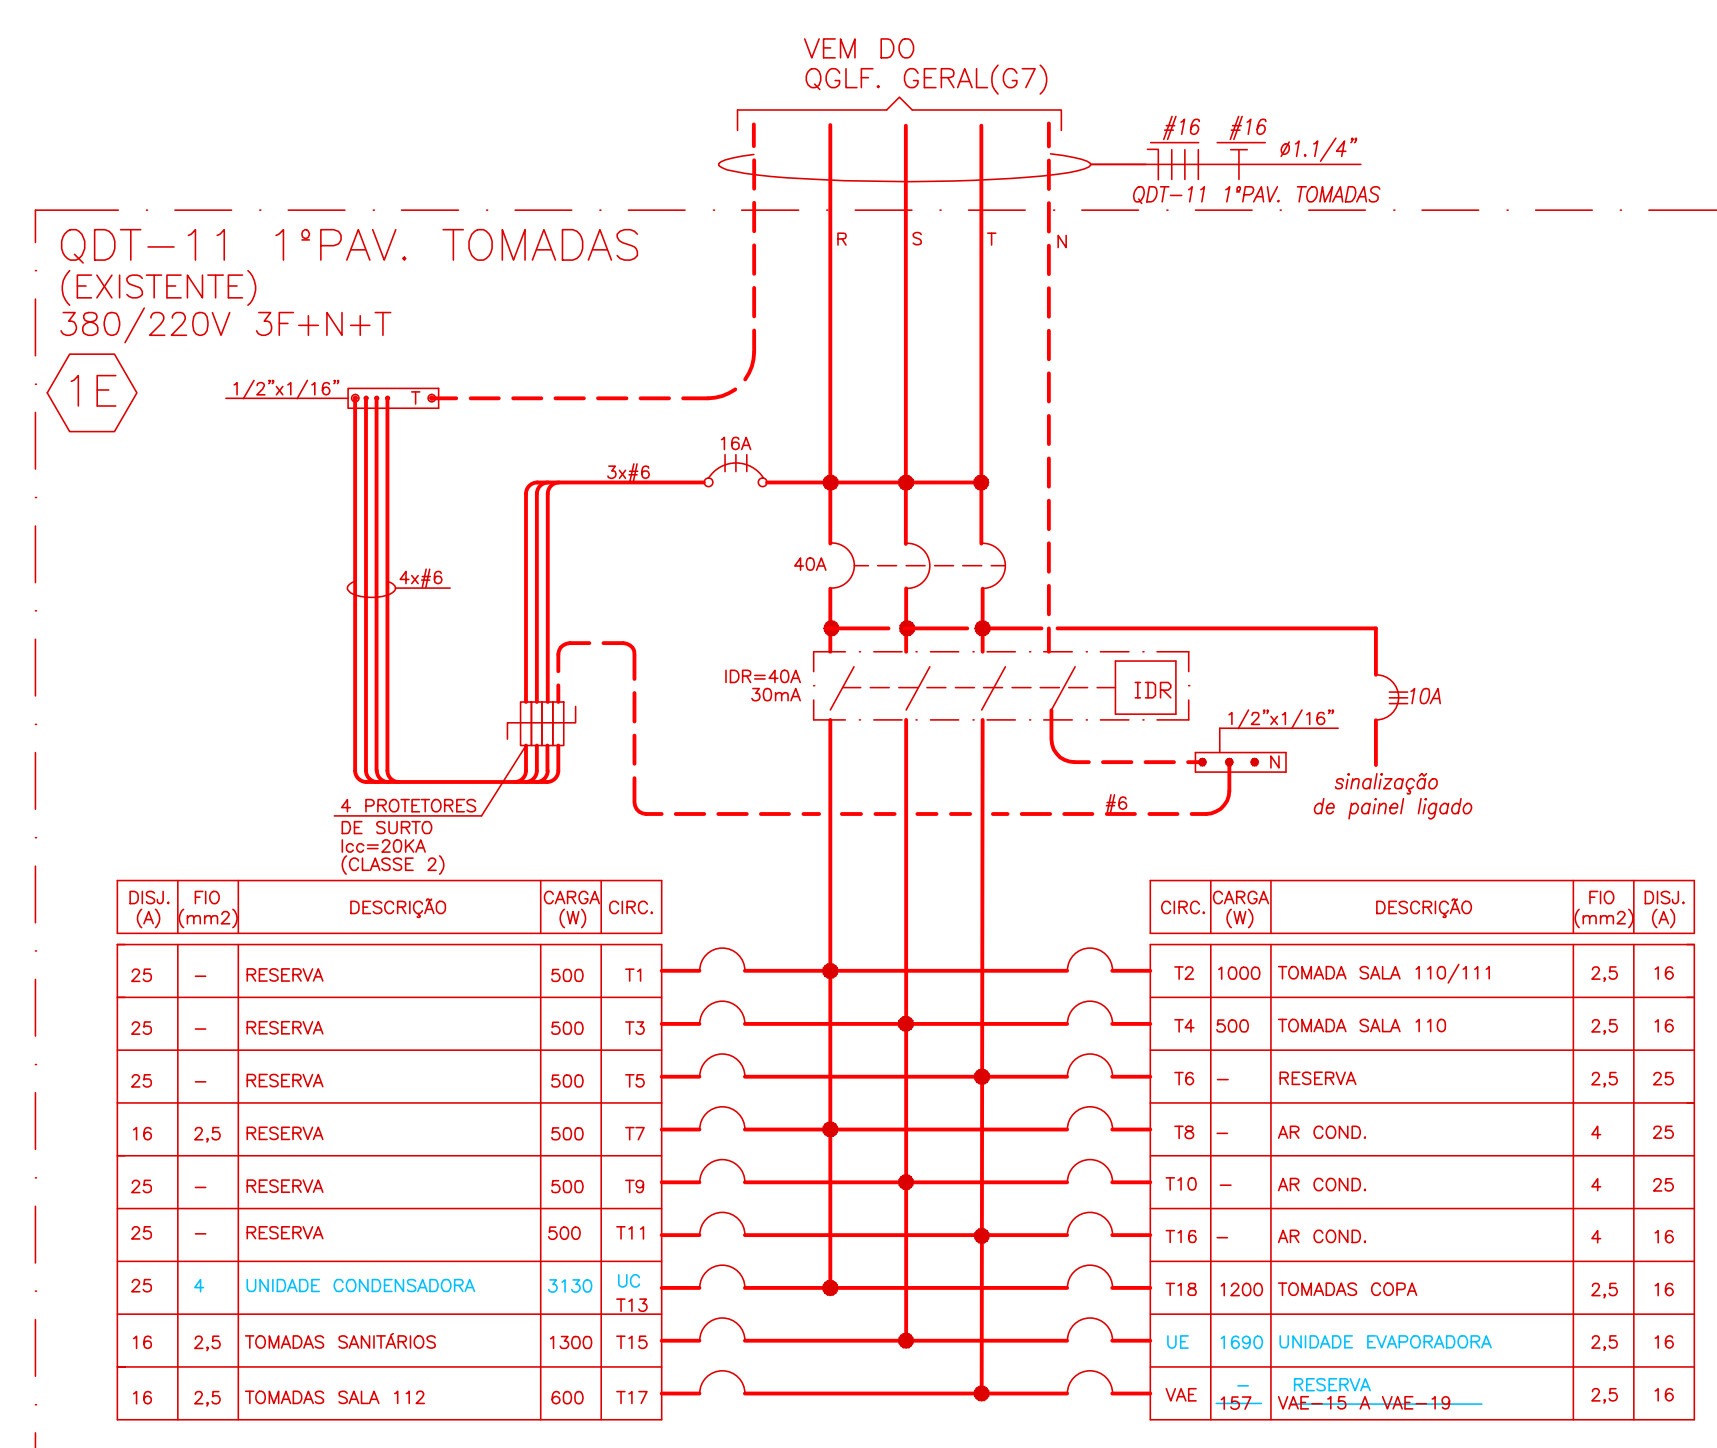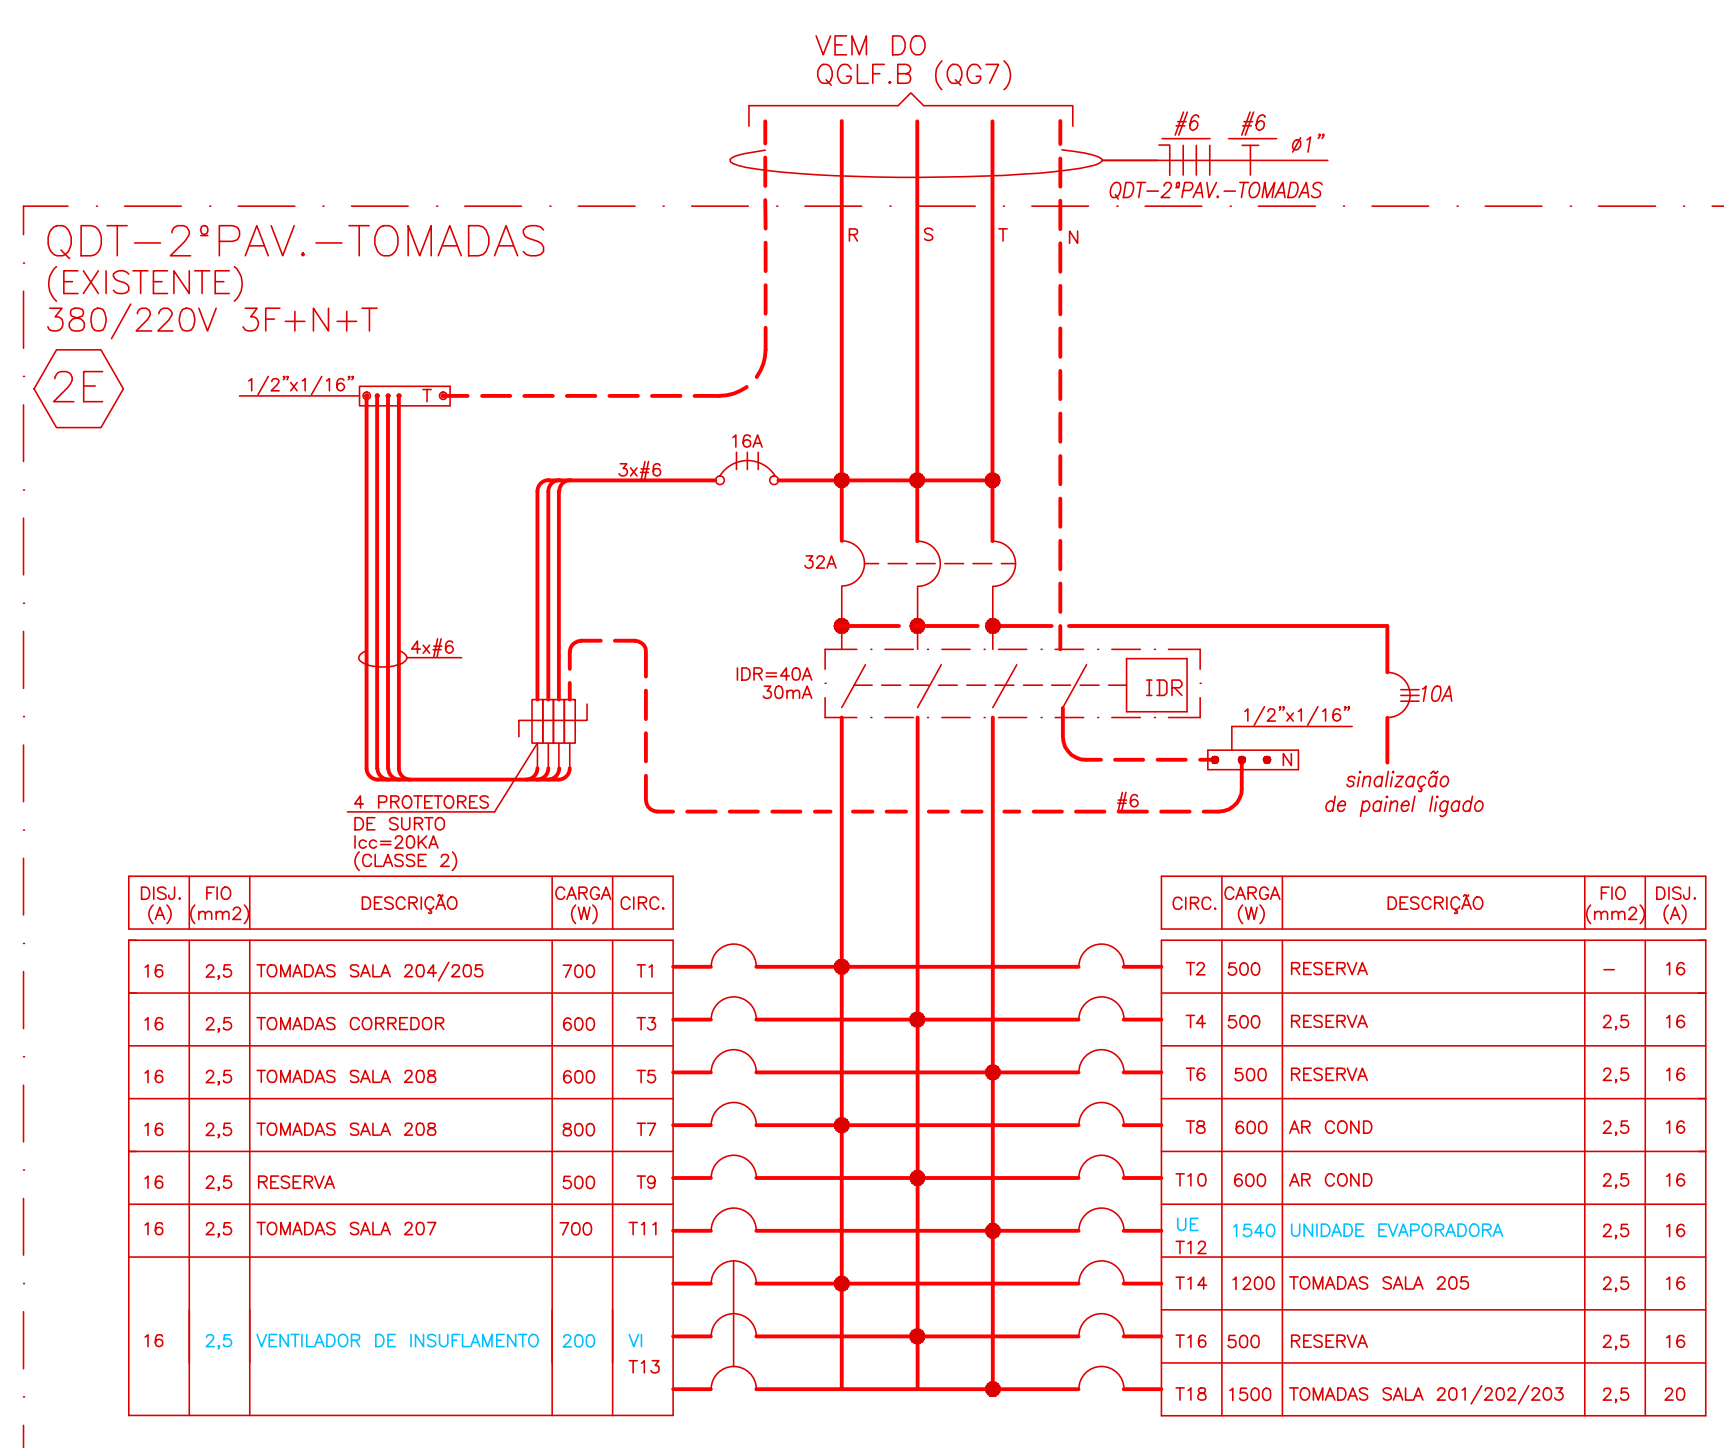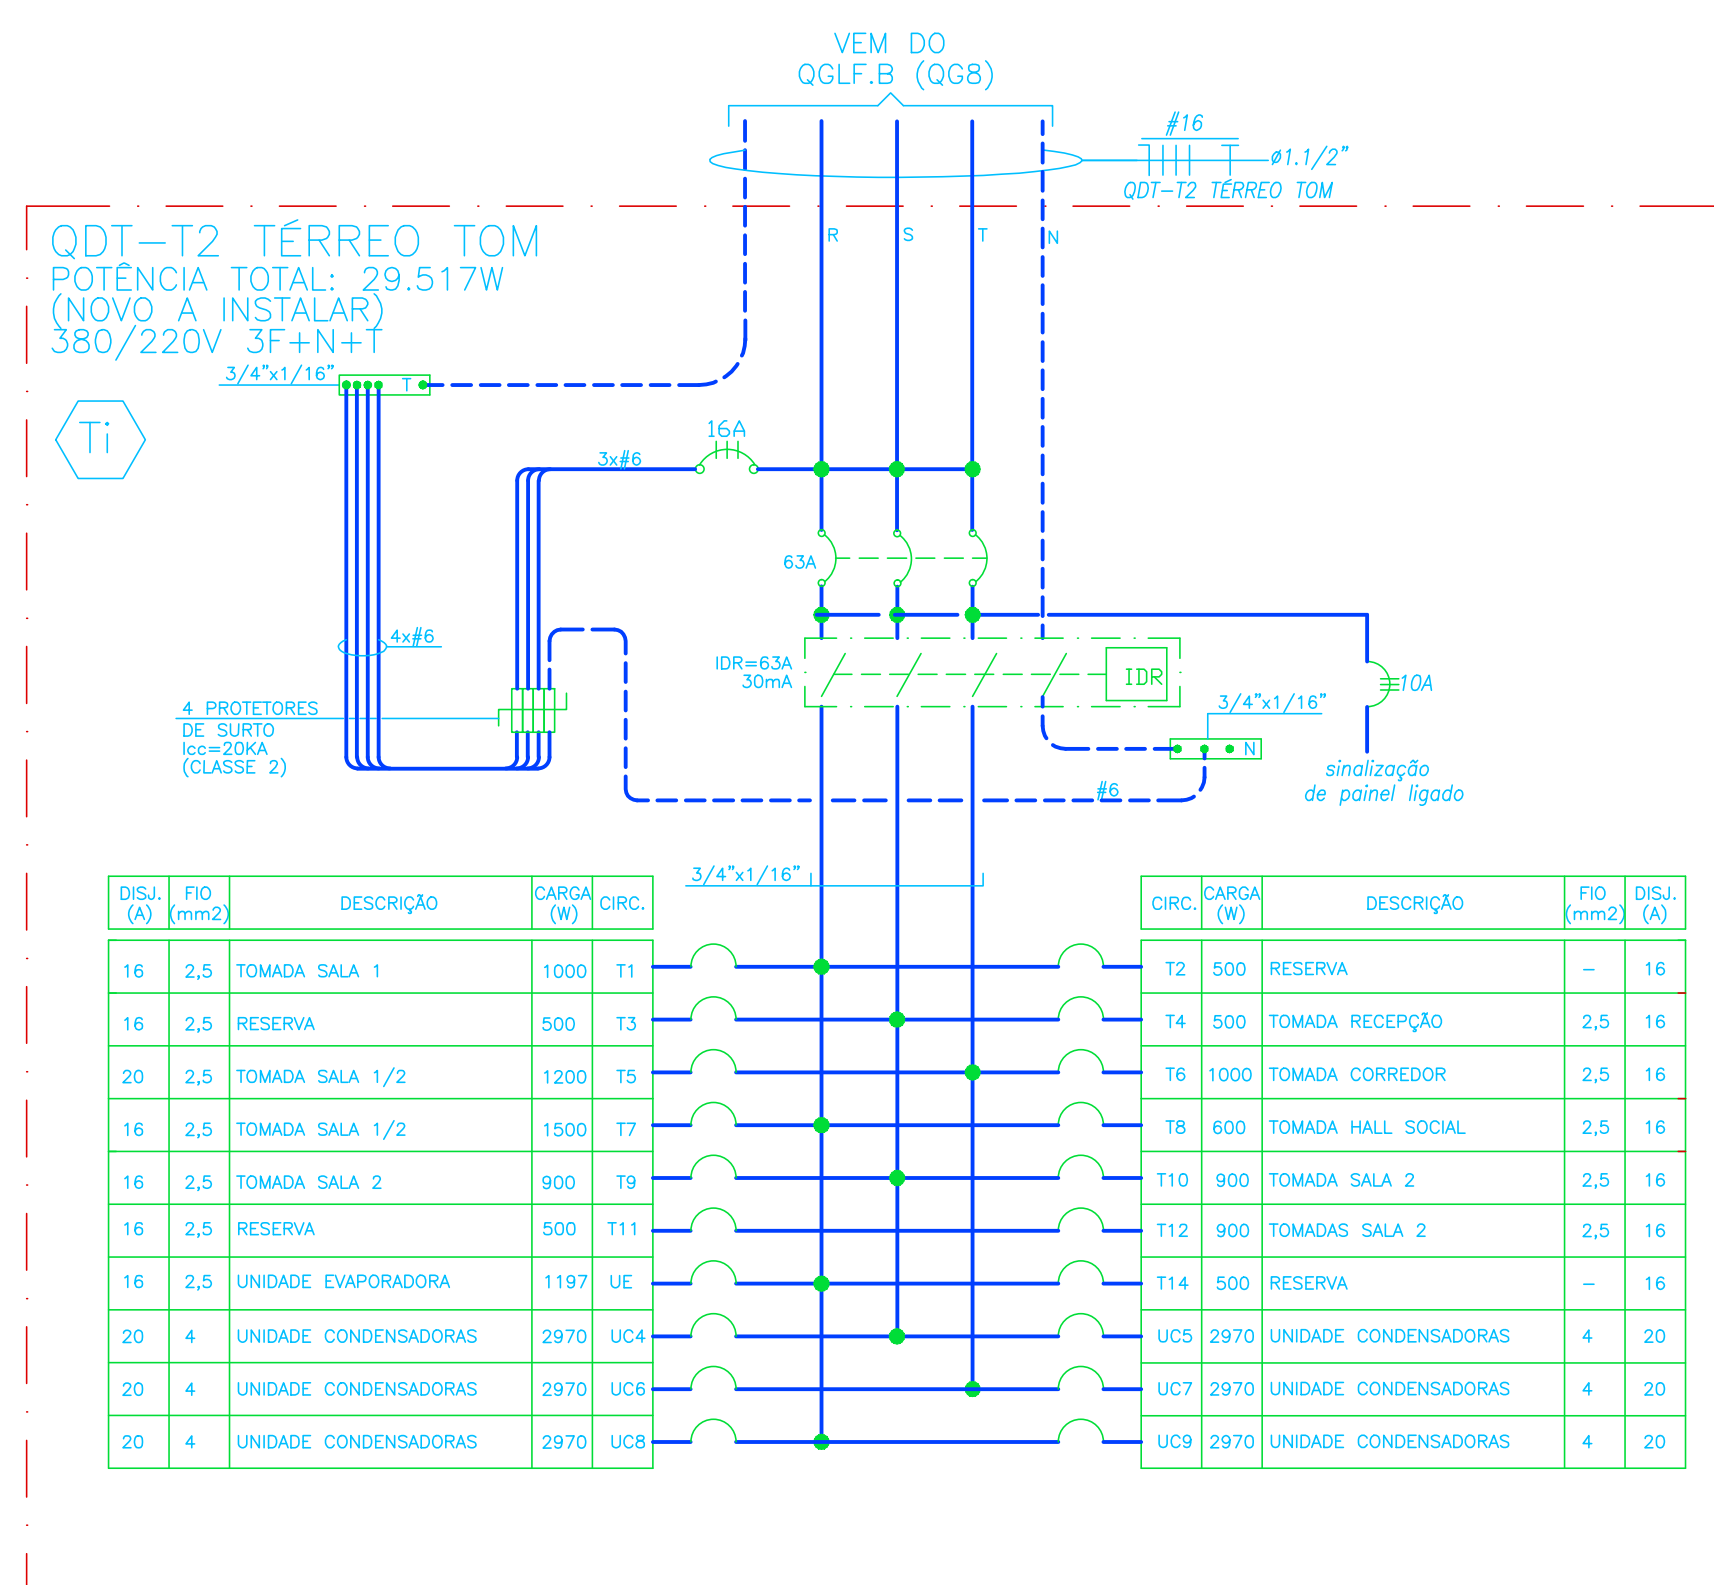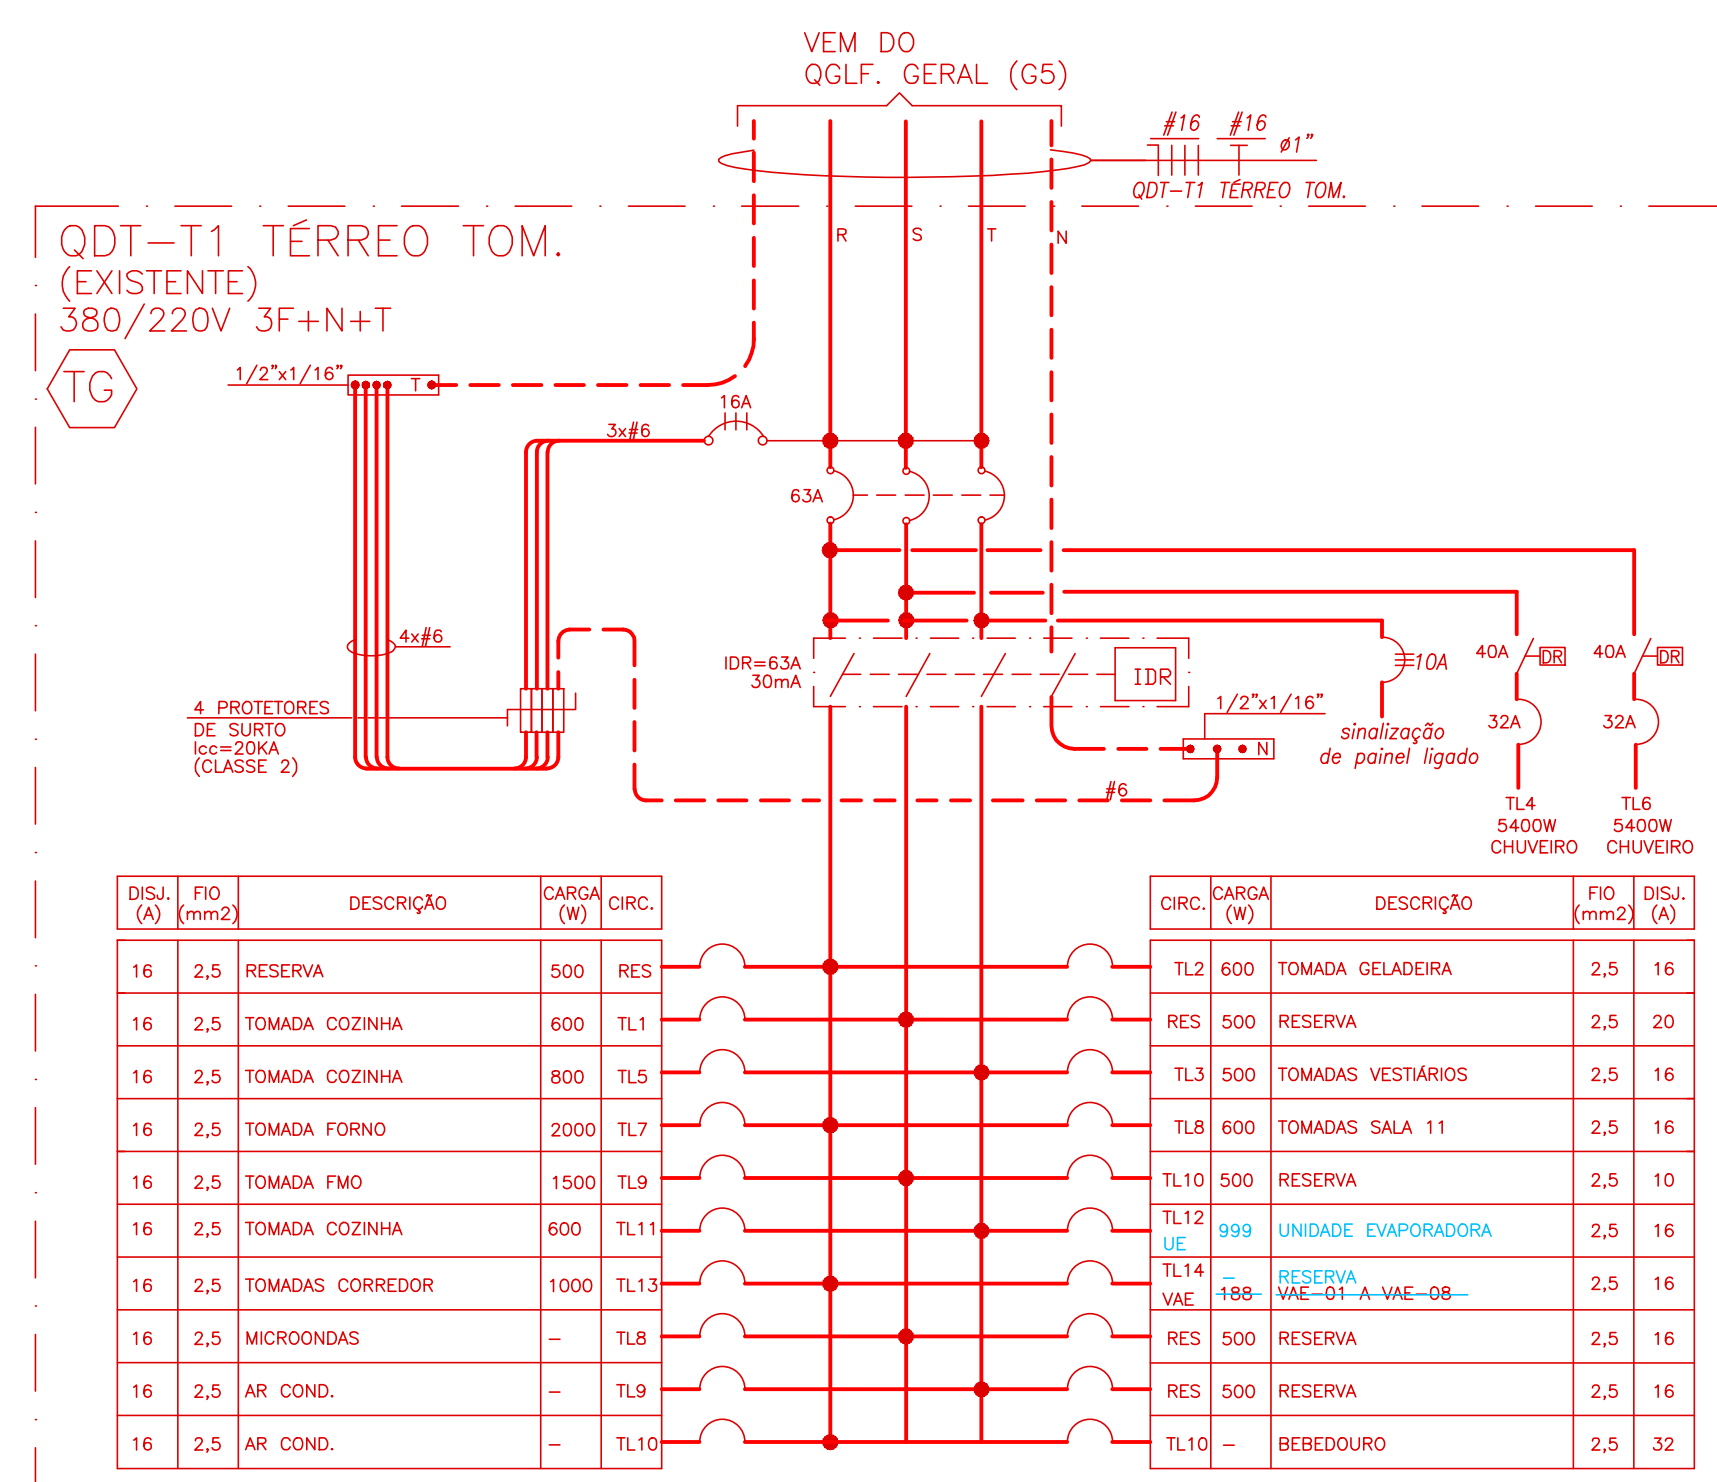

01	19/04/2024	ANGELO	REVISÃO NOS ESQUEMAS DO GE-AC2, GE-AC3, GE-AC4 E GE-427-2 TERREO TOM. (NOVO) E GE-006 E GE-72 (GDF-B) (EXISTENTES)
02	12/03/2024	ANGELO	EMISSÃO INICIAL.



SENAC



Interplanus

4333

INTERPLANUS ENGENHARIA S S LTDA

e-mail: interplanus@interplanus.com

AUTOR DO PROJETO ORIGINAL

ARQUITETA: COLABORAÇÃO JOSE BARALDO FILHO

ANGELO

DADO EMISSÃO: DATA EMISSÃO

12/03/2024

PROJETO NÚMERO: ESCALA

43333: 1/75

ARQUITO BASE: ARQUITO

4333-PE-EL-004-GDS-001

REVISÃO: FOLHA

R-01

EL04