




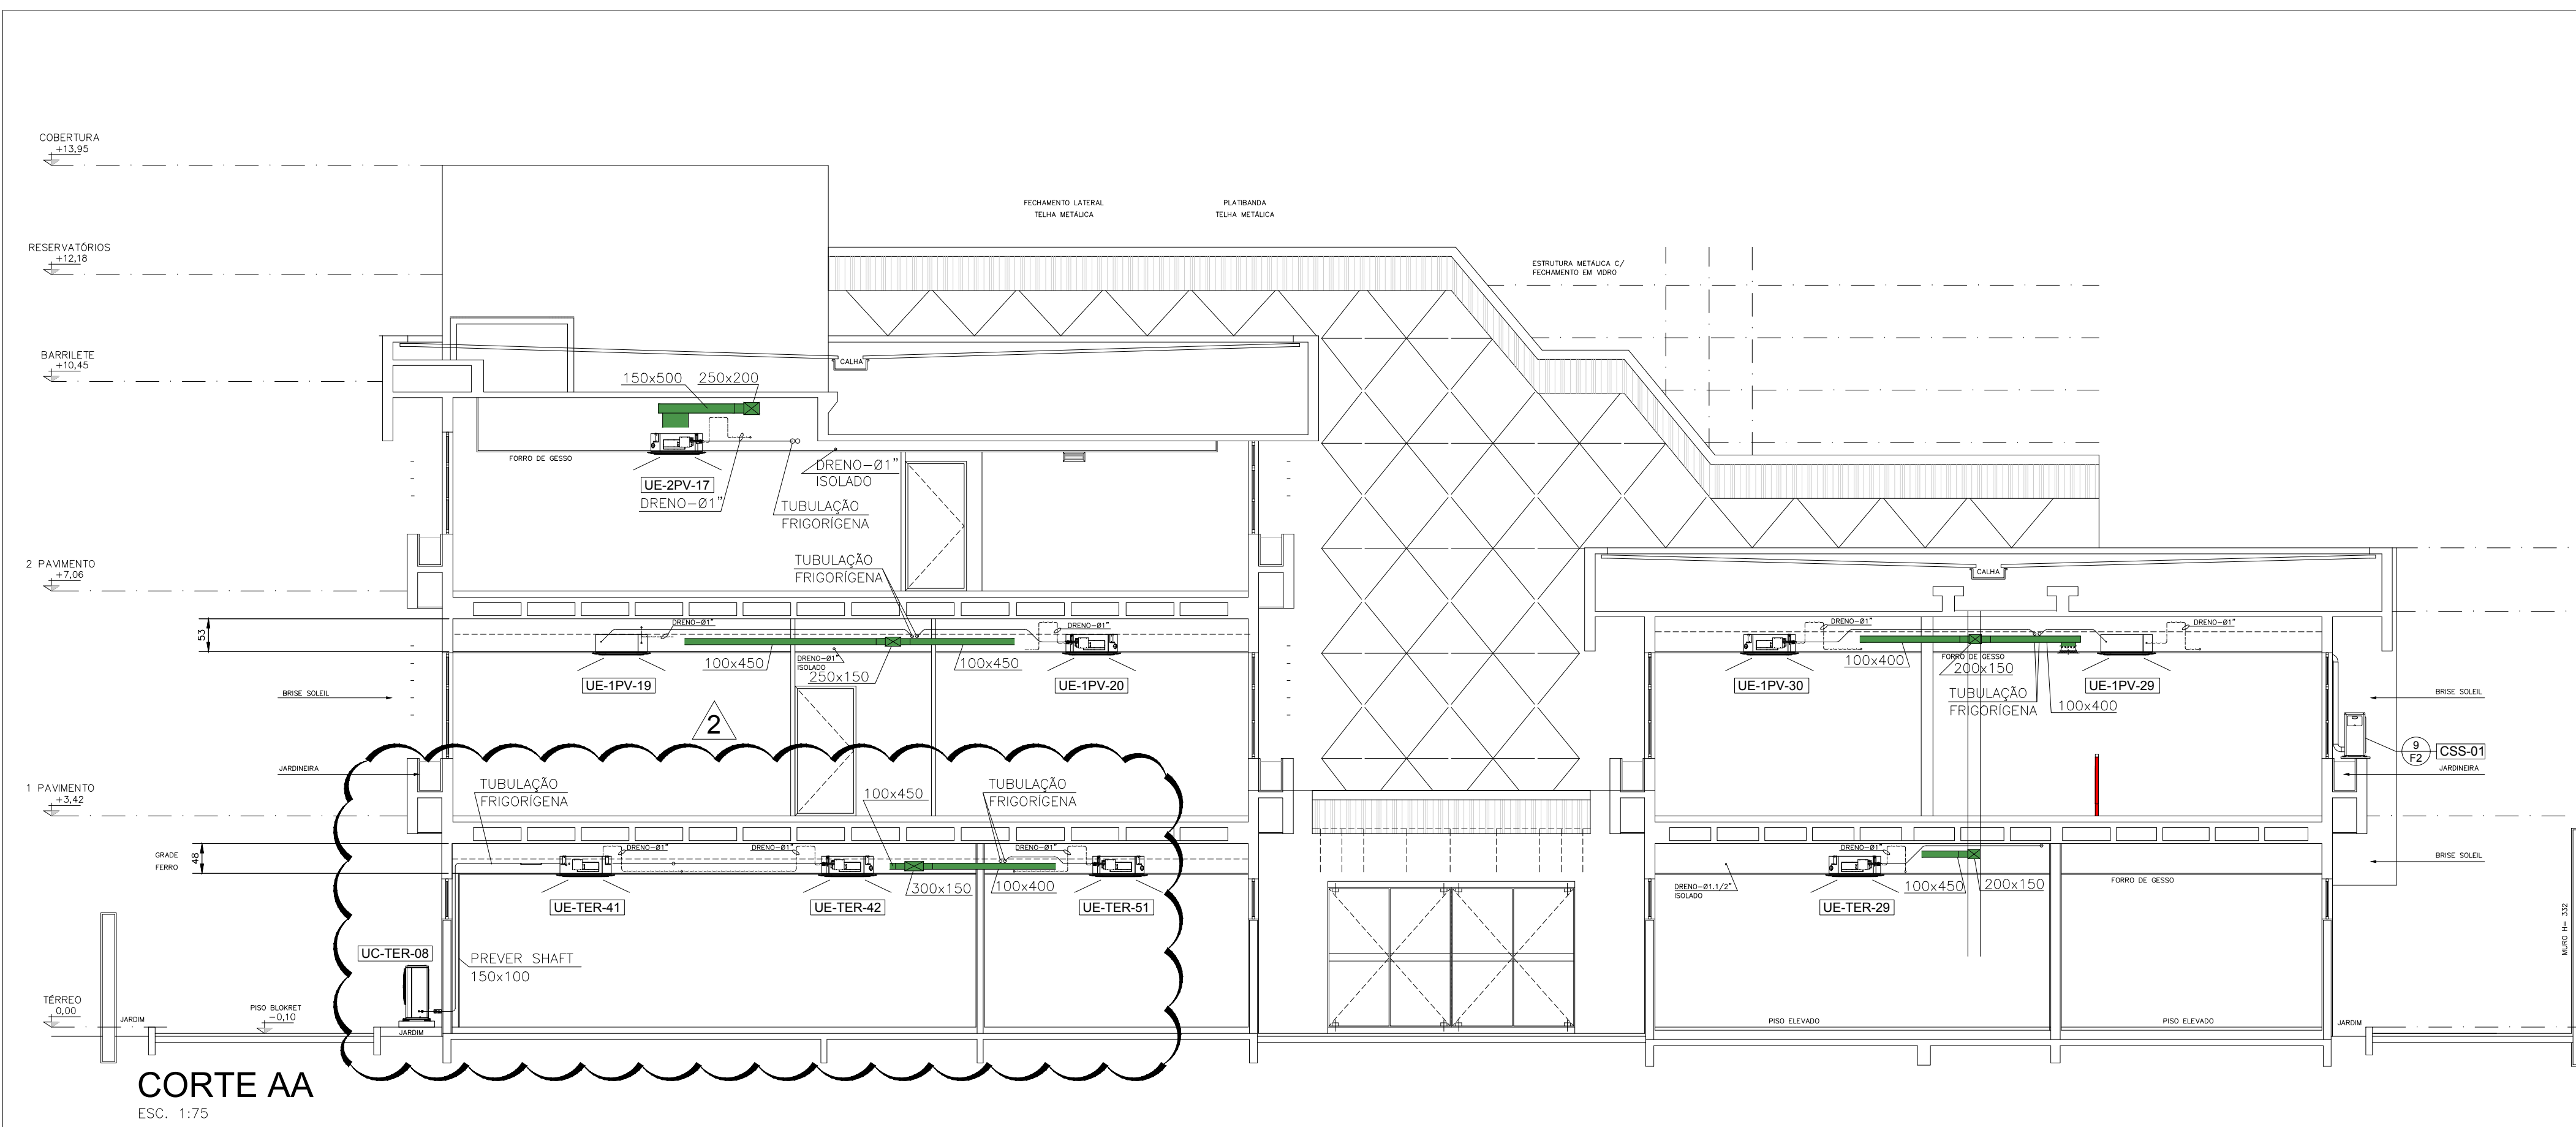


CORTE AA
ESC. 1:75

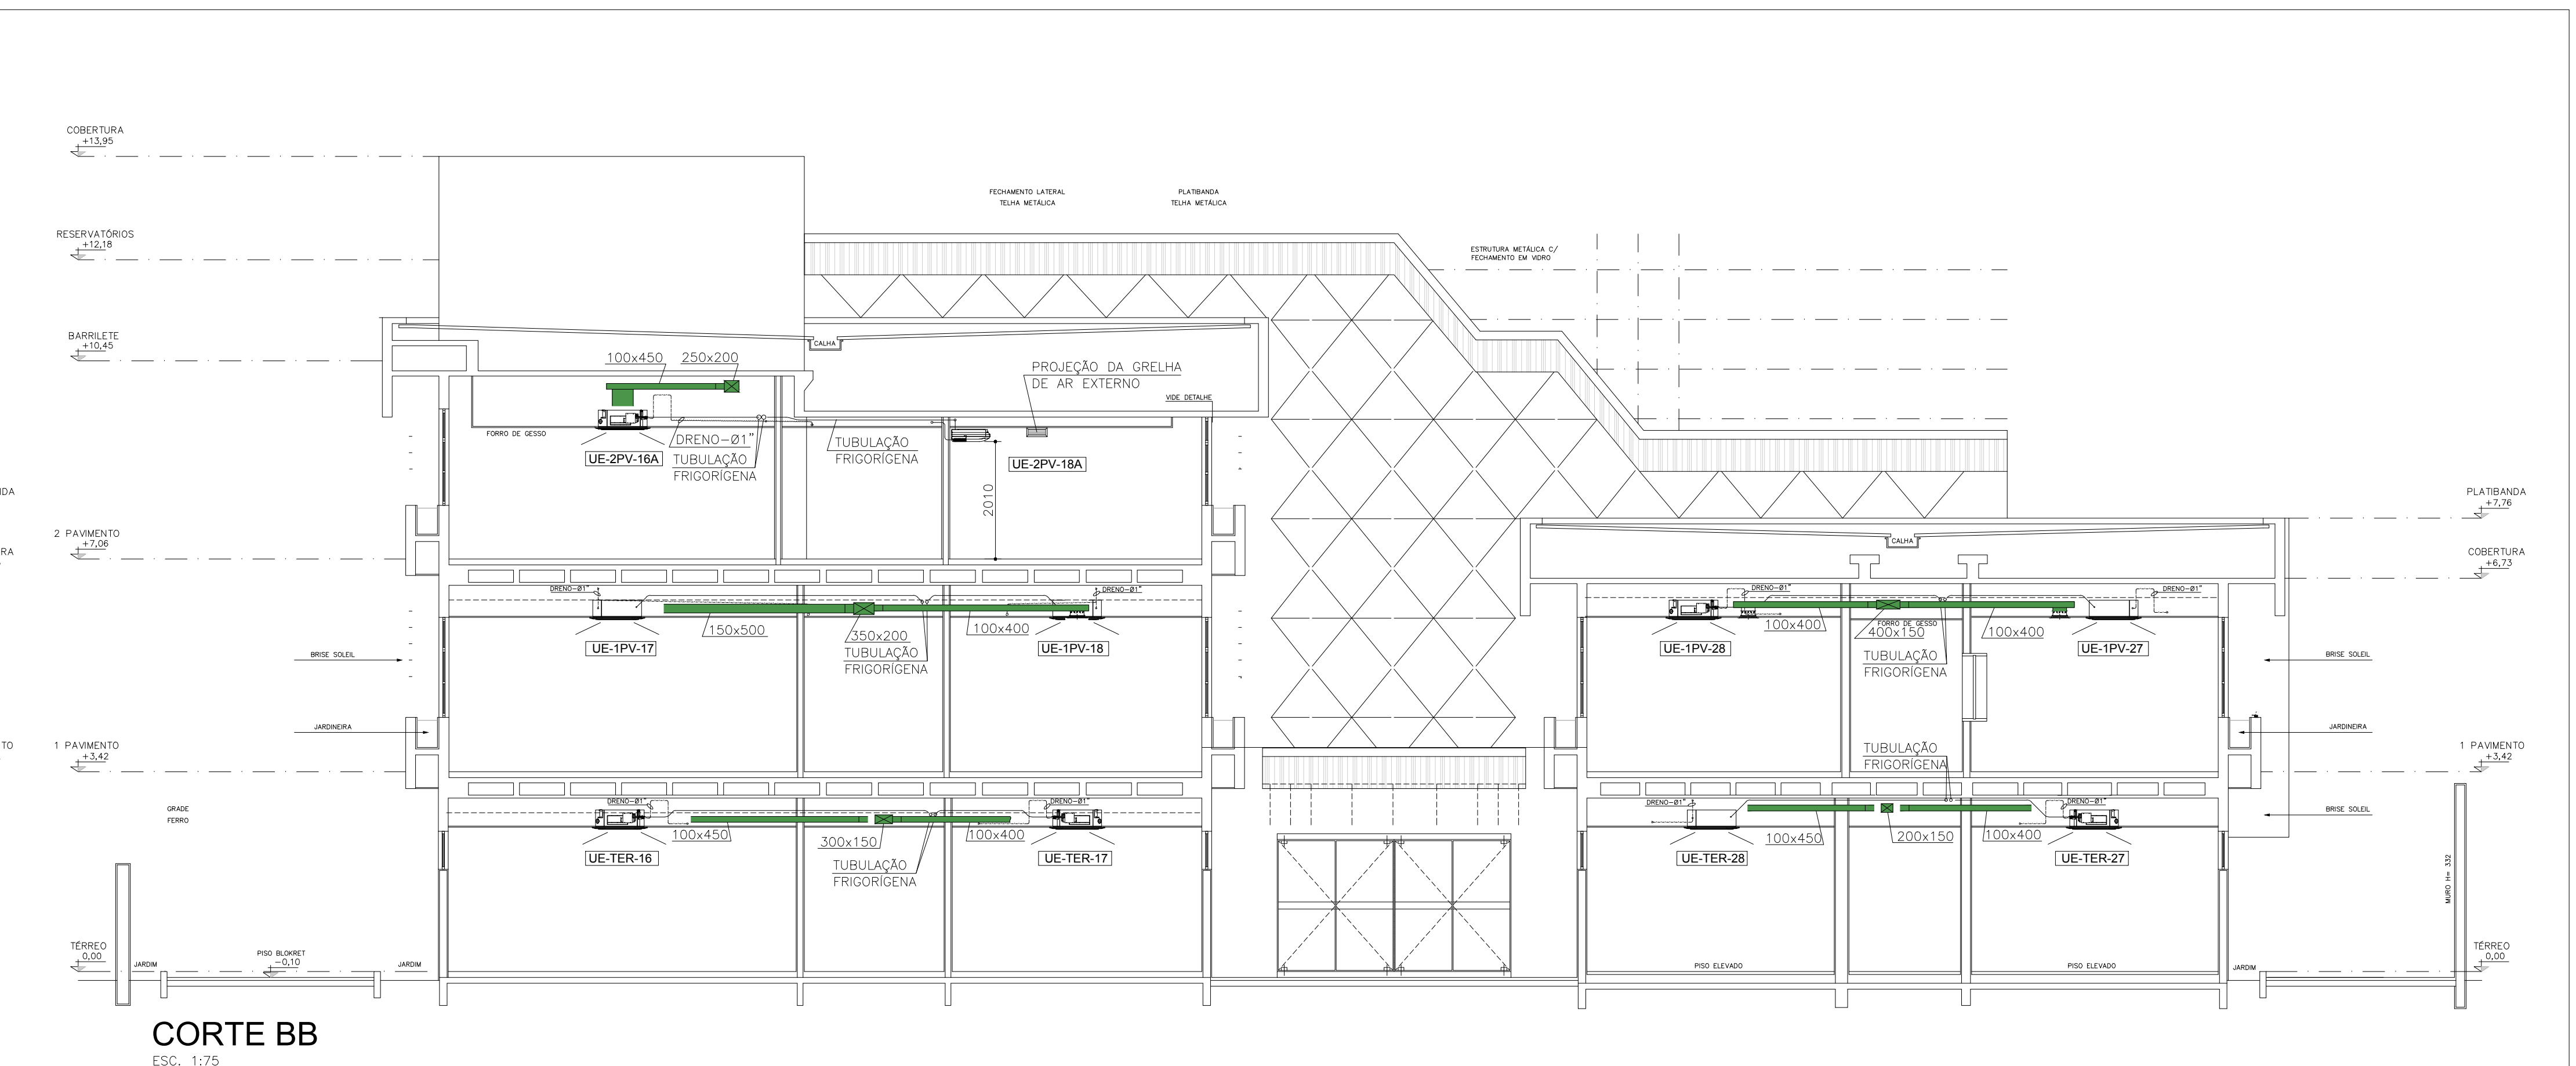


CORTE BB
ESC. 1:75

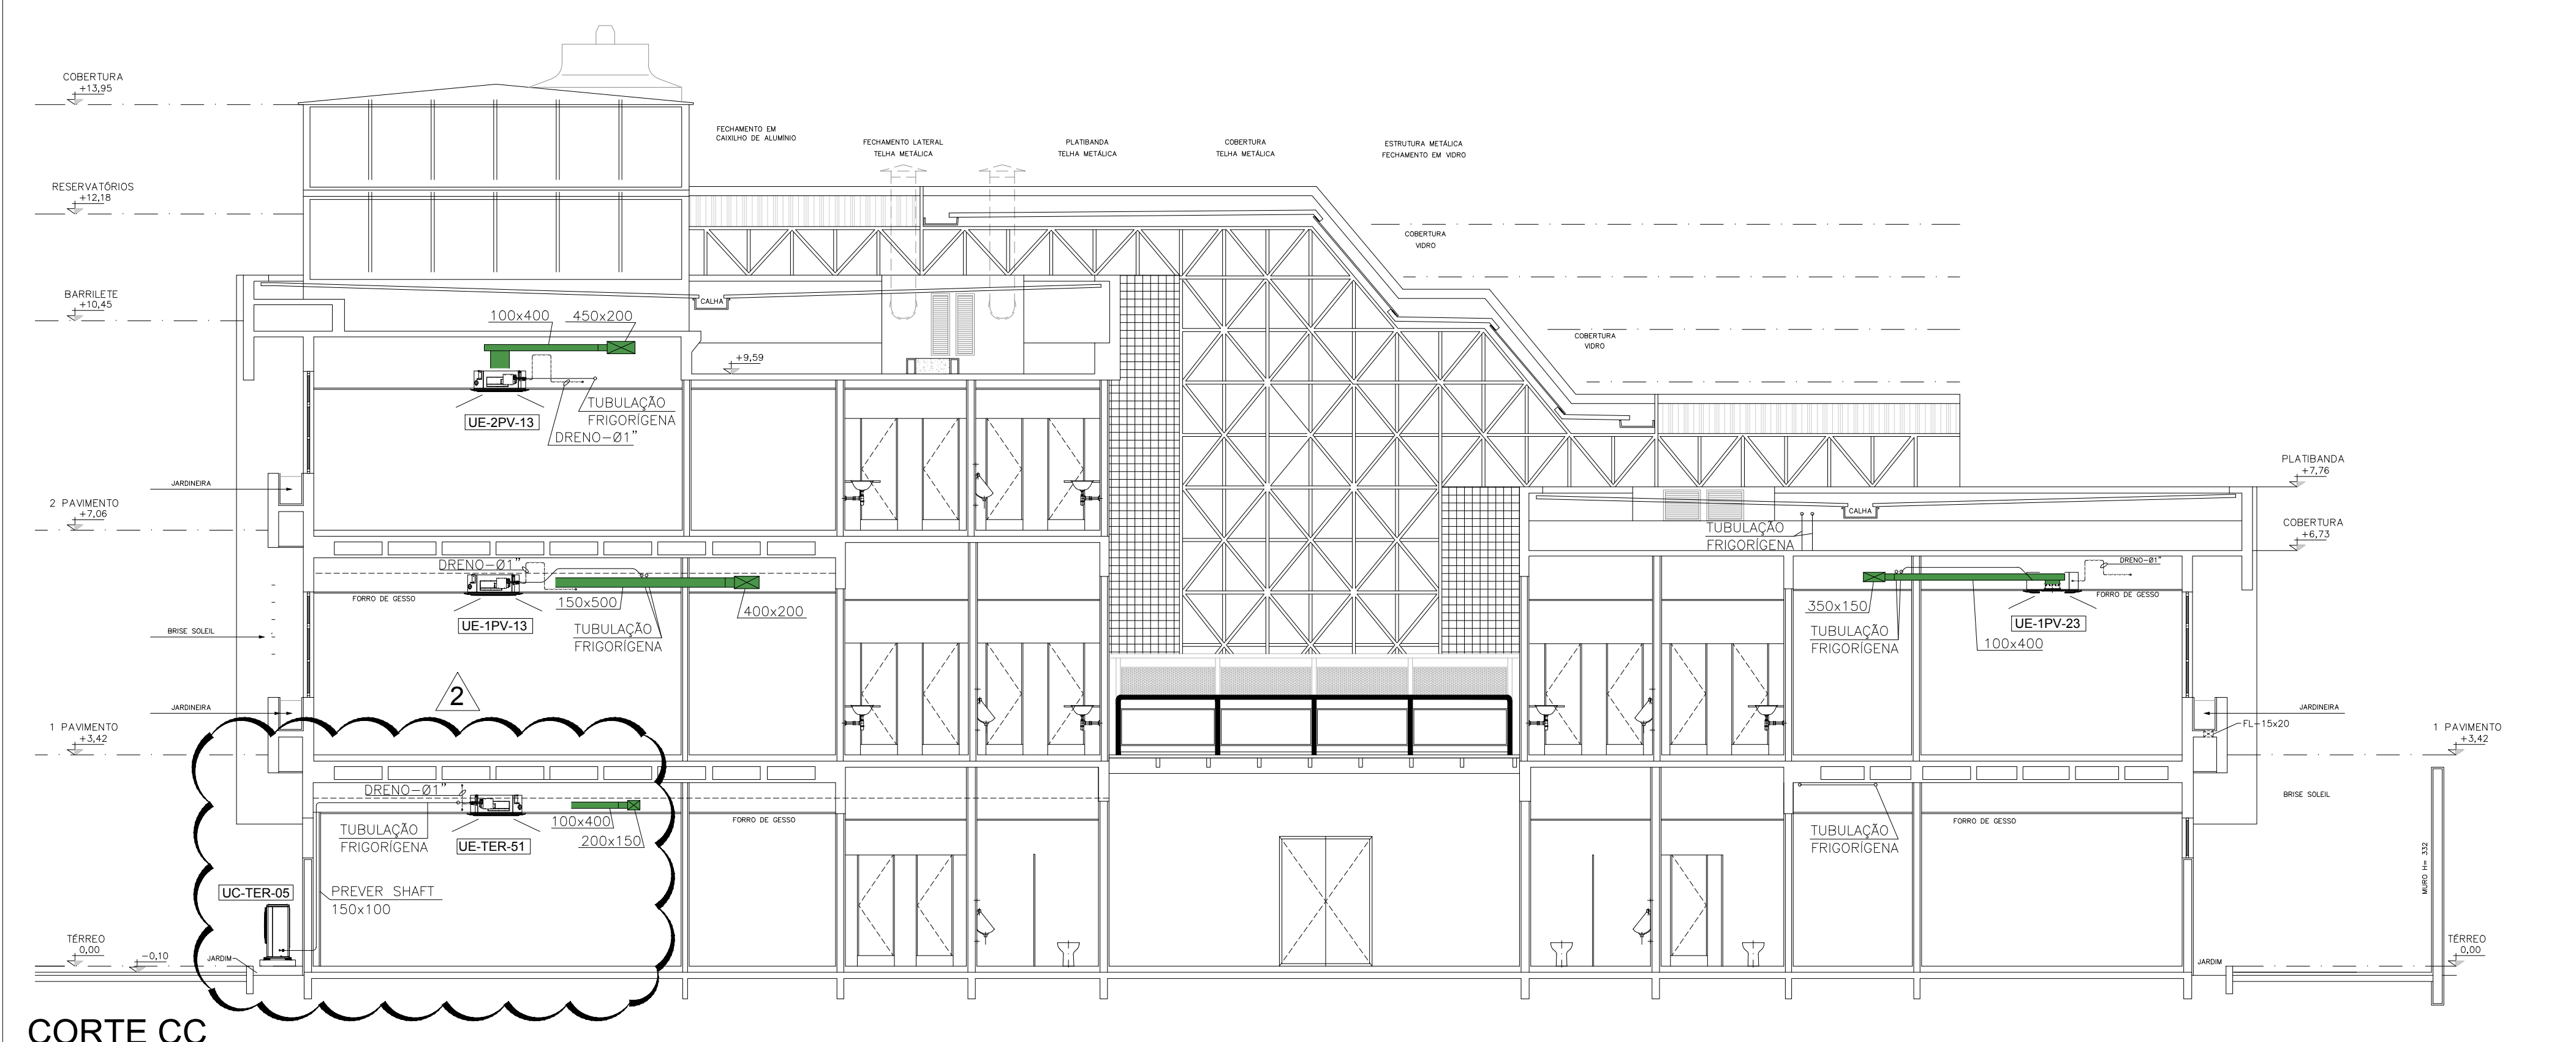


CORTE CC
ESC. 1:75

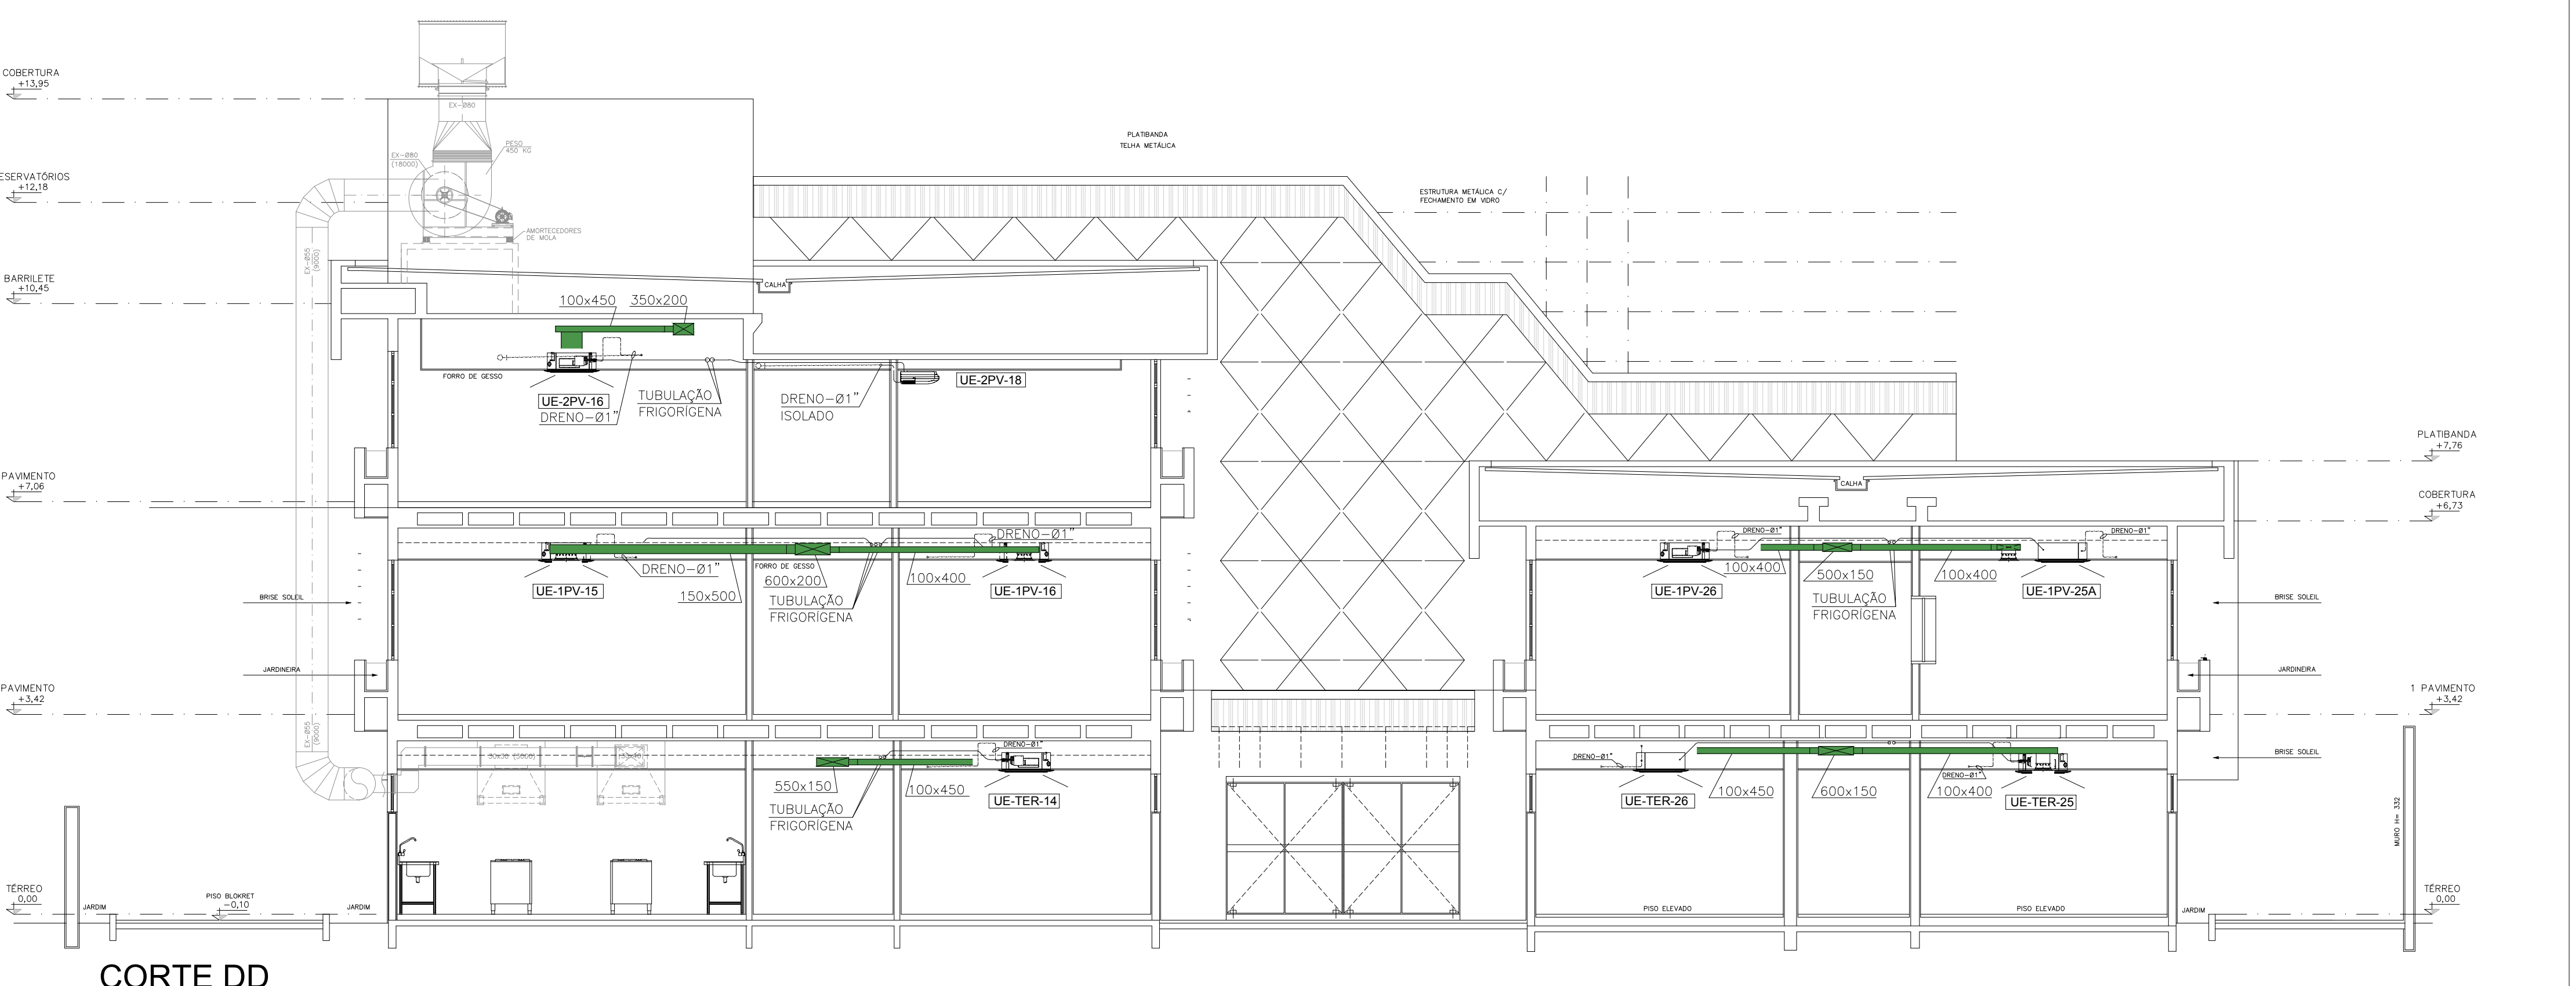


CORTE DD
ESC. 1:75

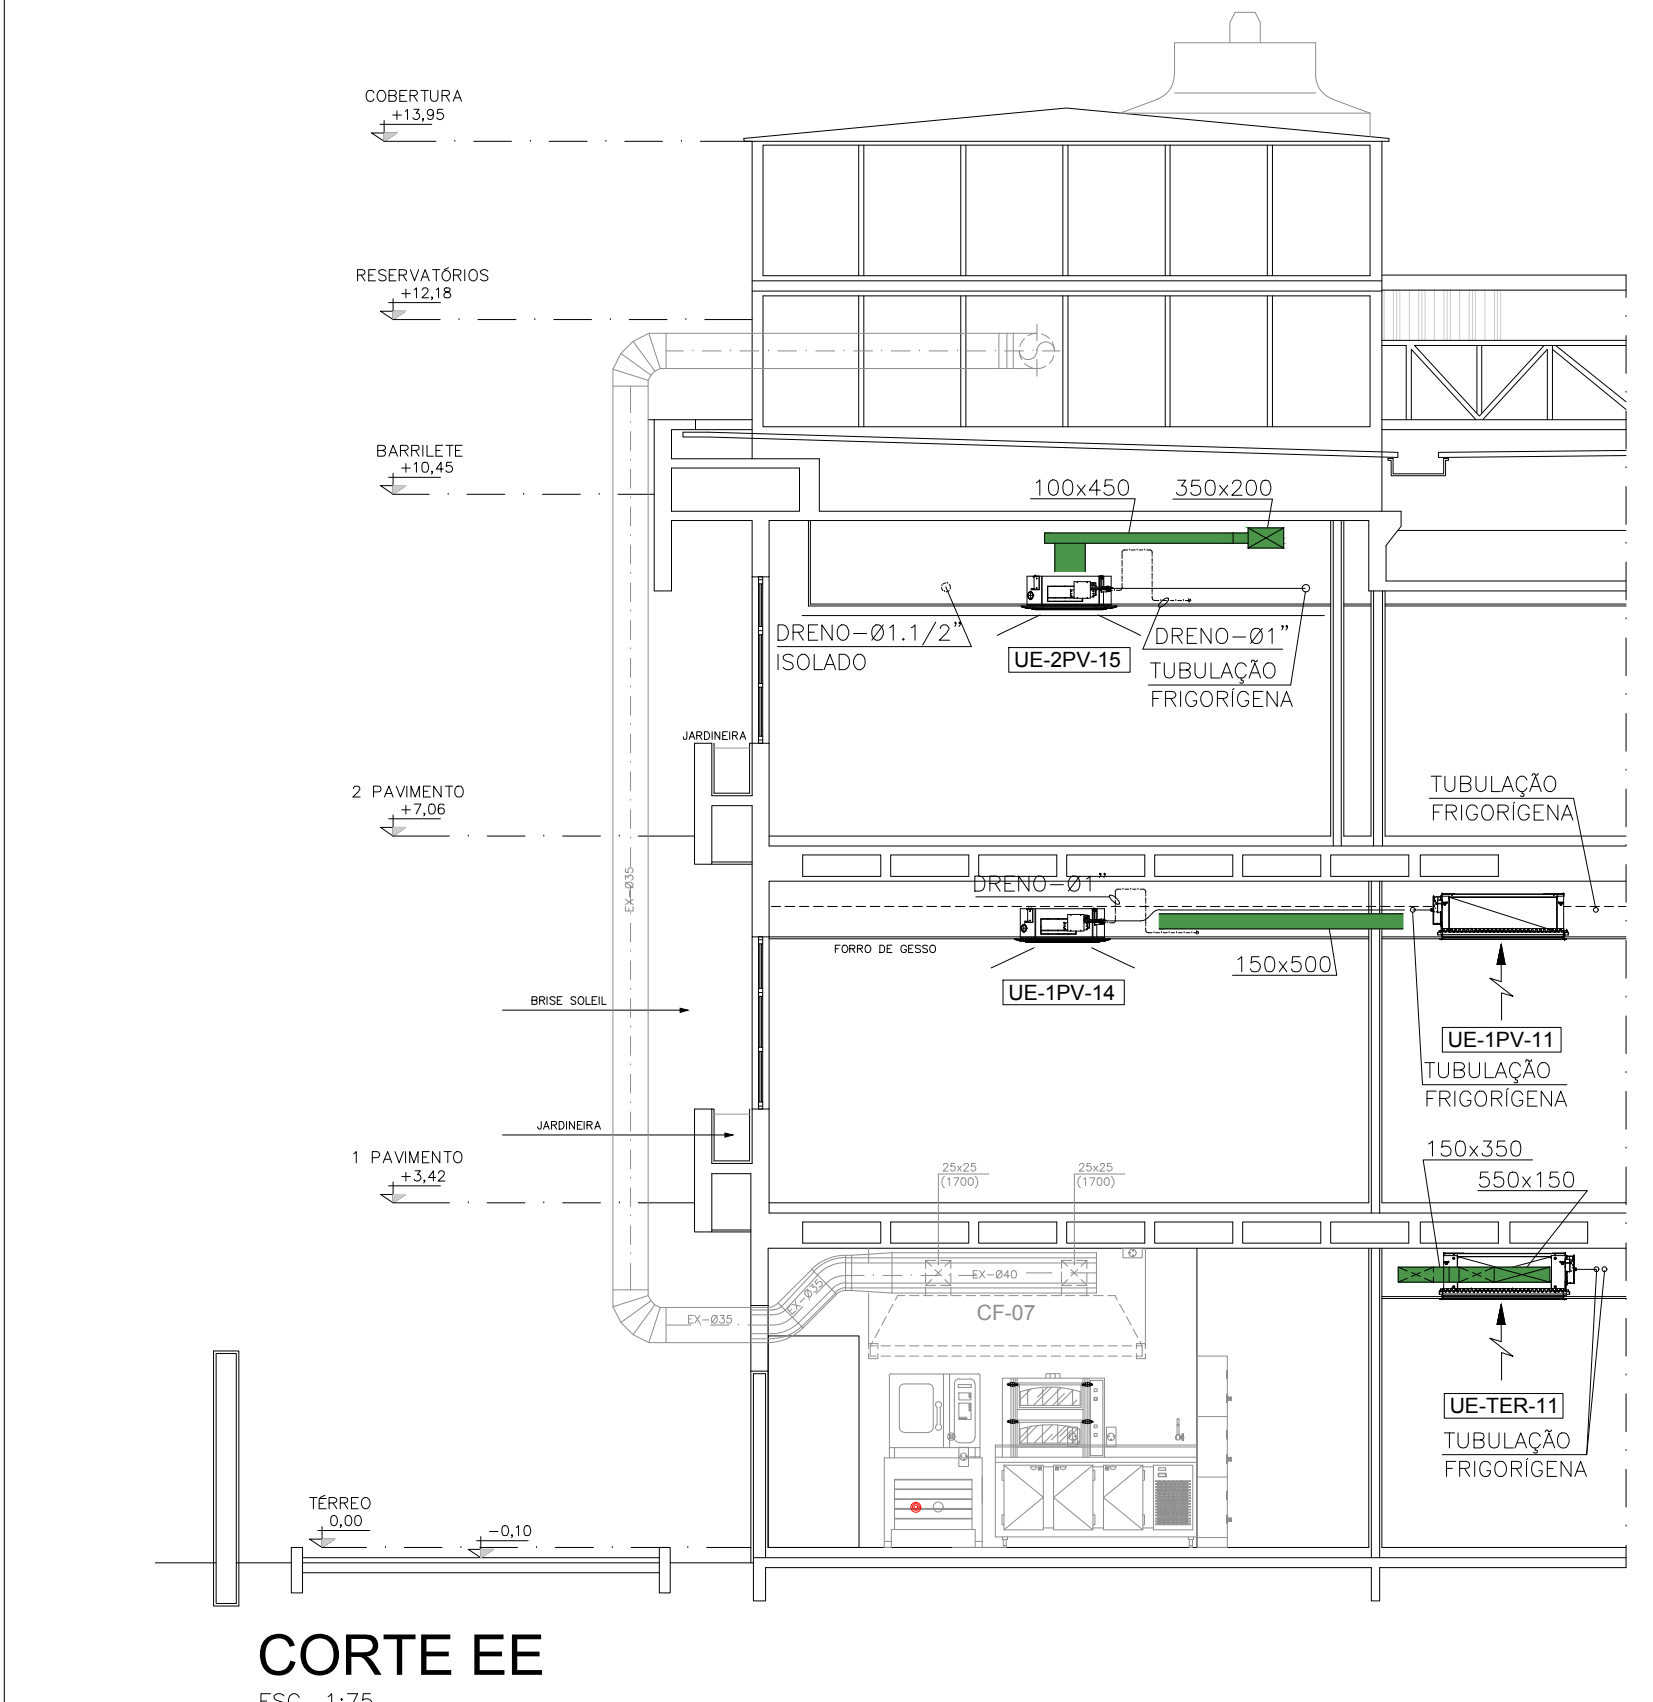


CORTE EE
ESC. 1:75

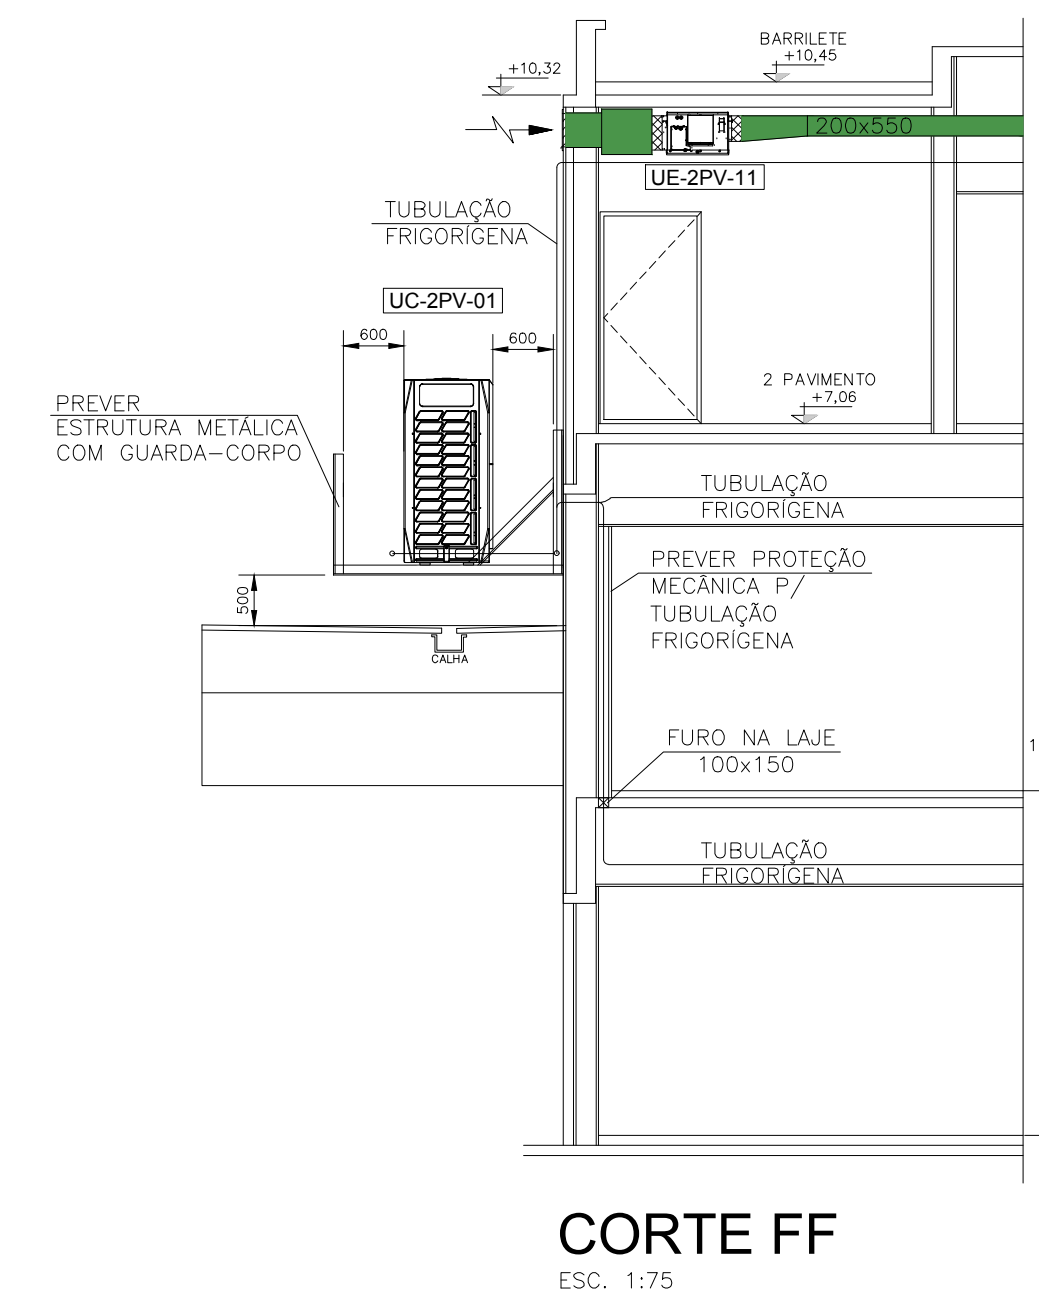

CORTE FF
ESC. 1:75

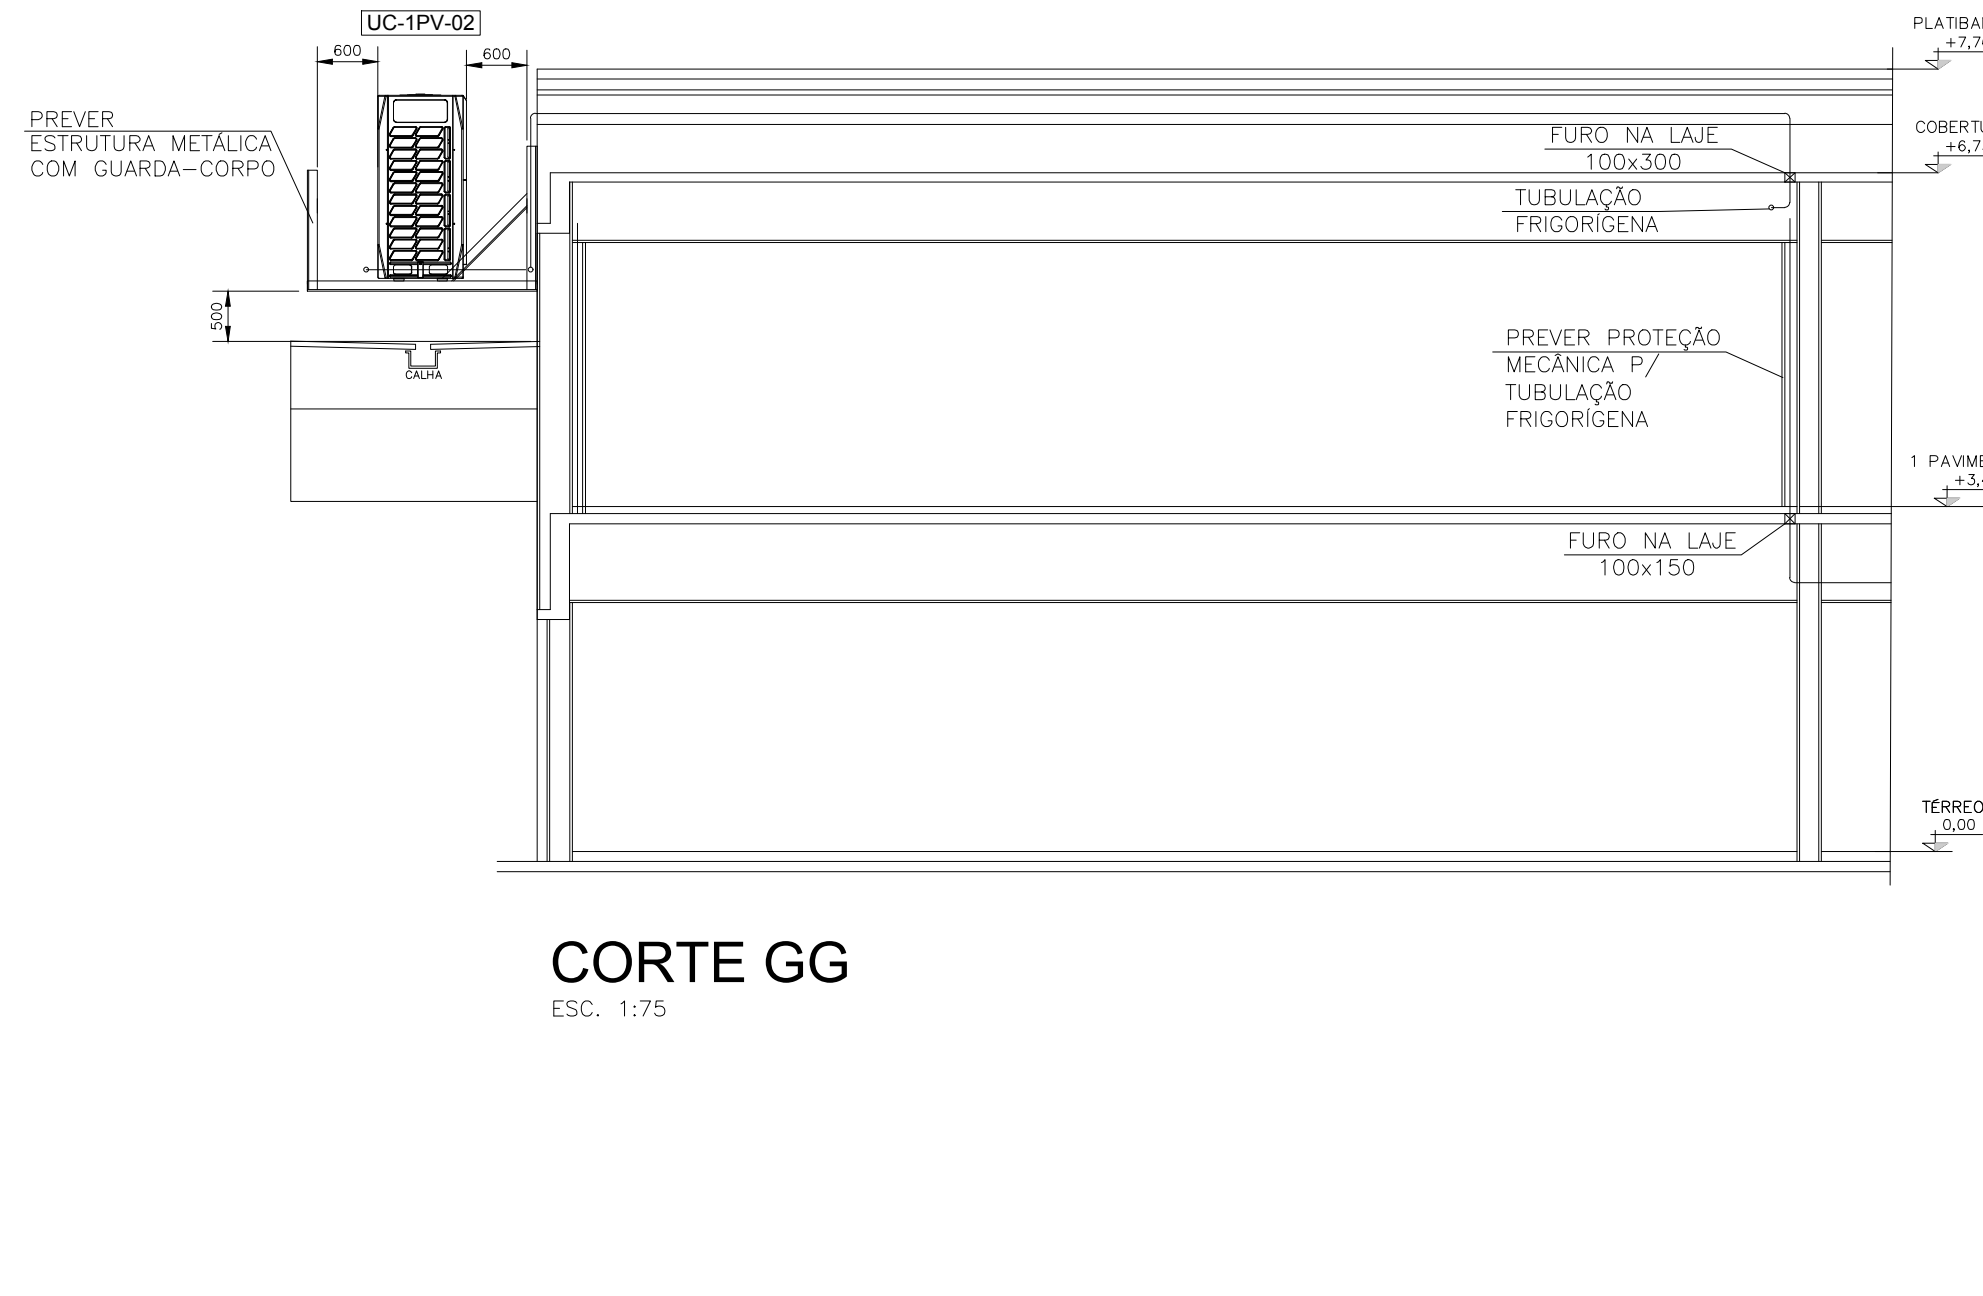

CORTE GG
ESC. 1:75

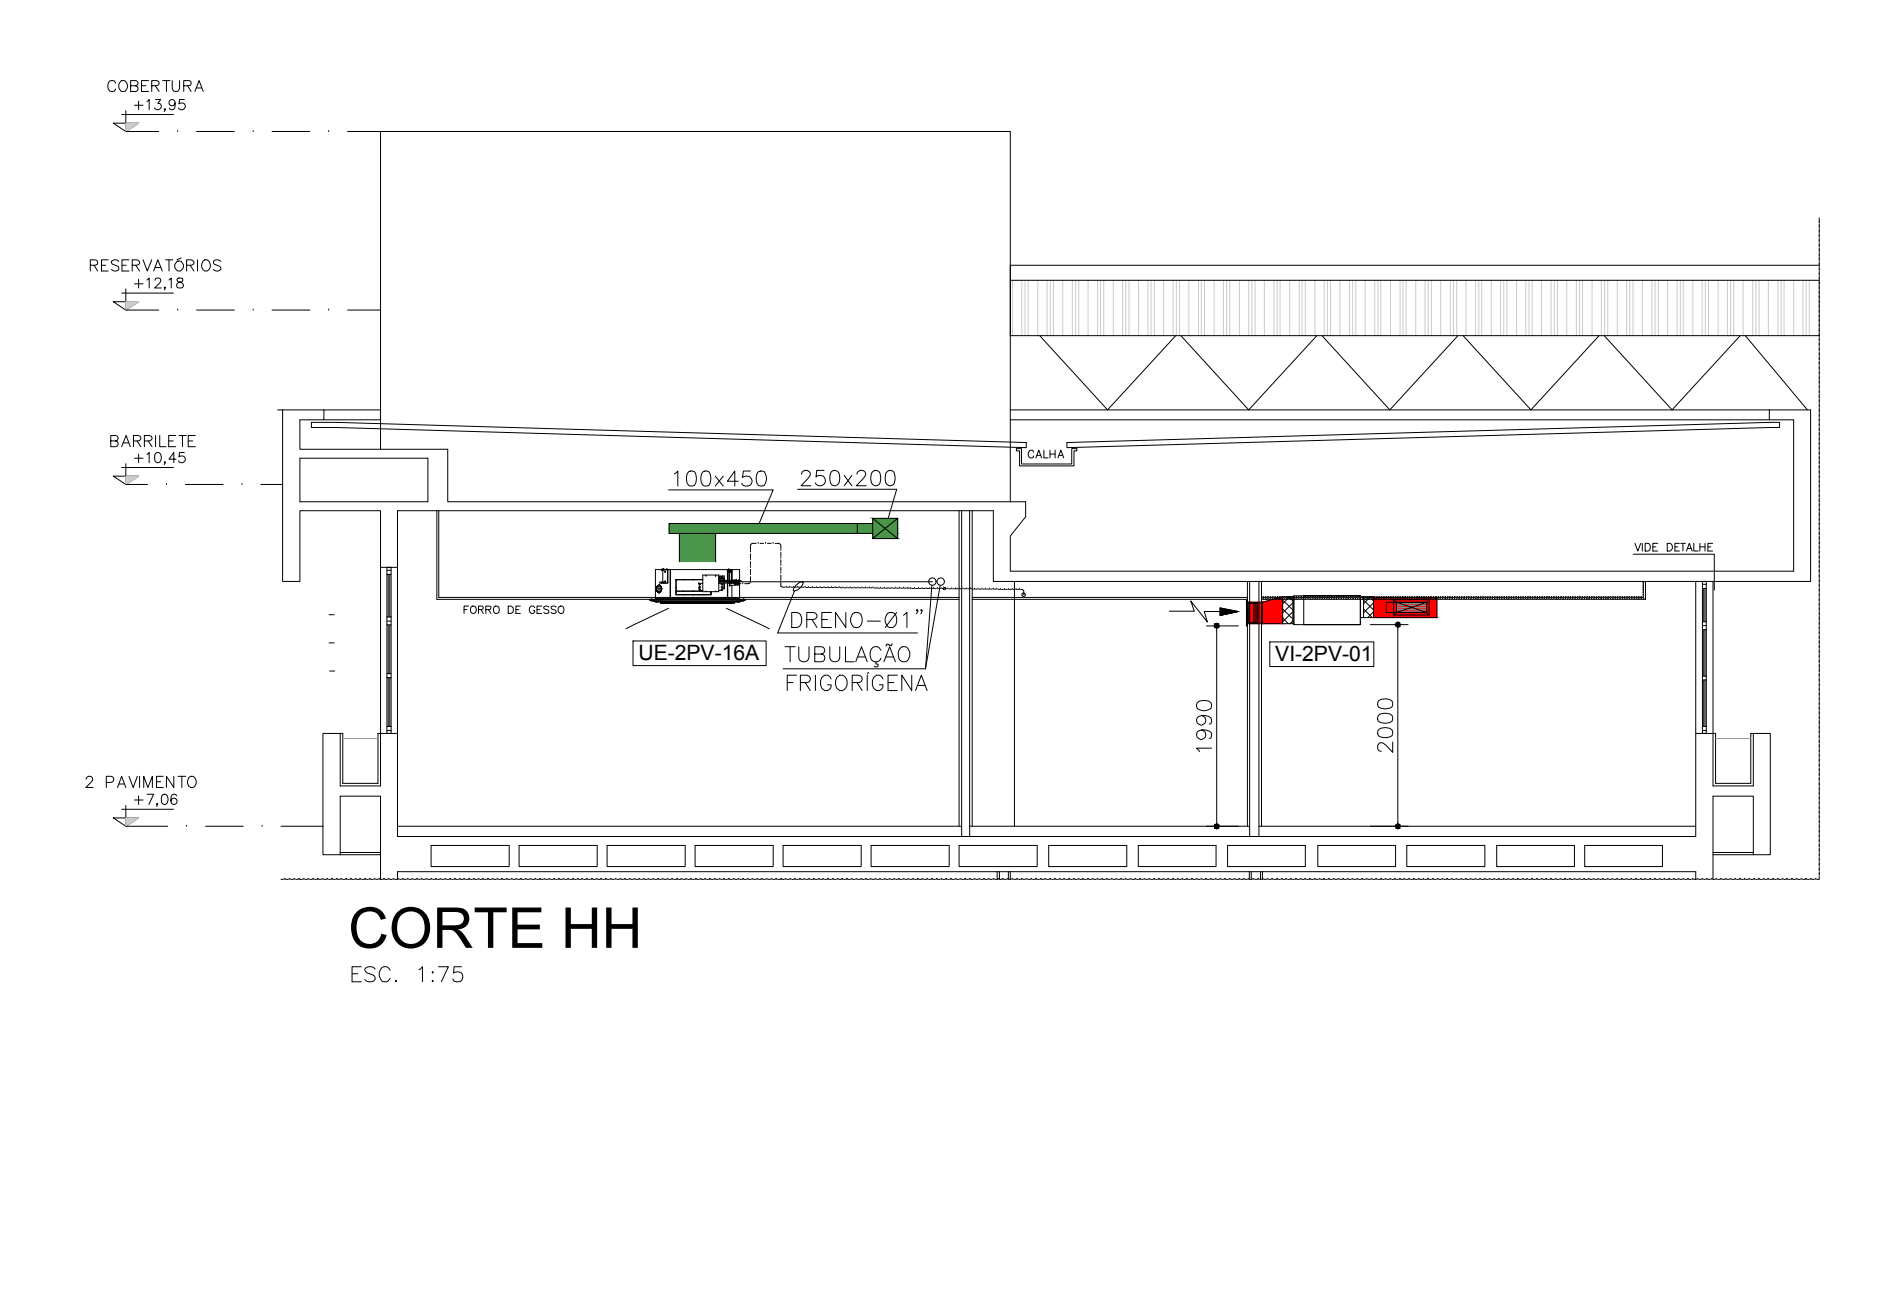

CORTE HH
ESC. 1:75

- NOTAS:
- 1 - DIMENSÕES EM MILÍMETROS, EXCETO TUBULAÇÕES EM POLEGADAS E OUTRAS INDICADAS.
 - 2 - NÚMEROS ENTRE PARENTÊSES INDICAM VAZÃO DE AR.
 - 3 - PREVER FECHAMENTO DOS FUROS APÓS A MONTAGEM DAS REDES DE DUTOS E TUBULAÇÕES.
 - 4 - TODO O PROJETO FOI EFETUADO COM BASE NOS DADOS TÉCNICOS E DIMENSIONAIS DOS EQUIPAMENTOS E COMPONENTES REFERENCIAIS (MARCAS E MODELOS), SENDO QUE ESTES DADOS DEVERÃO SER CONFIRMADOS NA OCASIÃO DA COMPRA E EXECUÇÃO; CASO HAJA MUDANÇA DE FABRICANTES, ESTE PROJETO DEVERÁ SER AJUSTADO PELA EMPRESA INSTALADORA.
 - 5 - TODOS OS JOELHOS E CURVAS DEVERÃO SER PROVIDOS DE VÊAS DELETÓRIAS SIMPLES.

- LEGENDA:
- DUTO DE INSULFAMENTO DE AR CONDICIONADO
 - DUTO DE INSULFAMENTO DE AR / AR EXTERNO

01	REVISÃO DOS CORTES A-A E C-C ONDE INDICADO	08/04/24	R.J.A.
02	EMISSÃO INICIAL	04/03/24	R.J.A.
REV.	MODIFICAÇÃO	DATA	APROVADO

TEKNIKA PROJETOS E CONSULTORIA S.S.
R. BARRIO DO BANANAL, 300 - TEL: (011) 3872-1857 / 3873-8157 / E-MAIL: teknika@teknika.com.br

SENAC
projeto: SENAC - SANTOS
AVENIDA CONSELHEIRO NEBIAS, n.º. 309 - SANTOS - SÃO PAULO
Título: SISTEMA DE AR CONDICIONADO E VENTILAÇÃO
CORTES DOS PAVIMENTOS TERREO, 1º PAV. E 2º PAV.
escopo: INDICADA DATA: 04/03/2024 projeto: EDSON desenhado: EDSON base do projeto: EXECUTIVO
ENGENHEIRO RESPONSÁVEL: CREA: 1792-CL-PE-004-COR-PAV-R01
RAUL JOSÉ DE ALMEIDA 154.608-5/SP