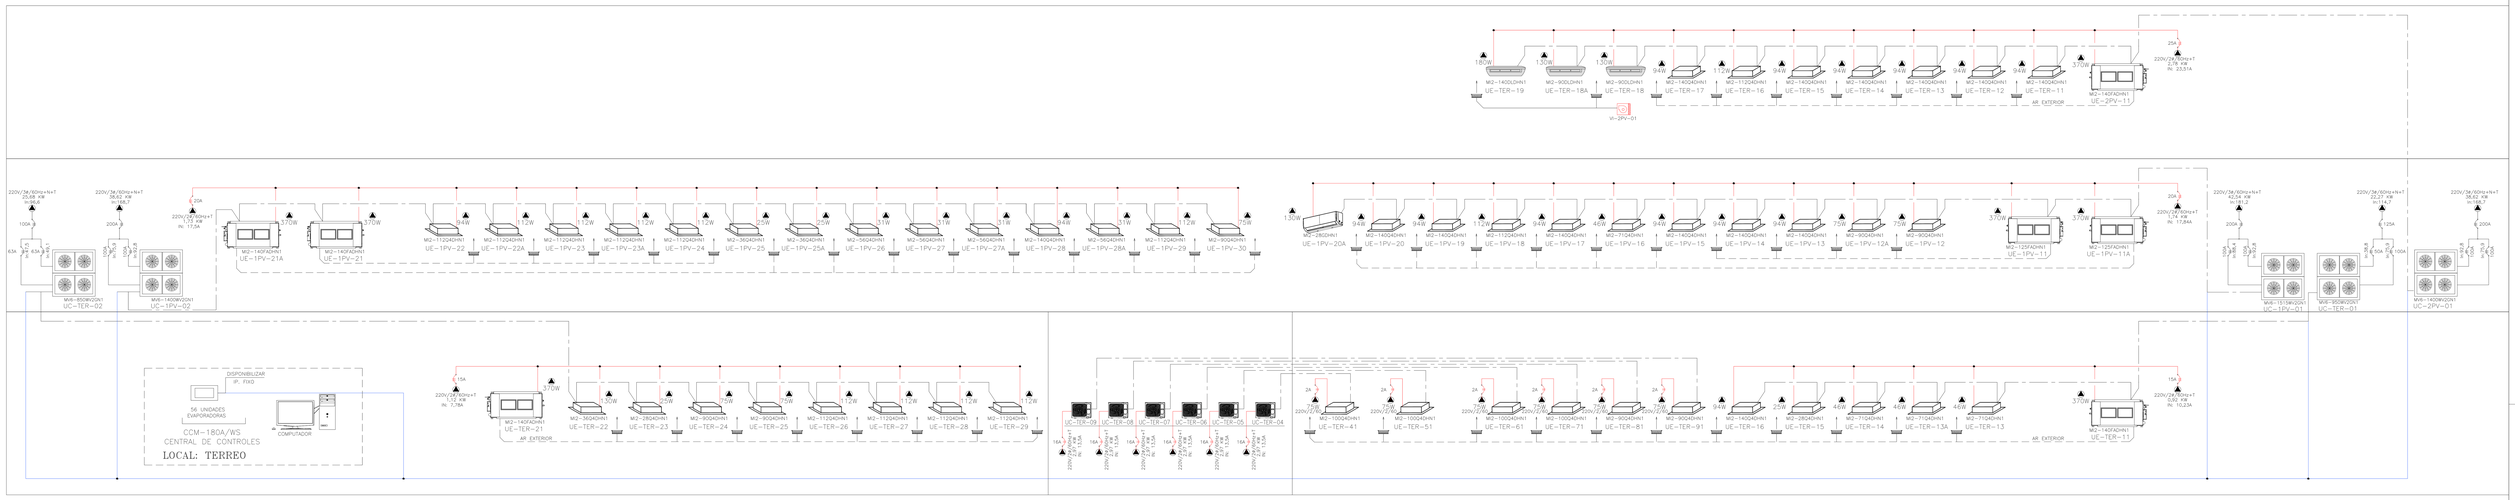

REV.	MODIFICAÇÃO	DATA	APROVADO
02	REVISADO CONFORME ALTERAÇÃO EM PLANTA	10/04/24	R.J.A
01	REVISÃO TENSÃO ELÉTRICA DOS EQUIPAMENTOS	02/04/24	R.J.A
00	EMISSÃO INICIAL	12/03/24	R.J.A

TEKNIKA PROJETOS E CONSULTORIA S.S.
R. BARÃO DO IBIRAPUERA, 320 tel.: (011) 3673-1667 / 3673-8157 / e-mail: tecnika@tecnikaps.com.br

cliente: SENAC

projeto: SENAC – SANTOS
AVENIDA CONSELHEIRO NEBIAS , nº. 309 – SANTOS – SÃO PAULO

título: SISTEMA DE AR CONDICIONADO E VENTILAÇÃO
DIAGRAMAS REDE DE REDES VRF

escala	data	desenho	revisão	fase do projeto
INDICADA	12/03/2024	F.G.C.	F.G.C.	EXECUTIVO

engenheiro responsável: CREA
RAUL JOSÉ DE ALMEIDA 154.608-0/SP

codificação: 1792-CLI-PE-007-PLA-RED-R02