














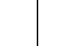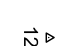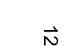

LEGENDA

- | | |
|---|----------------------|
|  | Edificação |
|  | Cobertura |
|  | Guia |
|  | Estação de Polígono |
|  | Níveis |
|  | Talude |
|  | Curva de Nível |
|  | Árvore |
|  | Papo de Visita |
|  | Bleito |
|  | Caixa de passagem |
|  | Luminaria |
|  | Placa de Sinalização |
|  | Refletor de Solo |
|  | Torneira |

OBS.: - Sistema de coordenadas arbitrário

Revisão	Data	Descrição
02	21/08/20	Alteração do estudo com criação de botões de estandarteamento
01	13/03/20	Estudo para implementação de vagas de estacionamento com alargamento da rua para 7 m.
00	14/02/20	Emissão H414


ESTUDO PRELIMINAR IMPLANTAÇÃO DE ESTACIONAMENTOS

FOLHA
ÚNICA

Senac
Grande Hotel Campos do Jordão
Campos do Jordão - SP

14/02/2021

ESCALA: 1:250

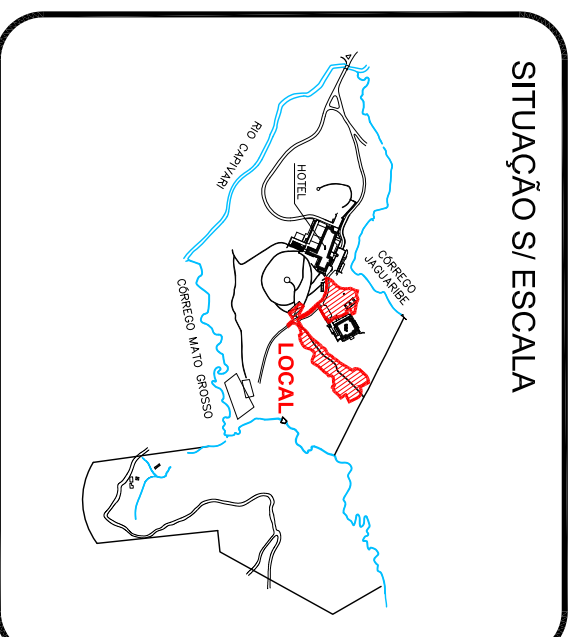

e-kanj
TOPOGRAFIA