




PLANTA PARCIAL COBERTURA

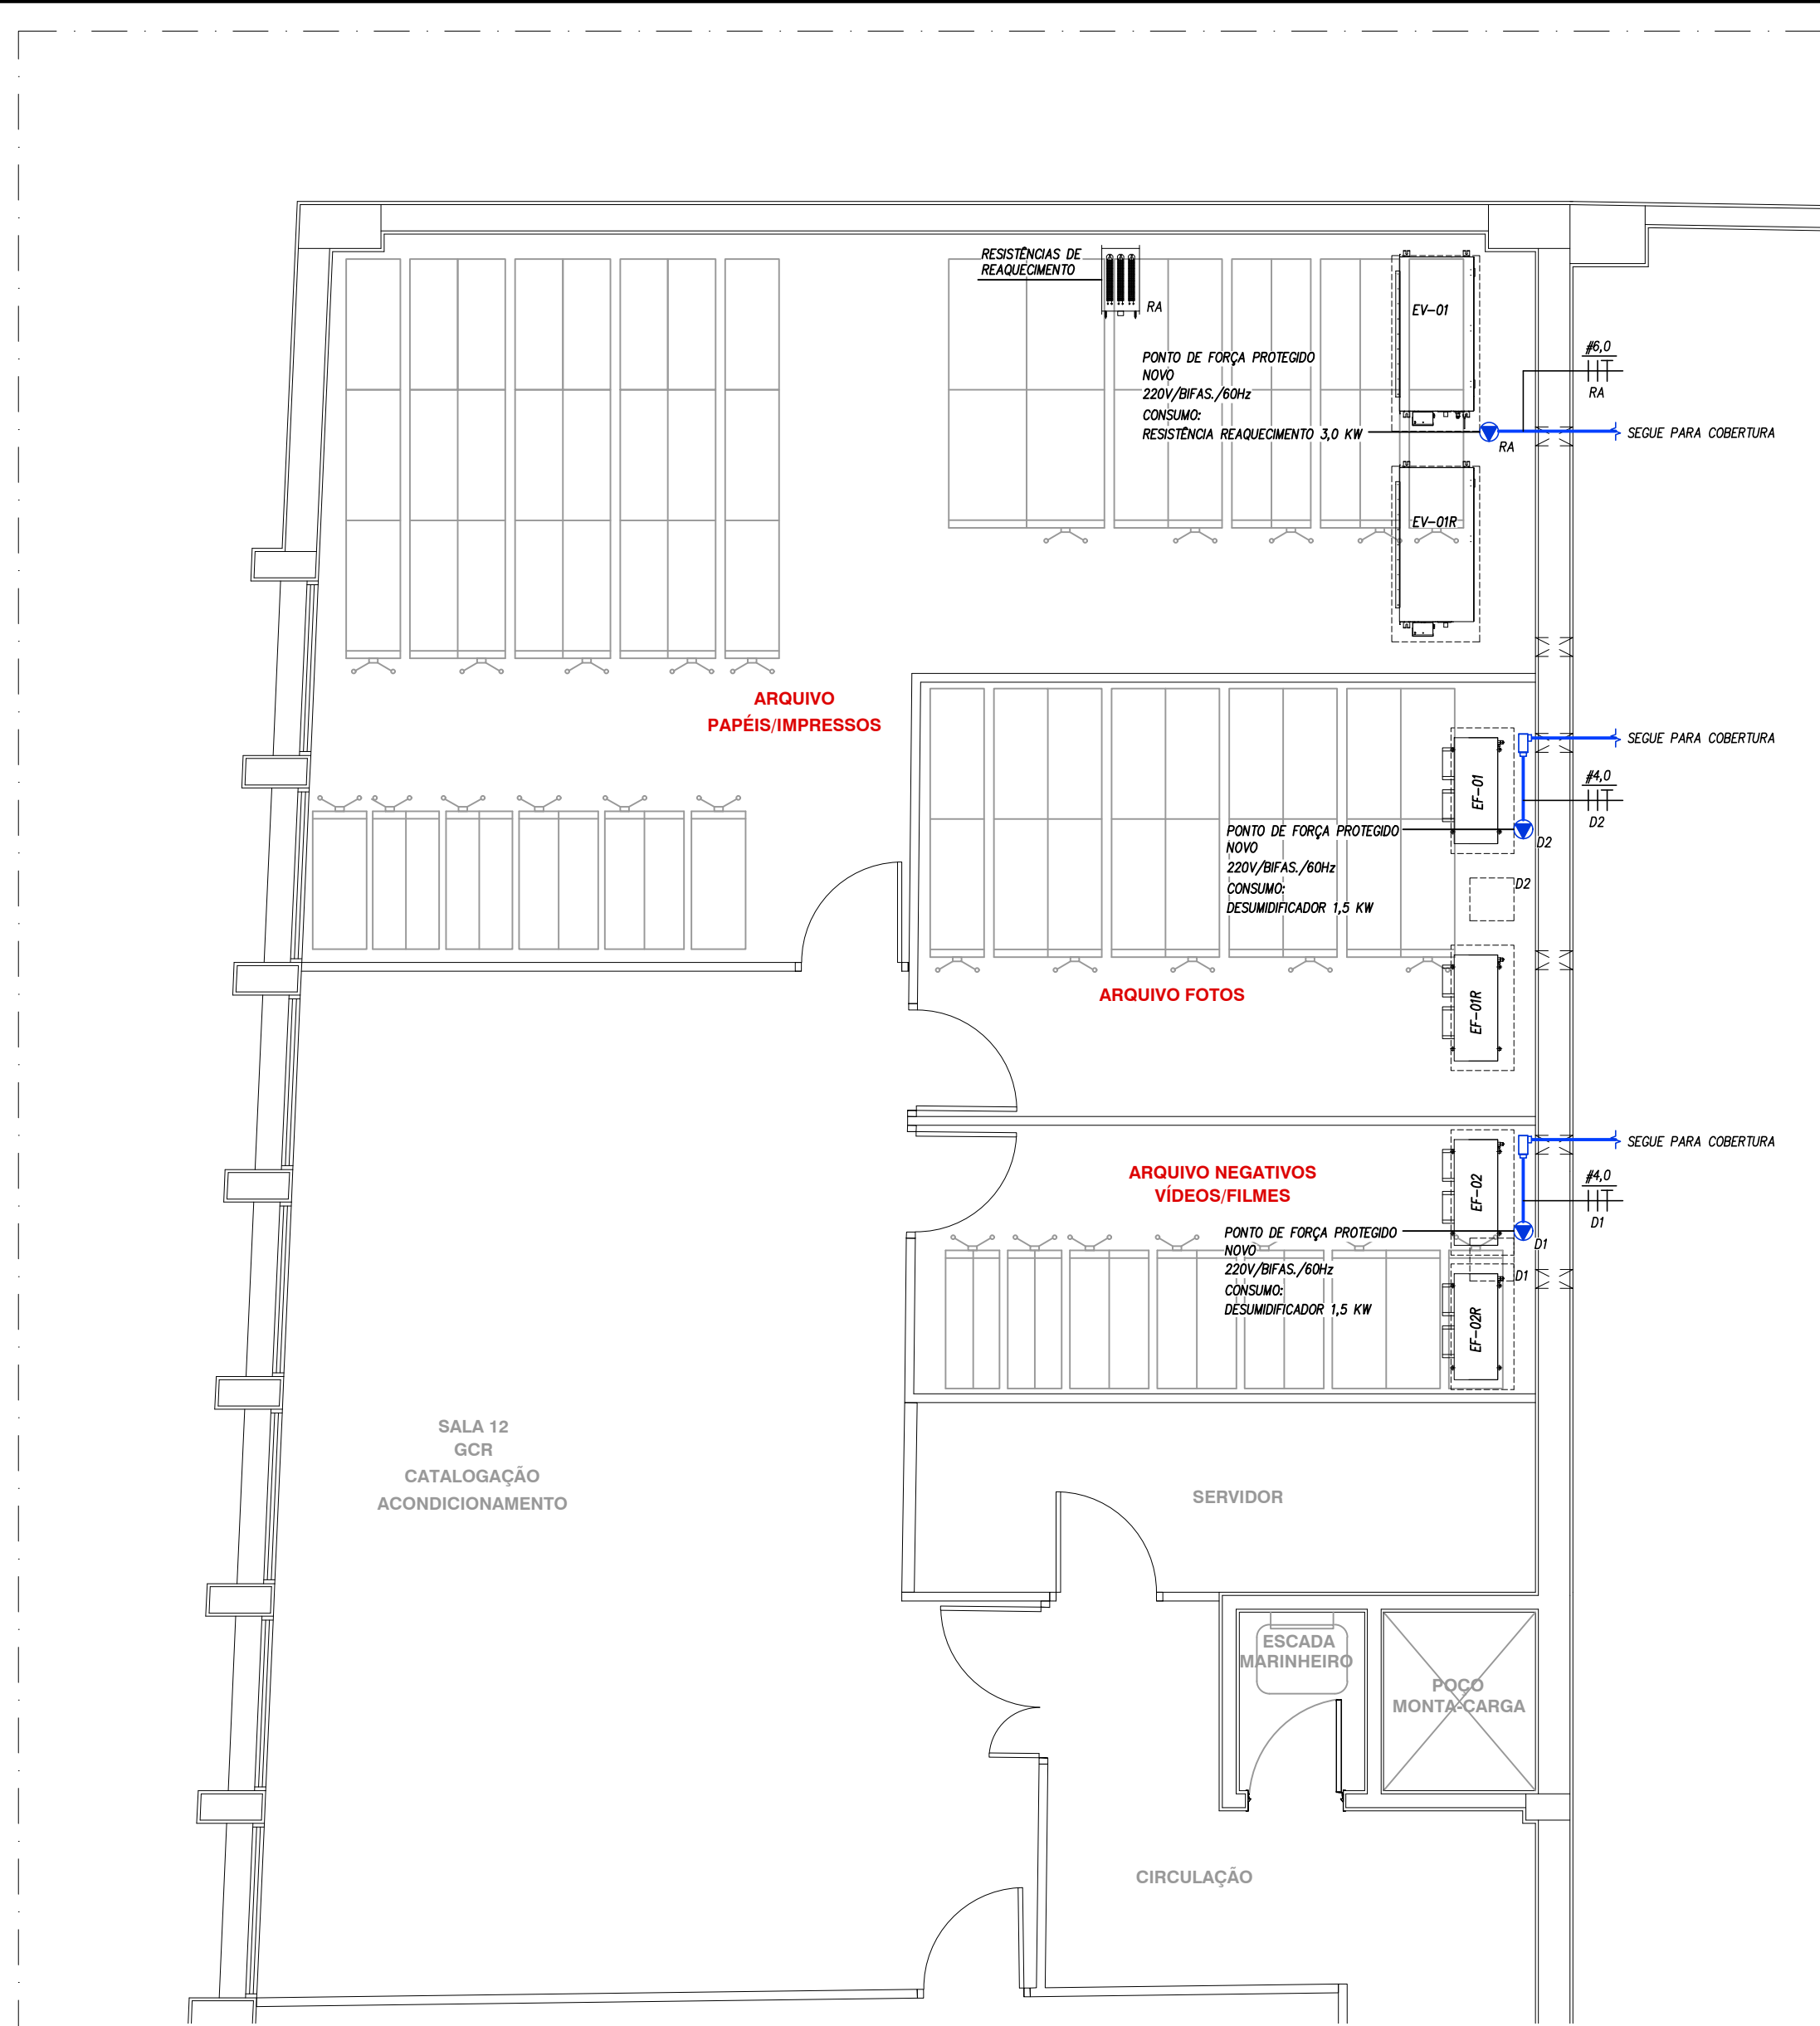

PLANTA PARCIAL PAV. SUPERIOR

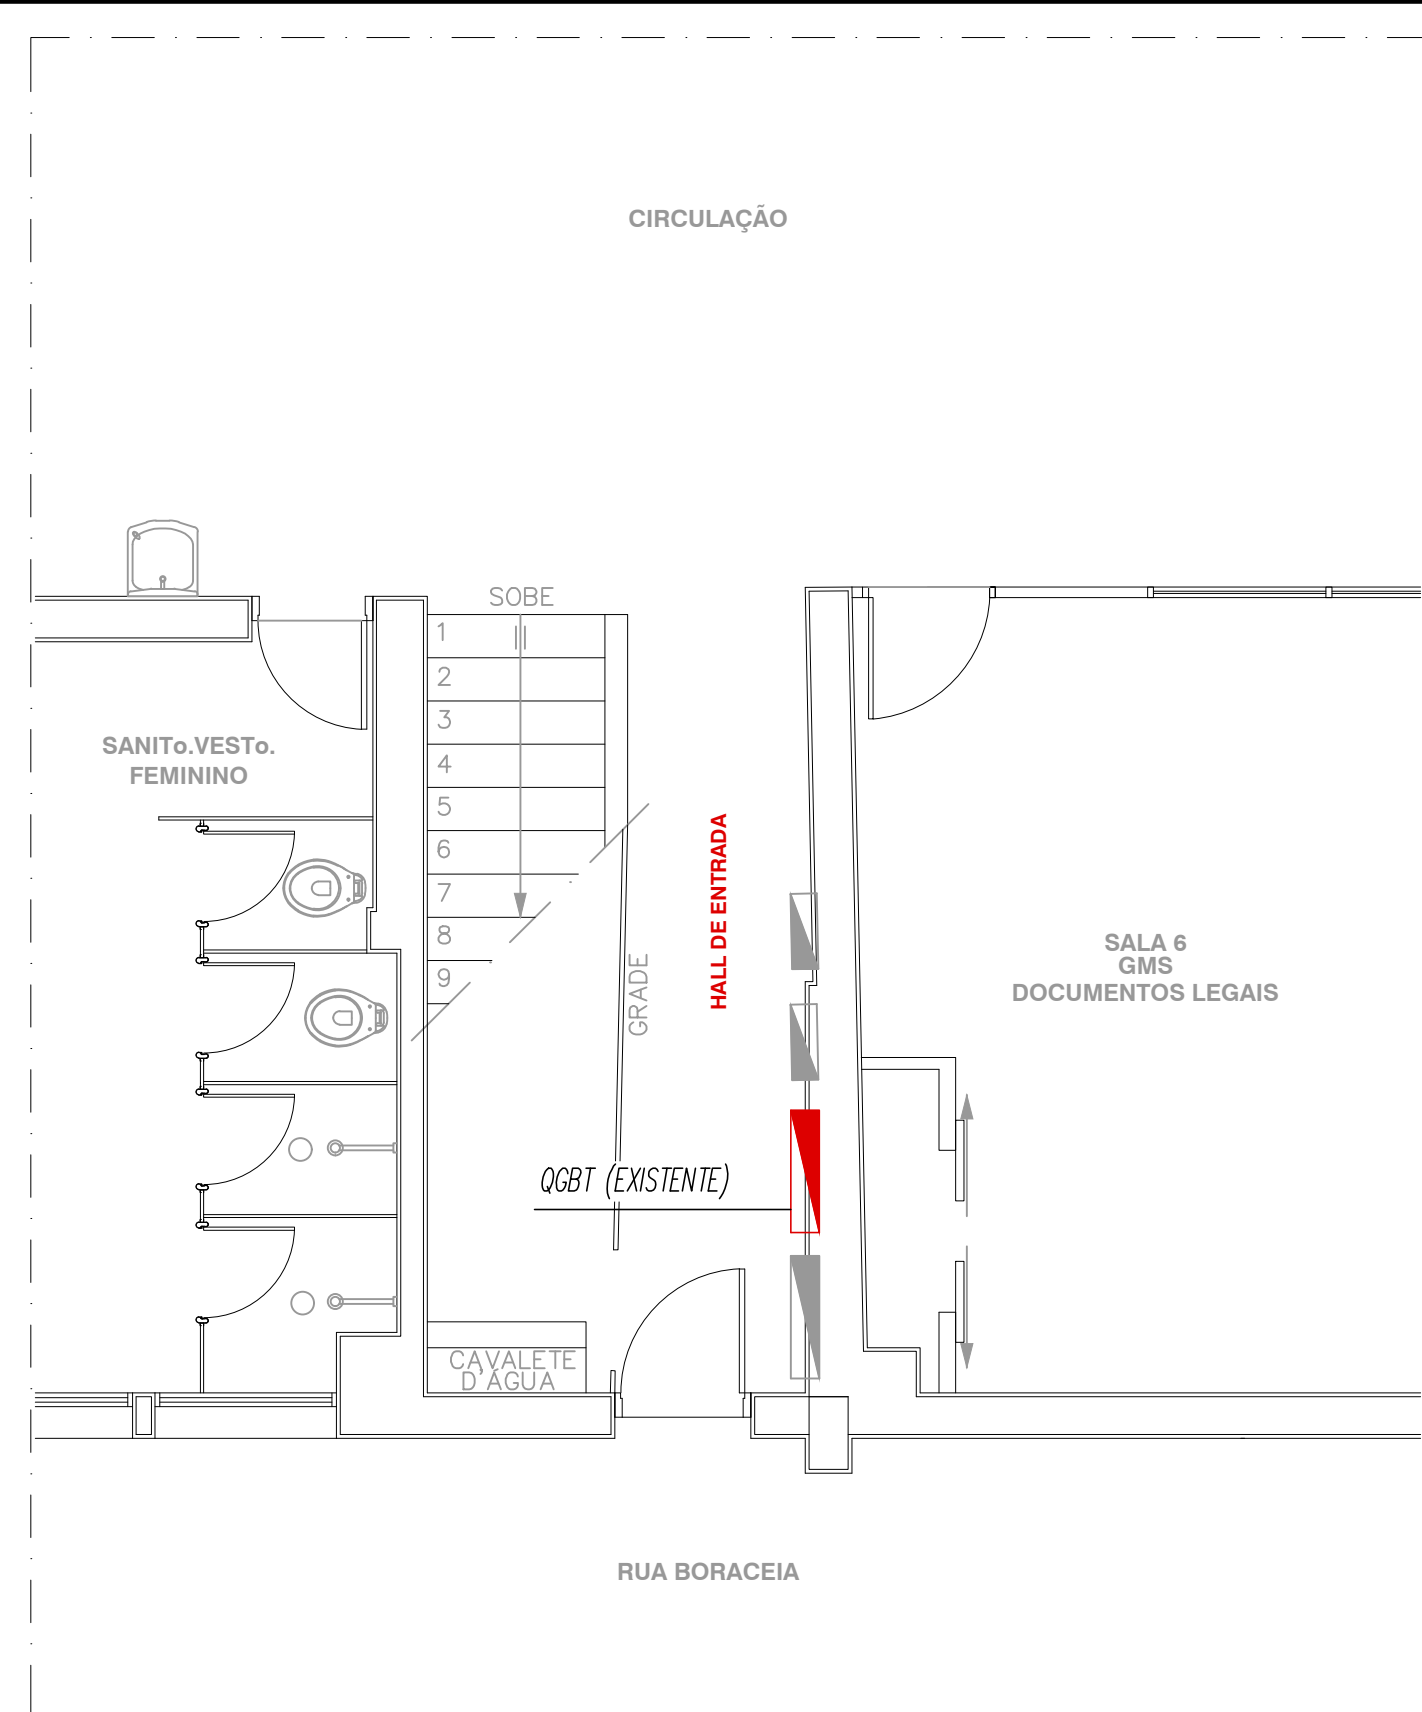

PLANTA PARCIAL PAV. TÉRREO

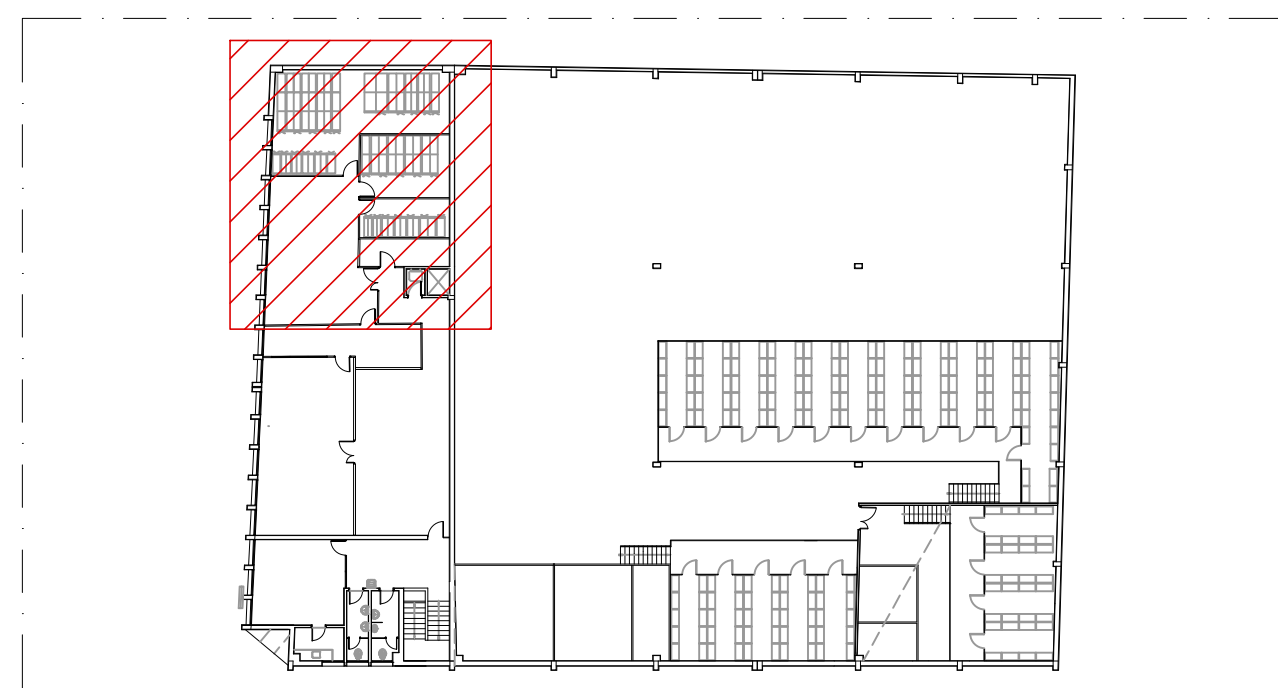

PLANTA DE LOCALIZAÇÃO

NOTAS

- [illegible]

PARA ELABORAÇÃO DOS QUADROS, O FABRICANTE DEVERÁ ATENDER AOS SEGUINTEs ITENS:

- 1 - OS QUADROS DEVERÃO POSSUIR PROTEÇÃO EM ACRÍLICO DOS BARRAMENTOS CONTRA CONTATOS DIRETOS.
- 2 - O SISTEMA DE CONFIGURAÇÃO DO ESQUEMA DE ATERRAMENTO DEVE SER TIPO TN-S.
- 3 - OS DISJUNTORES DEVEM ATENDER ÀS CURVAS I-t E A CURVA C, E PARA MOTORES DEVERÃO ATENDER À CURVA D.
- 4 - OS QUADROS DEVERÃO SER PROVIDOS DE PORTAS EXTERNAS COM FECHADURES MESTRAS E PORTAS INTERNAS PARA ABERTURA DAS PARTES VIVAS QUANDO DA MANUTENÇÃO.
- 5 - OS DISJUNTORES DEVERÃO SER PREVISTOS COM BLOQUEIOS COMPARTIMENTAIS.
- 6 - TODOS OS CONDUTORES, MESMO NO INTERIOR DOS QUADROS, SERÃO DO TIPO EPS, ISOLADOS PARA 0,6/1kV-1.
- 7 - O GRAU DE PROTEÇÃO DOS QUADROS INTERIORES É IP=40, PARA QUADROS EXTERNOIS, IP=54.
- 8 - AS DIMENSÕES DO QUADRO GERAL DEVERÃO PERMITIR RESTRITOS PARA IMPEDIMENTO DE REDERECHOZAGEM PARA SINALIZAÇÃO DE ALARME COM INDICAÇÃO DA CONDIÇÃO OPERACIONAL CORRESPONDENTE (ITEM 3.1.2.1.1.1.1).


IMPORTANTE

EM ATENDIMENTO À NORMA NBR 5410, O QUADRO ELÉTRICO DEVERÁ POSSUIR PLACA DE ADVERTÊNCIA CONFORME DESCRITO ABAIXO:

ADVERTENCIA



ESTE PROJETO FOI DESENVOLVIDO COM DAS INFORMAÇÕES CONTIDAS DO PROJETO
DA KZ PROJETOS & CLIMATIZAÇÃO ARQUIVO: BOR-01-R1 DATA: 16-10-2019

01	17/10/2019	R.F.S.	REVISÃO CONFORME PROJETO DE AR CONDICIONADO "BOR-01-R1 18/10/2019 REVISAO PONTOS DE FORÇA
00 rev	03/10/2019 data	R.F.S. resp	EMISSÃO INICIAL assunto

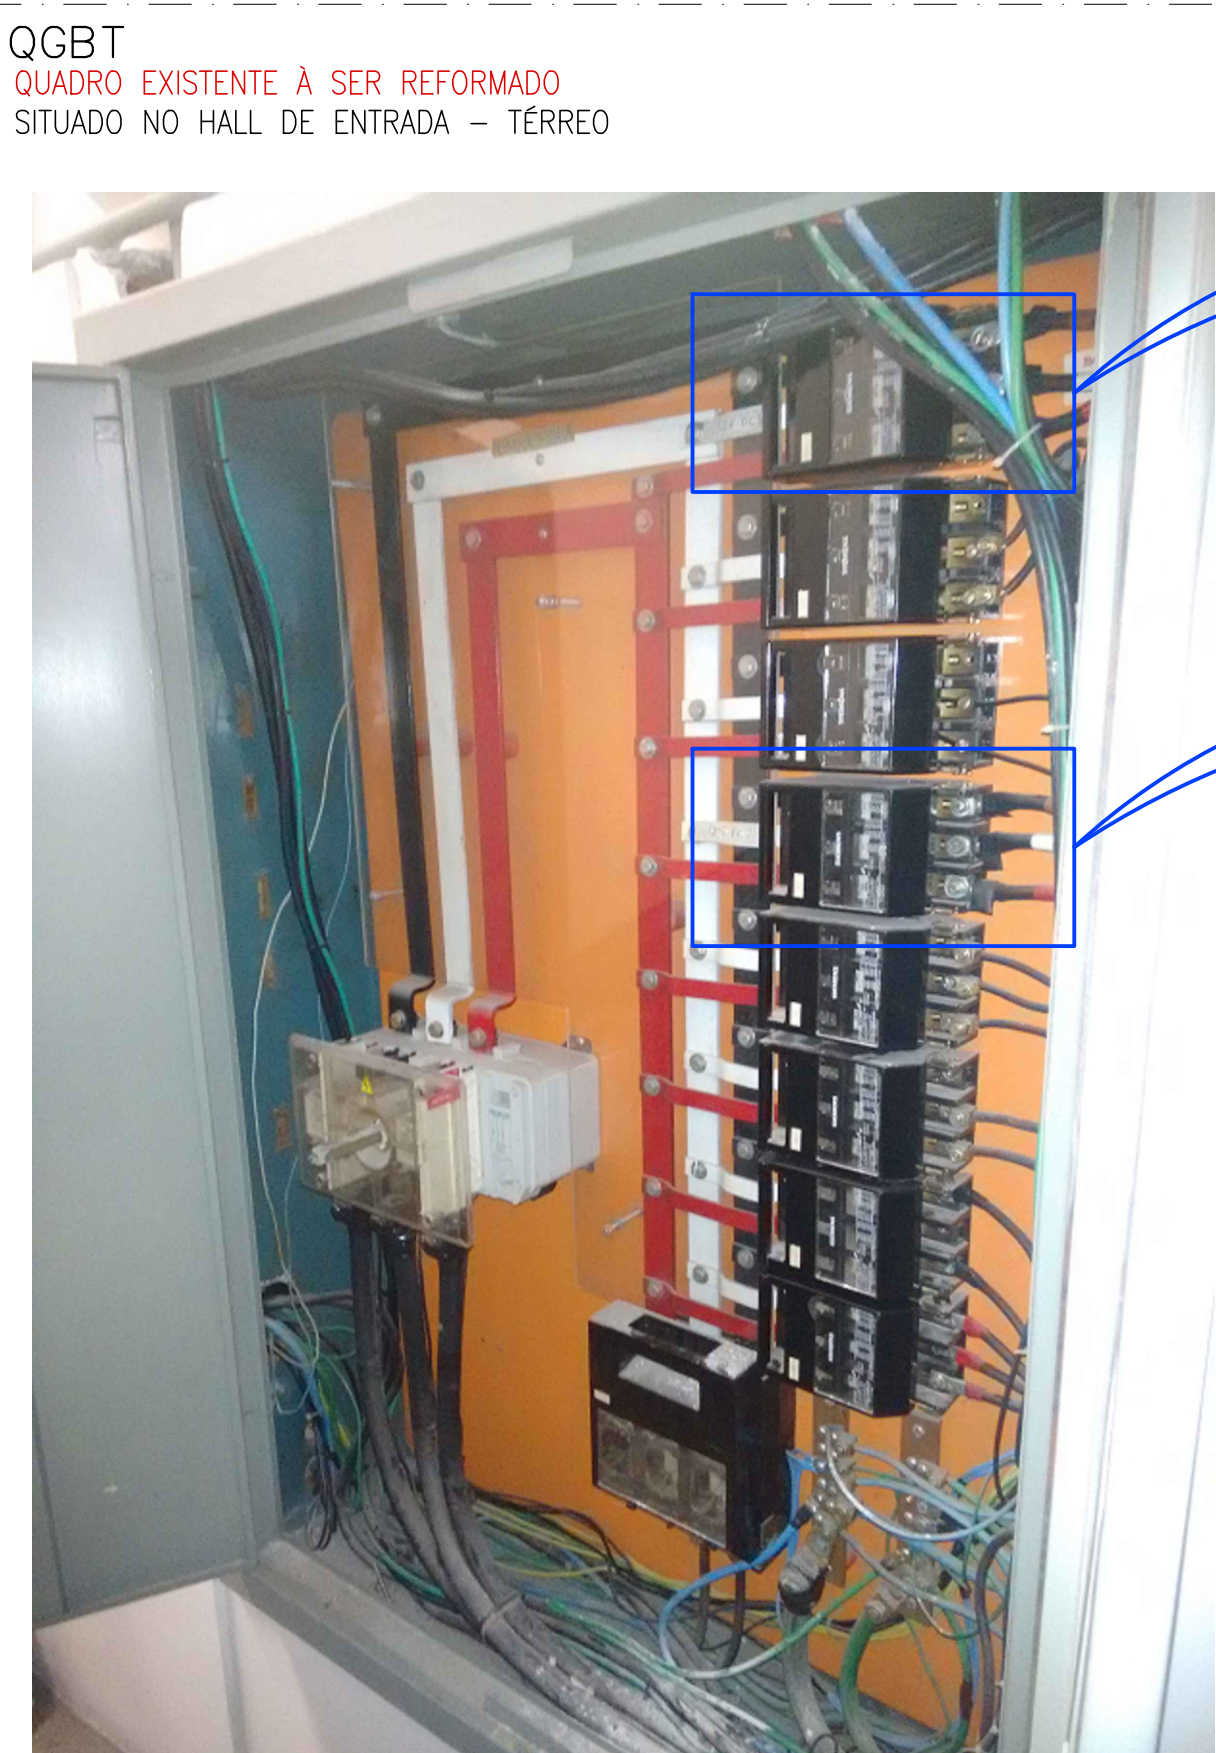


SUBSTITUIR CHAVE SECCIONADORA EXISTENTE,
POR 1 DISJUNTOR TRIFÁSICO DE 63A,
QUE POR SUA VEZ DEVERÁ SER A PROTEÇÃO
DO QUADRO QF-AC-02 SITUADO CASA DE MÁQUINAS-COBERTURA

SUBSTITUIR CHAVE SECCIONADORA EXISTENTE,
POR 1 DISJUNTOR TRIFÁSICO DE 63A,
QUE POR SUA VEZ DEVERÁ SER A PROTEÇÃO
DO QUADRO QF-AC-01 SITUADO CASA DE MÁQUINAS-COBERTURA

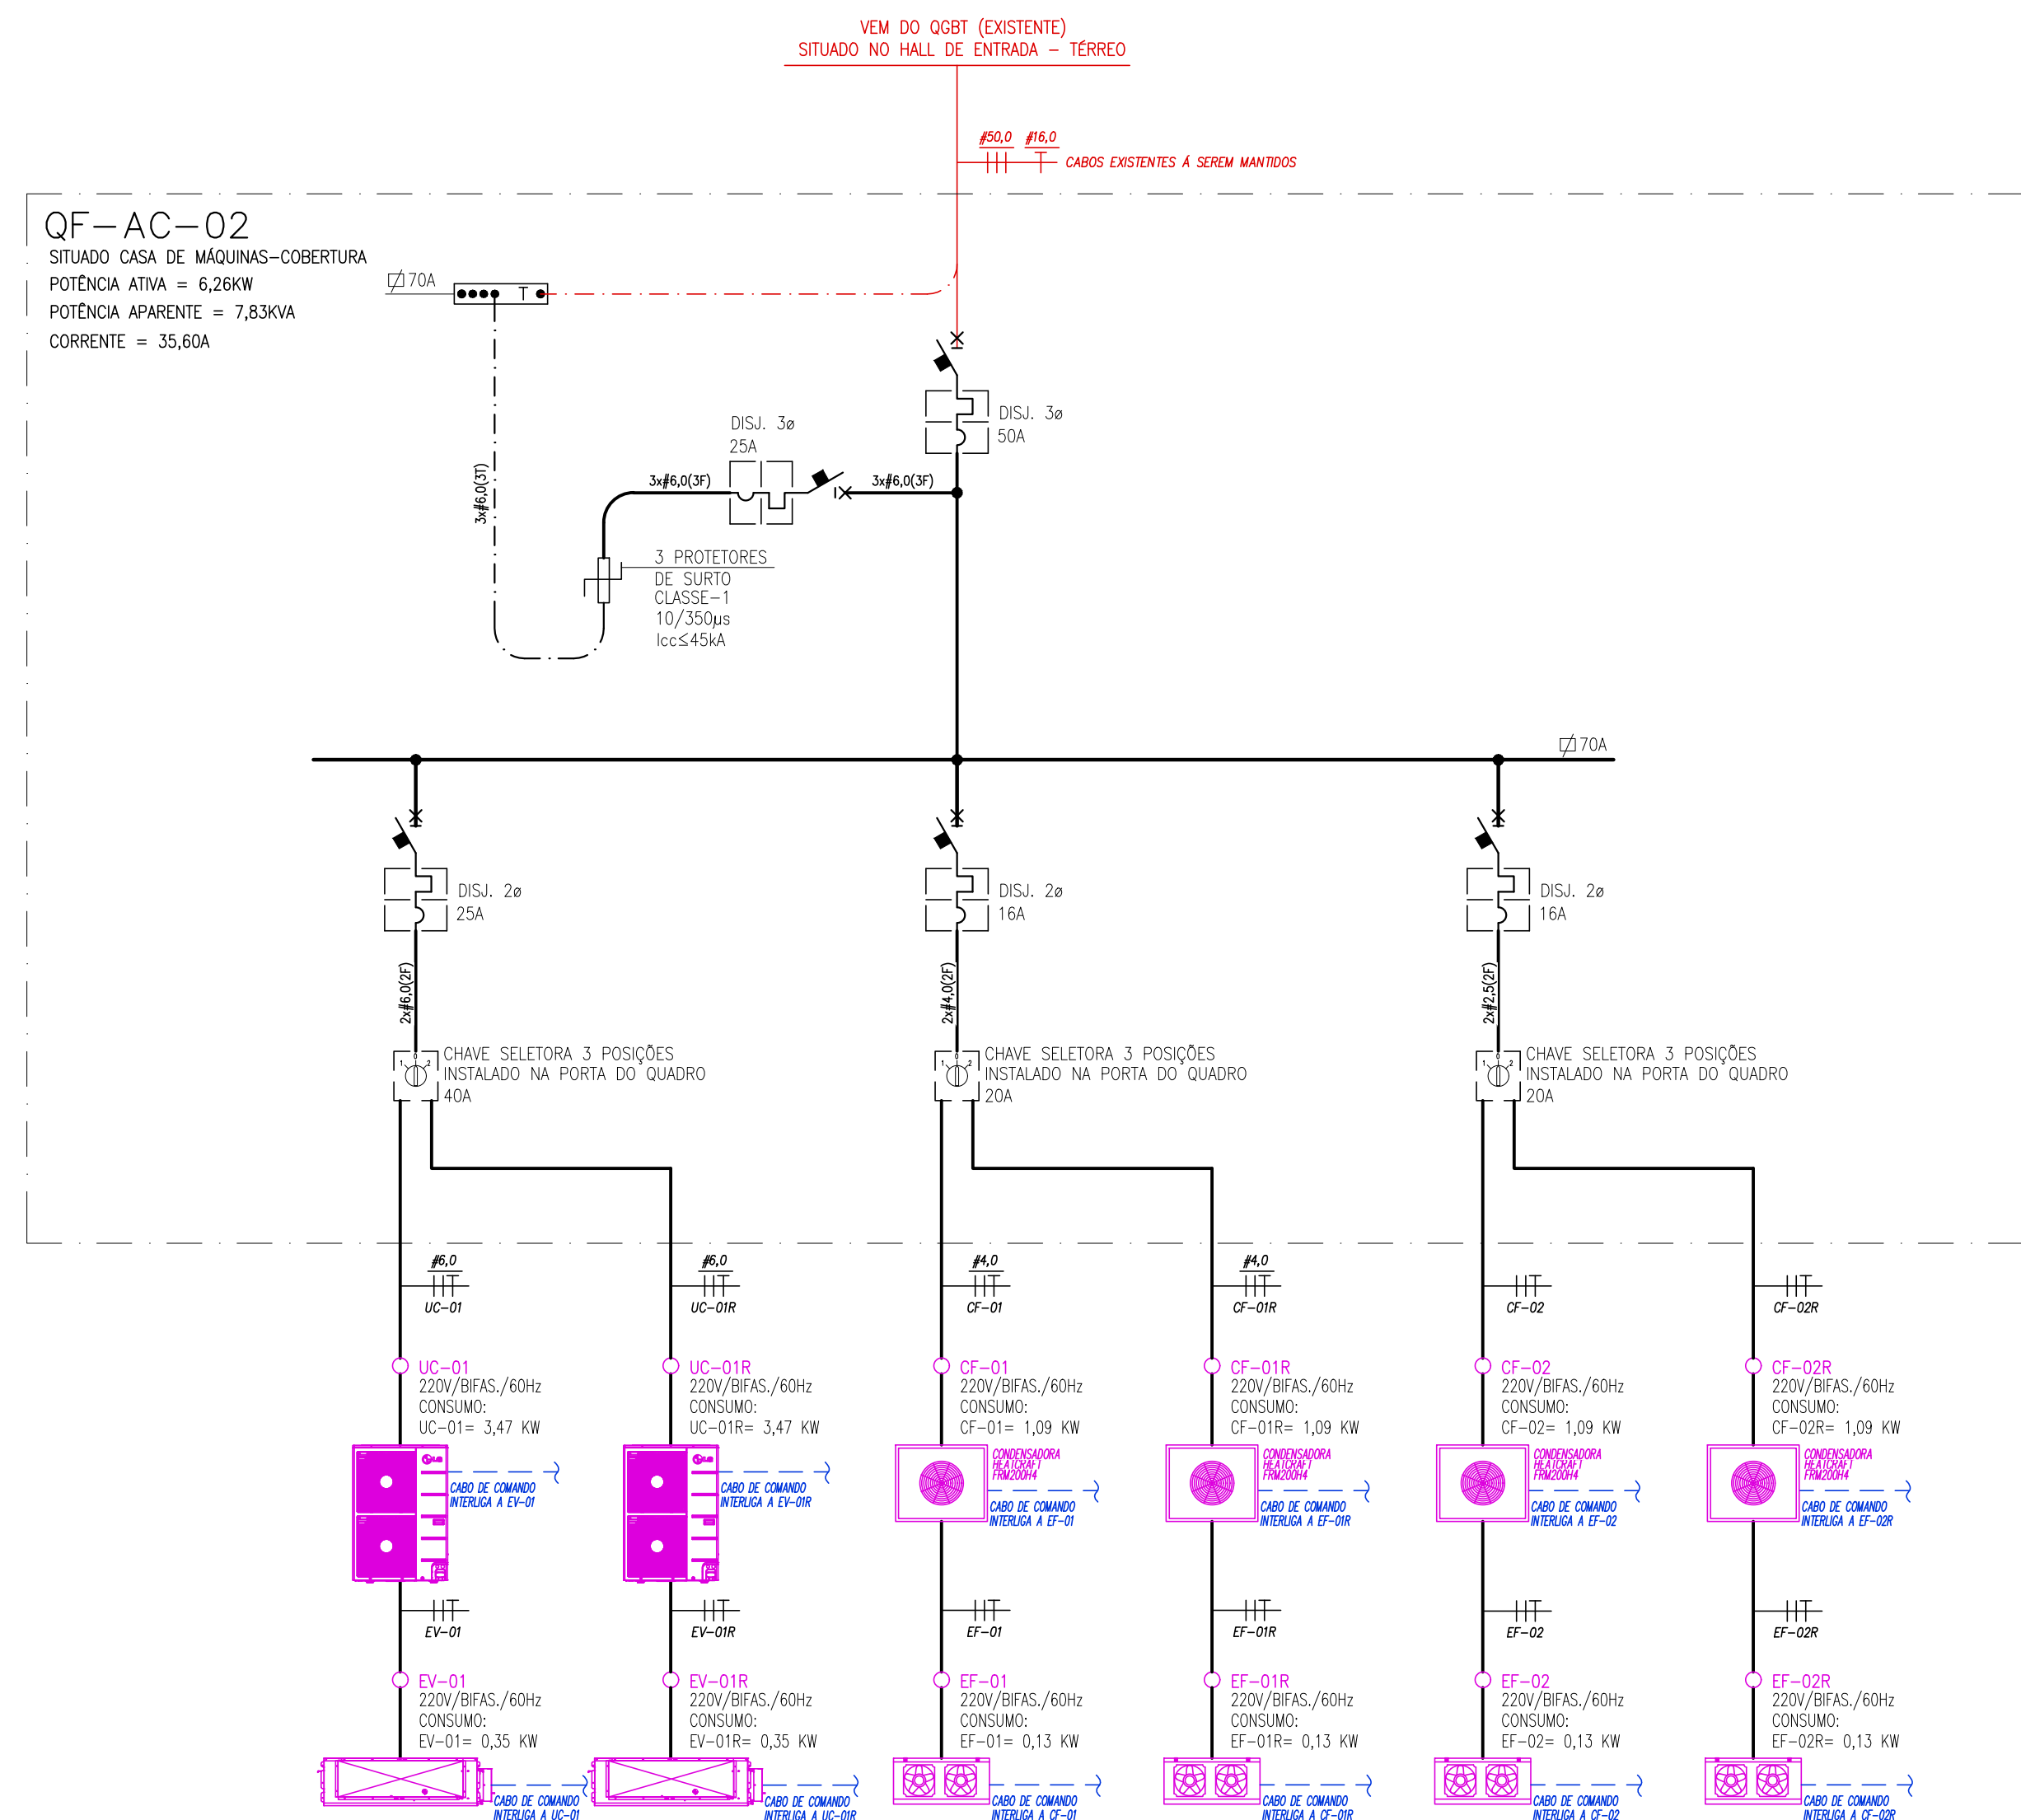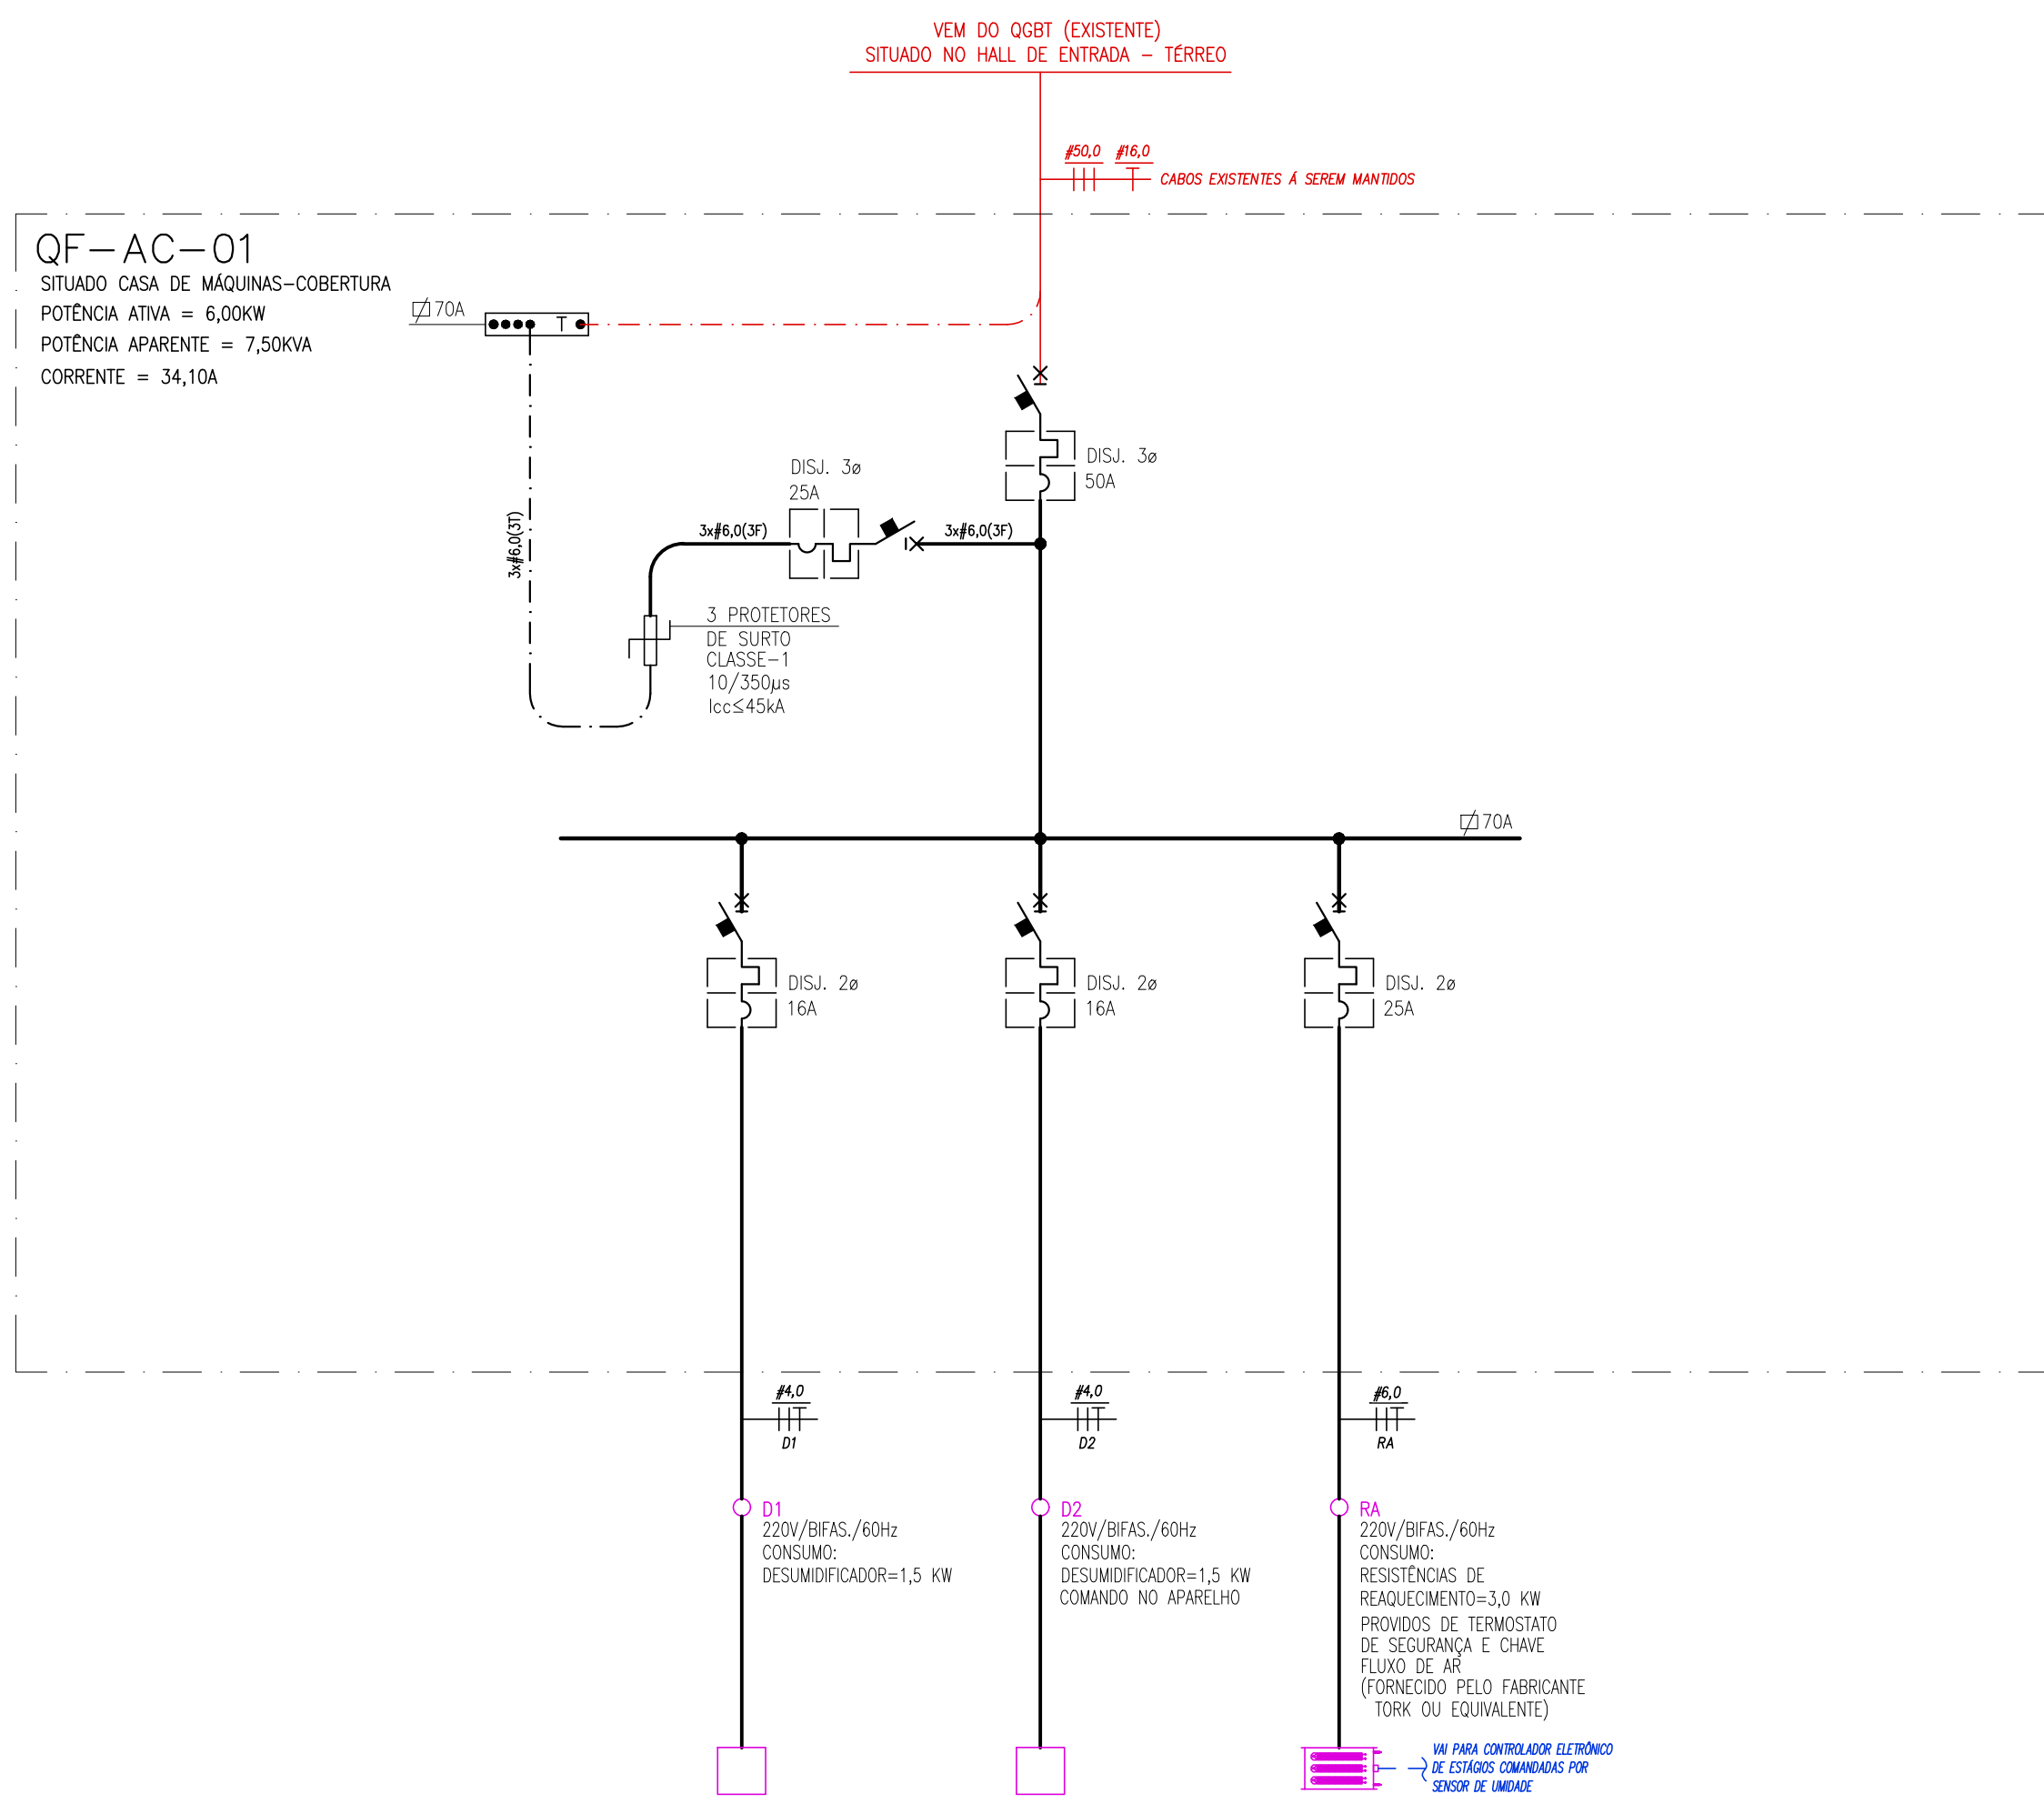

LEGENDA ENFIACÇÃO:

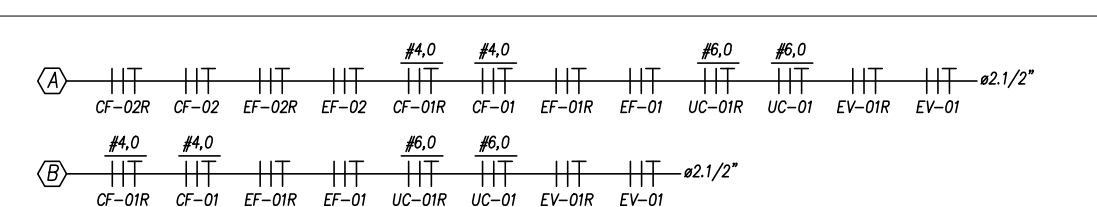

LEGENDA

- ELETROUTO APARENTE SOBRE O FORRO OU RENTE A PAREDE
- 
- INDICAÇÃO P/ FIAÇÃO NEUTRO, FASE, RETORNO E TERRA RESPECTIVAMENTE
X=CABO E Y=ORÇUTO
- 
- QUADRO DE DISTRIBUIÇÃO DE FORÇA
- 
- PONTO DE FORÇA DO AR CONDIIONADO EM CAIXA 200x200x150mm
(A PROVA DE TEMPO - IP65) EM ÁREA EXTERNA EM ÁREA INTERNA SEM GRAU DE PROTEÇÃO
-   
- CONDULETE DE ALUMINIO FUNDIDO