



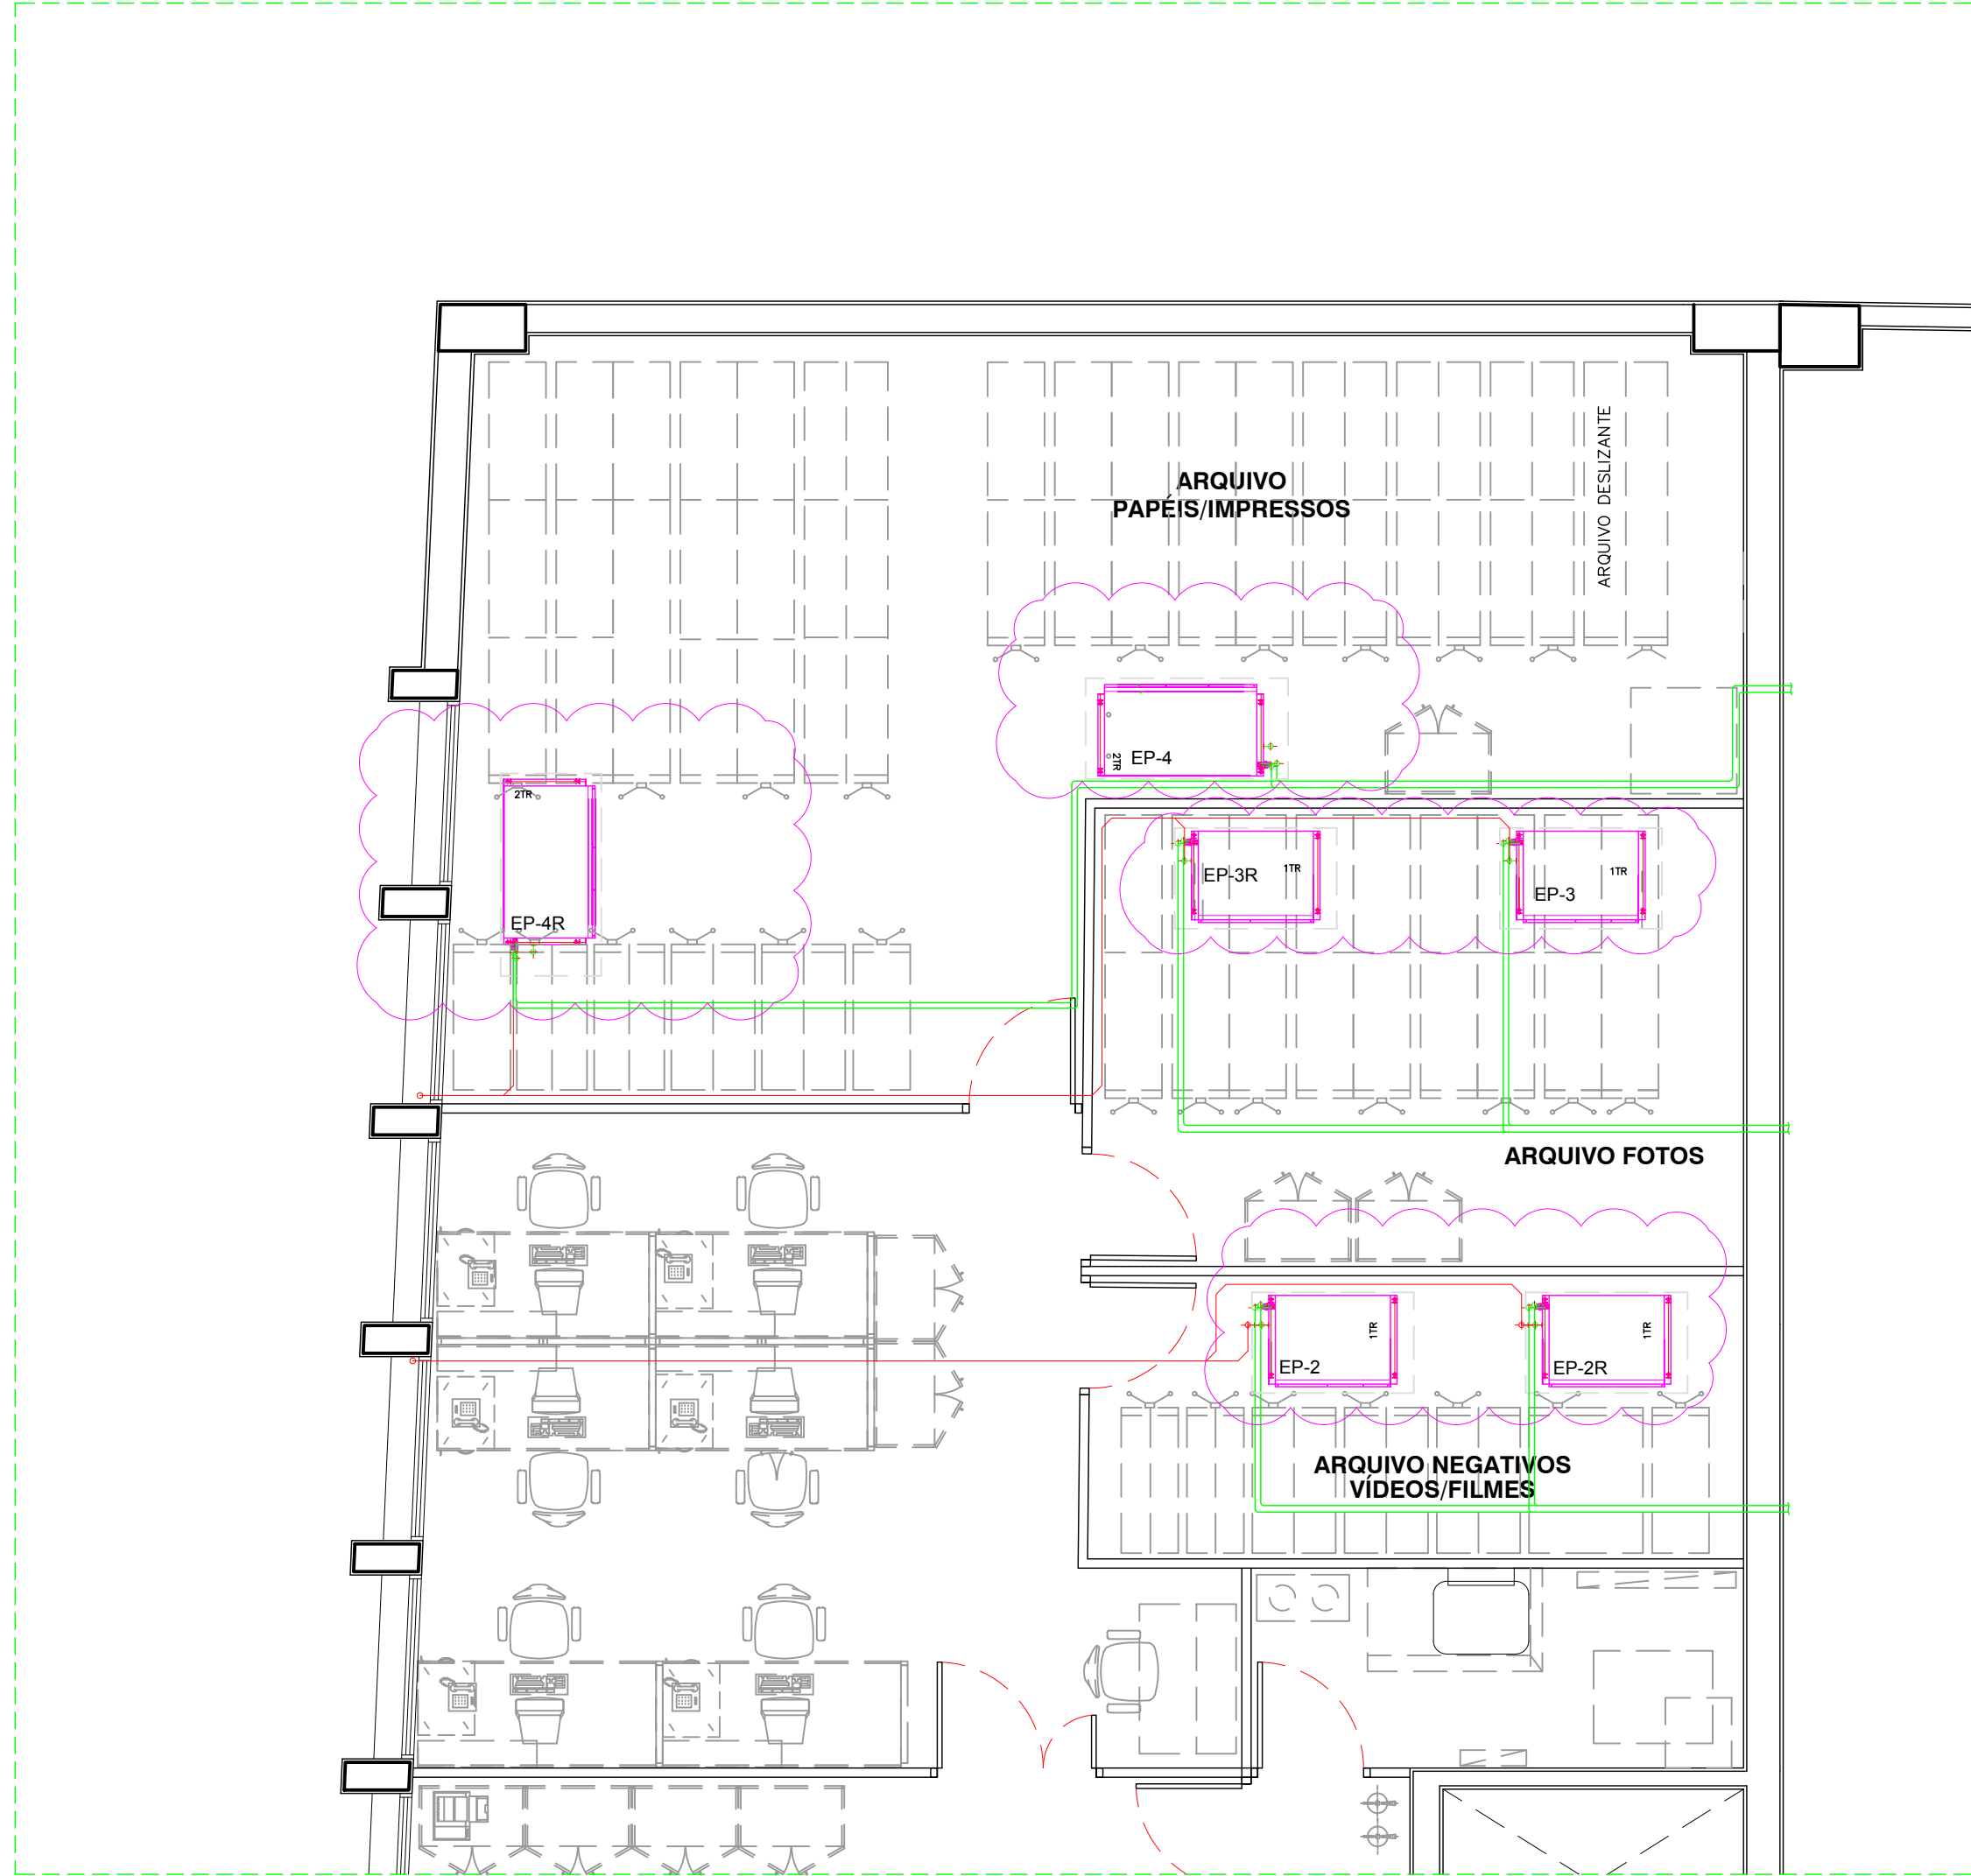

PLANTA PARCIAL SUPERIOR - EQUIPAMENTOS A DESATIVAR

ESCALA 1:50

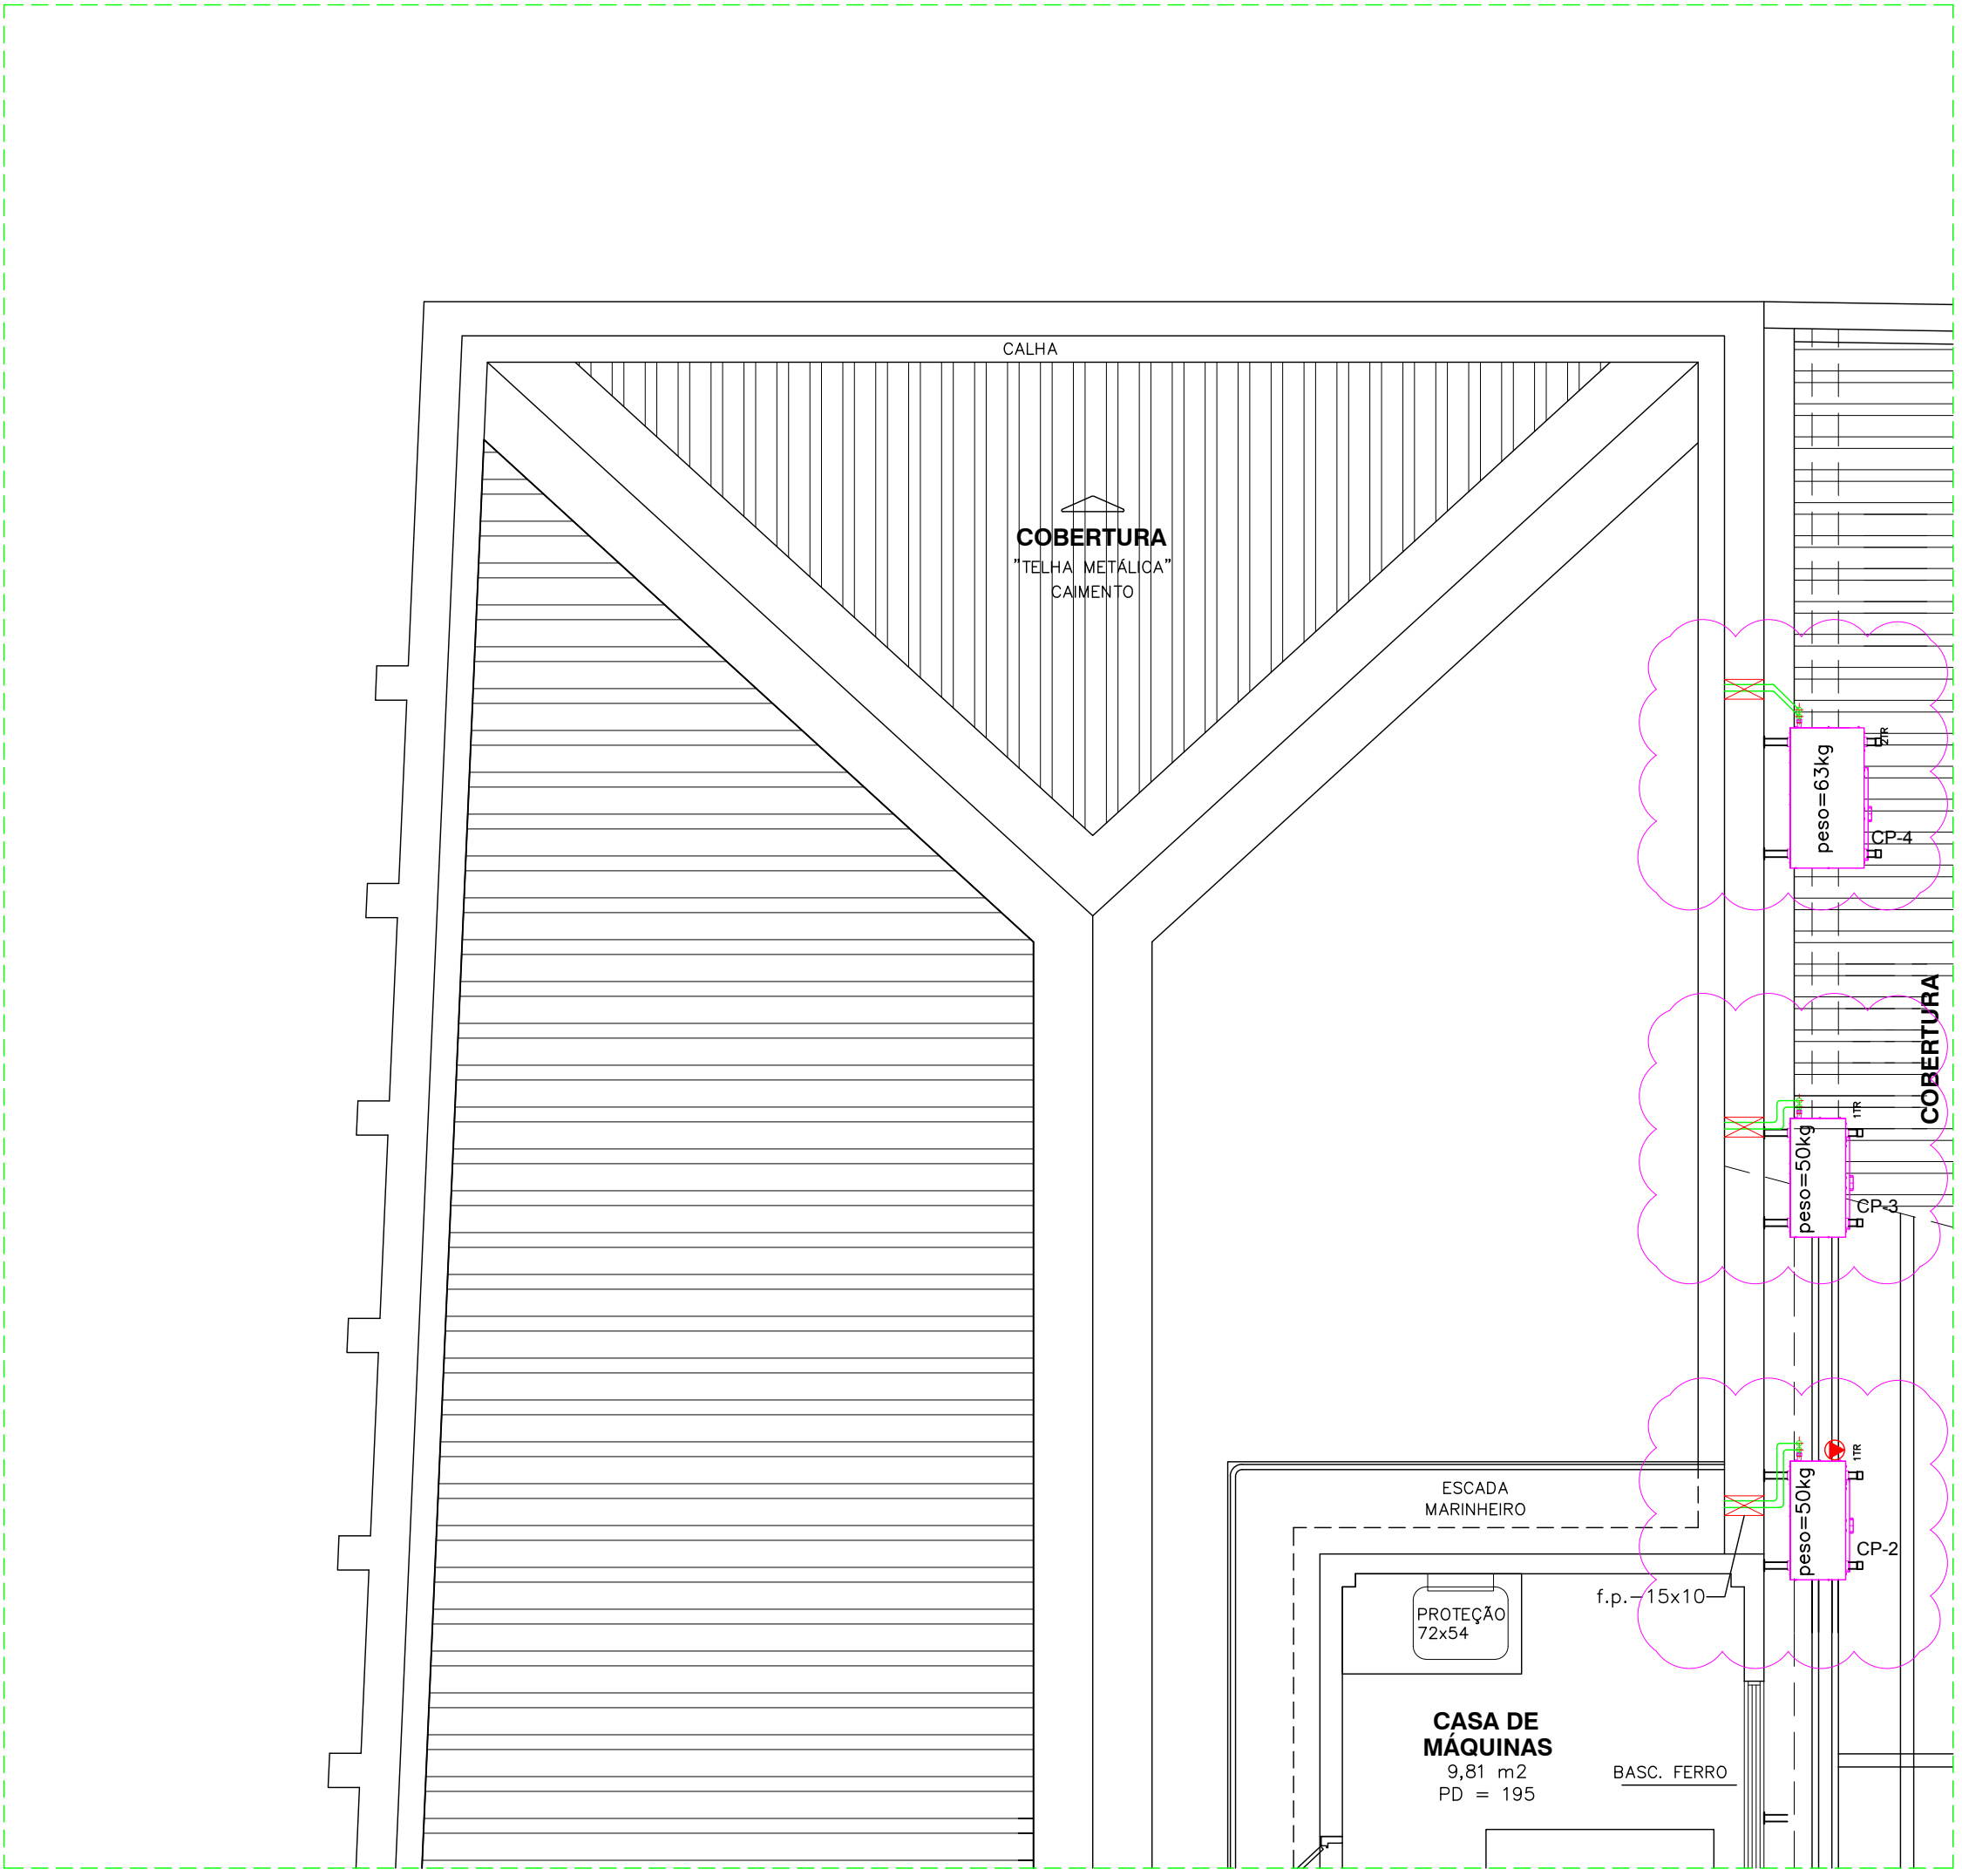


PLANTA PARCIAL COBERETURA - EQUIPAMENTOS A DESATIVAR

ESCALA 1:50

VERIFICAR EQUIPAMENTOS A DESATIVAR IN-LOCO

- NOTAS:
- 1- DIMENSÕES EM MILÍMETROS, EXCETO AS ESPECIFICADAS.
 - 2- VERIFICAR MEDIDA NA OBRA.
 - 3- NÚMEROS ENTRE PARENTESES INDICAM VAZÃO DE AR EM m³/h.

1	HELO	16/05/2019	REVISÃO: PONTOS DE FORÇA	
REVISÃO	FEITO POR	DATA	REVISÃO: PONTOS DE FORÇA	DESCRIÇÃO DA REVISÃO

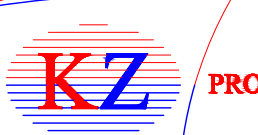						PROJ. Nº 120001 Obra em andamento, nº 140 - Cód. do Projeto nº 01 - Cód. 000-000 Data de emissão: 16/05/2019 e-mail: projetos@kz.com.br	
CLIENTE CENTRO DE MEMÓRIA SENAC SÃO PAULO							
OBRA / LOCAL ARQUIVOS DE PAPIÉIS, FOTOS E VÍDEOS							
SISTEMA AR CONDICIONADO EXISTENTE A DESATIVAR						FIM DO PROJETO ☐ EP ☐ AP ☒ PE	
TÍTULO PLANTA PARCIAL PAVIMENTO SUPERIOR E COBERTURA EXISTENTE						DESENHO Nº 02/02	
DESENHO CAD Nº BOR-02-R1	DATA 24/09/2019	FEITO POR HELO	RESPONSÁVEL RICARDO A.M.HOPE	ART	REVISÃO 1		