


VÁLVULAS DE ESFERA TIPO GBC			
TIPO	DIÂMETRO (pol)	QTDE. PEÇAS	
GBC6S	1/4"	6,35	11
GBC10S	3/8"	9,52	-
GBC12S	1/2"	12,7	11
GBC16S	5/8"	15,88	-
GBC18S	3/4"	19,05	-
GBC22S	7/8"	22,2	-
GBC28S	1 1/8"	28,58	-
GBC35S	1 3/8"	34,9	-
GBC42S	1 5/8"	41,3	-
GBC54S	2 1/8"	53,97	-
GBC67S	2 5/8"	66,68	-
GBC79S	3 1/8"	79,38	-

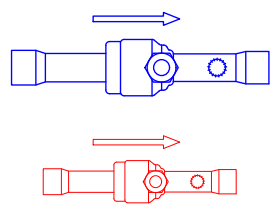

Piping Diagram

Project Name: BALNEÁRIO
System Name: UC-01

ODU: 39.75/44.89 kW IDU Total: 39.75/25.69/44.89 kW
MV5-X460W/V2GN1
ODU1

Branch list

SYMBOL	MODEL
B1	FQ2IN-010
B2	FQ2IN-010
B3	FQ2IN-010
B4	FQ2IN-010
B5	FQ2IN-010
B6	FQ2IN-010
B7	FQ2IN-010
B8	FQ2IN-010
B9	FQ2IN-010
B10	FQ2IN-010



Pipe list

SYMBOL	LIQUID	GAS	LENGTH
P1	Ø12.7	Ø28.6	13.4m
P2	Ø8.53	Ø15.9	1.7m
P3	Ø6.35	Ø12.7	2.5m
P4	Ø8.53	Ø15.9	0.9m
P5	Ø6.35	Ø12.7	2.3m
P6	Ø8.53	Ø15.9	2.1m
P7	Ø6.35	Ø12.7	2.5m
P8	Ø6.35	Ø12.7	3.7m
P9	Ø8.53	Ø22.2	3.0m
P10	Ø6.35	Ø12.7	2.3m
P11	Ø8.53	Ø22.2	2.9m
P12	Ø8.53	Ø15.9	2.5m
P13	Ø8.53	Ø15.1	1.8m
P14	Ø6.35	Ø12.7	2.5m
P15	Ø8.53	Ø15.9	1.9m
P16	Ø6.35	Ø12.7	2.5m
P17	Ø8.53	Ø15.9	1.0m
P18	Ø6.35	Ø12.7	2.5m
P19	Ø8.53	Ø15.9	2.0m
P20	Ø6.35	Ø12.7	2.5m
P21	Ø6.35	Ø12.7	3.9m


Wiring Diagram

Project Name: BALNEÁRIO
System Name: UC-01

MV5-X460W/V2GN1
ODU1
380-415-3-60

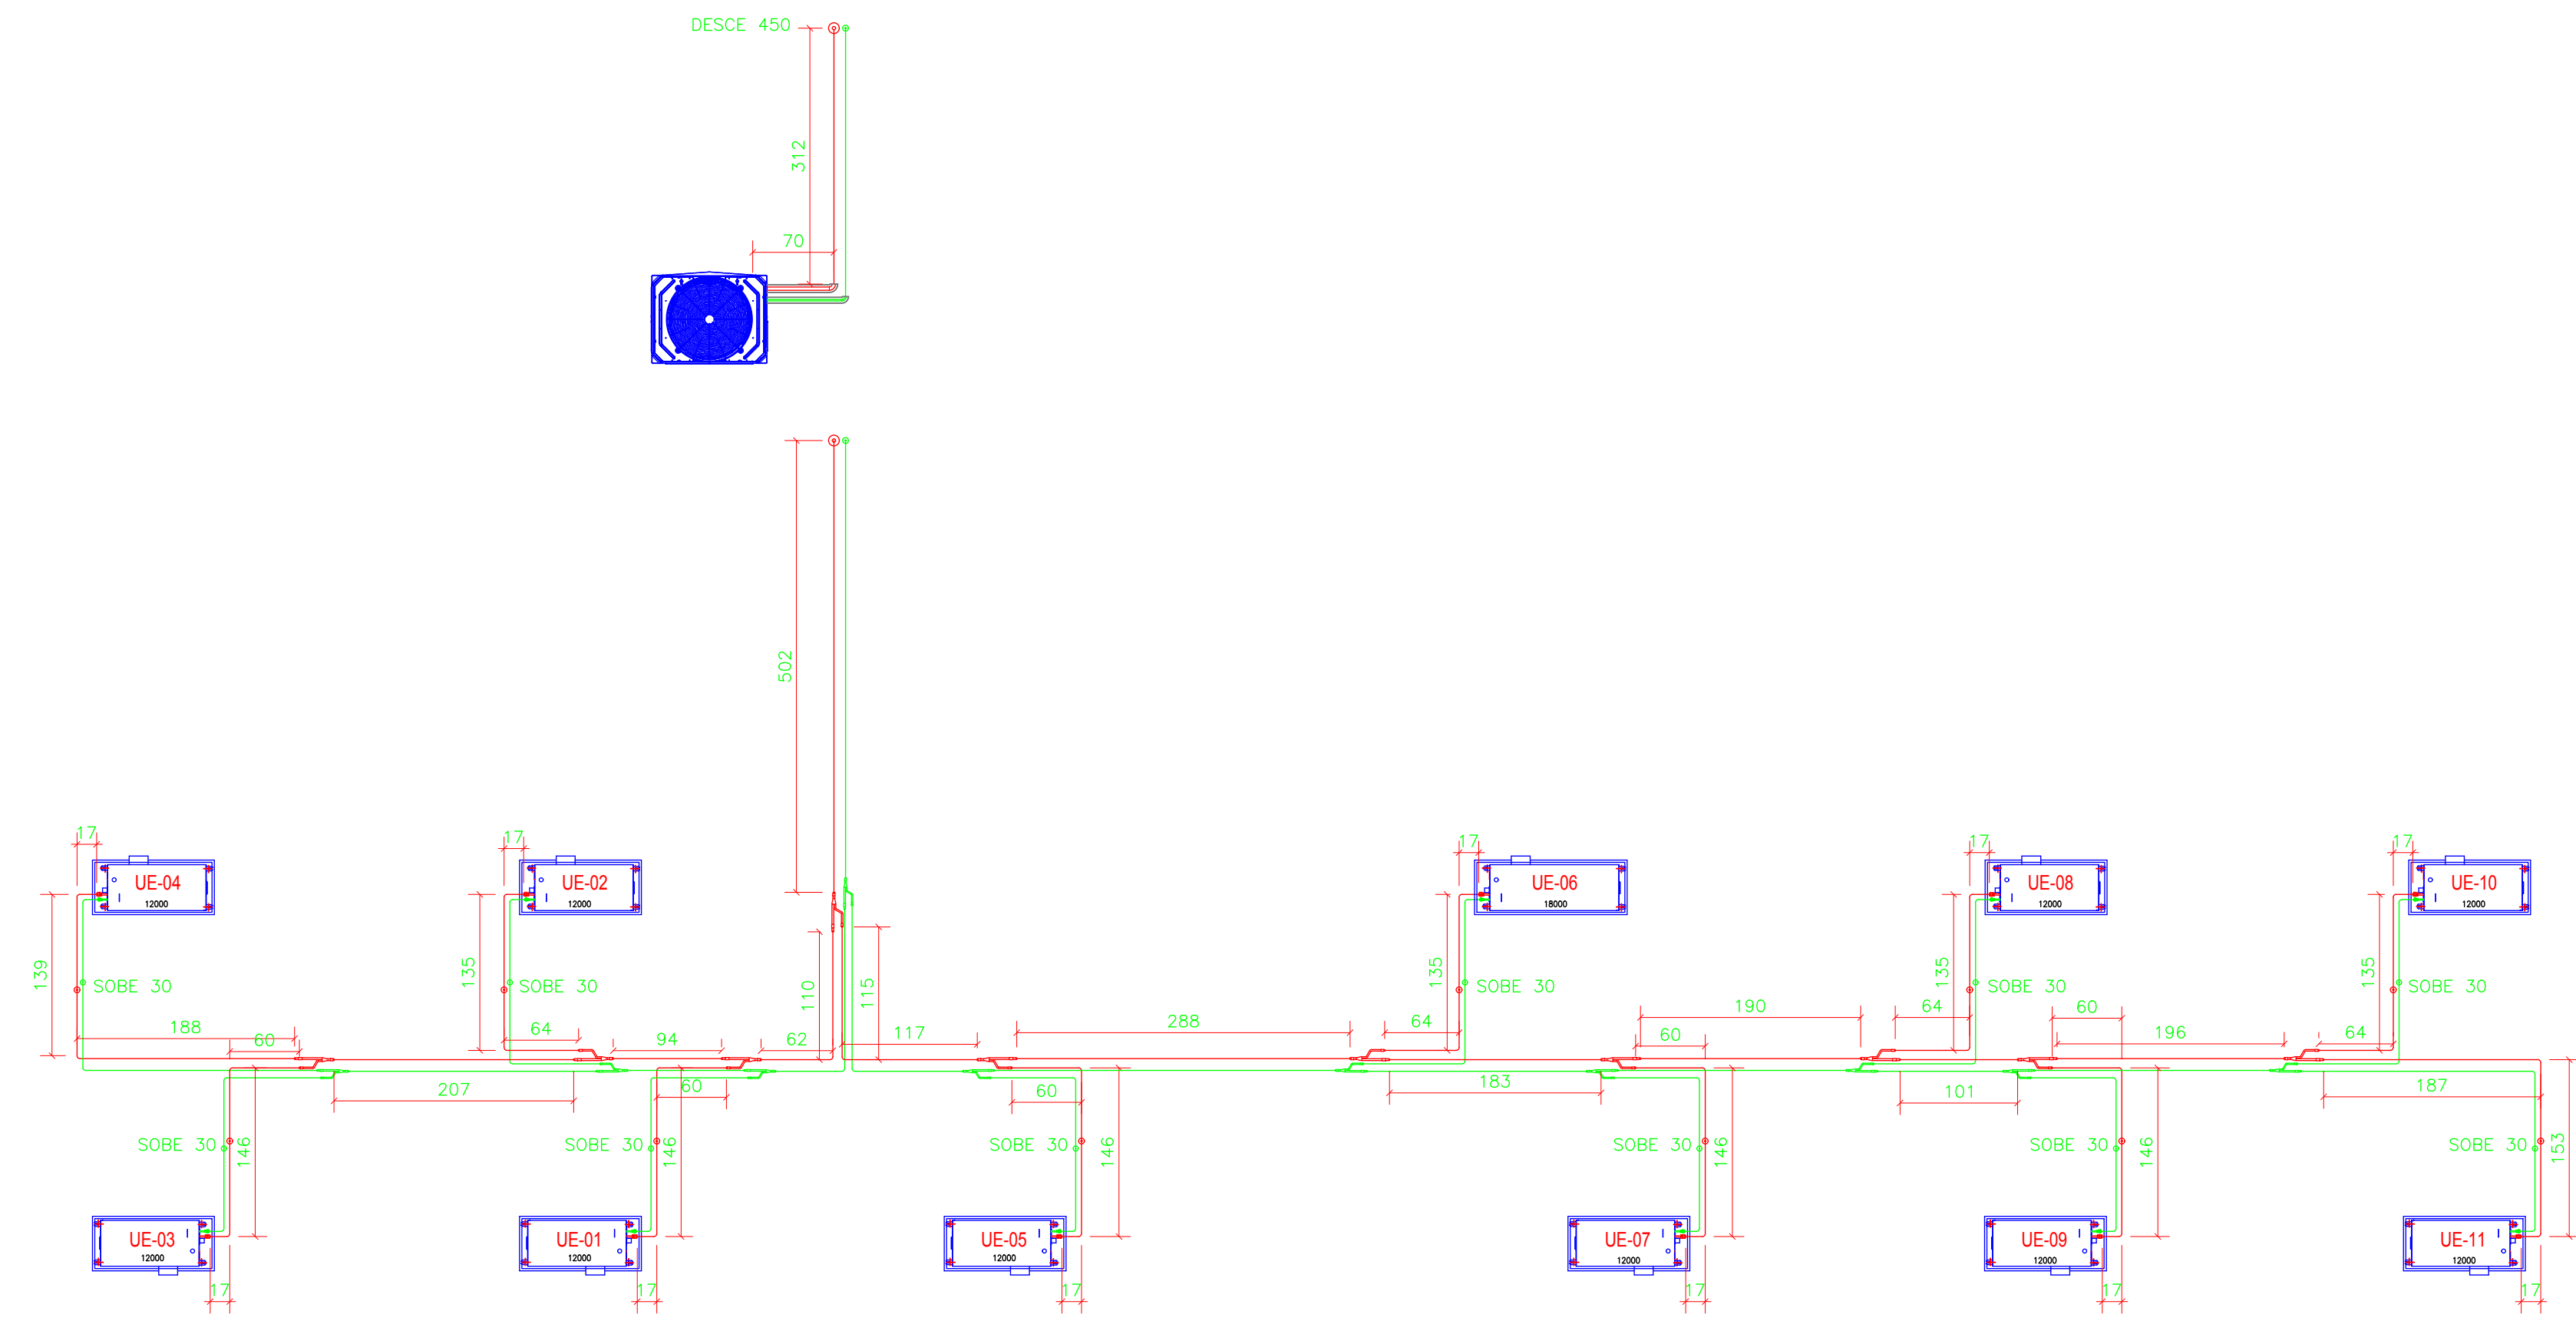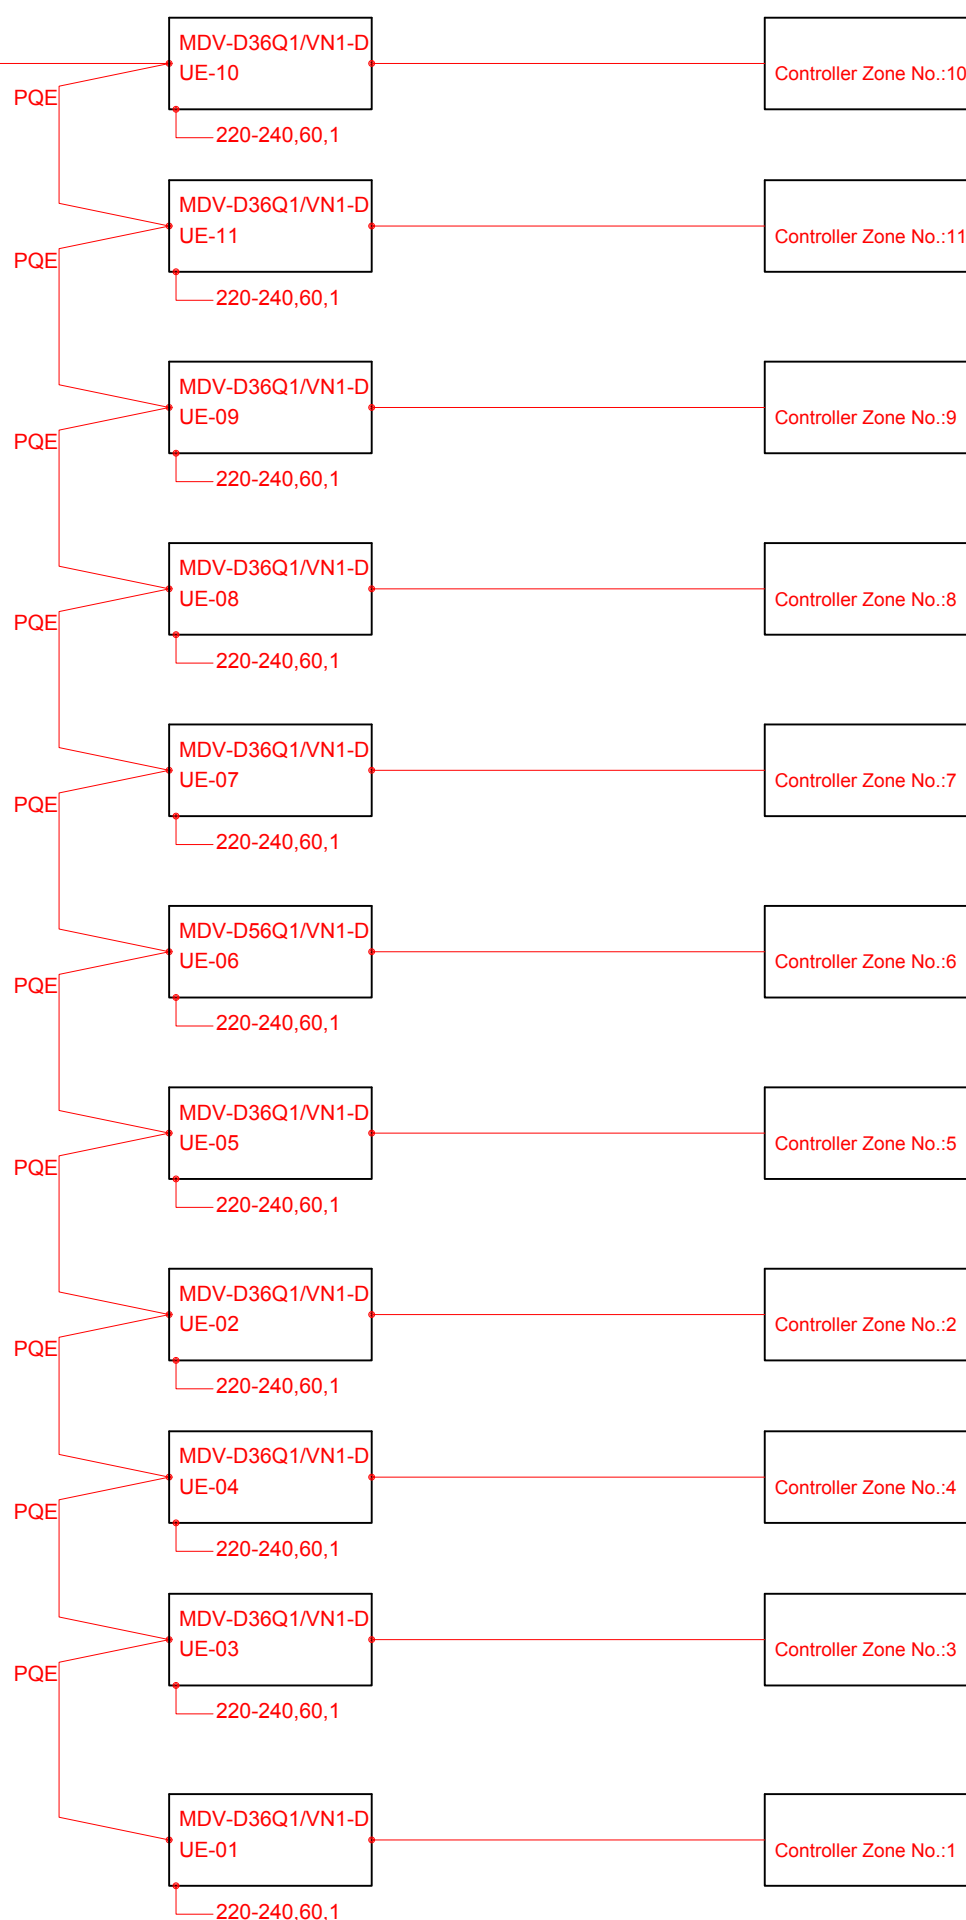

REVISÃO	FEITO POR	DATA	DESCRIÇÃO DA REVISÃO

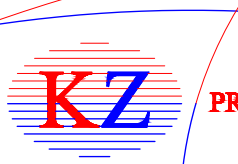

PROJETOS & CLIMATIZAÇÃO

CLIENTE: **GRANDE HOTEL SENAC ÁGUAS DE SÃO PEDRO**

OBRA / LOCAL: **BALNEÁRIO**

SISTEMA: **AR CONDICIONADO VRF, VENTILAÇÃO E EXAUSTÃO**

TÍTULO: **FLUXOGRAMA FRIGORÍGENO VRF UC-01**

FASE DO PROJETO: ☐ EP ☐ AP ☒ PE

DESENHO Nº: **02/03**

DESENHO CAD Nº: PE-BAL-02	DATA: 31/01/2020	FEITO POR: HELIO	RESPONSÁVEL: RICARDO A.M.NOPE	ART	REVISÃO: 0
ESCALA: 1:500	PROJETO Nº: 46				