


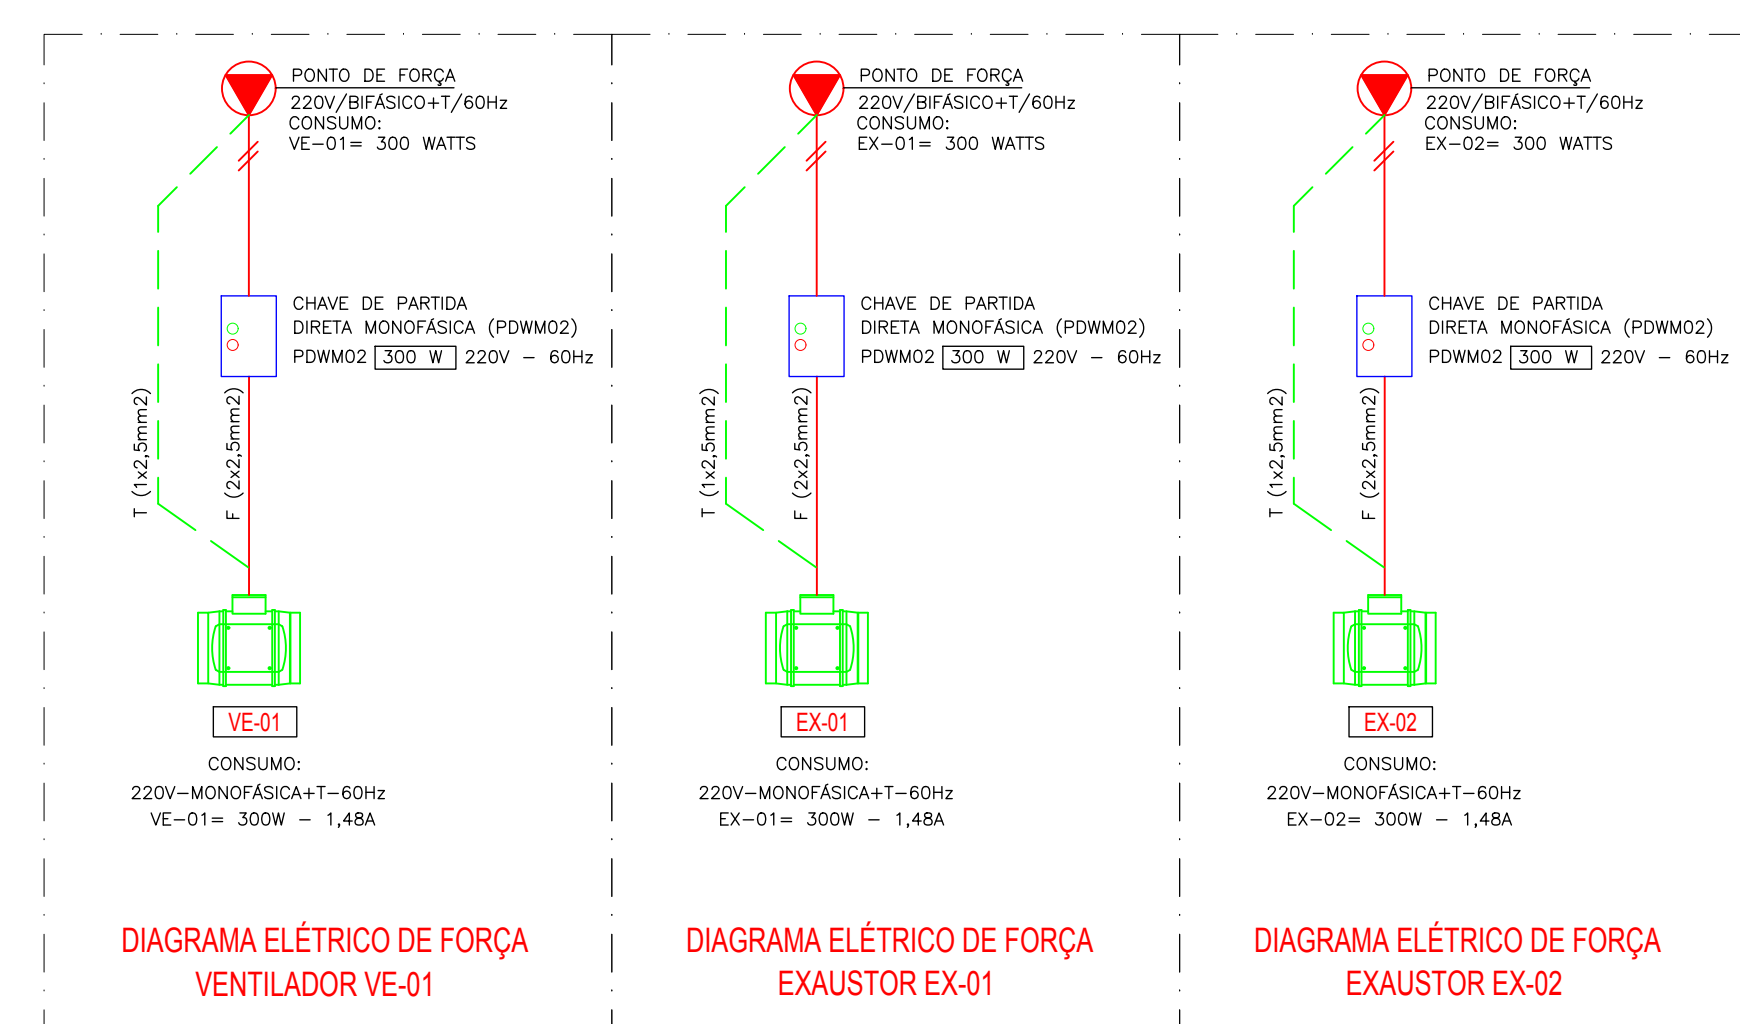

DETALHE DO OLHAL

HASTE ROSQUEADA

OLHAL DE SUSTENTAÇÃO

CLIP DTC 35 mm

FITA DE VEDAÇÃO

DUTO

CANTO DTC 35 mm

PARAFUSO E PORCA DE FIXAÇÃO


DUTO

DETALHE DO CANTO DTC 35 mm

FLANGE DO DUTO DTC VIRADA NA CHAPA DO DUTO

DETALHE DA FLANGE DTC 35 mm

35 mm

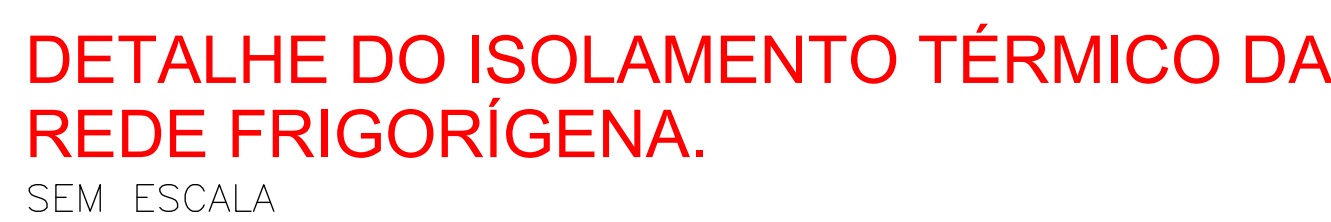

REVISÃO	FEITO POR	DATA	DESCRIÇÃO DA REVISÃO

		PROMOTOS E CLIMATIZAÇÃO	DATA DE EMISSÃO DE: 14/10/2014 Nº. Cadastro: 02 - 02 - 00002-00 Data: 02/11/2014 e-mail: promp@senac.br	
			(Assinatura)	
CLIENTE: GRANDE HOTEL SENAC ÁGUAS DE SÃO PEDRO				
OBRA / LOCAL: BALNEÁRIO				
SISTEMA: AR CONDICIONADO VRF, VENTILAÇÃO E EXAUSTÃO			FAZE O SEU PROJETO:	☐ EP ☐ AP ☒ PE
TÍTULO: DIAGRAMAS ELÉTRICOS E DETALHES			DESENHO Nº: 03/03	
DESENHO CAD Nº: PE-BAL-03	DATA: 31/01/2014	FÉTO POR: HELIO	RESPONSÁVEL: RICARDO A.M.HOPE	ART:
ESCALA: 1:50	PROJETO Nº: 48	REVISÃO: 0		