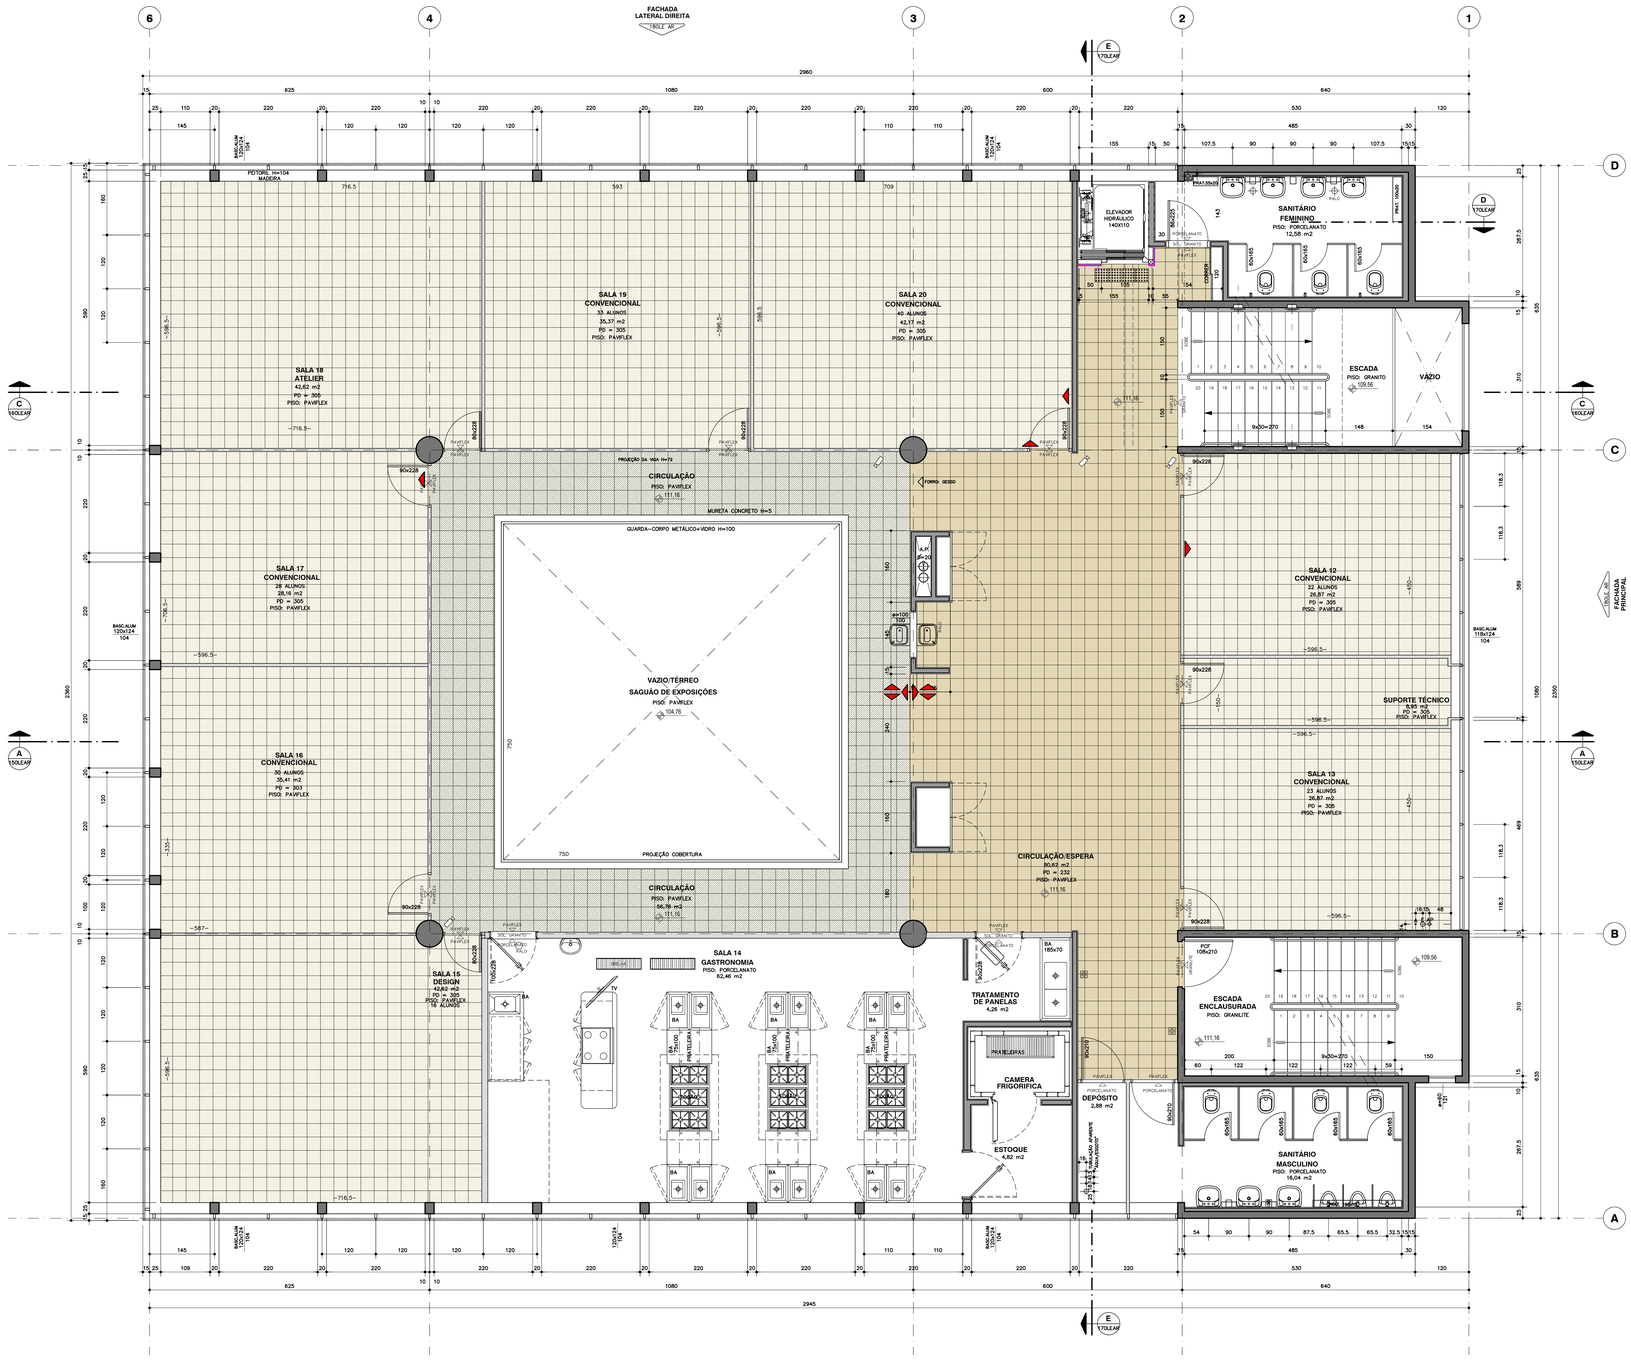

LEGENDA

	NOVA	EXISTENTE
ESTRUTURA DE CONCRETO		
ALVENARIA		
ALVENARIA A DEMOLIR		
DIVISÓRIA DE GESSO		
DIVISÓRIA 1/2 VIDRO		

RELAÇÃO DE FOLHAS

4000 PI – PLANTA PISO / PAVIMENTO TÉRREO
4100 PI – PLANTA PISO / 1º PAVIMENTO
4200 PI – PLANTA PISO / 2º PAVIMENTO
4300 PI – PLANTA PISO / 3º PAVIMENTO

NOTAS

– CONFERIR MEDIDAS NA OBRA
– MEDIDAS EM CM

ÁREAS m2	PREFEITURA	LEVANTAMENTO
ÁREA DO TERRENO	1350,00 m2	1322,75 m2
ÁREA CONSTRUÍDA		
SUBSOLO	128,31 m2	116,40 m2
TÉRREO	575,11 m2	578,23 m2
1º PAVIMENTO	657,59 m2	687,17 m2
2º PAVIMENTO	610,03 m2	630,92 m2
3º PAVIMENTO	610,03 m2	630,92 m2
COBERTURA	147,37 m2	137,11 m2
CAIXA D'ÁGUA SUPERIOR	22,01 m2	22,10 m2
TOTAL ÁREA CONSTRUÍDA	2750,45 m2	2802,85 m2

PISO VINÍLICO DA "TARKETT"

LINHA PAVIFLEX NATURAL COLEÇÃO THRU
COR: 9205113 (MESCLADO CINZA ESCURO)

EM PLACA 30X30cm ESP. 2MM

369,66m2

PISO VINÍLICO DA "TARKETT"

LINHA PAVIFLEX NATURAL COLEÇÃO THRU
COR: 9205918 (MESCLADO CINZA ESCURO)

EM PLACA 30X30cm ESP. 2MM

56,76m2

RODAPÉ DE POLIESTIRENO PARA PISO PAVIFLEX

FABRICANTE: SANTA LUZIA
CÓDIGO: 28730 – 454 RP/CINZA TITANIUM

DIMENSÕES: A=100 X E=13MM

PISO VINÍLICO DA "TARKETT" SOBRE PISO ELEVADO

LINHA SQUARE COLEÇÃO SET
COR: 24006074 (MADEIRADO CLARO)

EM RÉGUA 121,92X22,86cm ESP. 4MM

XX,XX m2

RODAPÉ DE POLIESTIRENO PARA PISO ELEVADO

FABRICANTE: TARKETT
MODELO: XYZ
CÓDIGO: 24005618

DIMENSÕES: A=80 X E= MM

REVISÃO	DATA	MODIFICAÇÃO
R-00	06/01/23	EMISSÃO INICIAL

SÁ MARQUES
Programação Visual
t 7 3266 9083
samarques@terra.com.br
Rua Silva 253 - casa 13
01311-010
São Paulo SP

UNIDADE
SENAC OSASCO

ENDEREÇO
RUA DANTE BATISTON, nº 248
OSASCO - SP

PROJETO
PAGINAÇÃO PISO

FASE DO PROJETO
PROJETO EXECUTIVO

ASSUNTO
PAGINAÇÃO PISO
PAVIMENTO 3º PAVIMENTO

AUTOR DO PROJETO ORIGINAL
BONILHA & SANCOVSKI ARQUITETOS S/C LTDA.

DESENHISTA	COLABORAÇÃO
VÂNIA	FERNANDO
DATA ENVIO	DATA EMISSÃO
JANEIRO 2023	JANEIRO 2023
PROJETO NÚMERO	ESCALA
--	1:50

ARQUIVO
OSA-4300-PI-3PAV-PISO-PE-R00 - Bind

REVISÃO R-00 **FOLHA** 4300 PI