




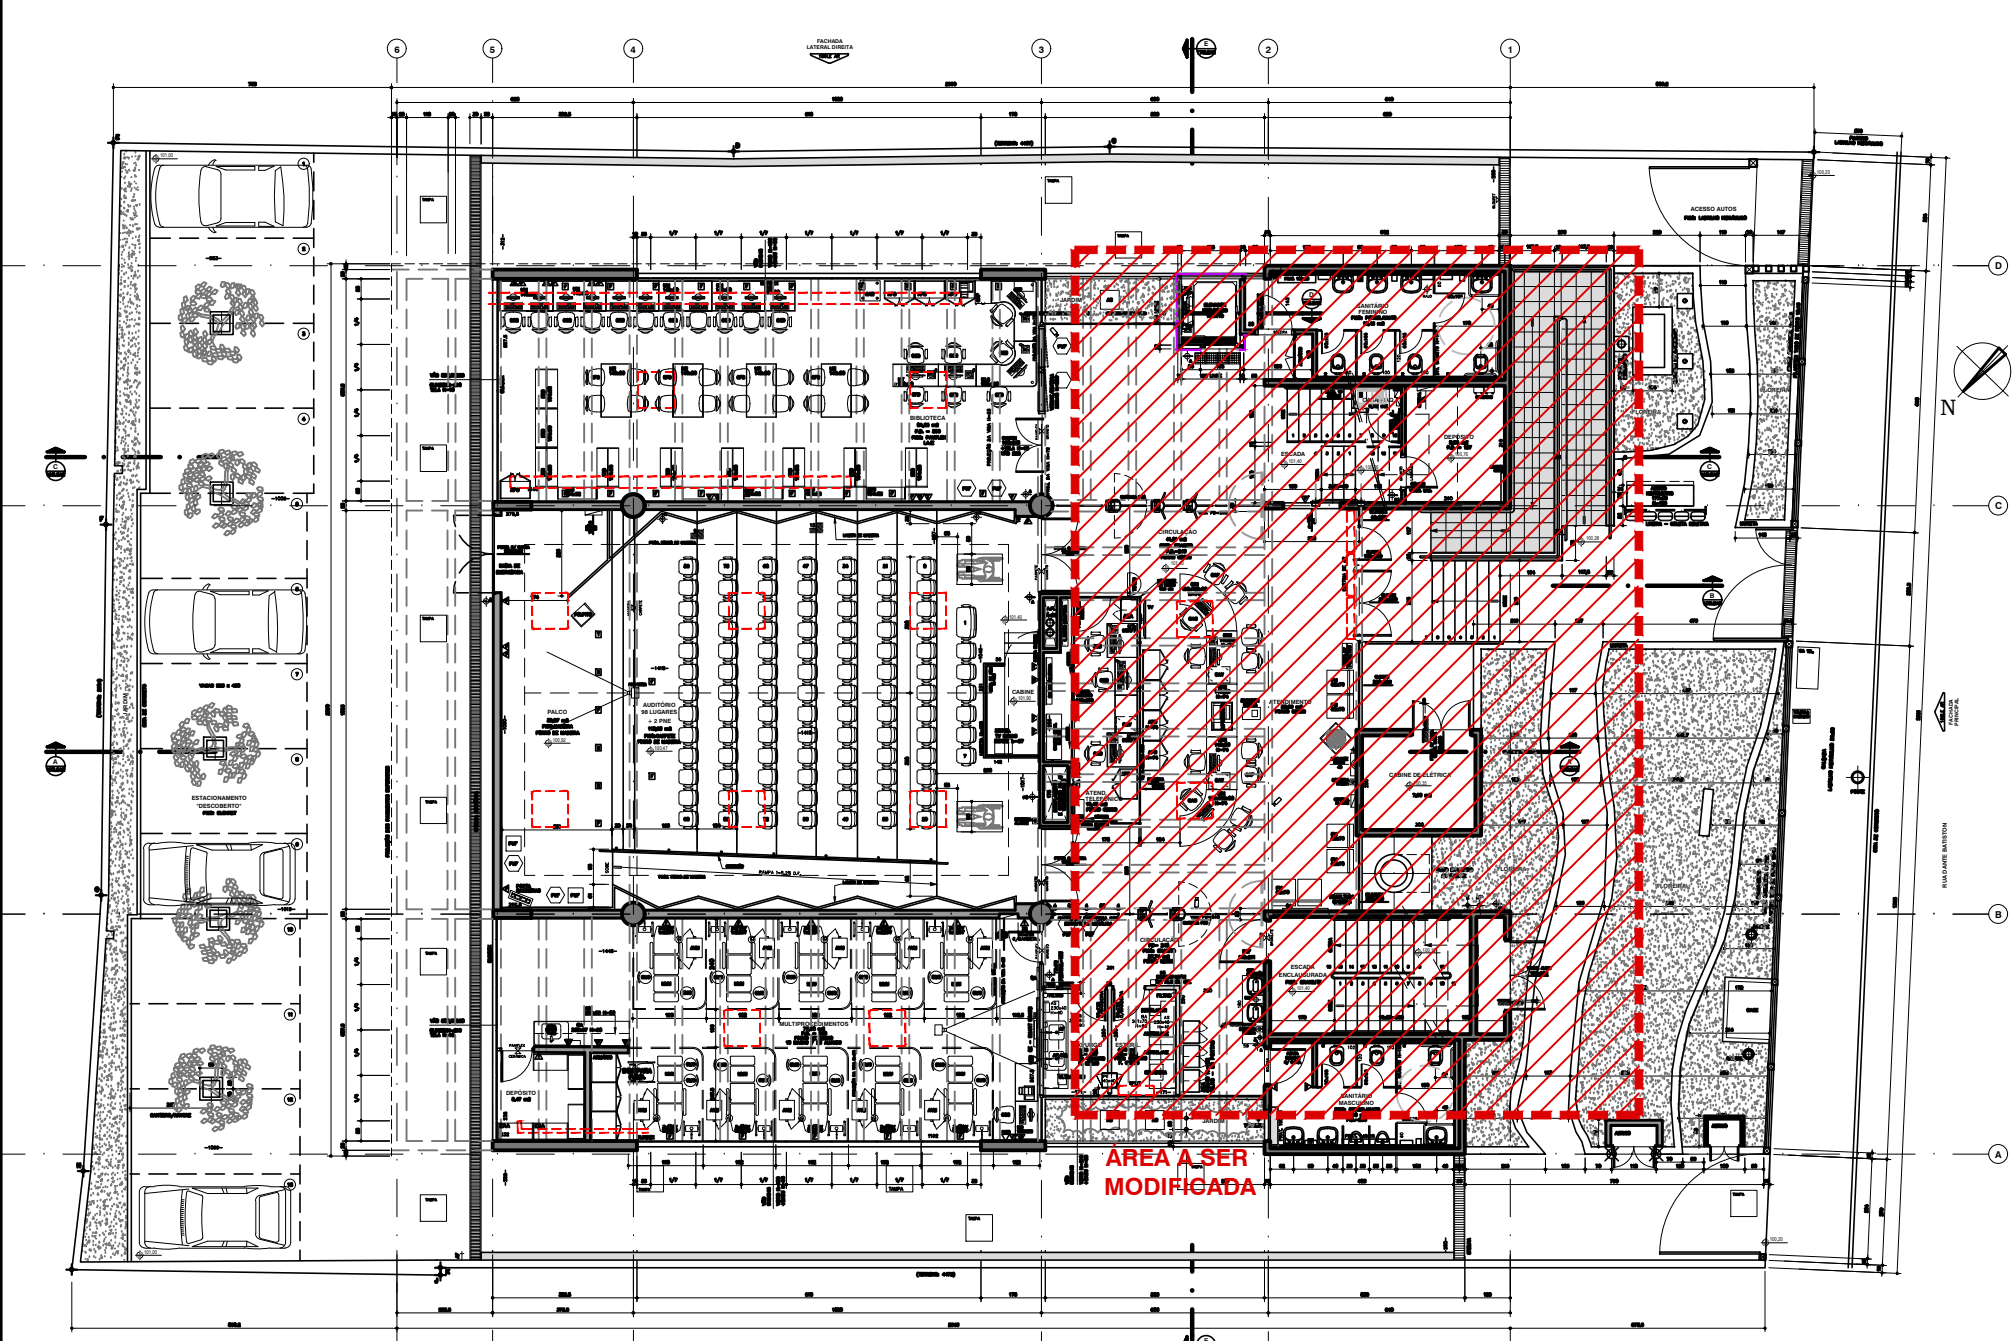


PLANTA PAV. TÉRREO - LOCALIZAÇÃO - ATENDIMENTO
ESCALA 1:500

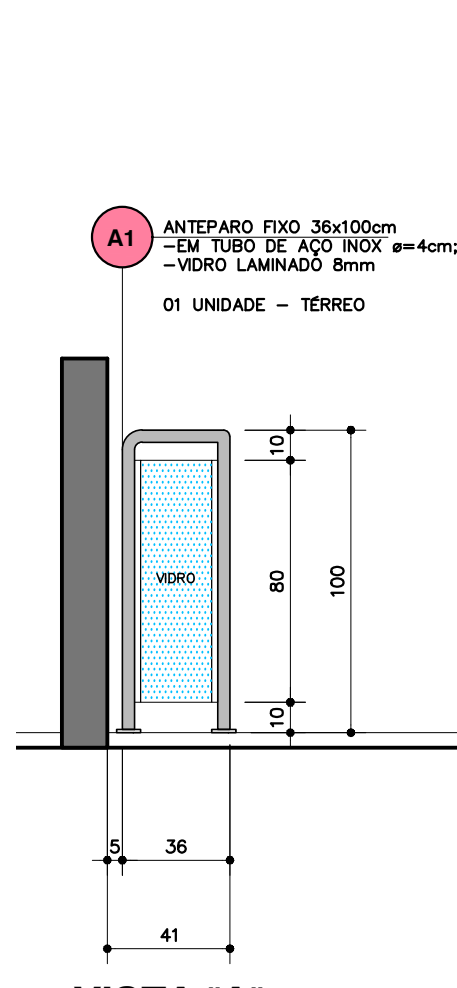


VISTA "A"
ESCALA 1:25

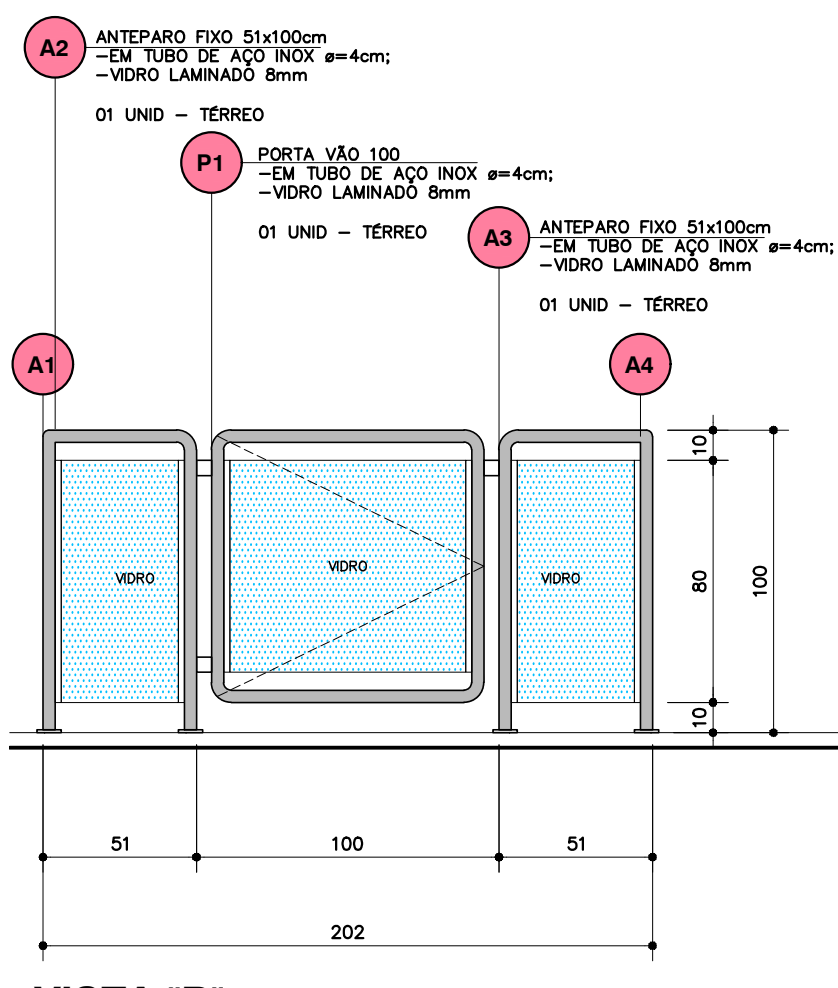


VISTA "B"
ESCALA 1:25

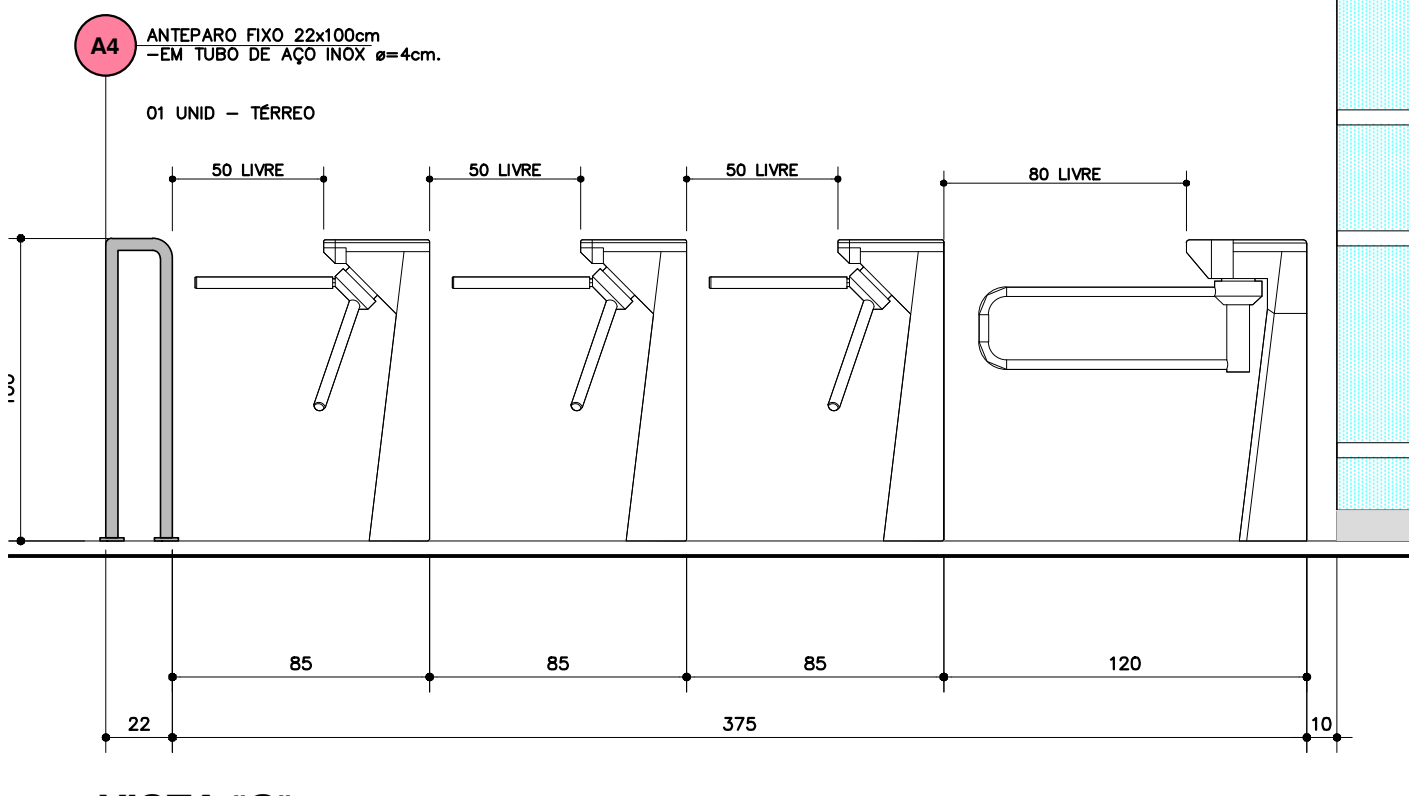

VISTA "C"
ESCALA 1:25

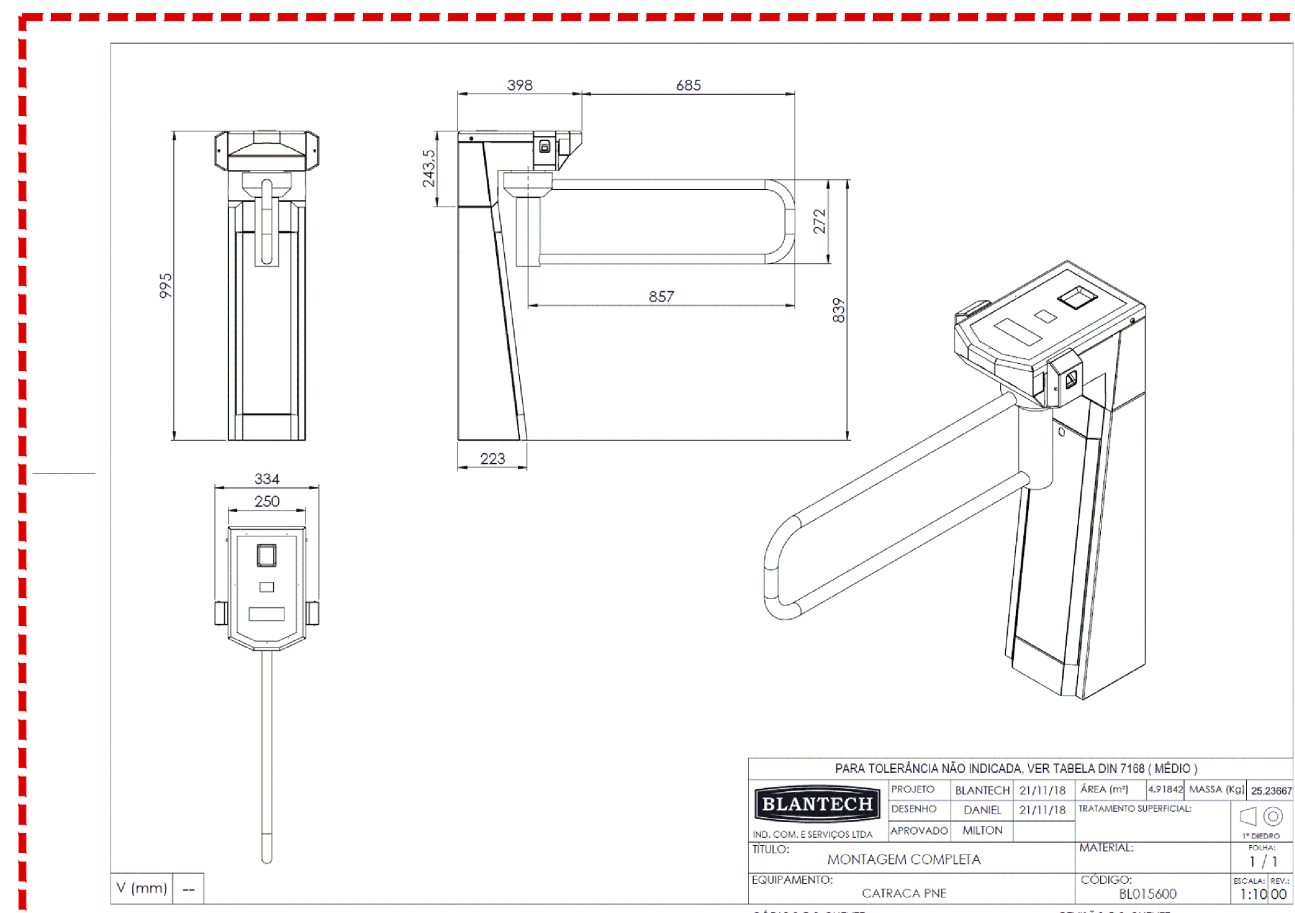

CATraca PNE
S/ESC

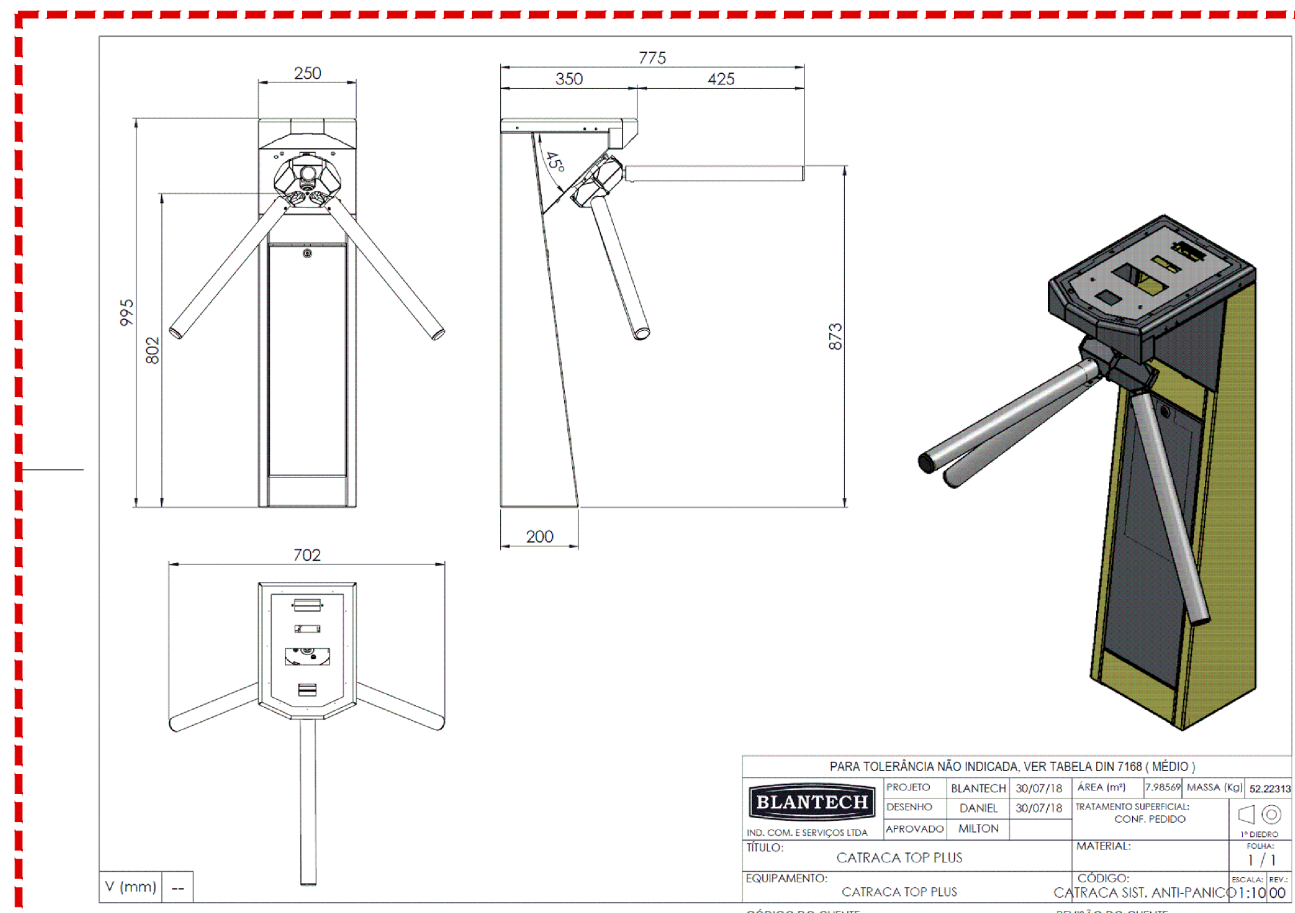

CATraca PADRÃO
S/ESC

LEGENDA MÓVEIS

MTK	— MESA DE TRABALHO	P	— PEQUENA
MTK	— MESA P/ TELEMARKETING	M	— MÉDIA
MAN	— MESA AUXILIAR P/ NOTEBOOK	G	— GRANDE

BR — BALCÃO DE RECEPÇÃO
APB — ARMÁRIO C/ 2 PORTAS BAIXO H=75cm

LEGENDA MÓVEIS

CAB	— CADETEIRO AUTOPORTANTE BAIXO P/ CPU
CAF	— CADEIRA P/ ATENDIMENTO FIXA
CAG	— CADEIRA P/ ATENDENTE GRATÓRIA
CCB	— CADEIRA GRATÓRIA C/ BRAÇO
PM	— POLTRONA TIPO MÓDULO

LEGENDA

MÓVEIS	NOVO	EXISTENTE
COR MADERADO		
MÓVEIS EM AÇO		
ASSENTOS		
MÓVEIS RELOCADOS		

LEGENDA

PONTOS	NOVO	EXISTENTE
FORÇA		
TELEFONE		
REDE		
TV		
USB		

LEGENDA

MICRO	TELEFONE
NOTEBOOK	PSL. PAINEL SOM/LUZ
IMPRESSORA	EXTINTOR
TELEVISÃO	BOTONEIRA ALARME

LEGENDA

NOVA	EXISTENTE
ESTRUTURA DE CONCRETO	
ALVENARIA	
ALVENARIA A DEMOLIR	
DIVISÓRIA DE GESSO	
DIVISÓRIA 1/2 VÍDEO	

RELACÃO DE FOLHAS

ÁREAS m2	PROTEÇÃO	LEVANTAMENTO
2011 AF — ARRANJO FÍSICO / ATENDIMENTO-DIVISÓRIAS	ÁREA DO TERRENO	1350,00 m2 1322,75 m2
2011 AR — ARQUITETURA / ATENDIMENTO-DIVISÓRIAS	ÁREA CONSTRUÍDA	128,31 m2 116,40 m2
5011 LU — LUMINOTÉCNICA / ATENDIMENTO	SUBSOLO	575,11 m2 578,23 m2
	1º PAVIMENTO	657,59 m2 687,17 m2
	2º PAVIMENTO	610,03 m2 630,92 m2
	3º PAVIMENTO	610,03 m2 630,92 m2
	COBERTURA	147,37 m2 137,11 m2
	CAIXA D'ÁGUA SUPERIOR	22,01 m2 22,10 m2
	TOTAL ÁREA CONSTRUÍDA	2750,45 m2 2802,85 m2

NOTAS


— CONFERIR MEDIDAS NA OBRA
— MEDIDAS EM CM

R-00 28/11/22 EMISSÃO INICIAL
REVISÃO DATA MODIFICAÇÃO




UNIDADE
SENAC OSASCO
ENDEREÇO
RUA DANTE BATISTON, nº 248
OSASCO - SP
PROJETO
ARRANJO FÍSICO
FASE DO PROJETO
PROJETO EXECUTIVO
ATENDIMENTO
PLANTA DO PAV. TÉRREO

AUTOR DO PROJETO ORIGINAL
BONILHA & SANCOSKI ARQUITETOS S/C LTDA.
DESENHISTA
COLABORAÇÃO
VÂNIA
FERNANDO
DATA ENVIO
NOVEMBRO 2022
DATA EMISSÃO
NOVEMBRO 2022
PROJETO NÚMERO
ESCALA
1:50

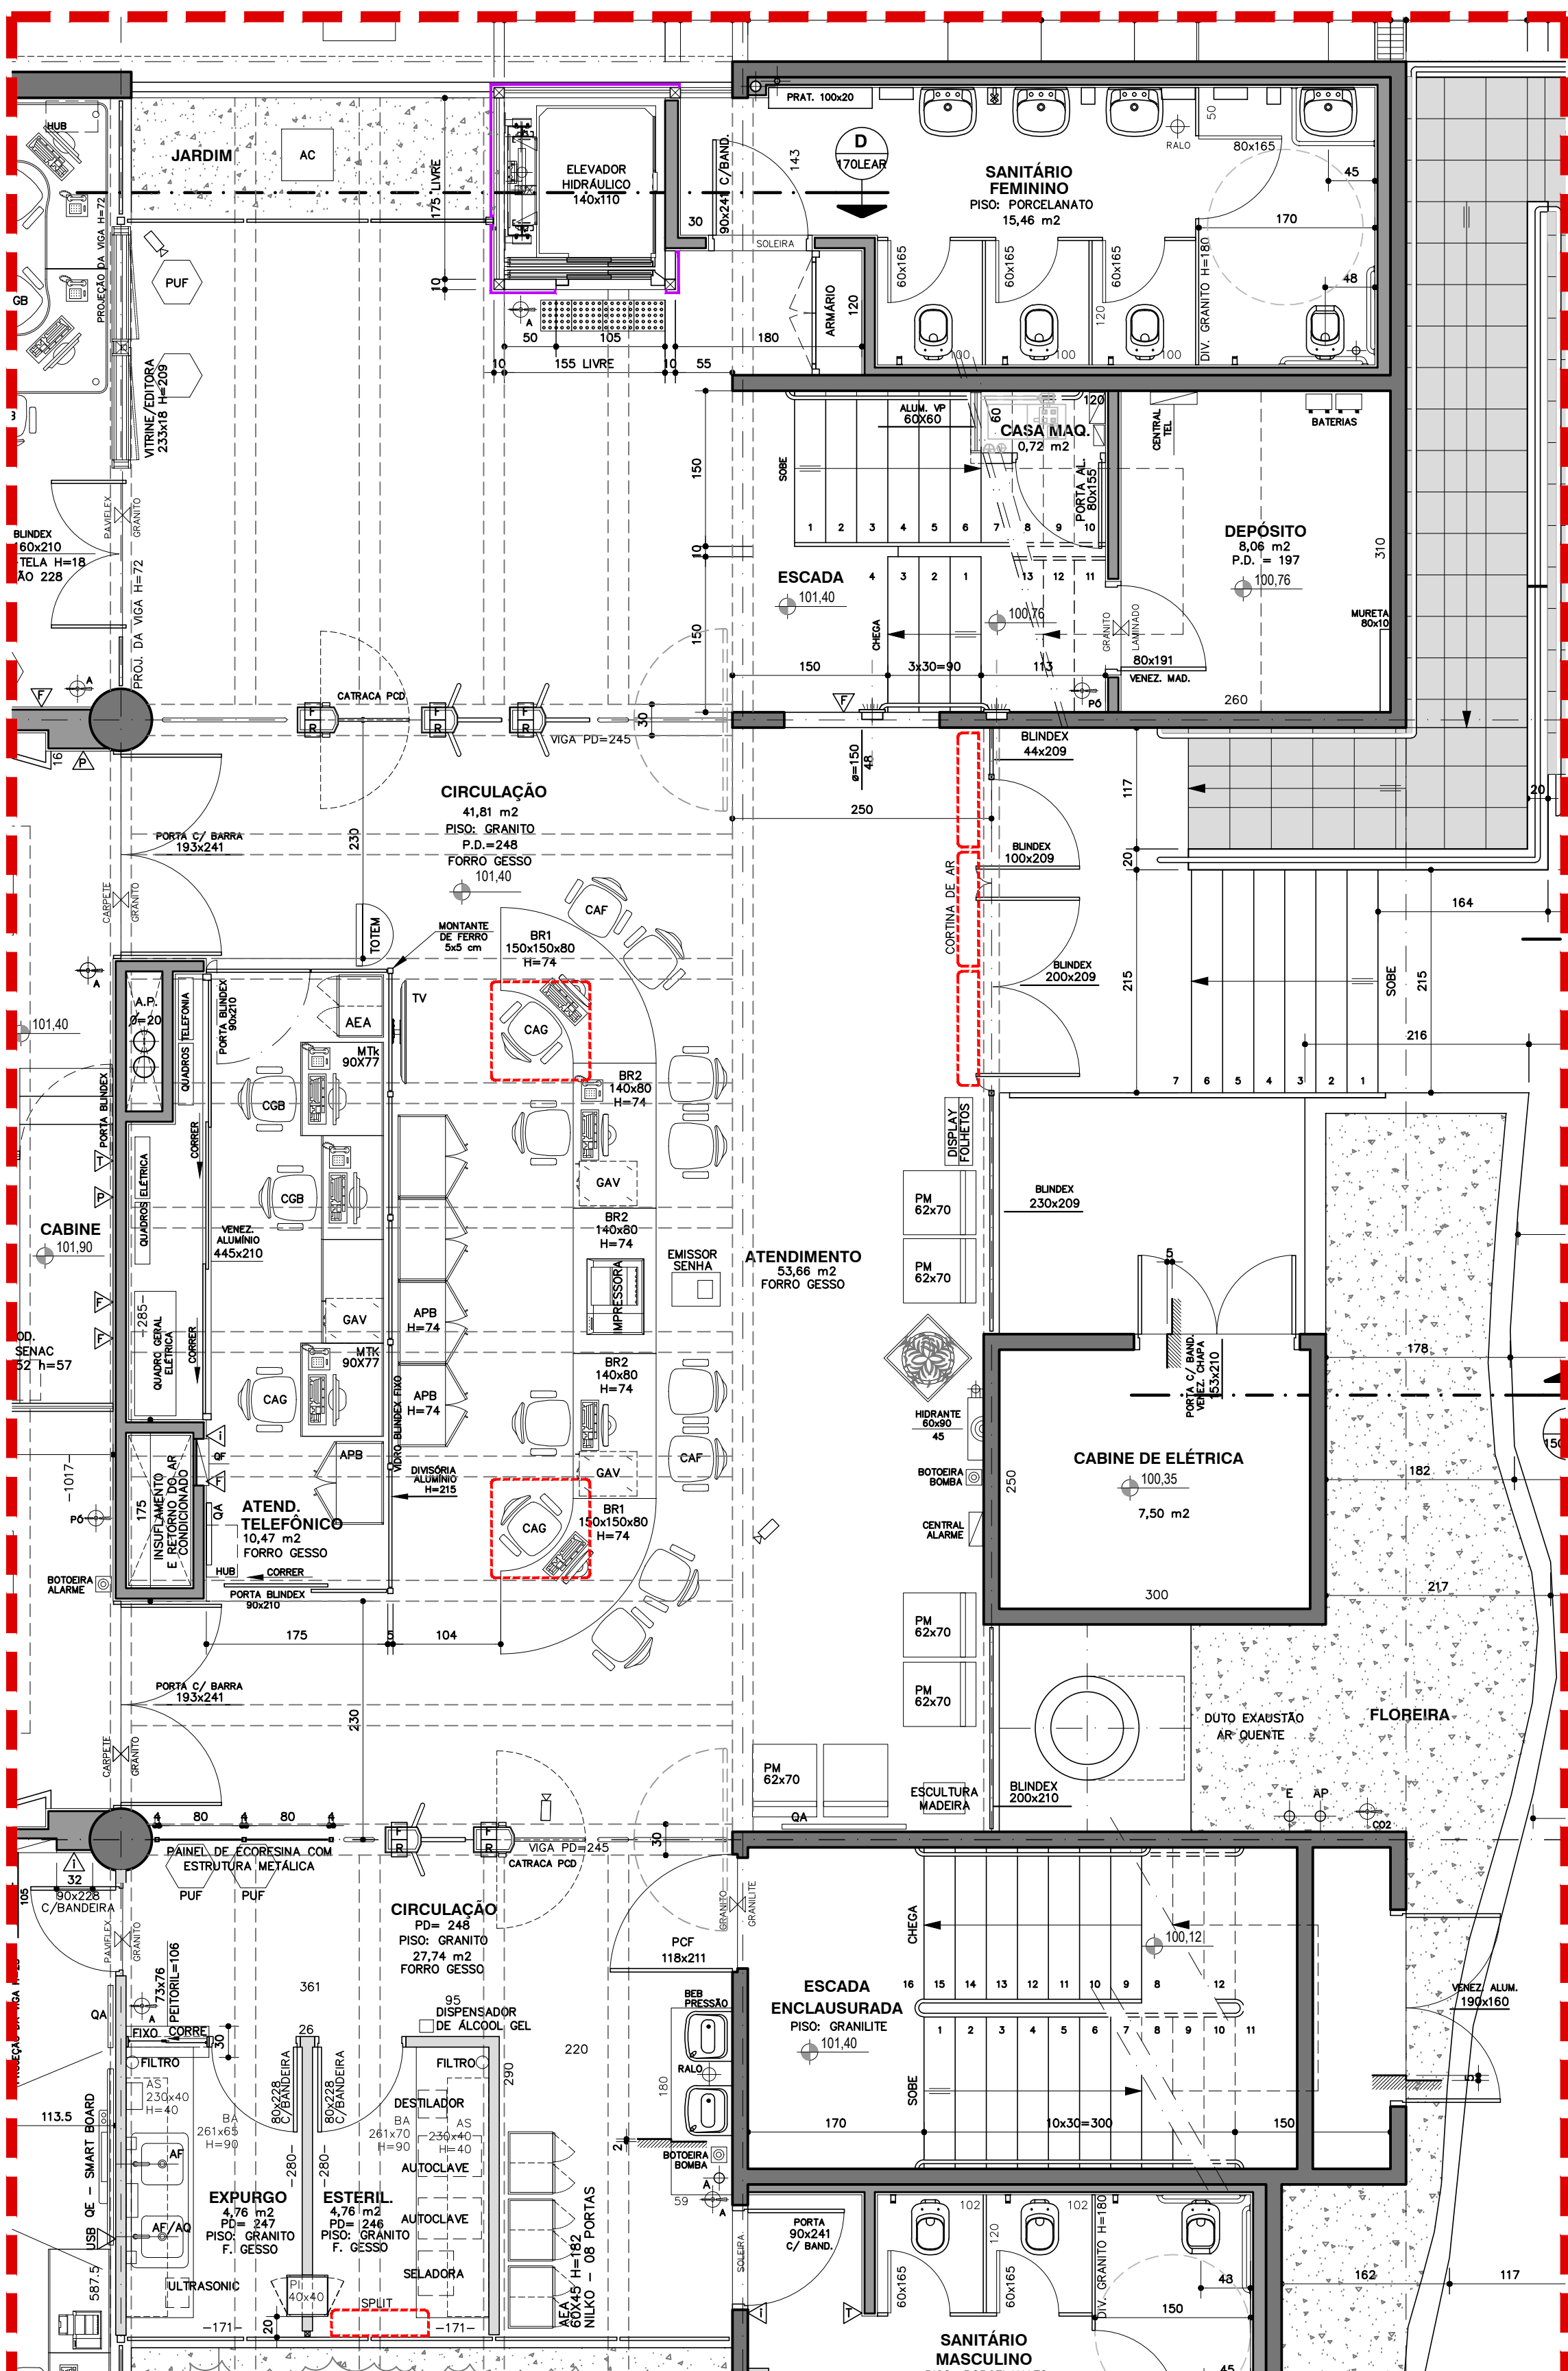

PLANTA PAV. TÉRREO - ATENDIMENTO - LEVANTAMENTO
ESCALA 1:50

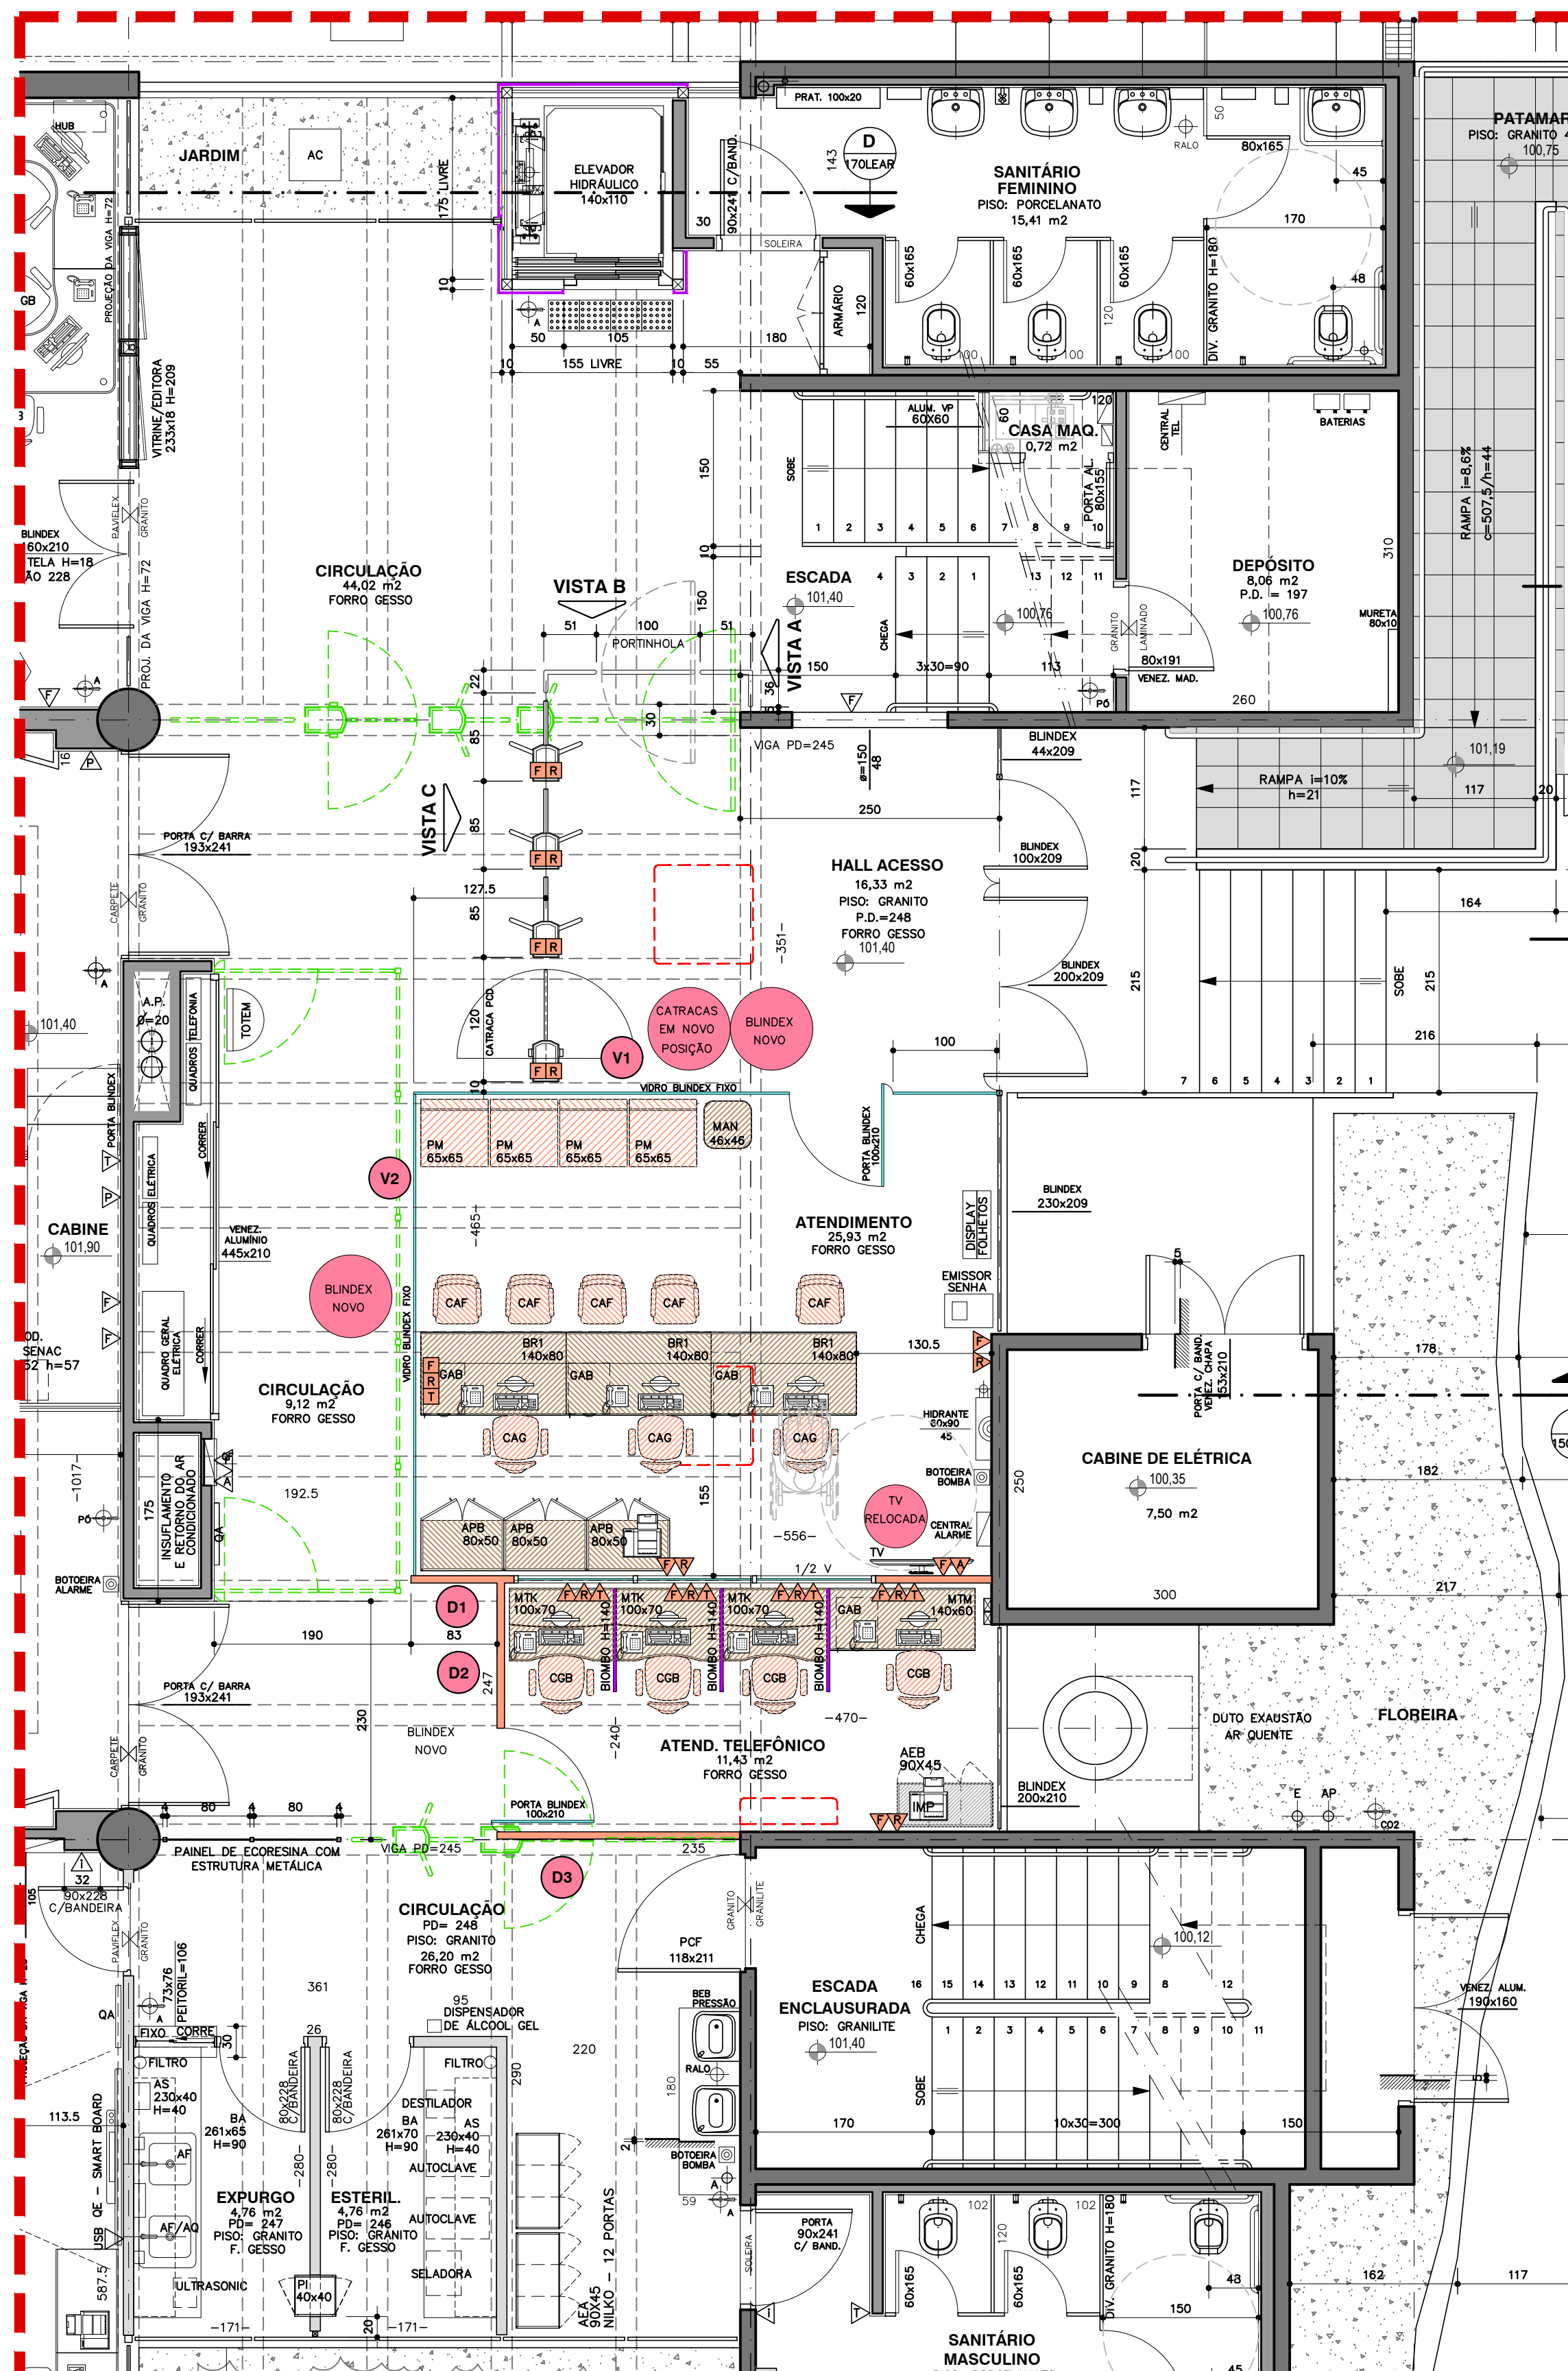

PLANTA PAV. TÉRREO - ATENDIMENTO - PROJETO
ESCALA 1:50