


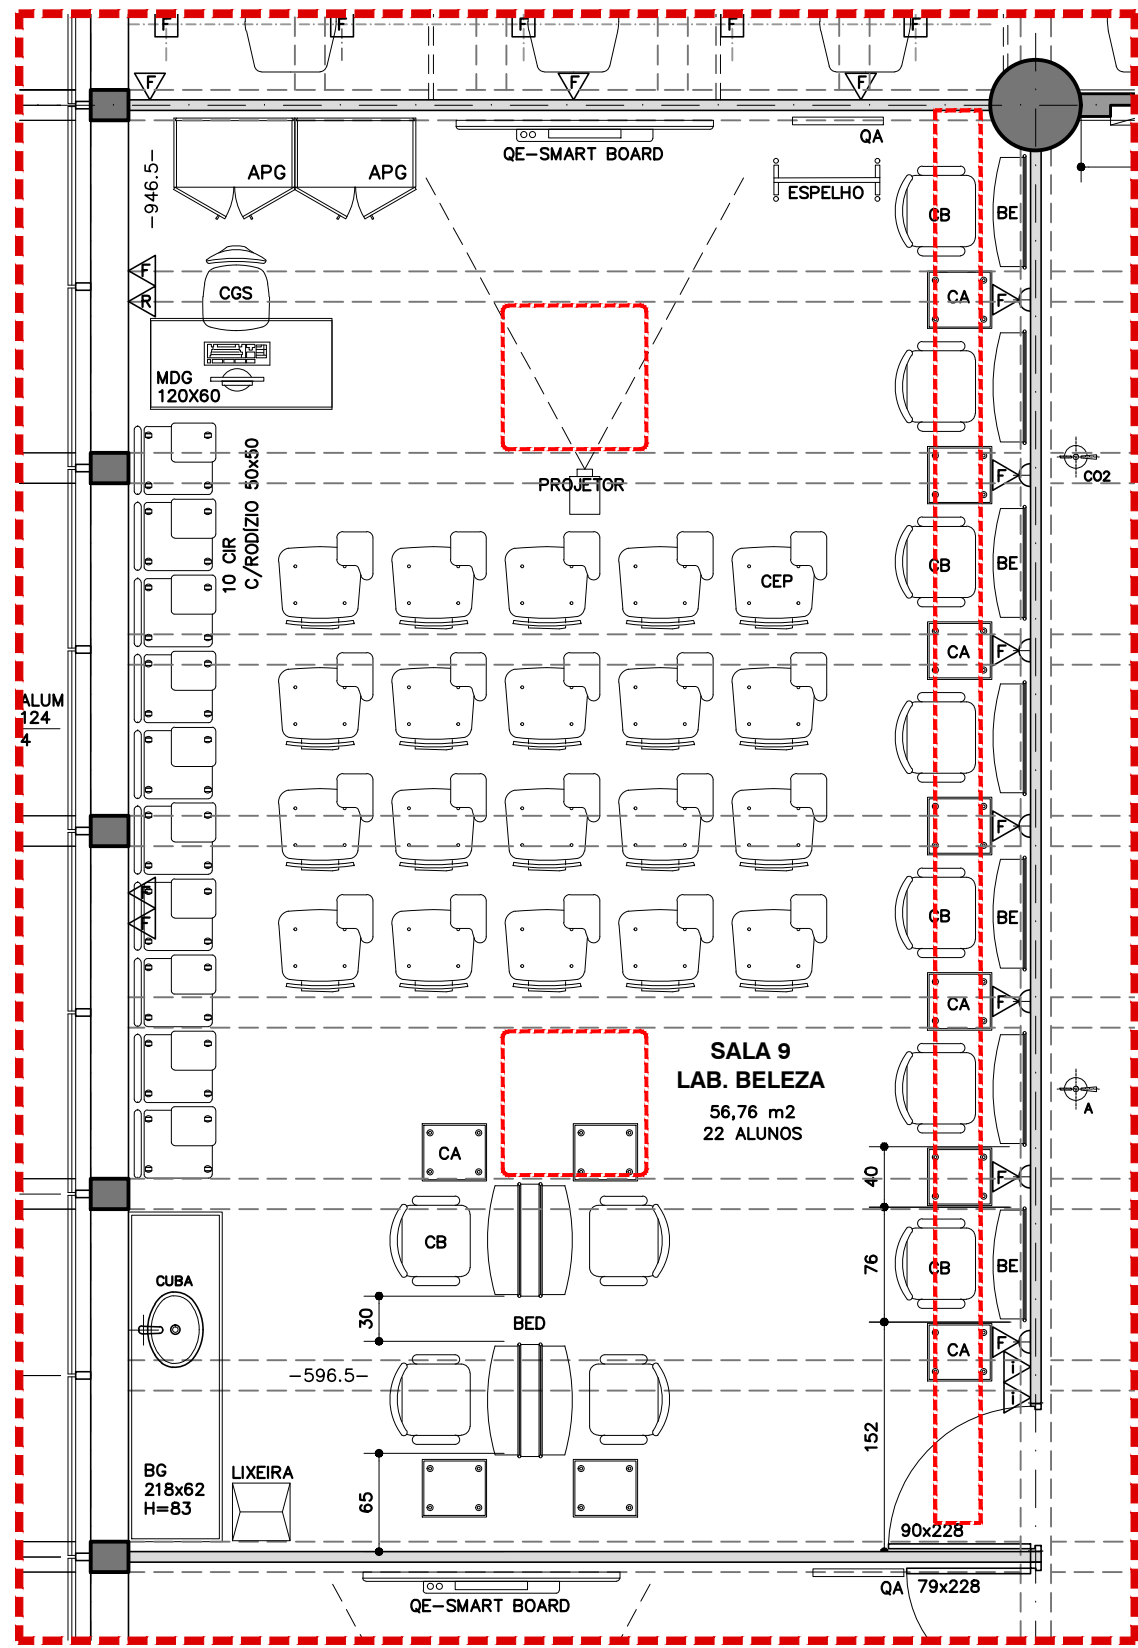


ARRANJO FISICO - LEVANTAMENTO
PLANTA 2º PAV. - LABORATÓRIO BELEZA

ESCALA 1:50


NOTA:

- PARA CADA BANCADA COM ESPELHO, 02 PONTOS DE FORÇA 220V;
- 01 PONTO PARA ARANDELA E 01 INTERRUPTOR POR BANCADA COM ESPELHO;
- PARA BANCADA COM CUBAS, VER DETALHAMENTO DA BANCADA;

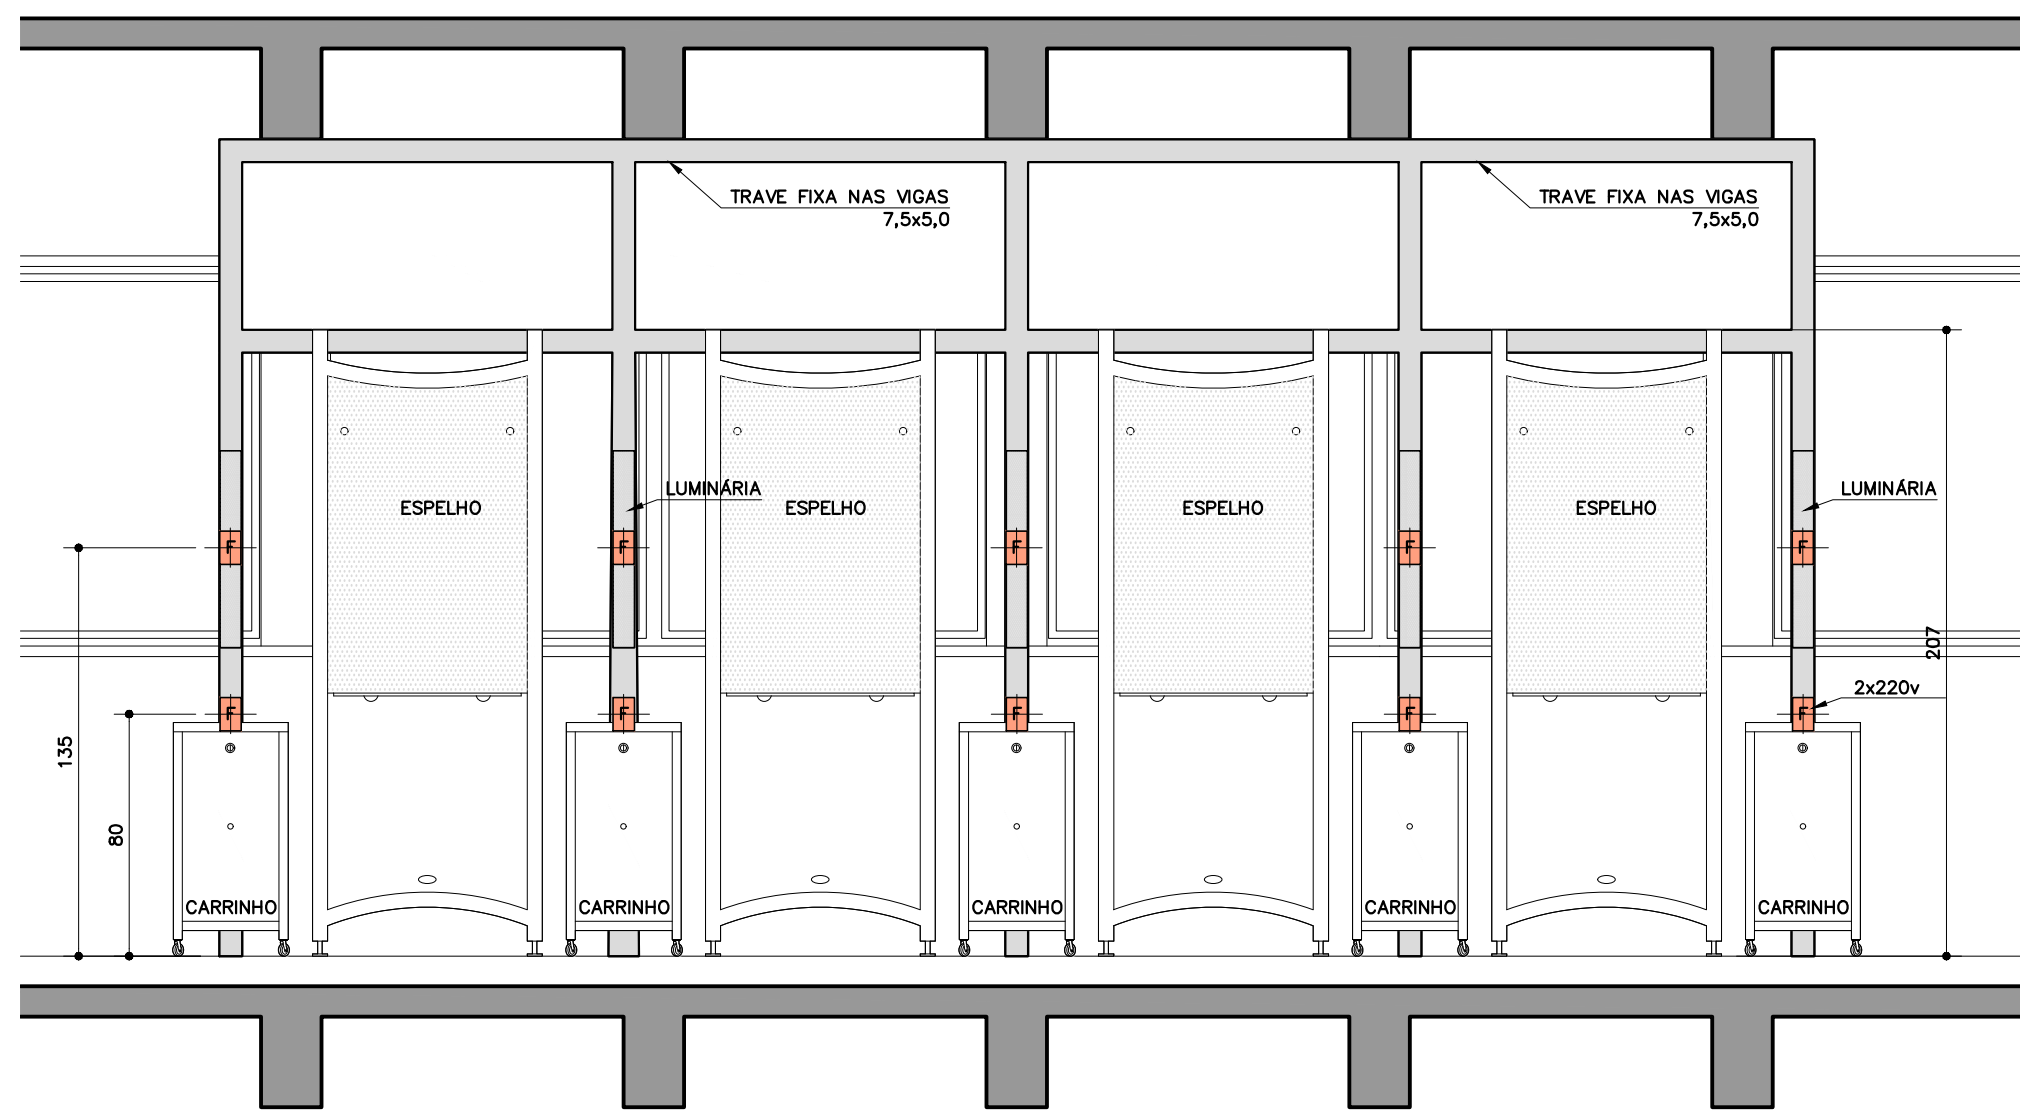

ELEVAÇÃO COM FIXAÇÃO DAS BANCADAS
LAB. BELEZA 2º PAV

ESCALA 1:25

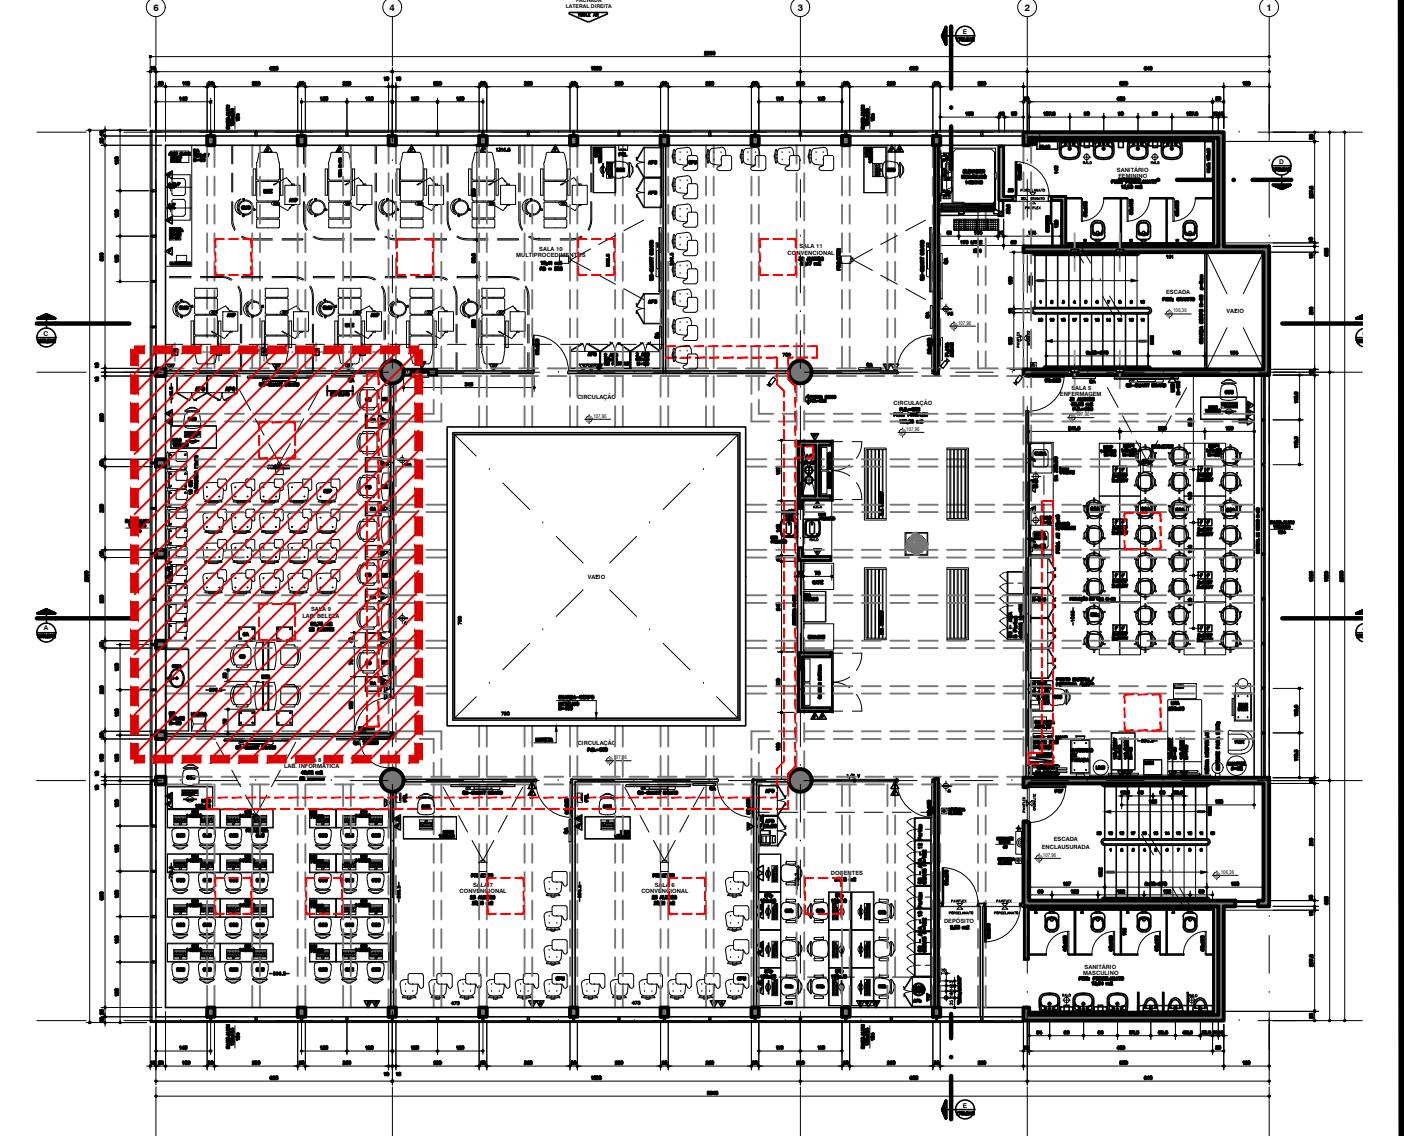

LOCALIZAÇÃO
PLANTA 2º PAV. - LABORATÓRIO BELEZA

ESCALA 1:200

LEGENDA	NOVO	EXISTENTE
MÓVEIS		
COR ARGILA		
MARCENARIA		
MARCENARIA C/ TAMPO DE AÇO		
MÓVEIS EM AÇO		
ASSENTOS		

LEGENDA	NOVO	EXISTENTE
PONTOS		
FORÇA		
TELEFONE		
REDE		
USB		

LEGENDA	NOVA	EXISTENTE
ESTRUTURA DE CONCRETO		
ALVENARIA		
ALVENARIA A DEMOLIR		
DIVISÓRIA DE GESSO		
DIVISÓRIA 1/2 VIDRO		

LEGENDA	MICRO	TELEFONE
NOTEBOOK		
IMPRESSORA		
TELEVISÃO		
BOTOEIRA ALARME		

RELAÇÃO DE FOLHAS	NOVA	EXISTENTE
ÁREAS m2		
ÁREA DO TERRENO		
ÁREA CONSTRUÍDA		
SUBSOLO		
TÉRREO		
1º PAVIMENTO		
2º PAVIMENTO		
3º PAVIMENTO		
COBERTURA		
CAIXA D'ÁGUA SUPERIOR		
TOTAL ÁREA CONSTRUÍDA		

NOTAS	NOVA	EXISTENTE
CONFERIR MEDIDAS NA OBRA		
MEDIDAS EM CM		


RELAÇÃO DE FOLHAS	NOVA	EXISTENTE
ÁREAS m2		
ÁREA DO TERRENO		
ÁREA CONSTRUÍDA		
SUBSOLO		
TÉRREO		
1º PAVIMENTO		
2º PAVIMENTO		
3º PAVIMENTO		
COBERTURA		
CAIXA D'ÁGUA SUPERIOR		
TOTAL ÁREA CONSTRUÍDA		

NOTAS	NOVA	EXISTENTE
CONFERIR MEDIDAS NA OBRA		
MEDIDAS EM CM		

R-00	17/11/22	EMIÇÃO INICIAL
REVISÃO	DATA	MODIFICAÇÃO
SENAC		
UNIDADE		
SENAC OSASCO		
ENDEREÇO		
RUA DANTE BATISTON, nº 248		
OSASCO - SP		
PROJETO		
ARRANJO FÍSICO		
FASE DO PROJETO		
PROJETO EXECUTIVO		
ASSUNTO		
LABORATÓRIO BELEZA		
2º PAVIMENTO - SALA 09		
ARQUIVO		
OSA-2201-AF-2PAV-LabBeleza-PE-R00 - Blind		
REVISÃO		
FOLHA		


SA MARQUES	Programação Visual
T 11 3264 9683	sanamarcos@terra.com.br
Rua Silva 203 - casa 13	01351-010
São Paulo SP	

AUTOR DO PROJETO ORIGINAL	BONILHA & SANCOVSKI ARQUITETOS S/C LTDA.
DESENHISTA	RICARDO
COLABORAÇÃO	FERNANDO
DATA ENVIO	NOVEMBRO 2022
DATA EMISSÃO	NOVEMBRO 2022
PROJETO NÚMERO	ESCALA
INDICADA	
ARQUIVO	OSA-2201-AF-2PAV-LabBeleza-PE-R00 - Blind
REVISÃO	FOLHA

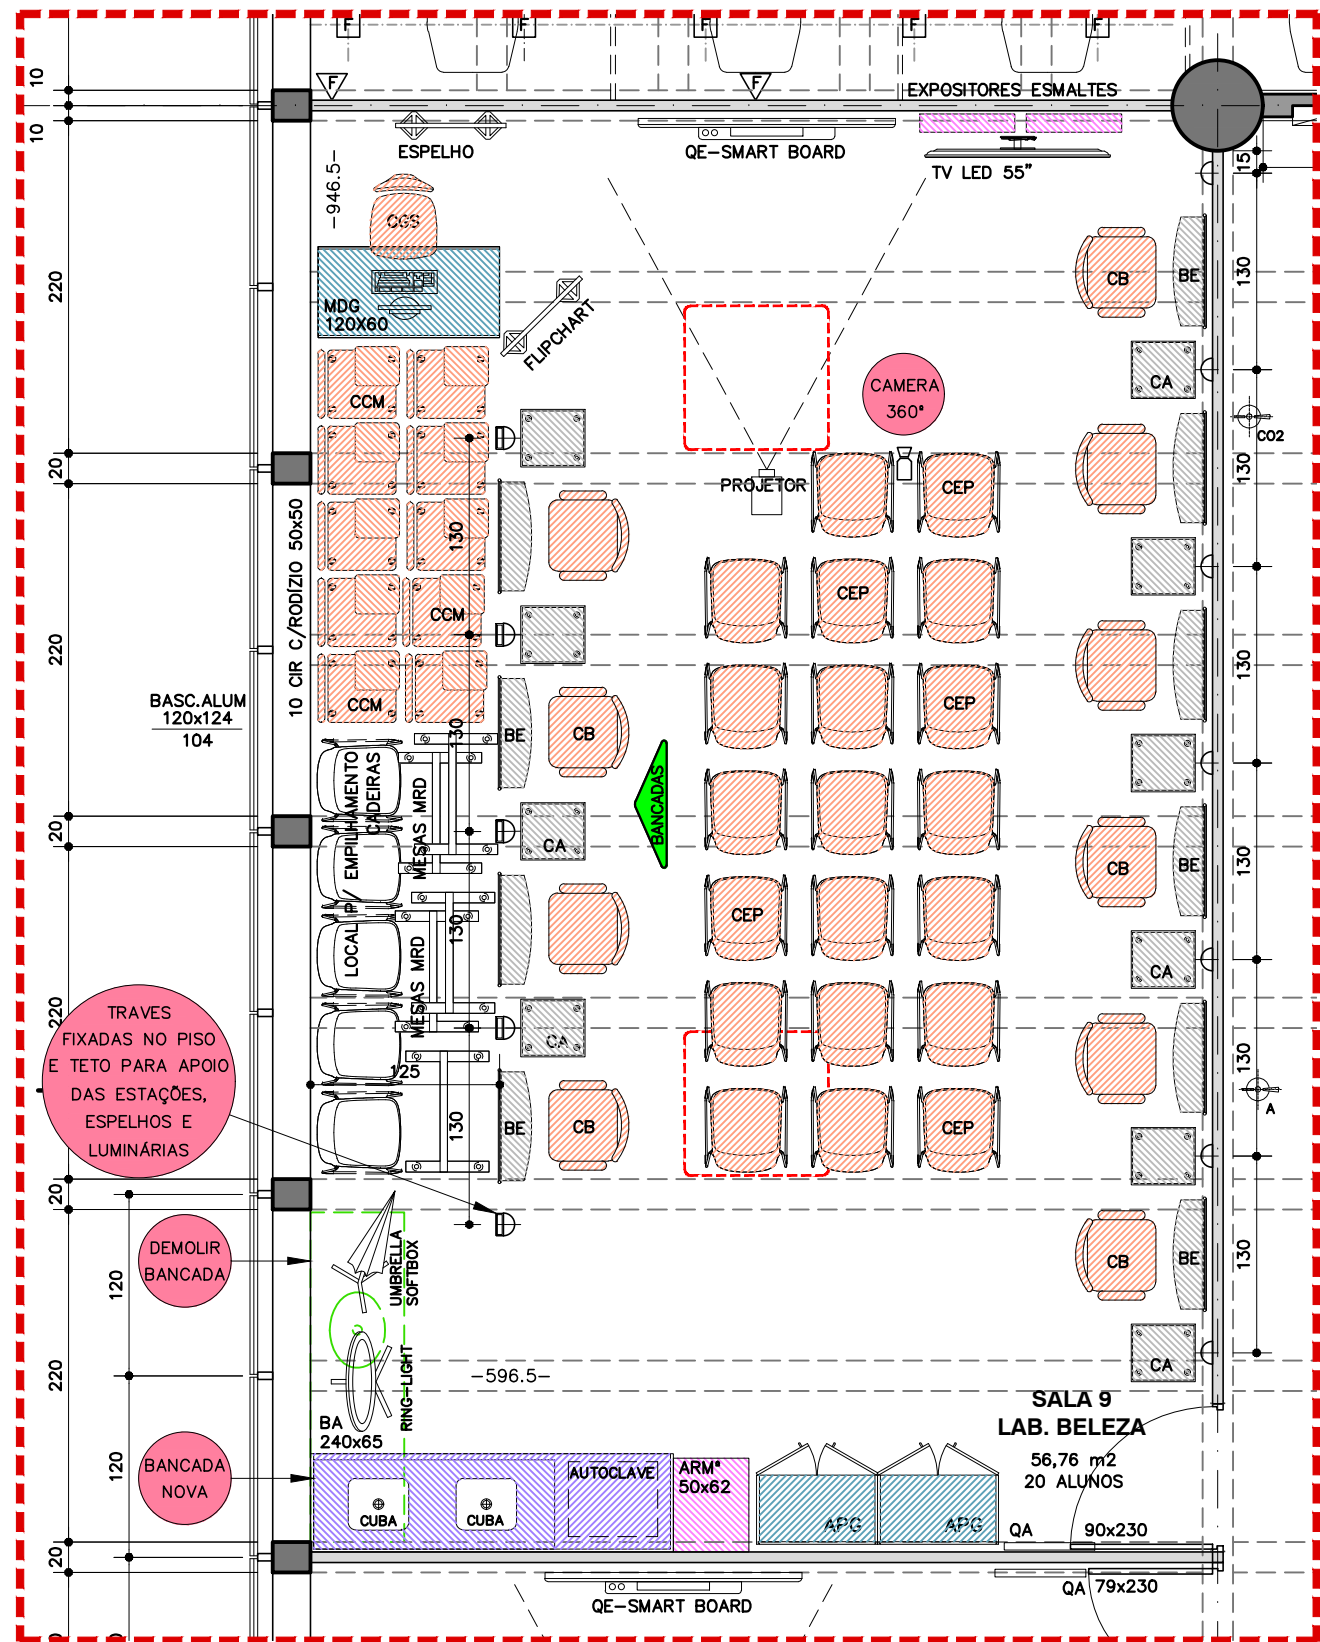


MONTAGEM "A" - MAQUIAGEM
PLANTA 2º PAV. - LABORATÓRIO BELEZA

ESCALA 1:50

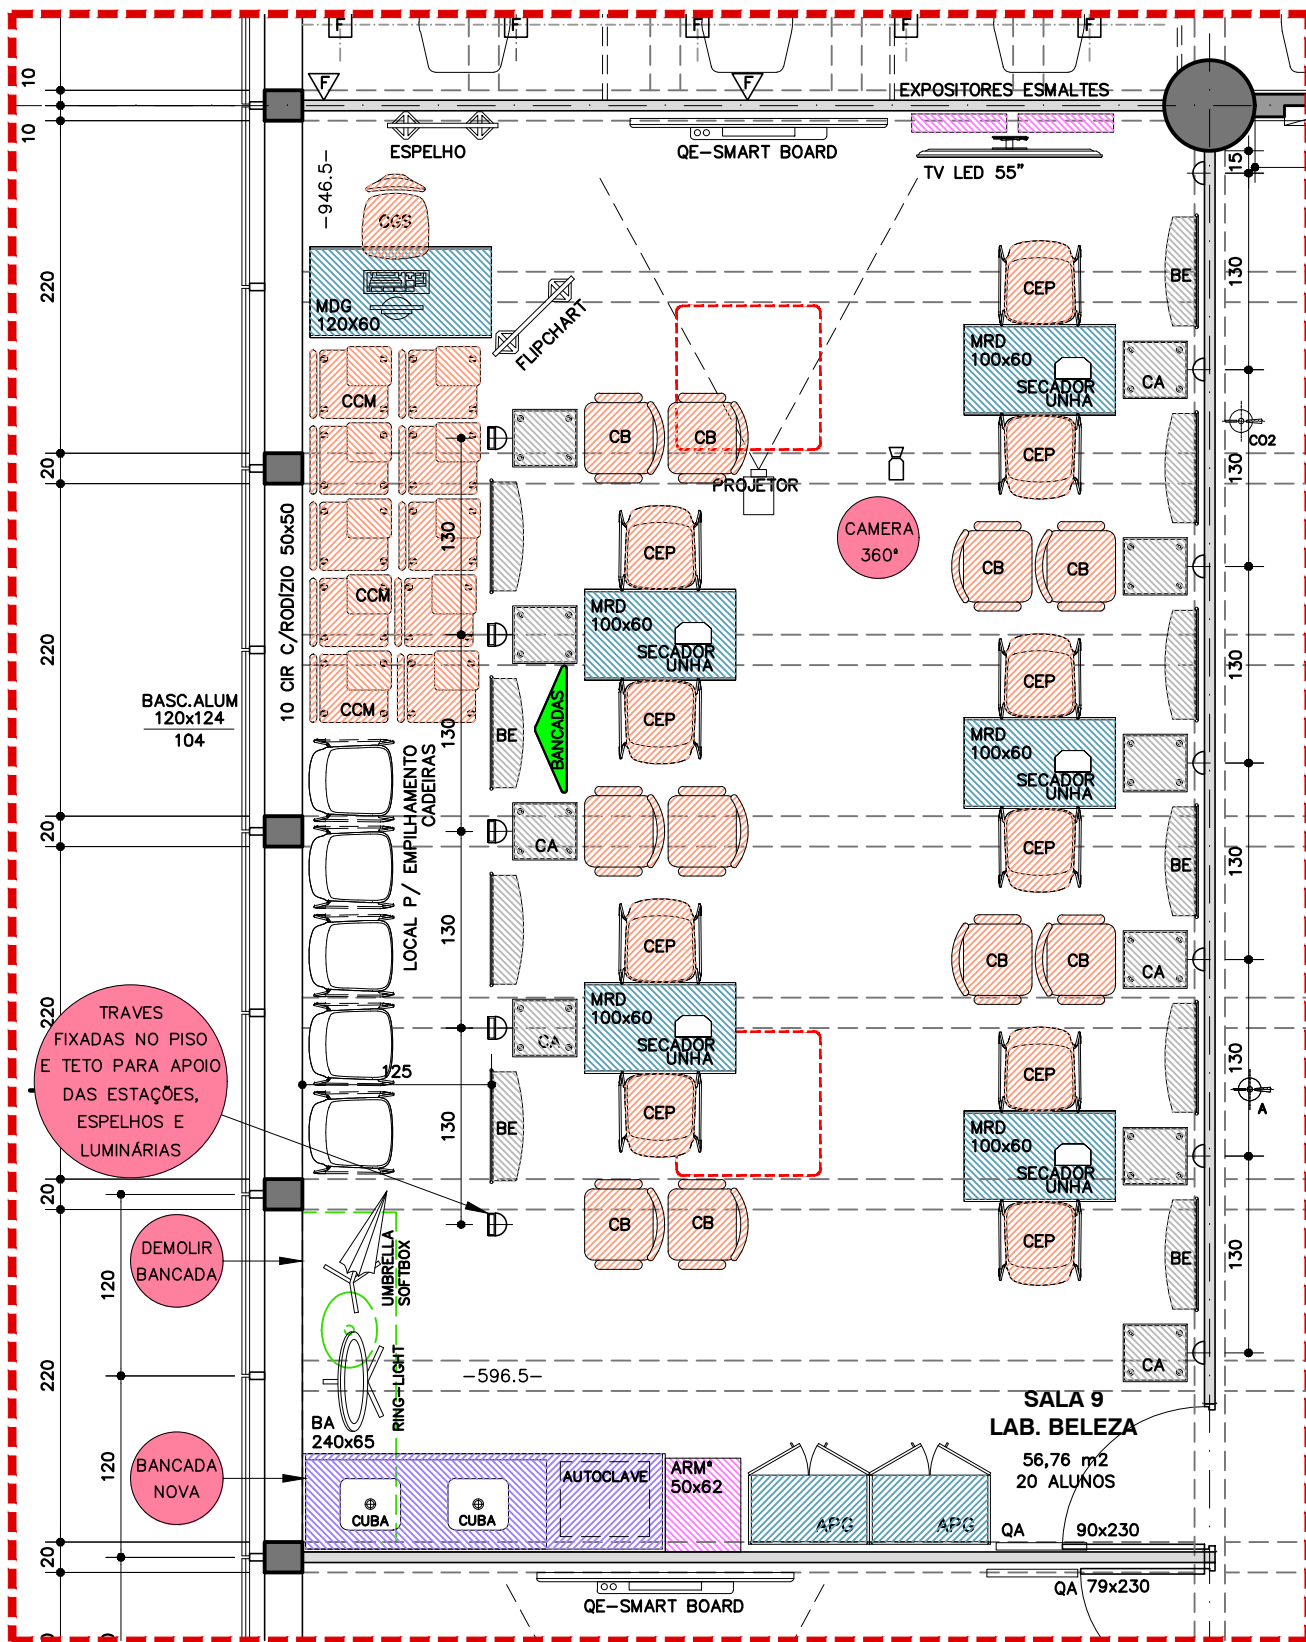

MONTAGEM "B" - ALONGAMENTO DE UNHAS
PLANTA 2º PAV. - LABORATÓRIO BELEZA

ESCALA 1:50

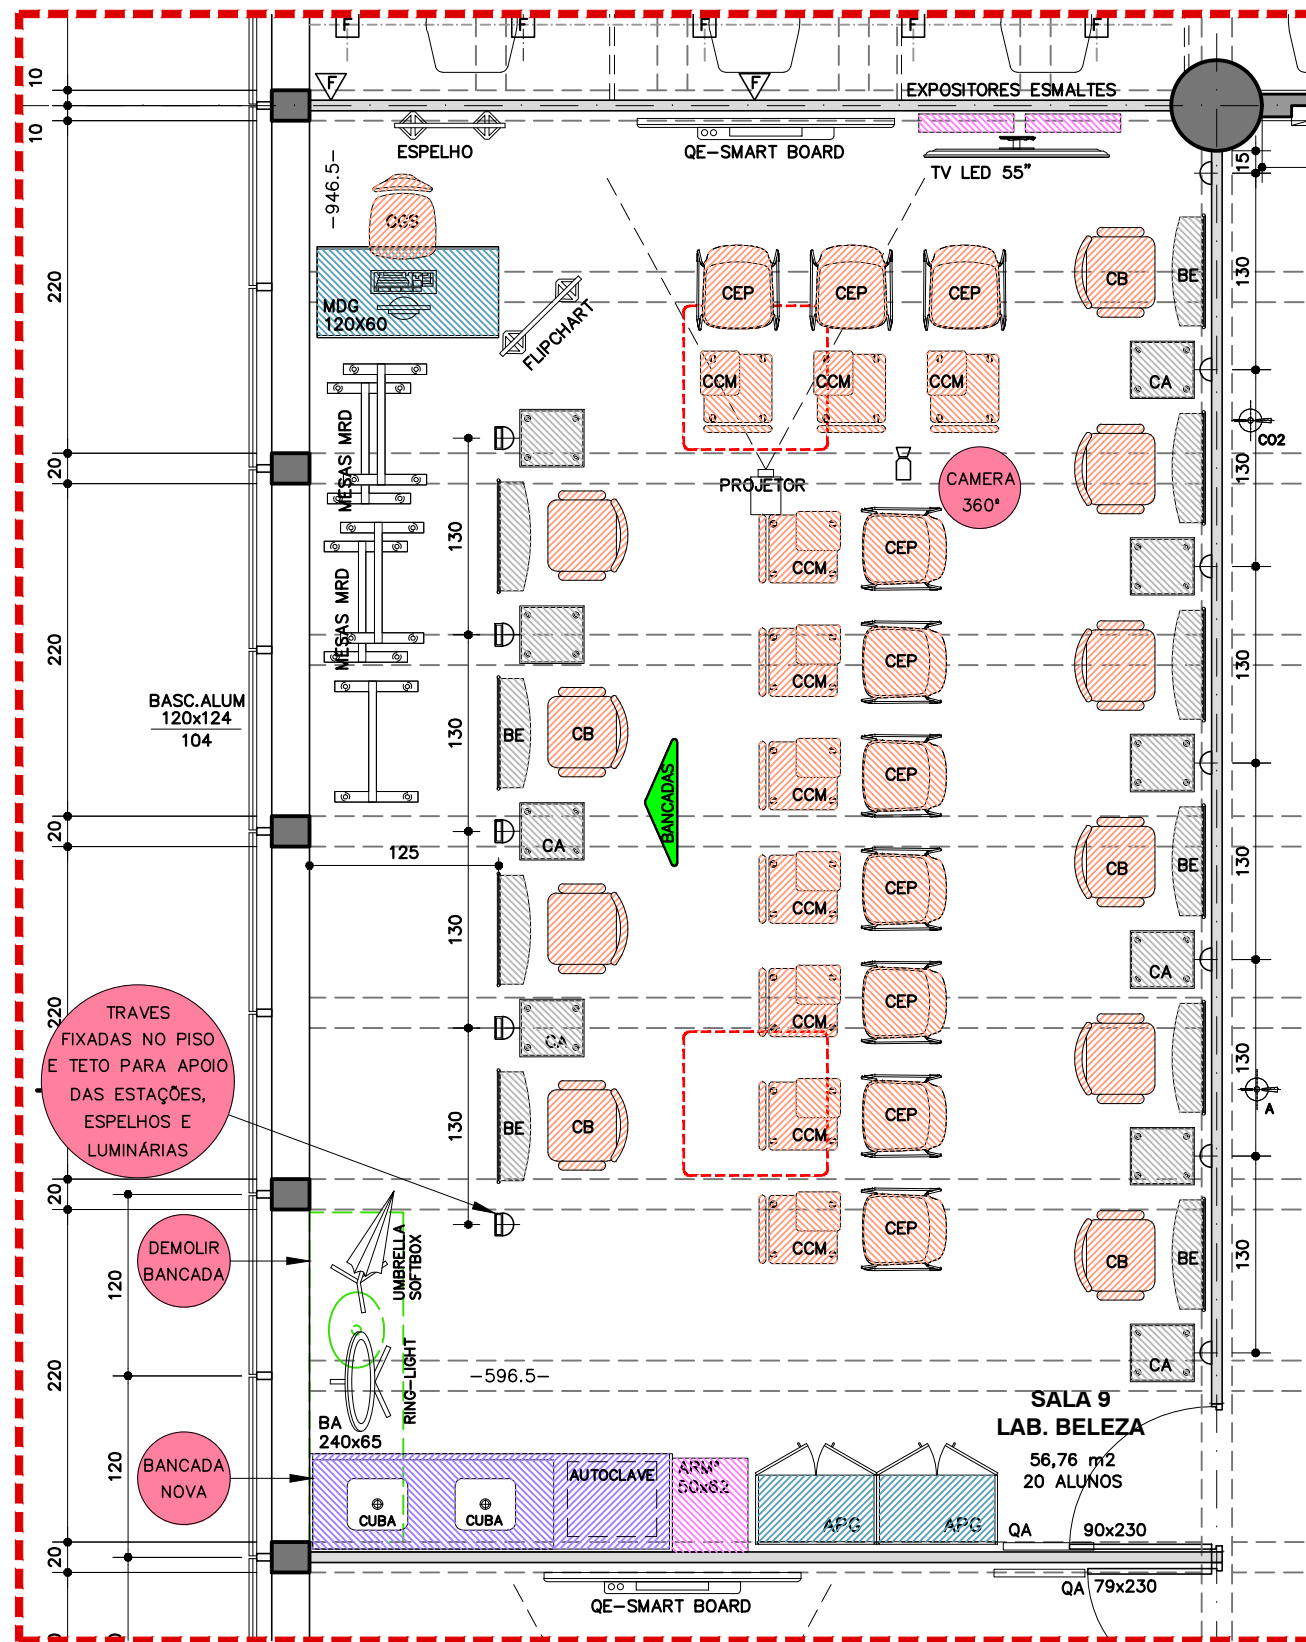

MONTAGEM "C" - MANICURE E PEDICURE
PLANTA 2º PAV. - LABORATÓRIO BELEZA

ESCALA 1:50