
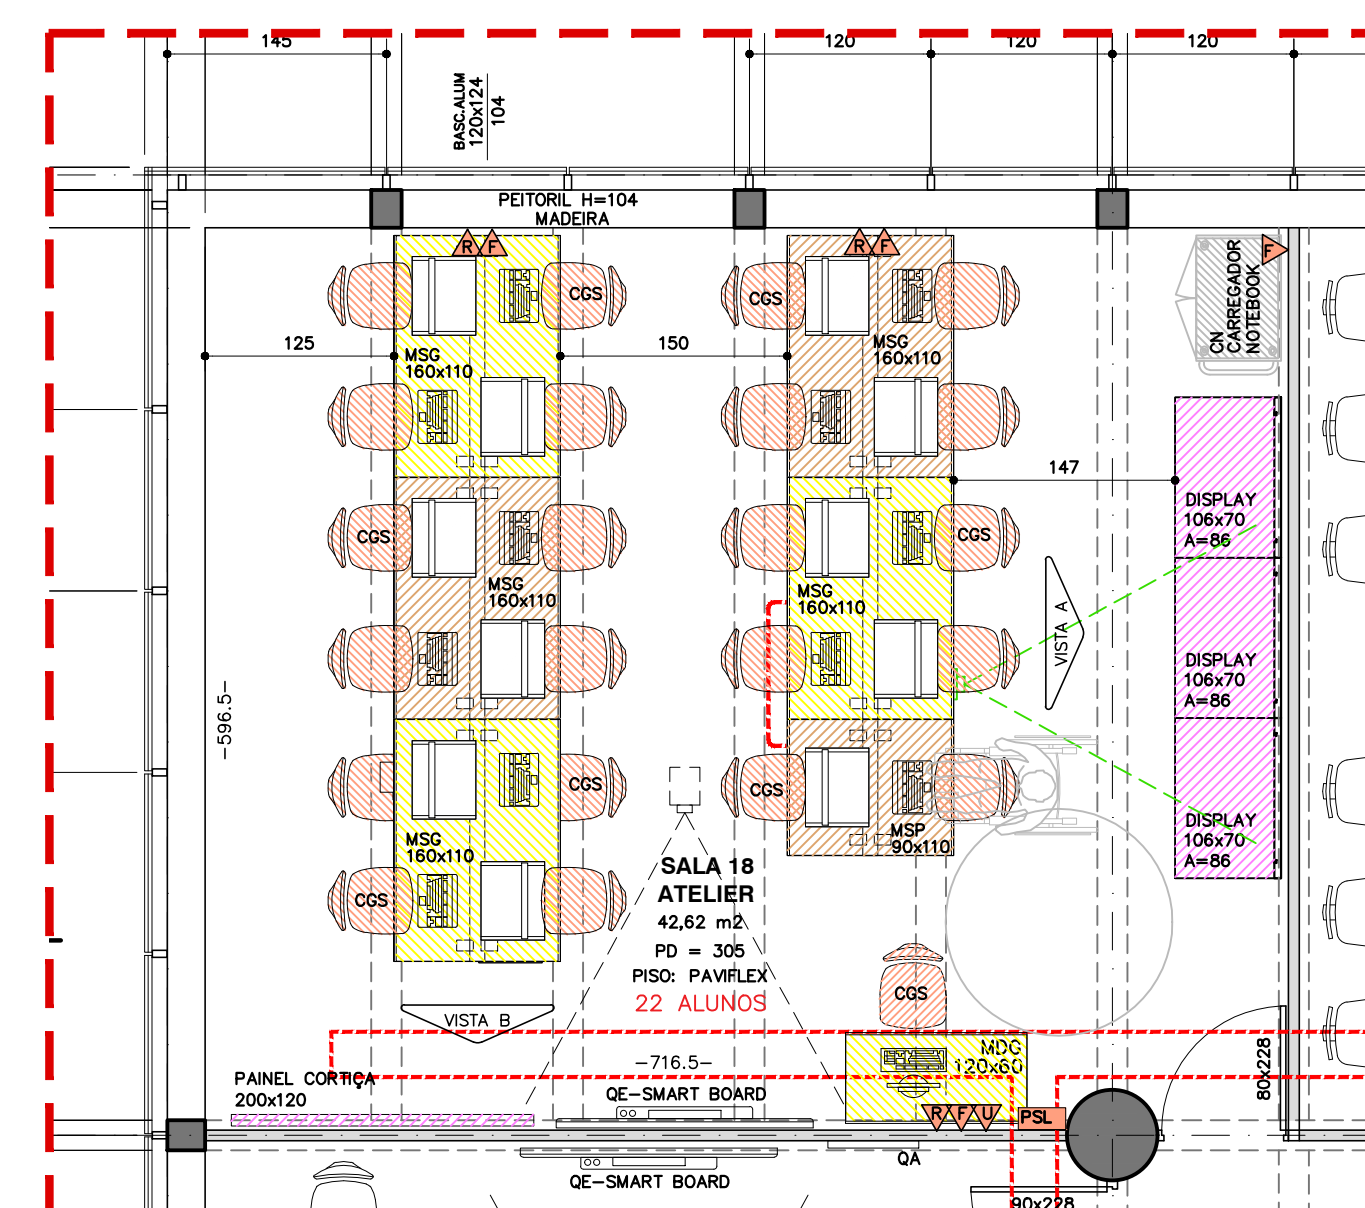
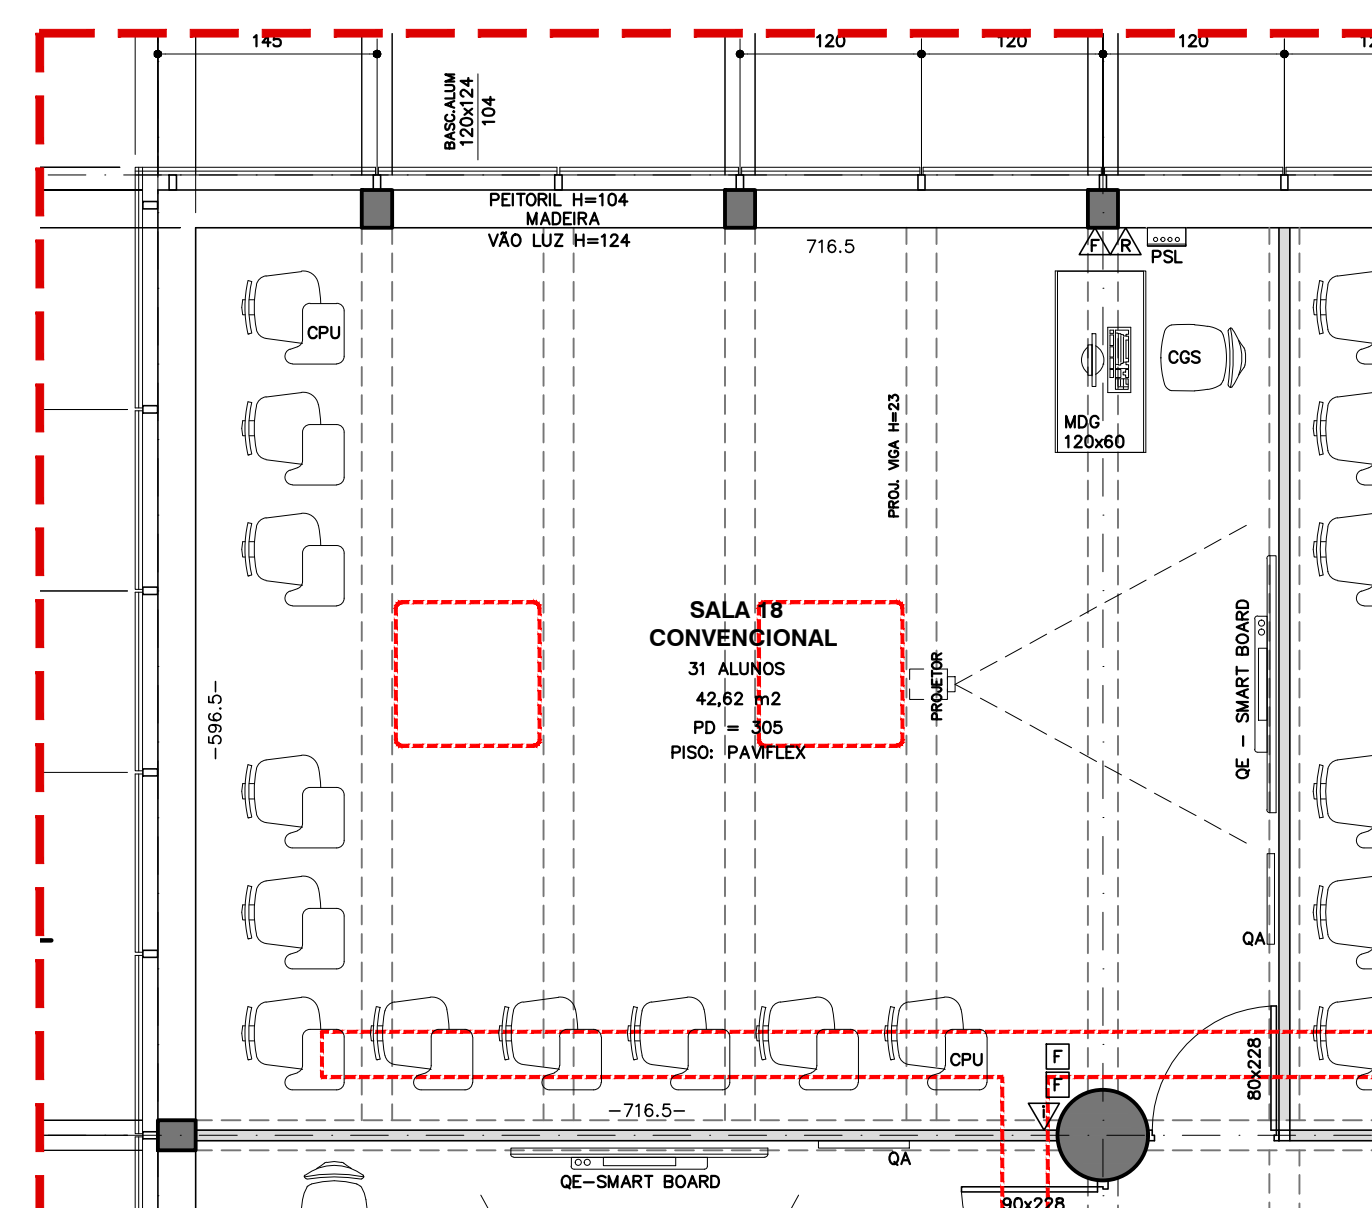
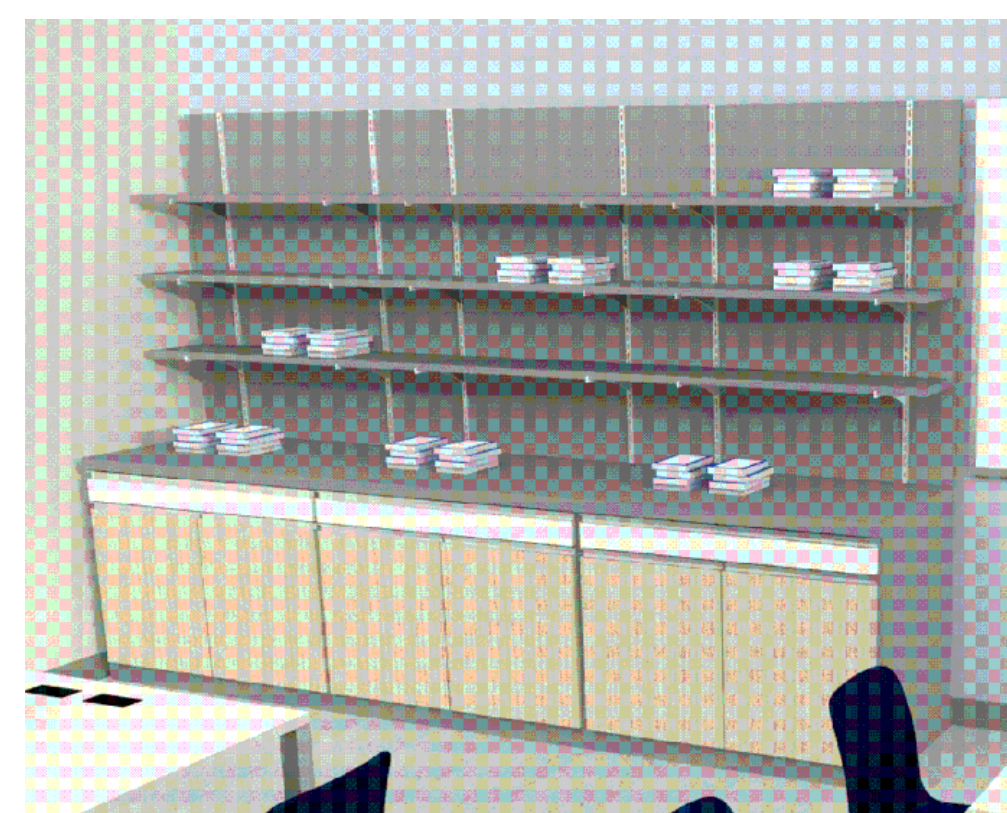
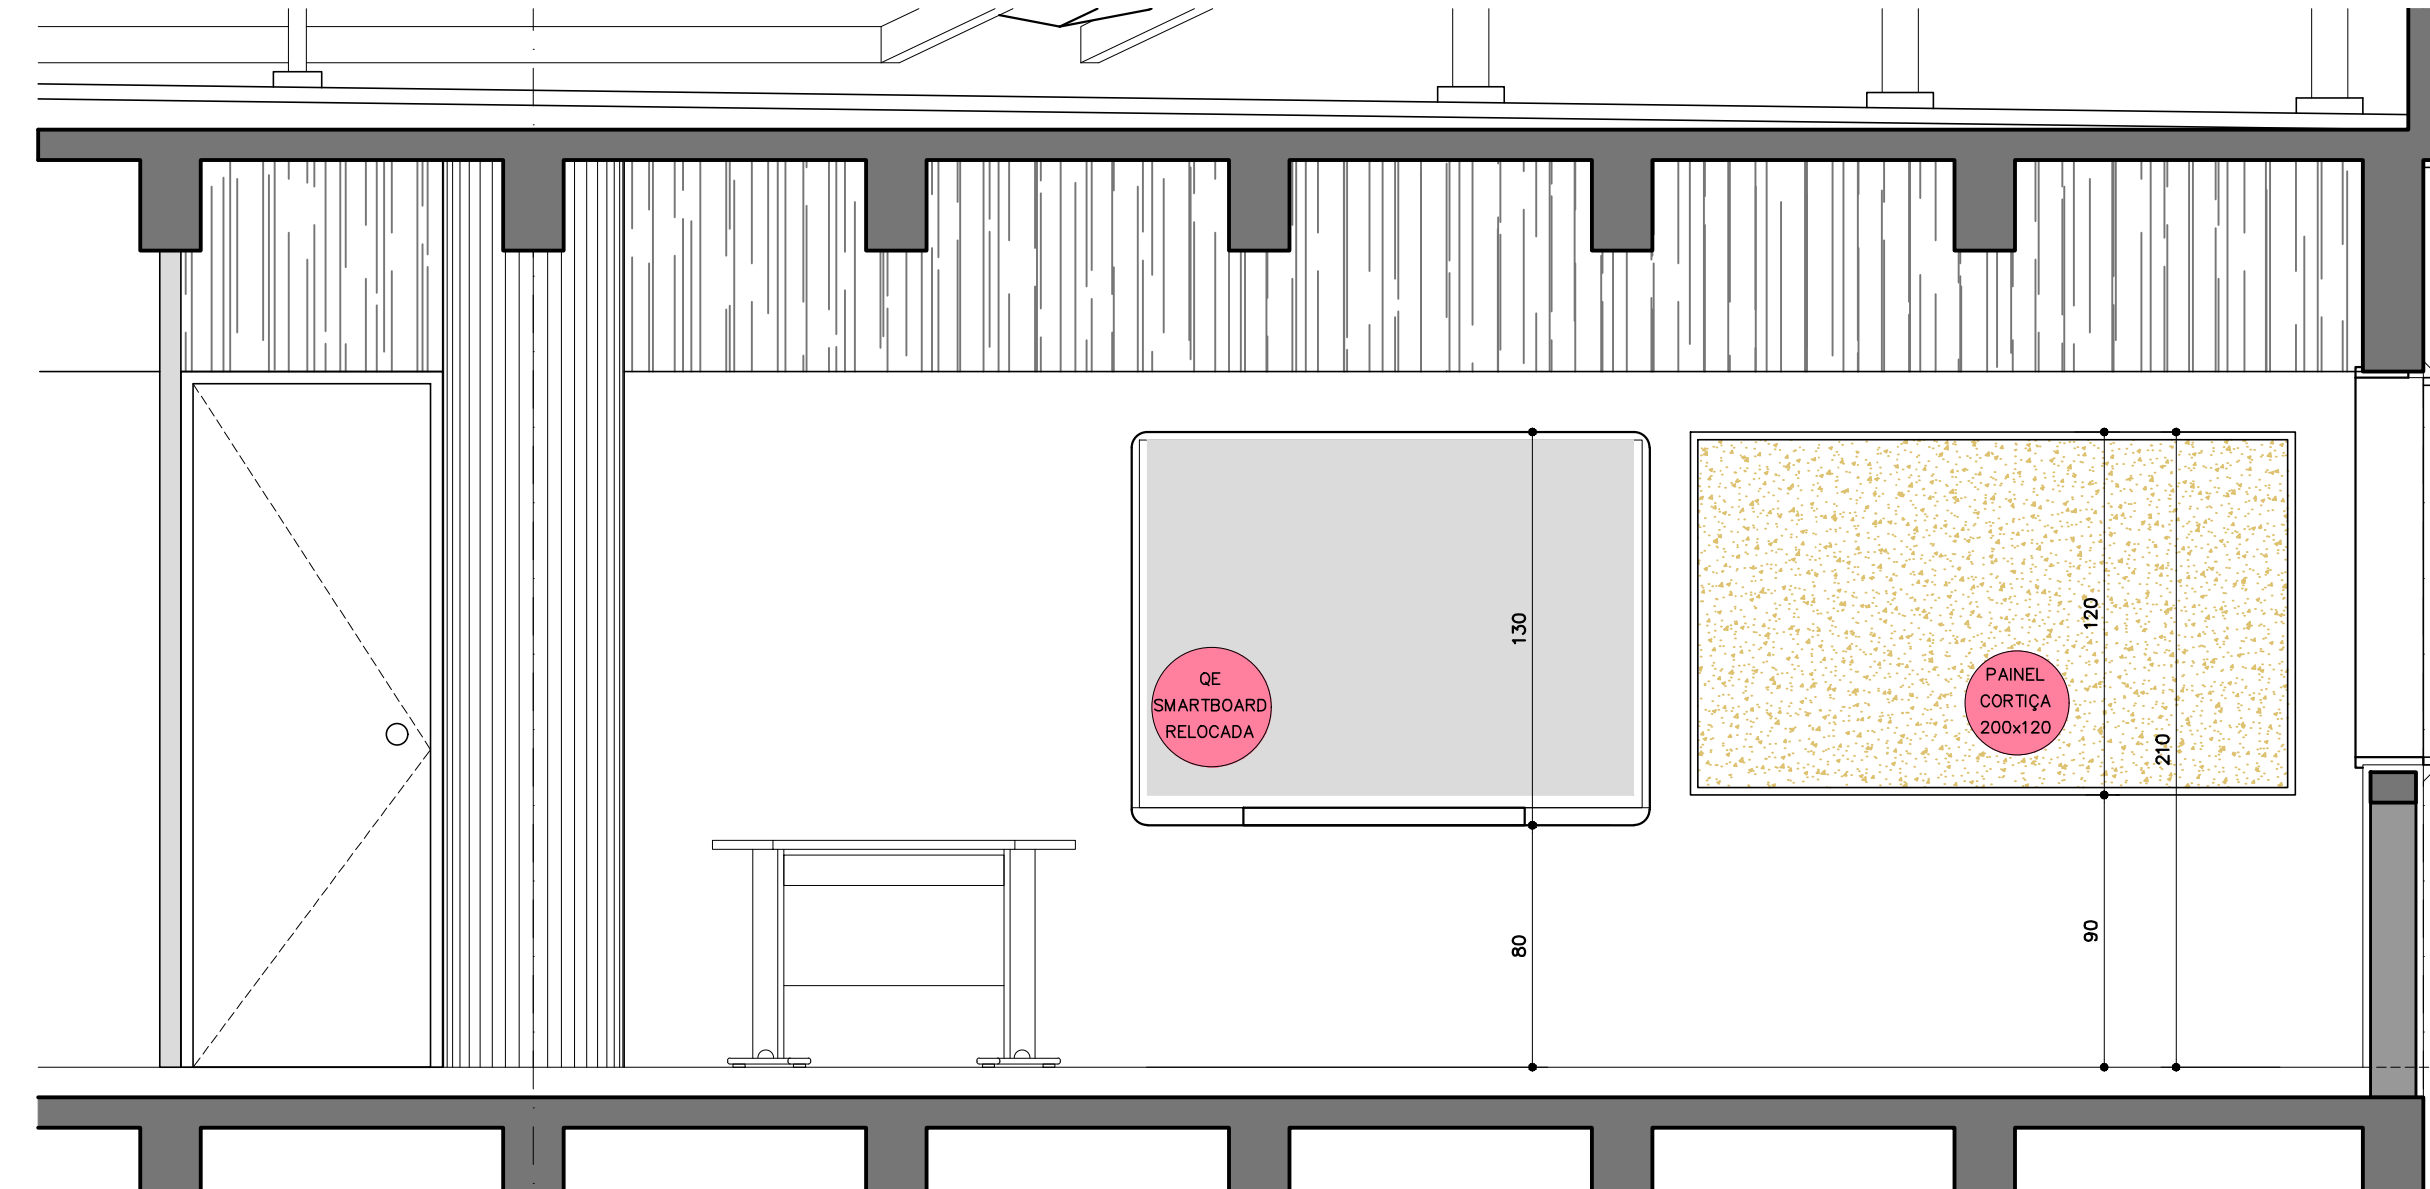
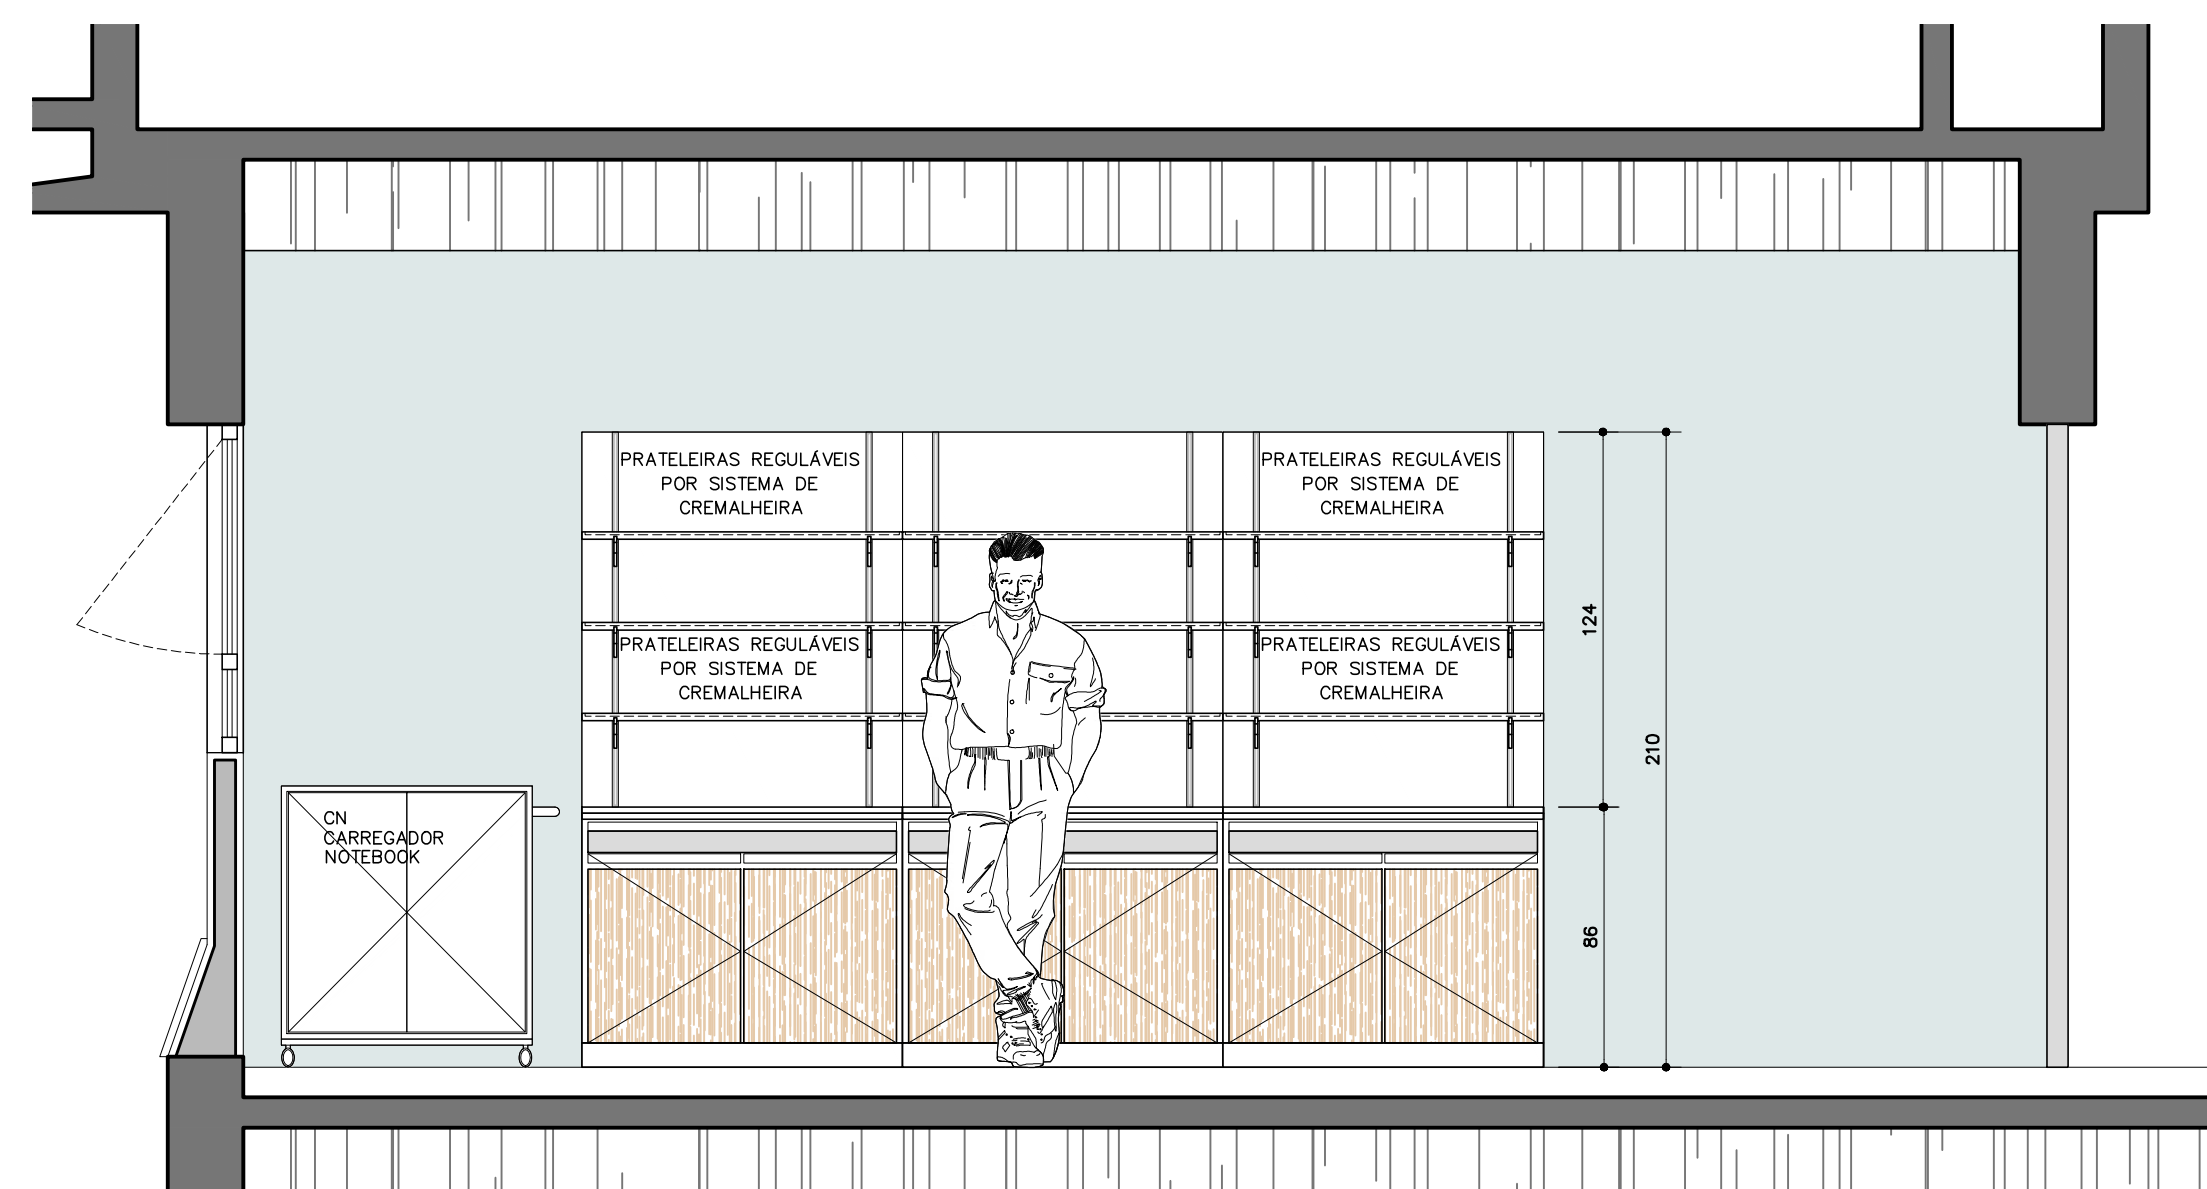
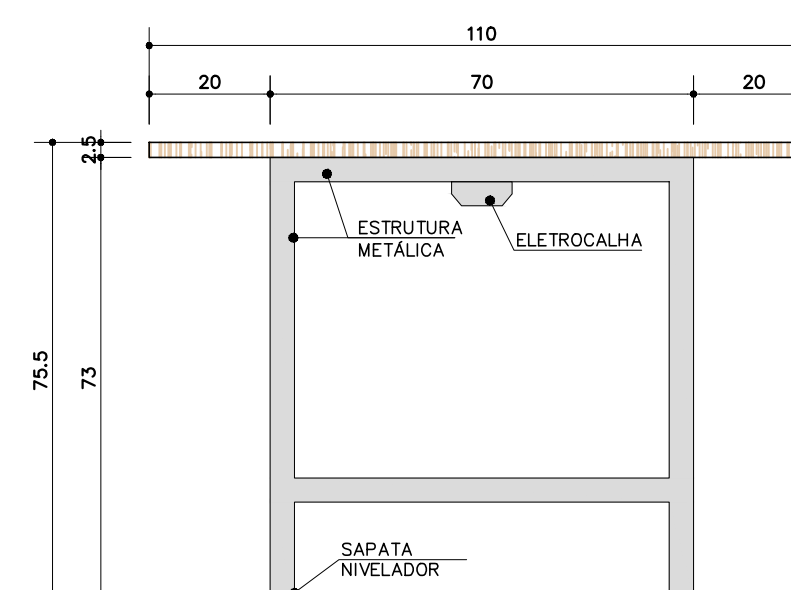
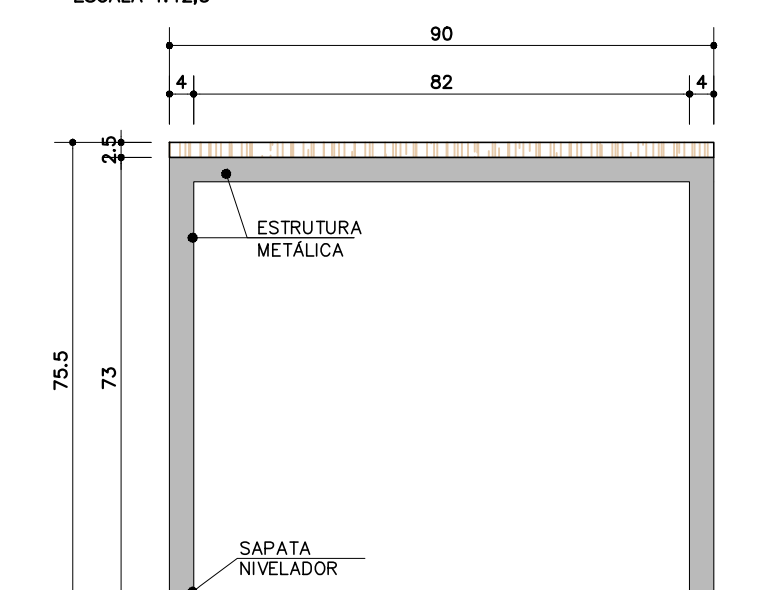
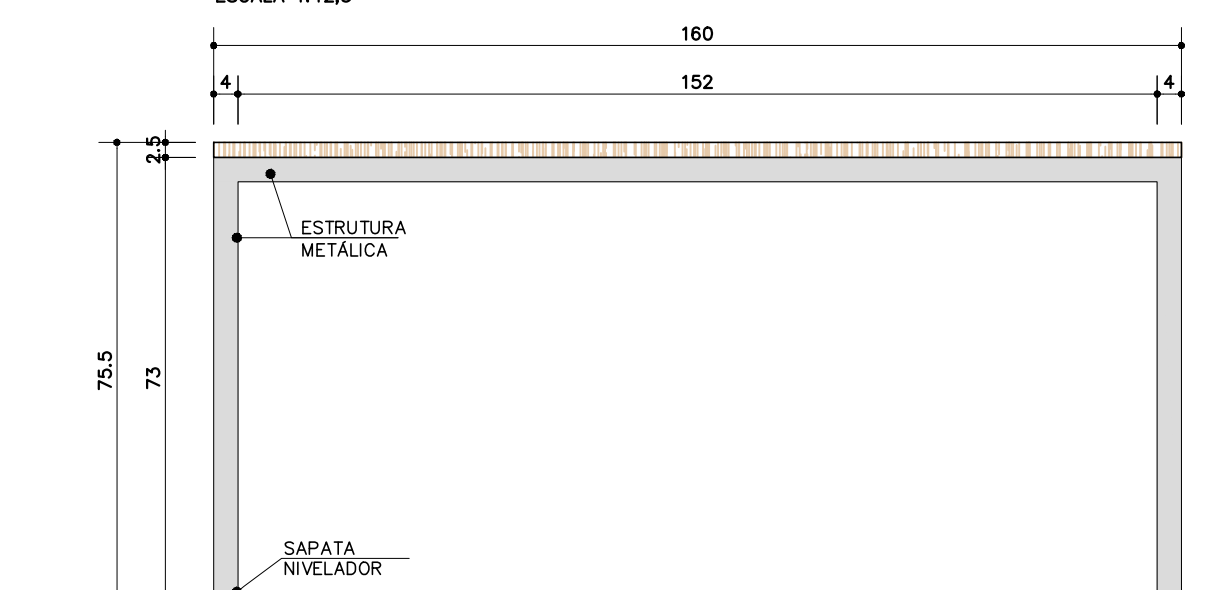
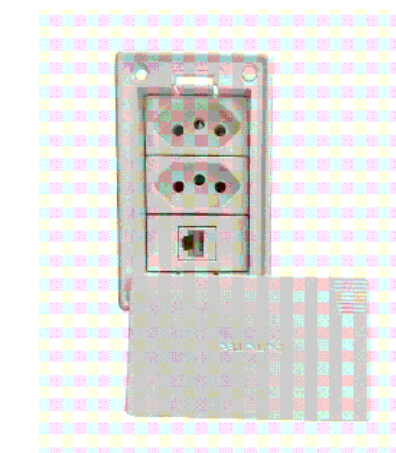
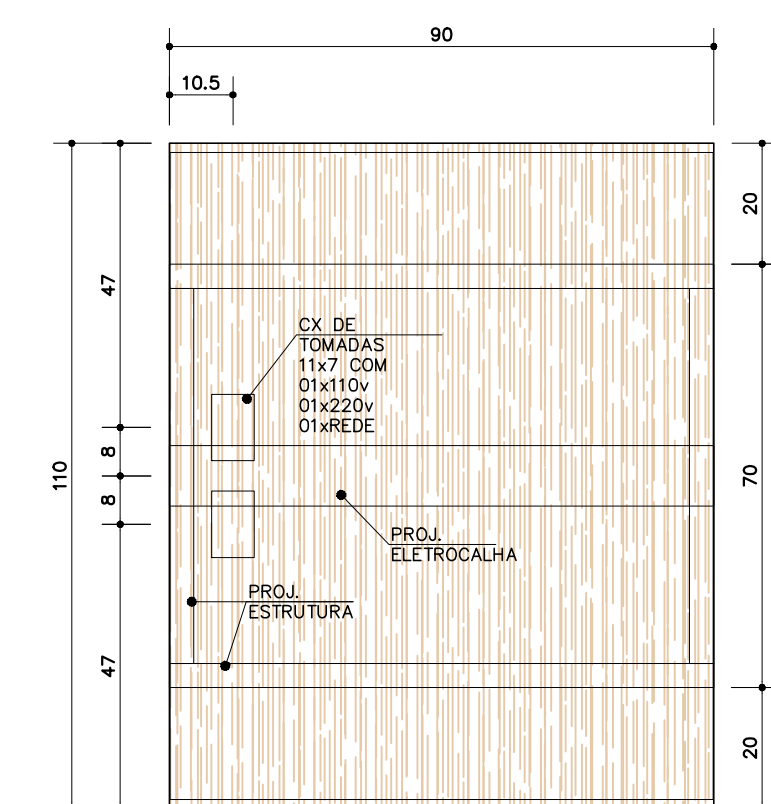
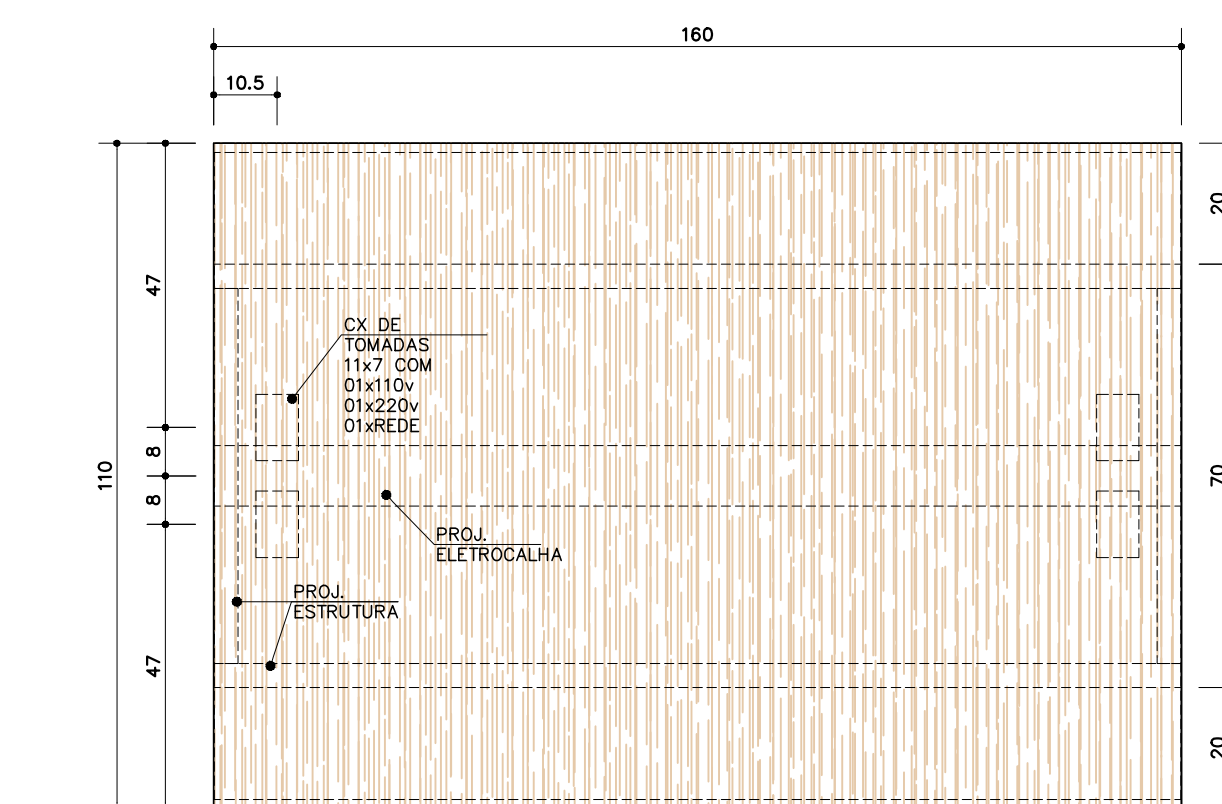


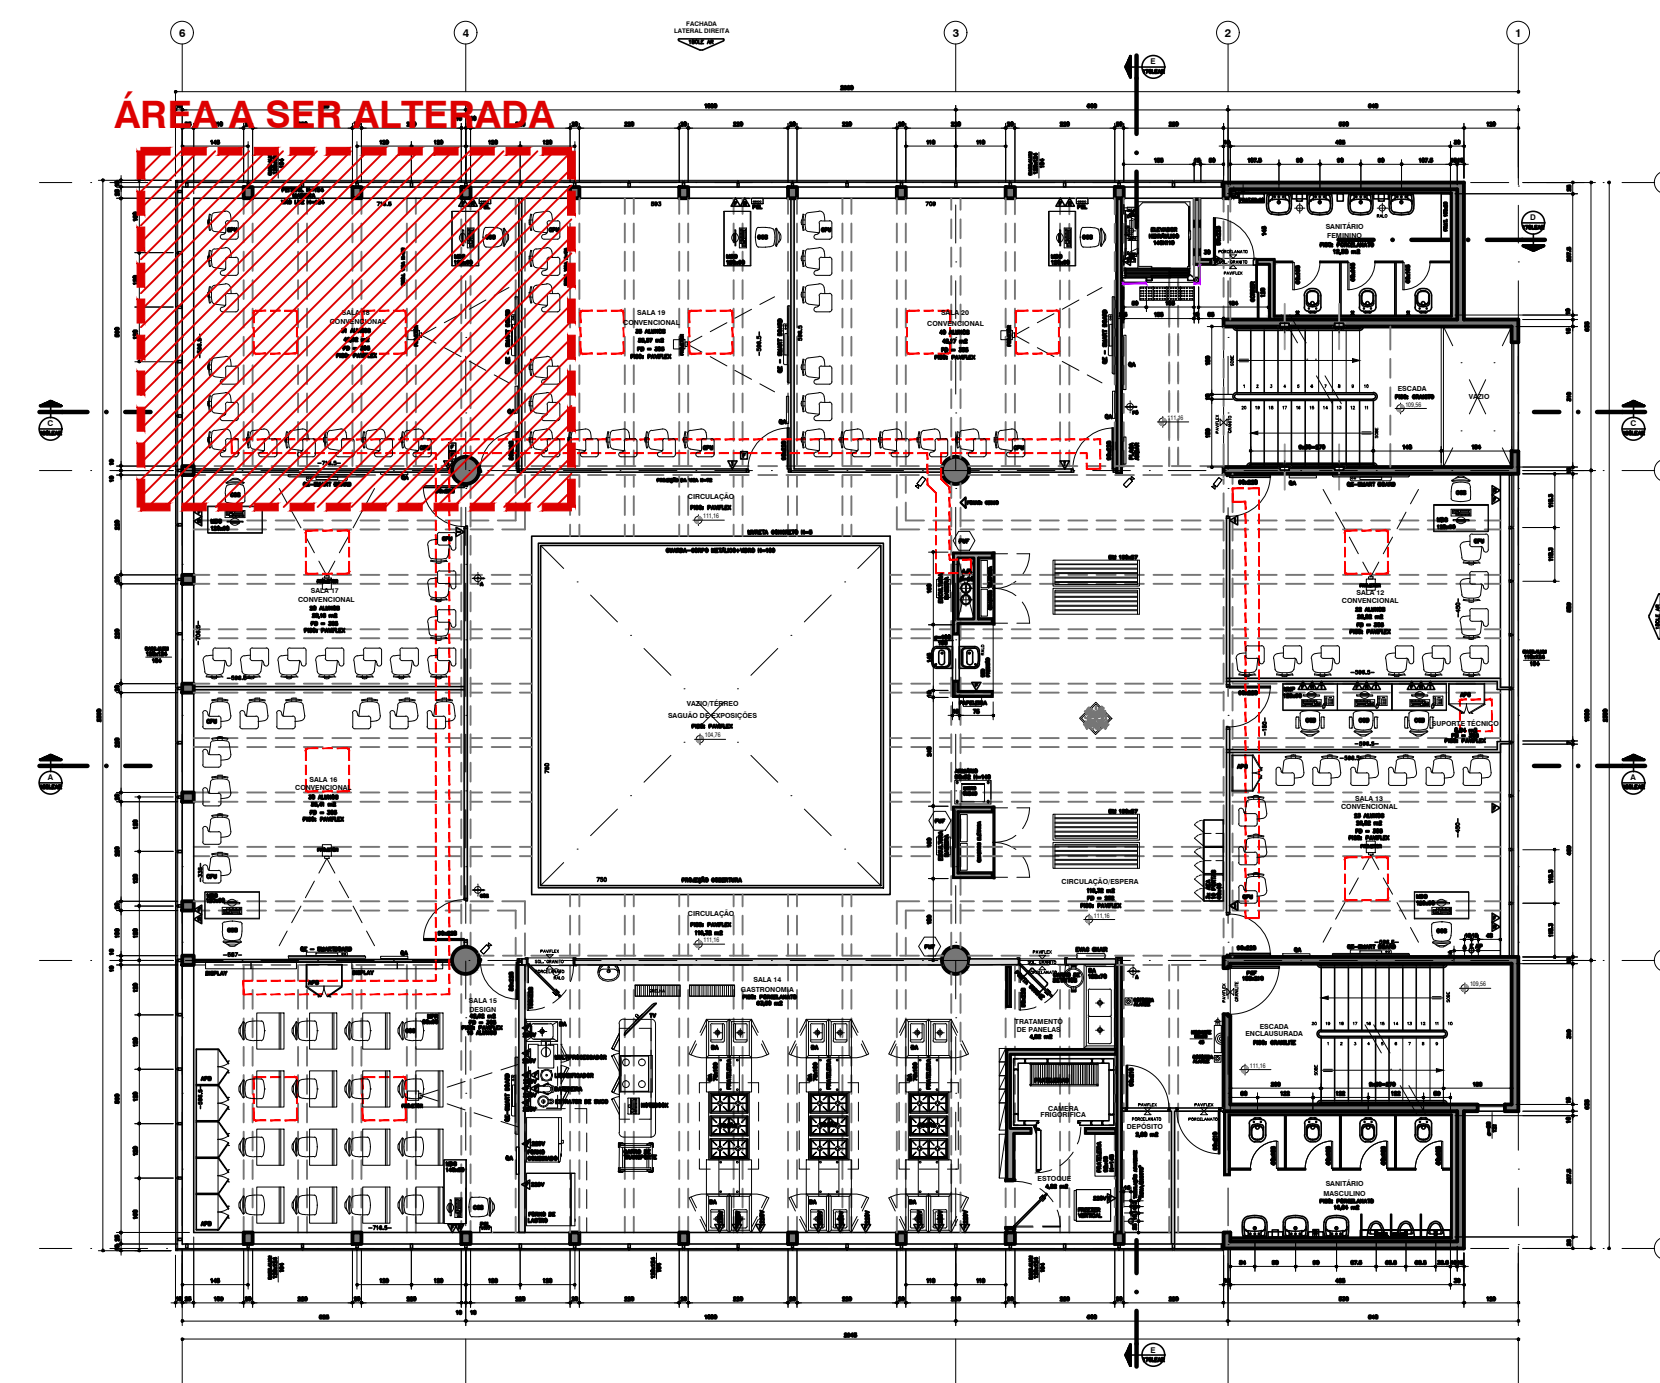

LEGENDA MESAS

MD – MESA PARA DOCENTE G – GRANDE

MS – MESA DE SALA DE AULA

CGS – CADEIRA GIRATÓRIA P/ SALA AULA

APG – ARMÁRIO C/ 2 PORTAS GRANDE H=210cm

APB – ARMÁRIO C/ 2 PORTAS BAIXO H=75cm

CN – CARREGADOR DE NOTEBOOKS

LEGENDA	NOVO	EXISTENTE
MÓVEIS COR BRANCO		
MÓVEIS MADEIRADO		
MÓVEIS DE AÇO		
MÓVEIS REAPROVEITADOS		
MARCENARIA		
ASSENTOS		

LEGENDA	NOVA	EXISTENTE
ESTRUTURA DE CONCRETO		
ALVENARIA		
ALVENARIA A DEMOLIR		
DIVISÓRIA DE GESSO		
DIVISÓRIA 1/2 PAREDE		

RELAÇÃO DE FOLHAS

2301 AF - ARRANJO FÍSICO/3ª PAV.- ATELIER DE DESIGN

2302 AF - DET MOBILIÁRIO / DISPLAY P/ MATERIAIS

NOTAS

- CONFERIR MEDIDAS NA OBRA
- MEDIDAS EM CM

NOTAS

– CONFERIR MEDIDAS NA OBRA

– MEDIDAS EM CM

R-02	11/02/23	REVISADO ASSENTO DO DOCENTE
R-01	11/11/22	ALINHAMENTO DE REVISÃO
R-00	04/11/22	EMIÇÃO INICIAL
REVISÃO	DATA	MODIFICAÇÃO

QA	- QUADRO DE AVISO
QE	- QUADRO ELETRÔNICO
QM	- QUADRO MAGNÉTICO

LEGENDA						
PONTOS	NOVO			EXISTENTE		
	PISO	PAREDE	TETO	PISO	PAREDE	TETO
FORÇA						
TELEFONE						
REDE						
TV						
USB						

LEGENDA					
	MICRO		TELEFONE		
	NOTEBOOK		PSL PAINEL SOM/LUZ		
	IMPRESSORA		EXTINTOR		
	TELEVISÃO		BOTOEIRA ALARME		

ÁREAS m2	PREFEITURA	LEVANTAMENTO
ÁREA DO TERRENO	1350,00 m2	1322,75 m2
ÁREA CONSTRUÍDA		
SUBSOLO	128,31 m2	116,40 m2
TERREO	575,11 m2	578,23 m2
1º PAVIMENTO	657,59 m2	687,17 m2
2º PAVIMENTO	610,03 m2	630,92 m2
3º PAVIMENTO	610,03 m2	630,92 m2
COBERTURA	147,37 m2	137,11 m2
CAIXA D'ÁGUA SUPERIOR	22,01 m2	22,10 m2
TOTAL ÁREA CONSTRUÍDA	2750,45 m2	2802,85 m2



UNIDADE

SENAC OSASCO

ENDEREÇO

RUA DANTE BATISTON, nº 248

OSASCO - SP

PROJETO

ARRANJO FÍSICO

FASE DO PROJETO

PROJETO EXECUTIVO

ASSUNTO

ATELIER DE DESIGN

3º PAVIMENTO - SALA 18

PLANTAS E ELEVAÇÕES

SÁ MARQUES
Programação Visual
T 11 3266 9183
samarques@terra.com.br
Rua Silva 203 - casa 13
01331-010
São Paulo SP

AUTOR DO PROJETO ORIGINAL	
BONILHA & SANCOVSKI ARQUITETOS S/C LTDA.	
DESENHISTA	COLABORADOR
VÂNIA	FERNANDO
DATA ENVIO	
DATA EMISSÃO	
NOVEMBRO 2022	NOVEMBRO 2022
PROJETO NÚMERO	
ESCALA	
--	INDICADA
ARQUIVO	
OSA-2301AF-AtelierDesign-PE-R02 - Bind	
REVISÃO	FOLHA