



PA PAINEL EM MDF 3 MÓDULOS(106x124)
- REVESTIDO EM LAMINADO;
- COM TRILHOS EMBUTIDOS;
01 CONJUNTO COM 03 MÓDULOS


BL BANCADA EM MDF 3 MÓDULOS(106x70 A=86)
- GABINETE CONFECCIONADO EM MDF;
- REVESTIDO EM LAMINADO;
01 CONJUNTO COM 03 MÓDULOS

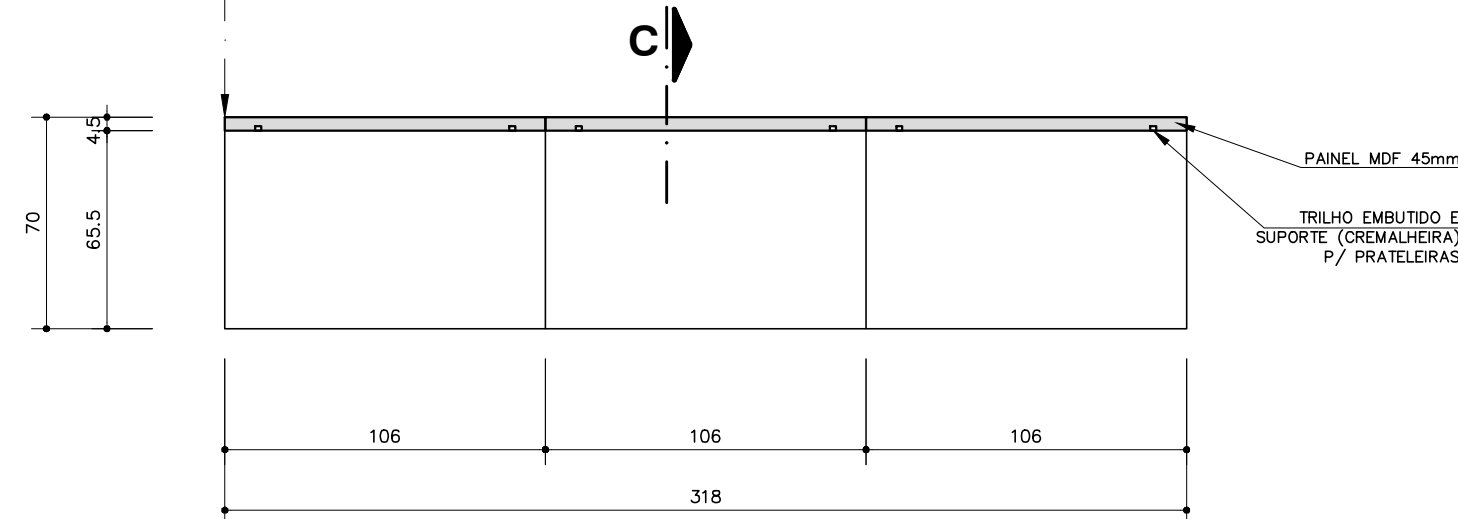


PA/BL - PLANTA DO TAMPO
ESCALA 1:25

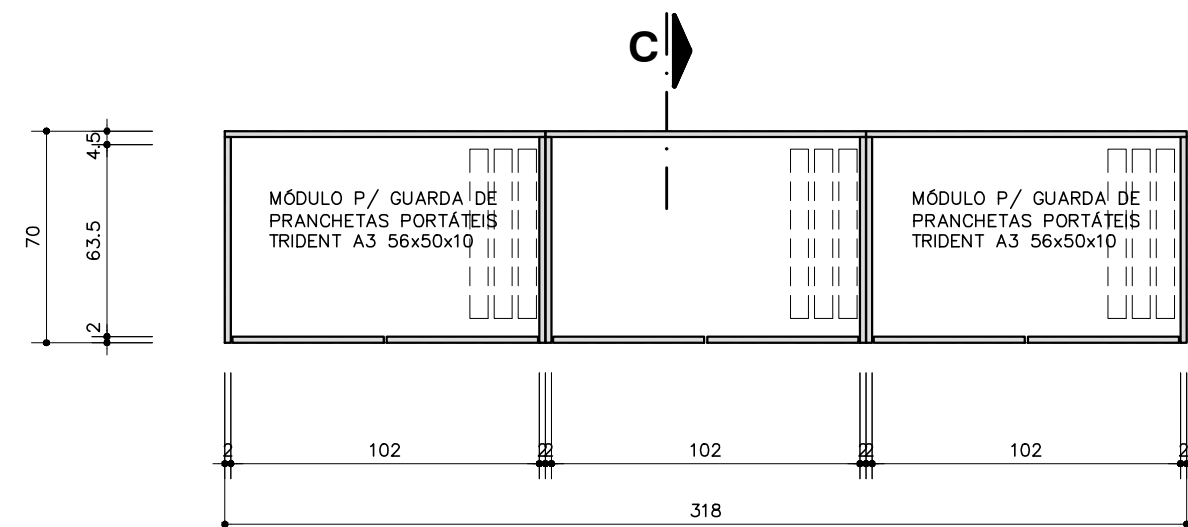

BL - PLANTA DO GABINETE
ESCALA 1:25

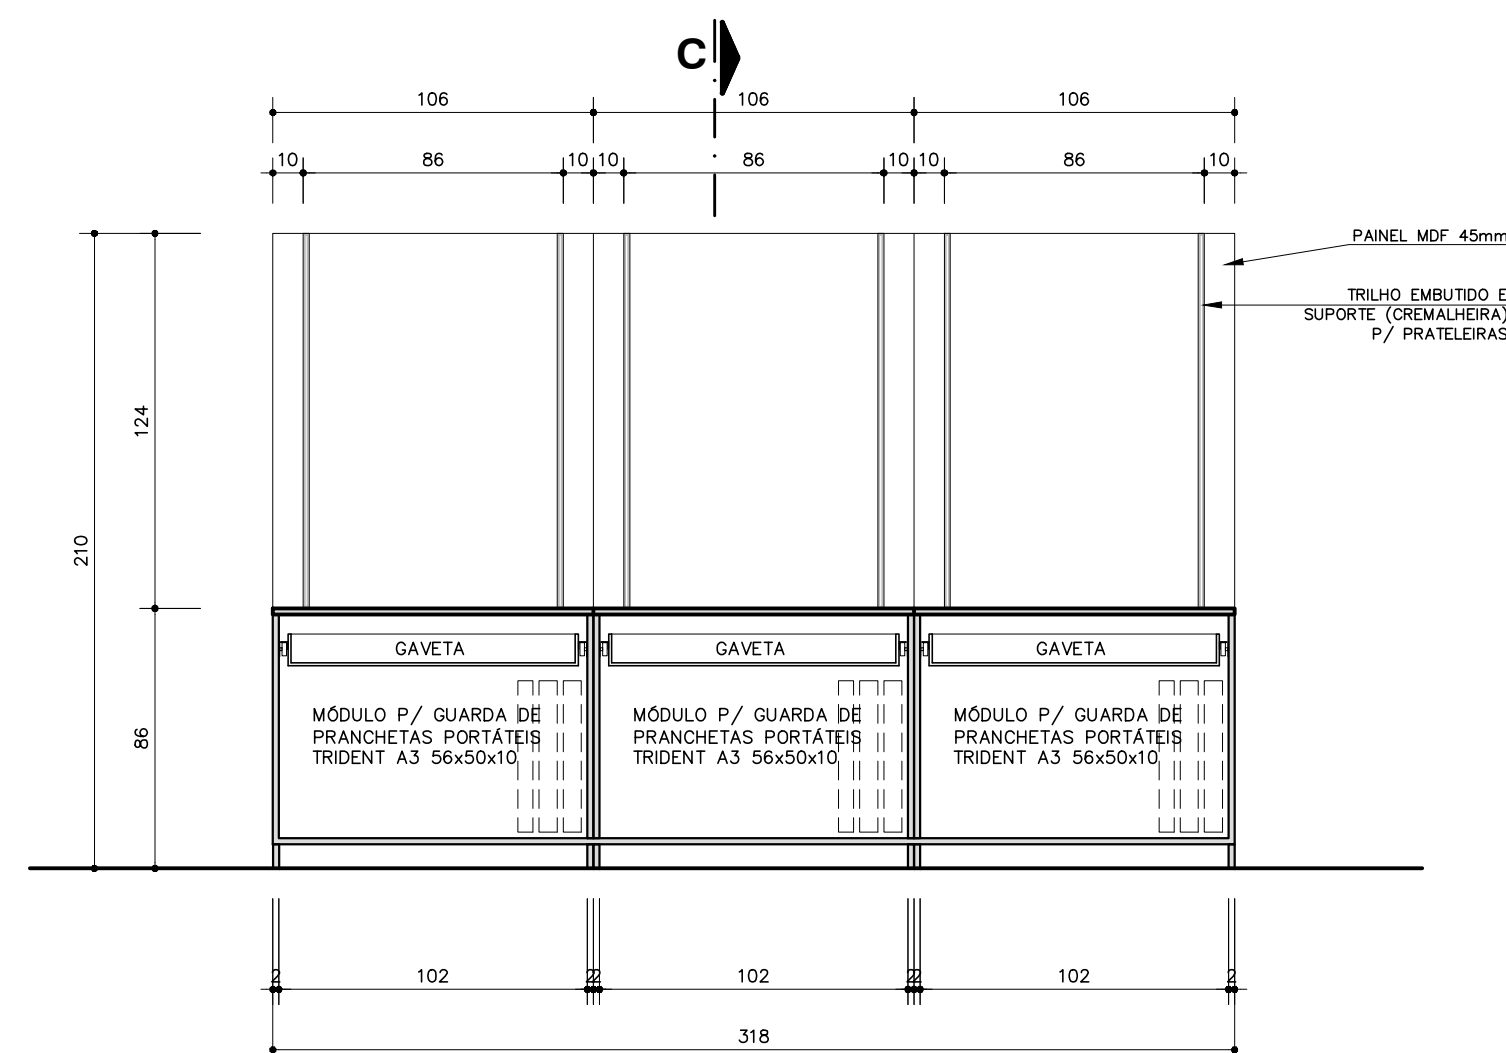


PA/BL - ELEVÇÃO INTERNA
ESCALA 1:25

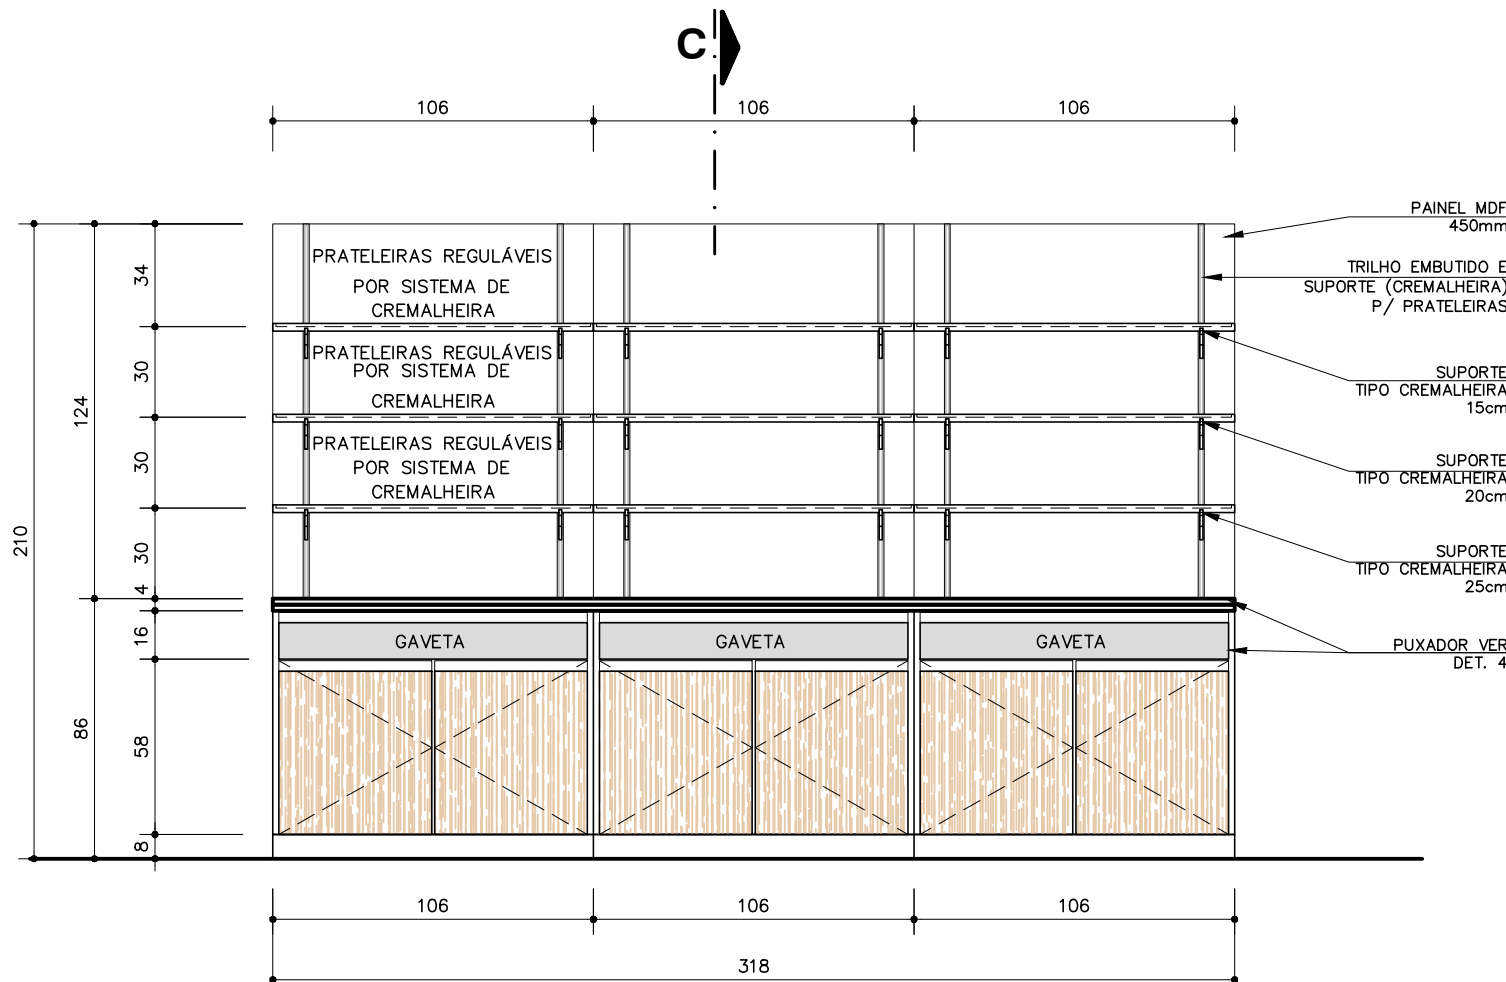


PA/BL/PR1/PR2/PR3 - ELEVÇÃO EXTERNA
ESCALA 1:25

PR1 PPATELEIRA EM MDF 106x15x2,5cm
- REVESTIDO EM LAMINADO;
- COM FORRAÇÃO EMBUTIDA 4,5mm
DA SÃO CARLOS DURAFELT;
03 UNIDADES

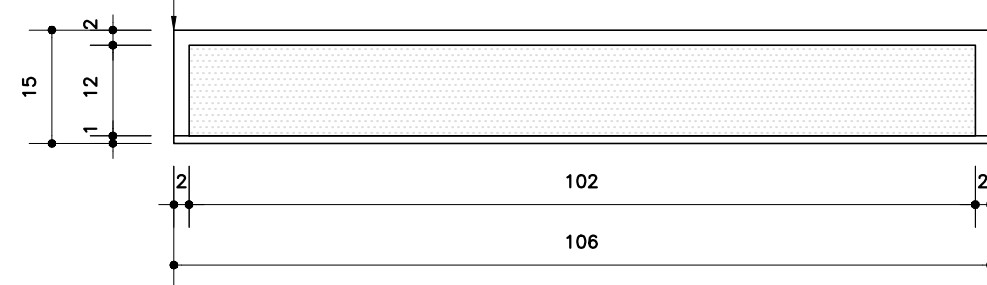


PR1 - PLANTA
ESCALA 1:10

PR2 PPATELEIRA EM MDF 106x20x2,5cm
- REVESTIDO EM LAMINADO;
- COM FORRAÇÃO EMBUTIDA 4,5mm
DA SÃO CARLOS DURAFELT;
03 UNIDADES

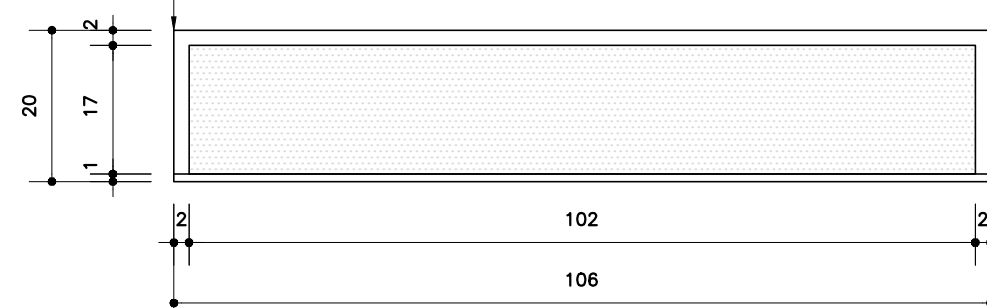


PR2 - PLANTA
ESCALA 1:10


PR3 PPATELEIRA EM MDF 106x25x2,5cm
- REVESTIDO EM LAMINADO;
- COM FORRAÇÃO EMBUTIDA 4,5mm
DA SÃO CARLOS DURAFELT;
03 UNIDADES

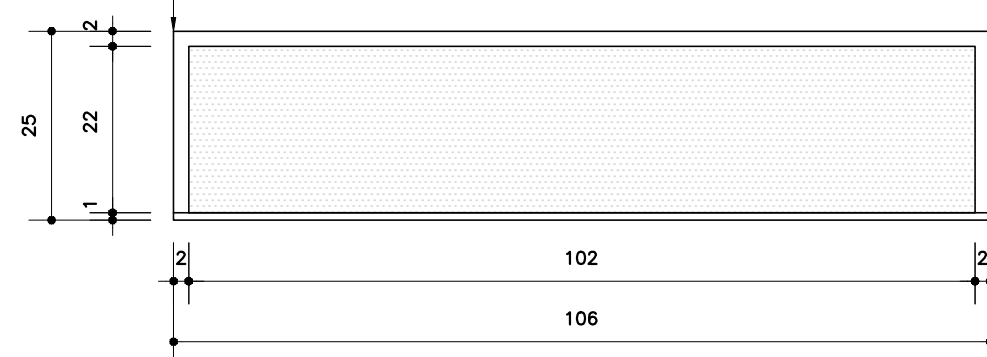

PR3 - PLANTA
ESCALA 1:10

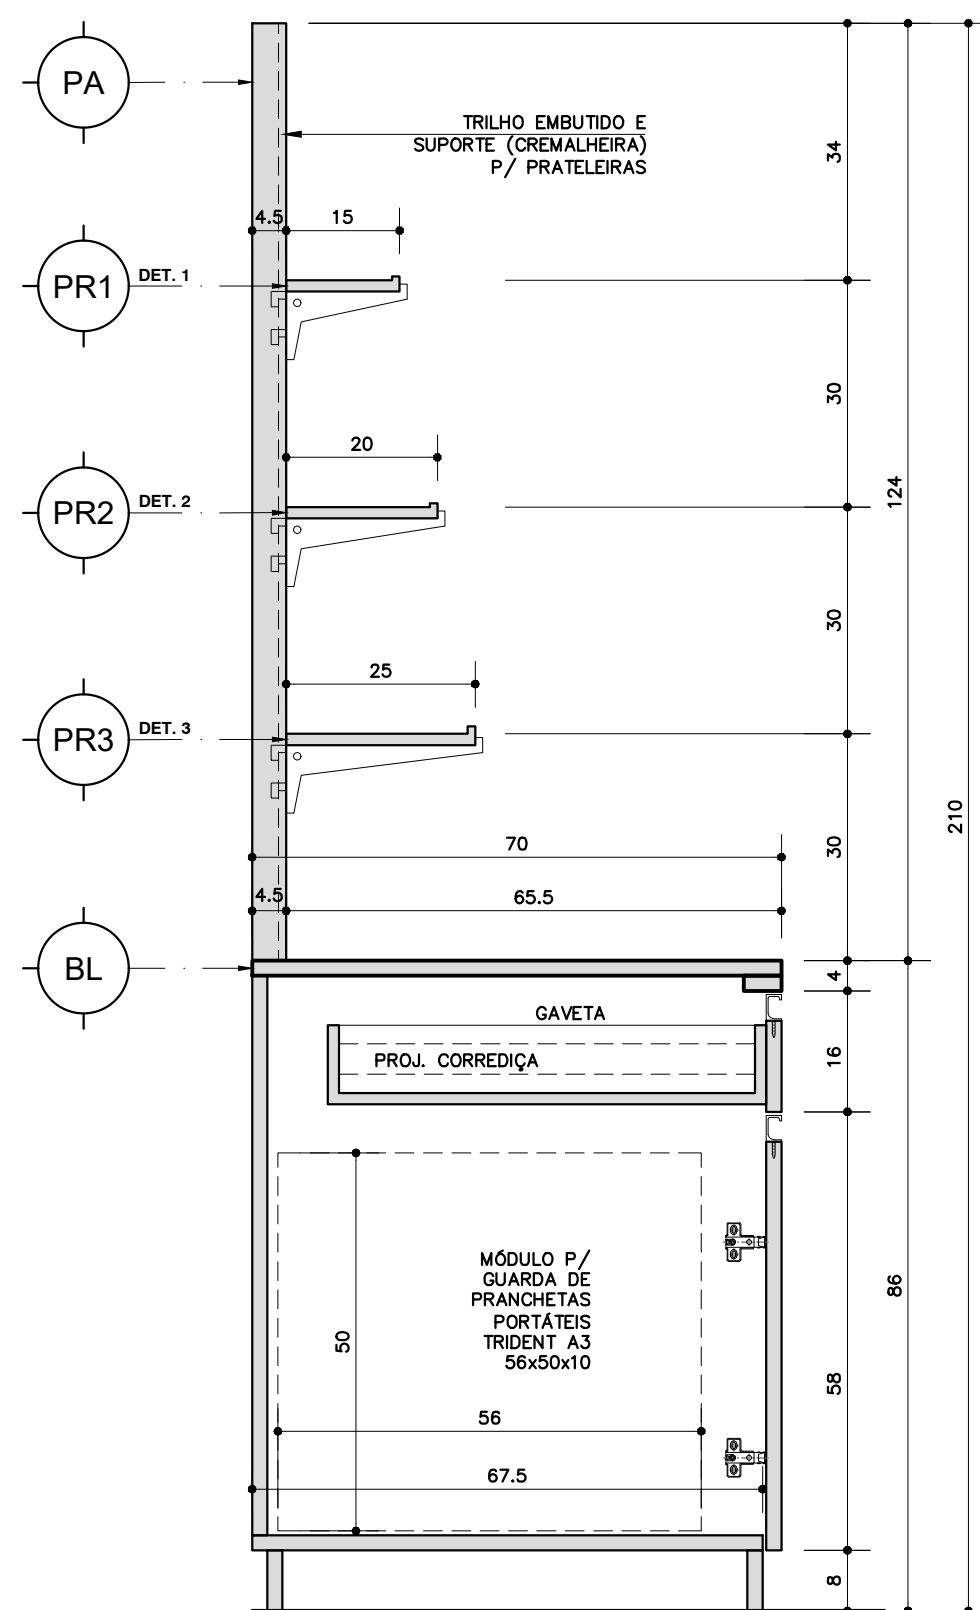

PA/BL/PR1/PR2/PR3 - CORTE CC
ESCALA 1:10

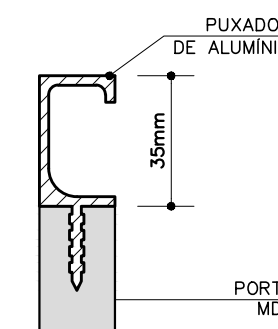


DET. 1
ESCALA 1:2


PUXADOR PARA PORTAS E GAVETAS DE MDF

Fornecedor: PERFLEX OU SIMILAR
Modelo: PF021
Acabamento: Anodizado


<http://perfexaluminio.com.br/wp-content/uploads/2021/07/Perflex-Apresentacao%20C3%A7%C3%A3o.pdf> - PG26

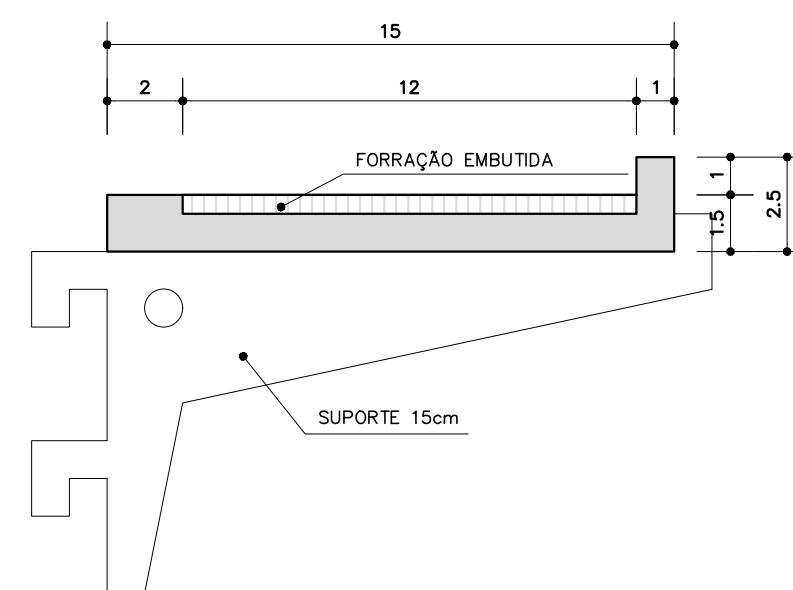


PR1 - DETALHE 1
ESCALA 1:2

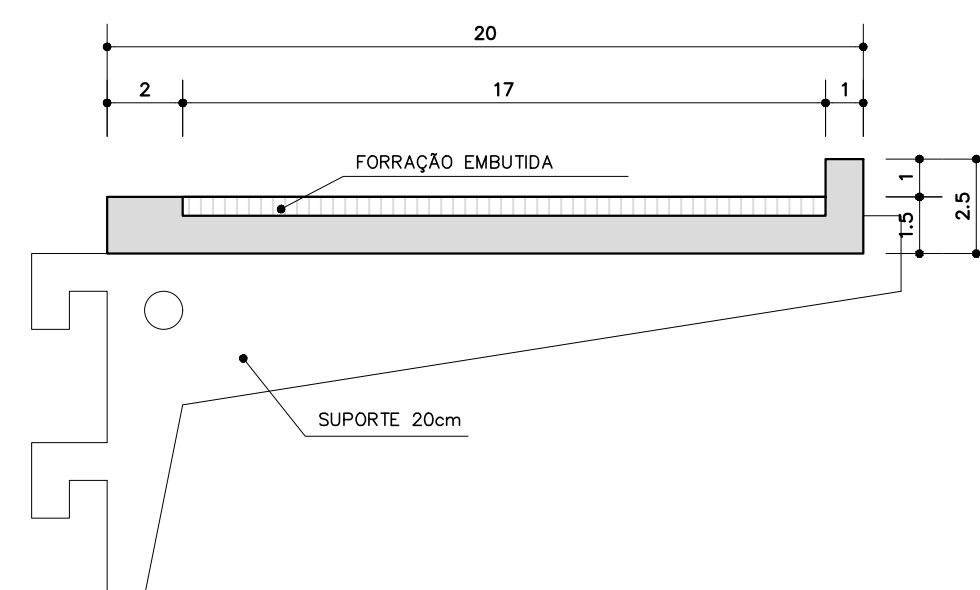

PR2 - DETALHE 2
ESCALA 1:2

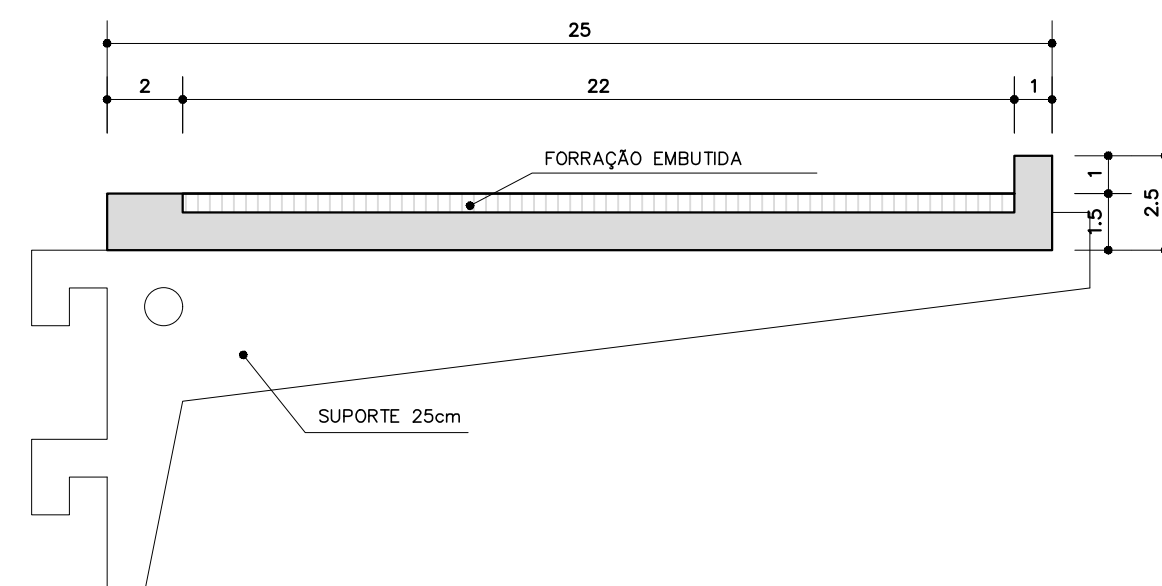

PR1 - DETALHE 3
ESCALA 1:2

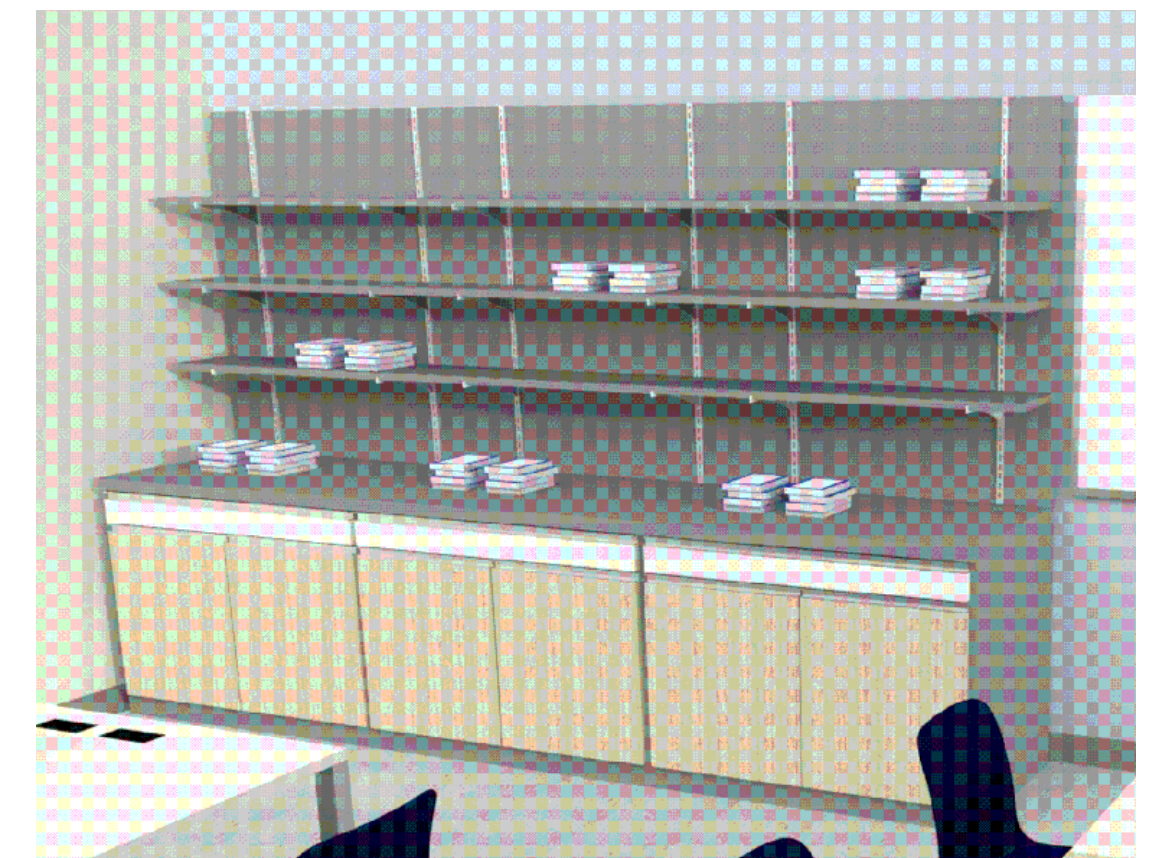

DISPLAY DE MATERIAIS

ACABAMENTOS

BANCADA - BL

- GABINETE EM MDF REVESTIMENTO INTERNO E EXTERNO EM LAMINADO TX FÓRMICA COR L-166 ÁRTICO (CINZA CLARO);
- GAVETAS EM MDF, FACE FRONTAL COM REVESTIMENTO EM LAMINADO TX FÓRMICA COR L-190 BRANCO;
- CORPO DA GAVETA EM MDF REVESTIDO COM LAMINADO BP BRANCO;
- PORTAS EM MDF REVESTIDO EM LAMINADO MADEIRO TX FÓRMICA COR M-858 TEKA BRASIL;
- ACABAMENTO DE TOPO COM FITA DE BORDA DE PVC RAUKANTEX DA "REHAU" COR CORRESPONDENTE;
- OBS: TODAS AS PORTAS DEVERÃO TER CHAVES

PAINEL - PA

- PAINEL EM MDF COM REVESTIMENTO EM LAMINADO TX FÓRMICA COR L-166 ÁRTICO (CINZA CLARO);
- ACABAMENTO DE TOPO COM FITA DE BORDA DE PVC RAUKANTEX DA "REHAU" COR CORRESPONDENTE;

PRATELEIRAS - PR1, PR2 E PR3

- PRATELEIRAS EM MDF COM REVESTIMENTO EM LAMINADO TX FÓRMICA COR L-166 ÁRTICO (CINZA CLARO);
- ACABAMENTO DE TOPO COM FITA DE BORDA DE PVC RAUKANTEX DA "REHAU" COR CORRESPONDENTE;
- FORRAÇÃO EMBUTIDA 4,5mm DA SÃO CARLOS DURAFELT COR CINZA;

ACESSÓRIOS DE MARCENARIA

- DOBRADIÇAS DE PRESSÃO EM METAL COM TRATAMENTO ANTI OXIDANTE;
- PUXADOR DE ALUMÍNIO PARA PORTAS E GAVETAS DE MADEIRA 18mm KVPORTAS REF. 046;
- GAVETAS COM CORREDIÇAS TELESÓPICAS COM ACABAMENTO EM PINTURA ANTIOXIDANTE
- FERRAGENS FICO, LINHA VERSÁTIL;
- TRILHO VERSÁTIL DE AÇO CROMADO EMBUTIDO NO PAINEL "PA";
- SUPORTE VERSÁTIL COM LIMITADOR COM 15, 20 E 25 cm.

RELAÇÃO DE FOLHAS

2301 AF - ARRANJO FÍSICO / ATELIER DE DESIGN
2302 AF - DET MOBILIÁRIO / DISPLAY P/ MATERIAIS

NOTAS

- CONFERIR MEDIDAS NA OBRA
- MEDIDAS EM CM

R-01	11/11/22	CORRIGIDA COR DA FORRAÇÃO
R-00	04/11/22	EMIÇÃO INICIAL
REVISÃO	DATA	MODIFICAÇÃO



UNIDADE
SENAC OSASCO

ENDEREÇO
RUA DANTE BATISTON, nº 248
OSASCO - SP

PROJETO
ARRANJO FÍSICO

FASE DO PROJETO
PROJETO EXECUTIVO

ASSUNTO
**ATELIER DE DESIGN
3º PAVIMENTO - SALA 18
DETALHAMENTO DE MOBILIÁRIO
DISPLAY PARA MATERIAIS**

AUTOR DO PROJETO ORIGINAL

BONILHA & SANCOSKI ARQUITETOS S/C LTDA.

DESENHISTA COLABORAÇÃO

VÂNIA FERNANDO

DATA ENVIO DATA EMISSÃO

NOVEMBRO 2022 NOVEMBRO 2022

PROJETO NÚMERO ESCALA

- INDICADA

ARQUIVO
OSA-2302AF-Det_Mob-Display-PE-R01

REVISÃO FOLHA

R-01

2302 AF