

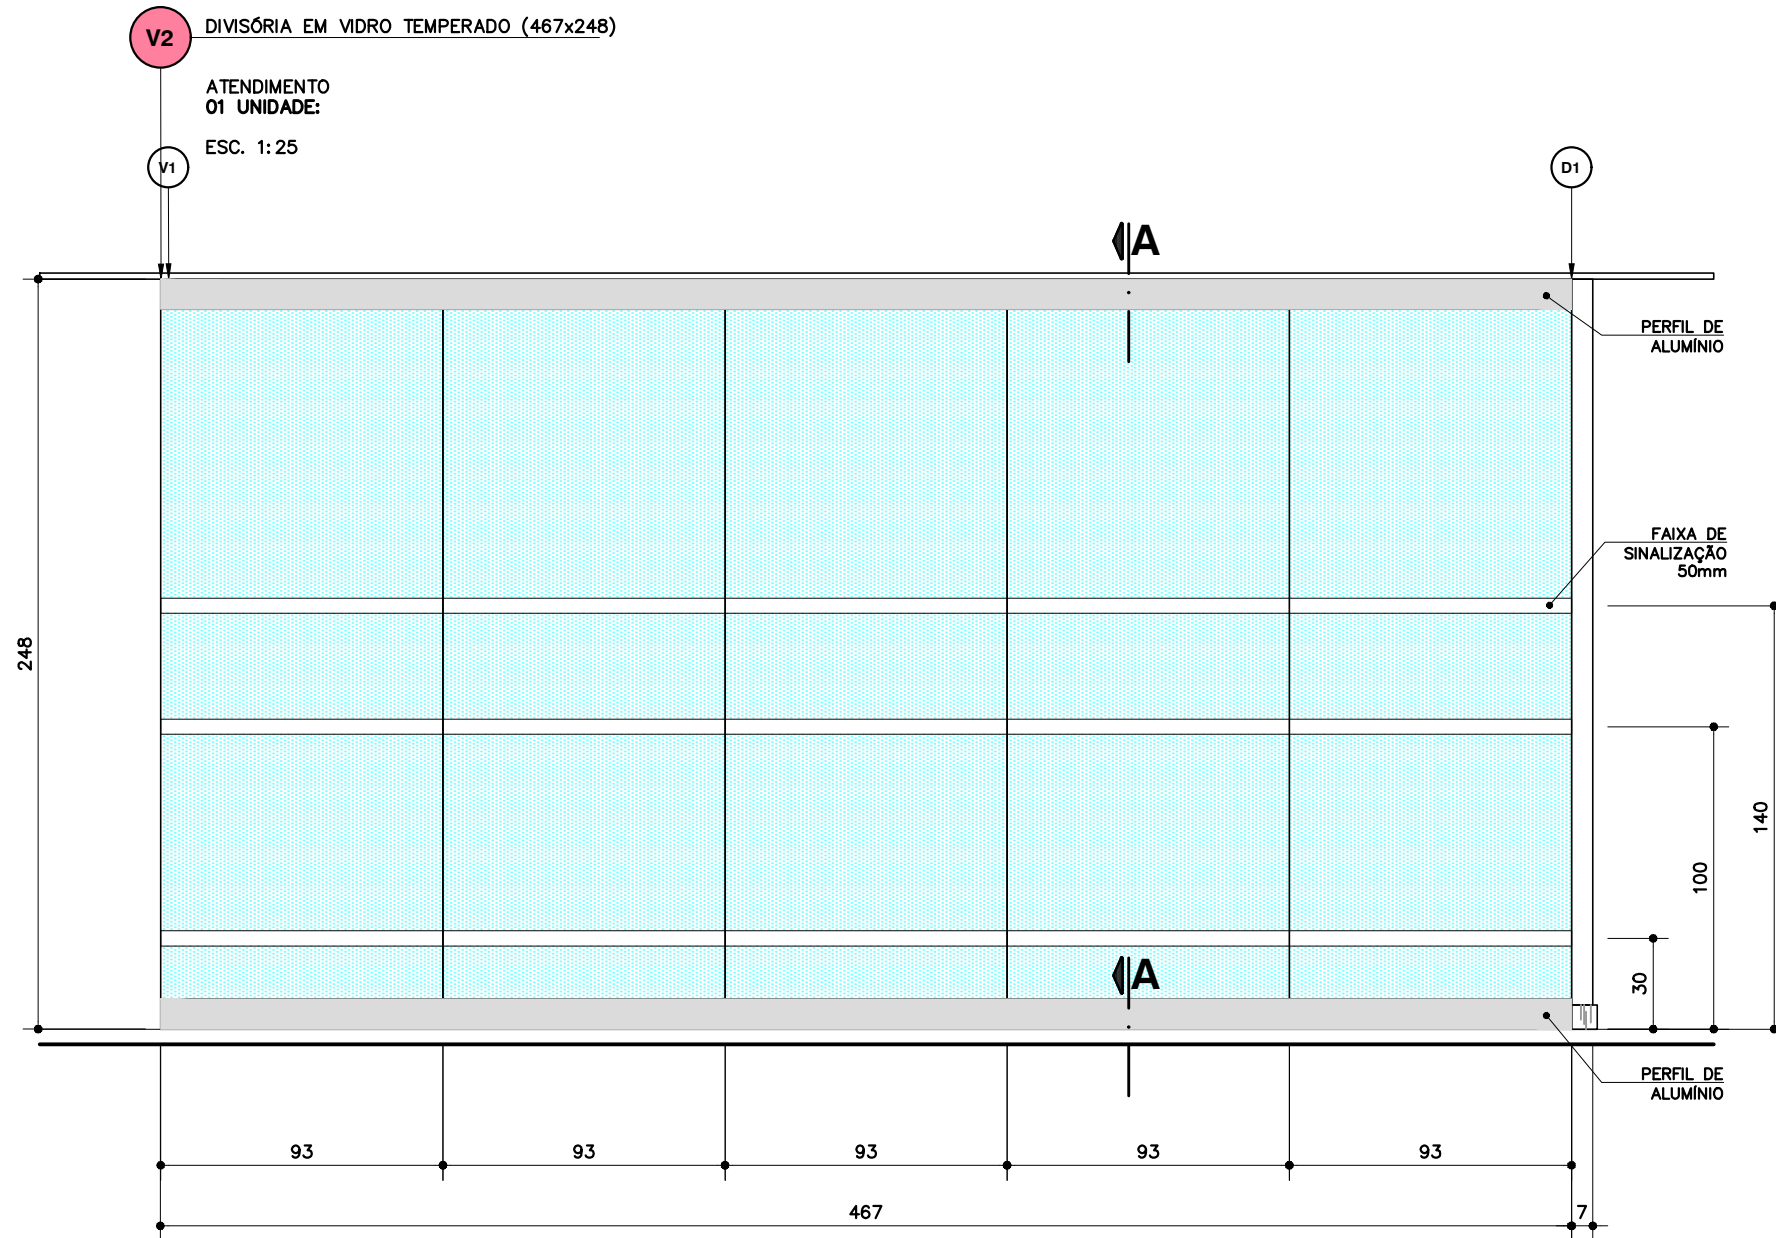
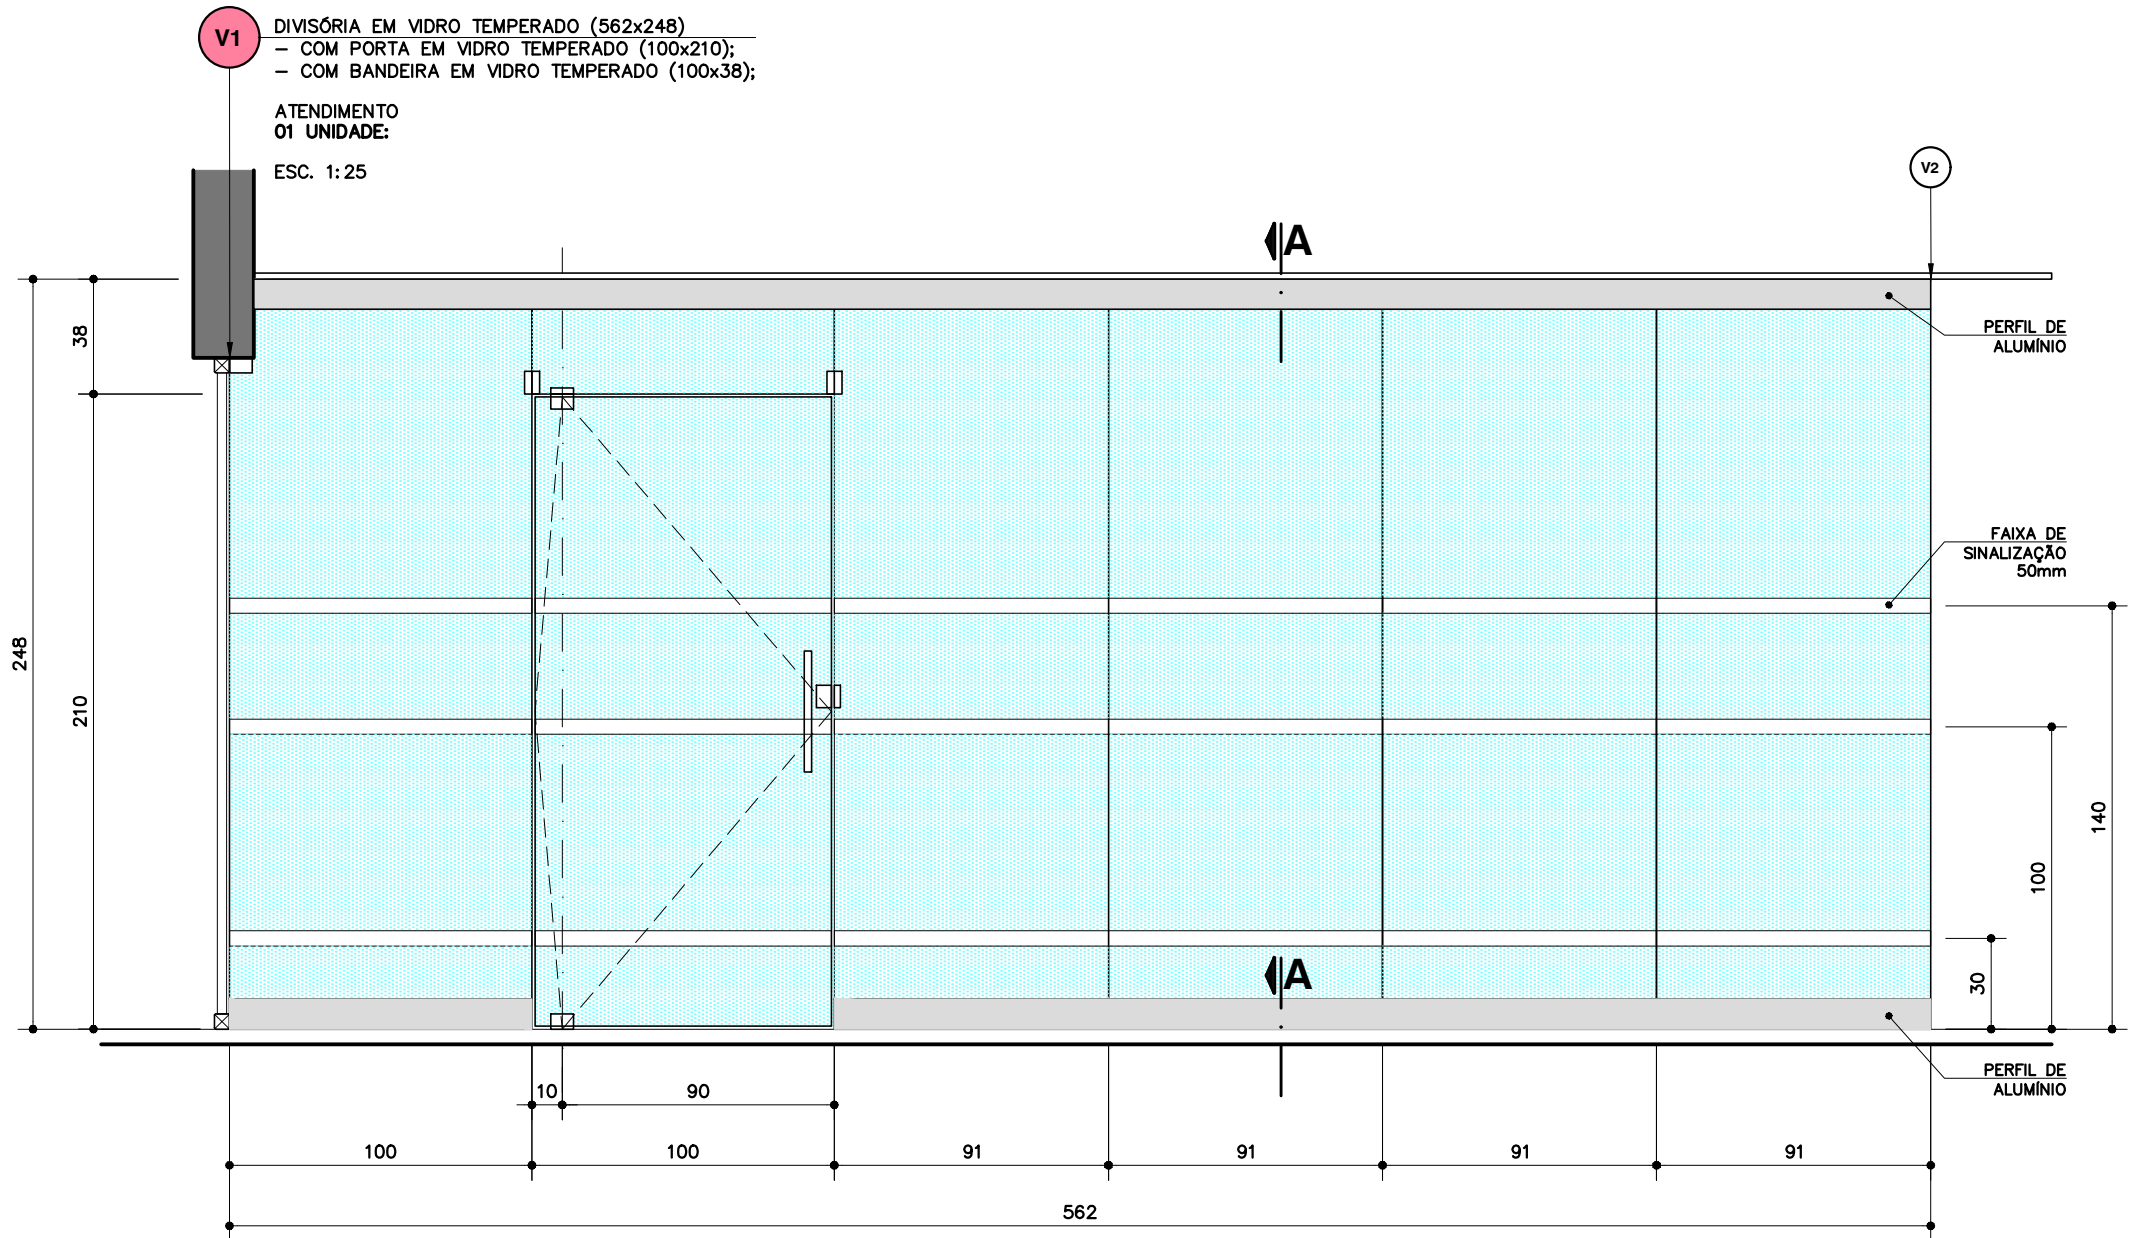
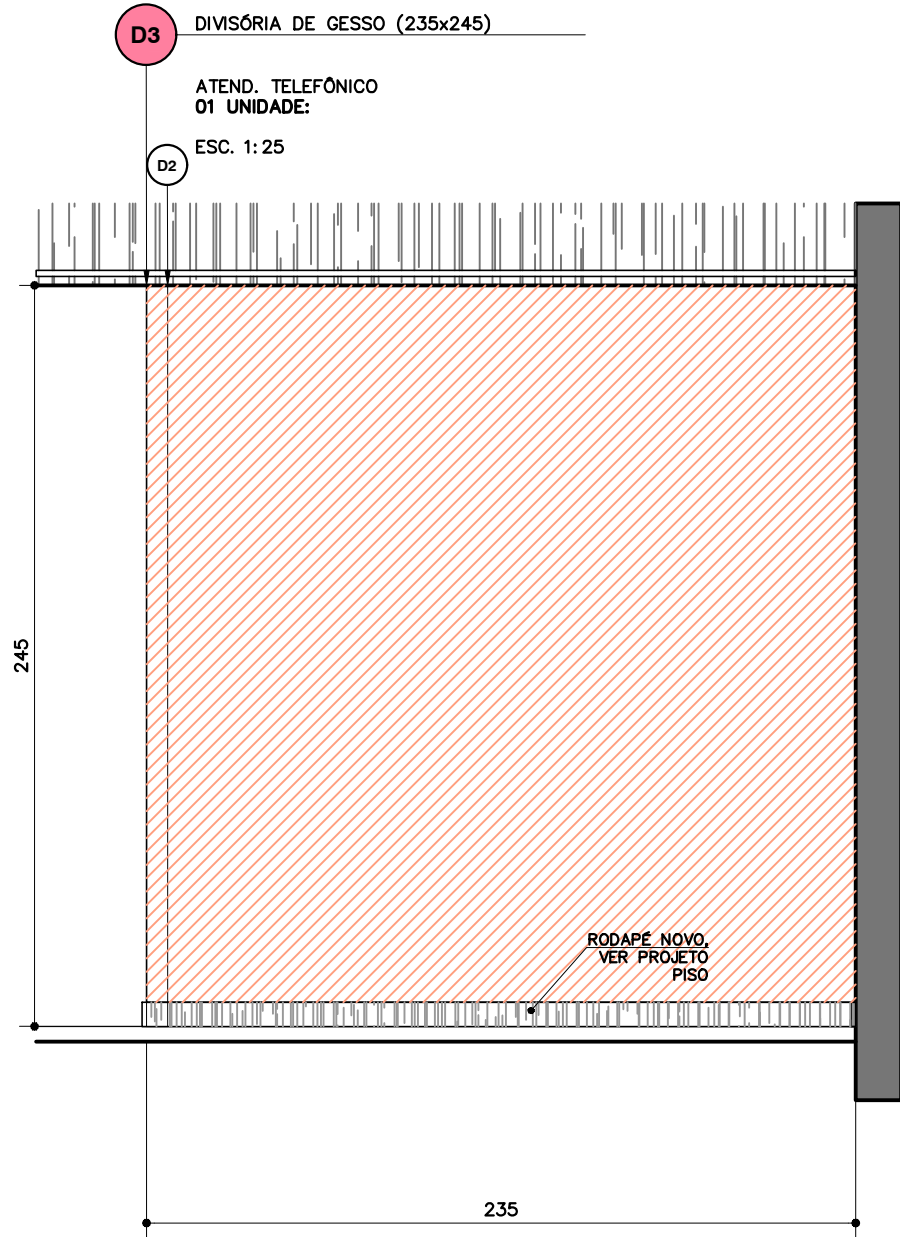
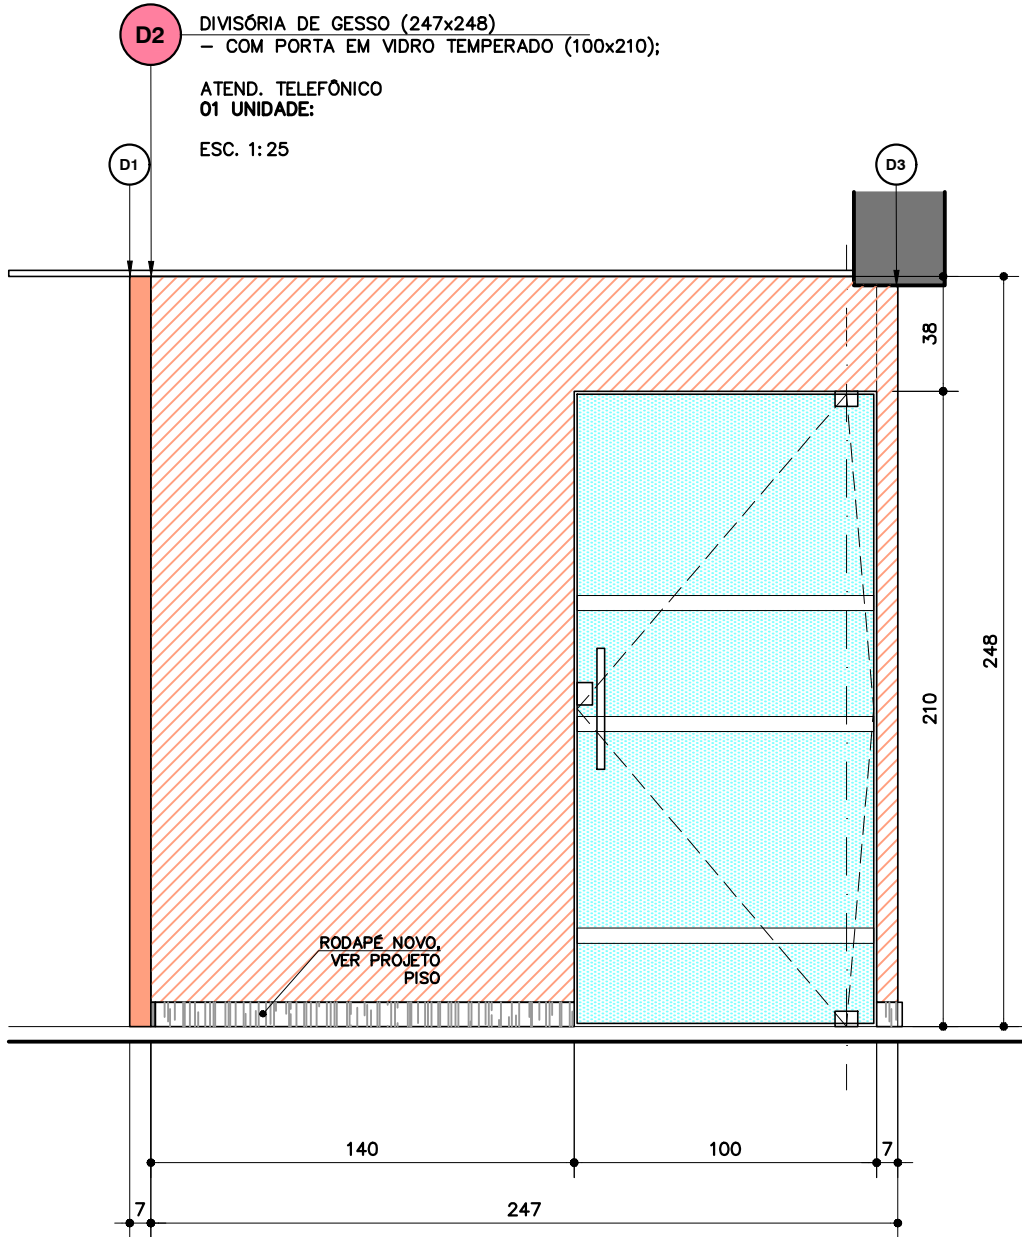


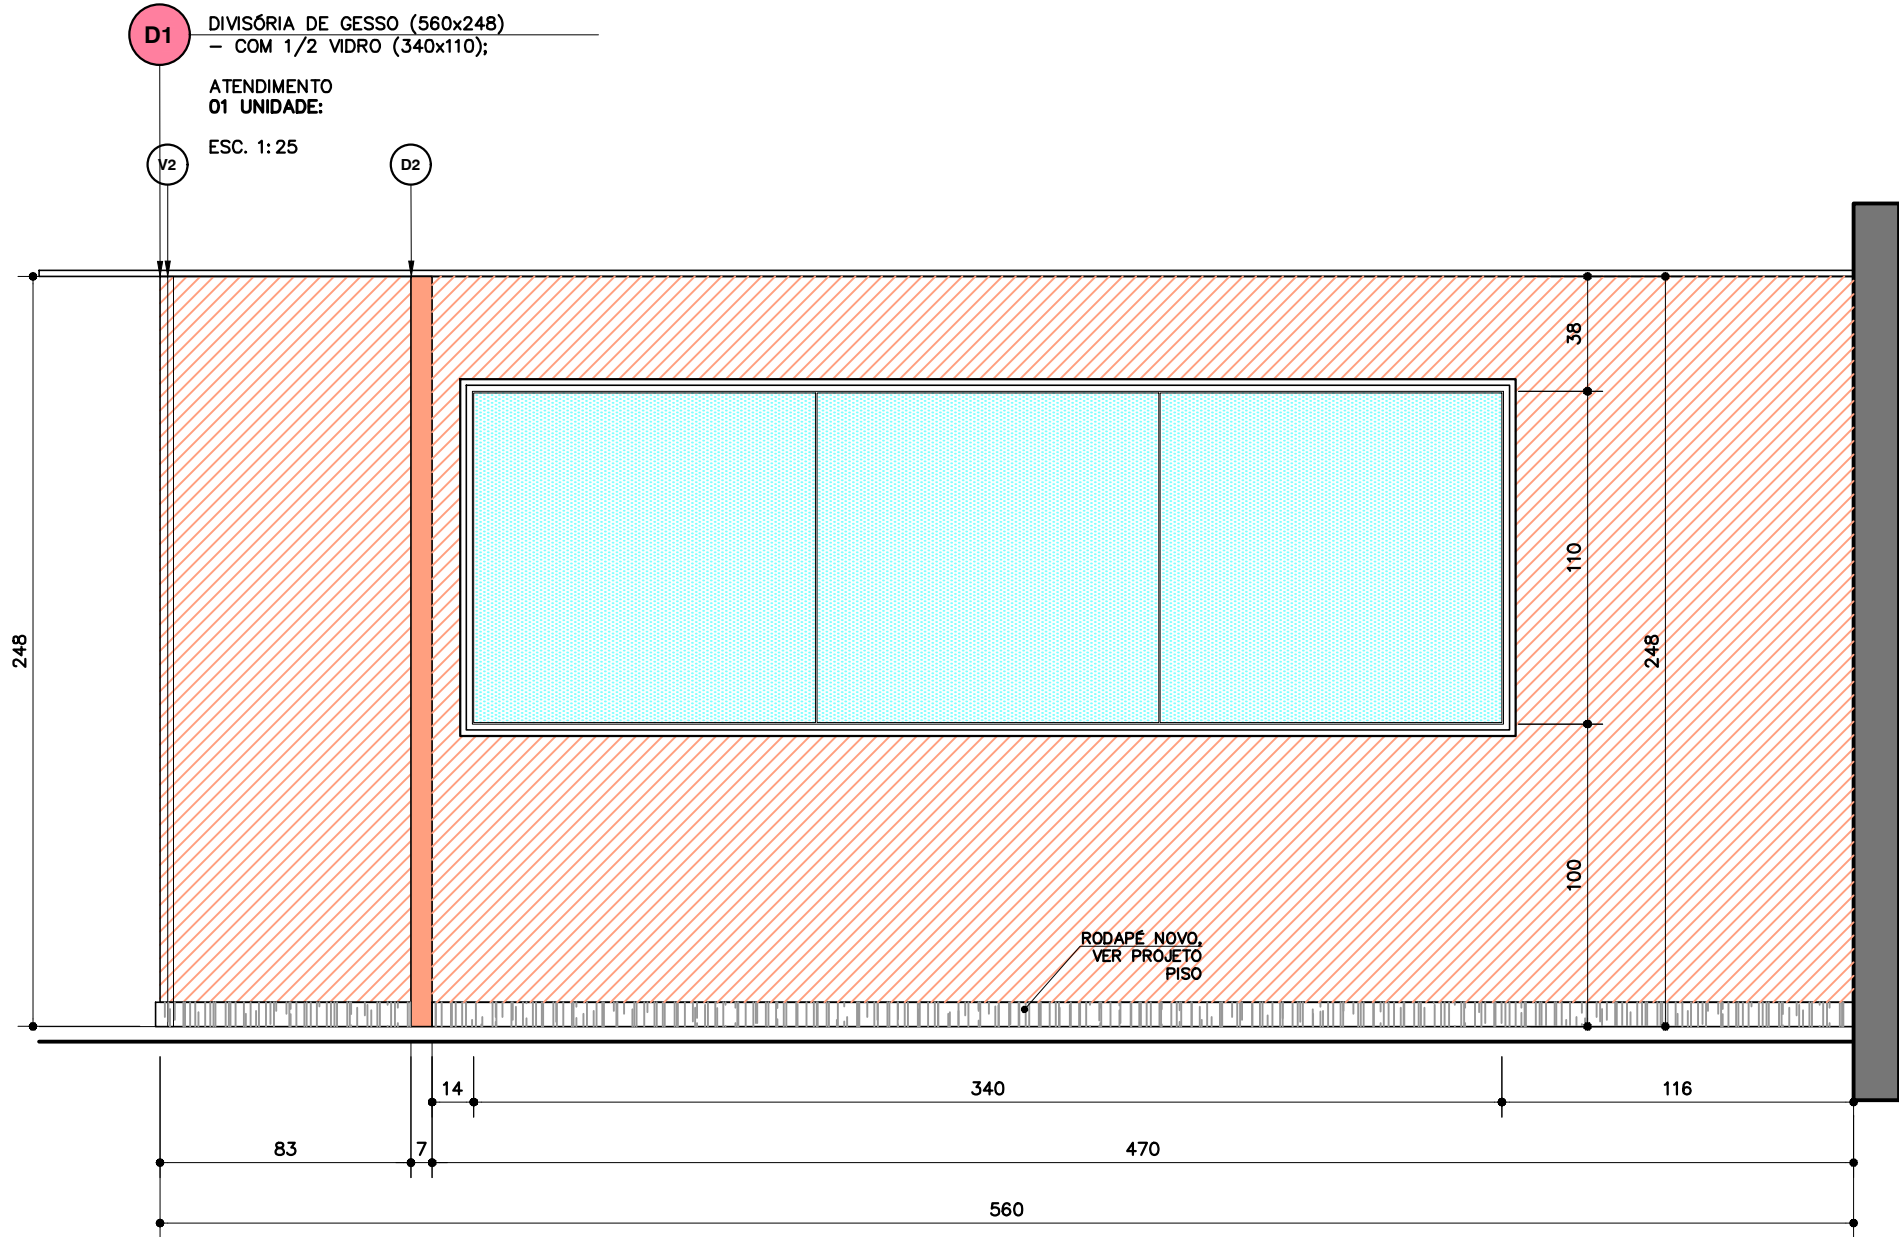

ELEVAÇÃO DAS DIVISÓRIAS
ESCALA 1:25

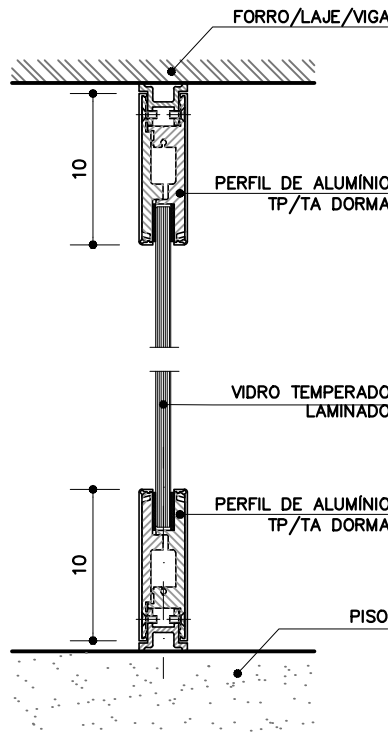

DETALHE A
ESCALA 1:5

DIVISÓRIAS

- DIVISÓRIA DRYWALL EM PAINEL DE GESSO ACARTONADO TIPO GYPSUN ESTRUTURADA EM PERFIS METÁLICOS, SEM JUNTA APARENTE;
- PERFIL DE ALUMÍNIO ANODIZADO NATURAL FOSCO PARA DIVISÓRIAS COM 1/2VIDRO
- INSTALAR RODAPÉ IGUAL PADRÃO EXISTENTE.

- DIVISÓRIA EM VIDRO LAMINADO TEMPERADO, ESP=10mm, COM TRILHO INFERIOR E SUPERIOR;
- FERRAGENS DA DORMA.

LEGENDA	NOVA	EXISTENTE	ÁREAS m2	PREFEITURA	LEVANTAMENTO
ESTRUTURA DE CONCRETO			ÁREA DO TERRENO	1350,00 m2	1322,75 m2
ALVENARIA			ÁREA CONSTRUÍDA		
ALVENARIA A DEMOLIR			SUBSOLO	128,31 m2	116,40 m2
DIVISÓRIA DE GESSO			TÉRREO	575,11 m2	578,23 m2
DIVISÓRIA 1/2 VIDRO			1º PAVIMENTO	657,59 m2	687,17 m2
			2º PAVIMENTO	610,03 m2	630,92 m2
			3º PAVIMENTO	610,03 m2	630,92 m2
			COBERTURA	147,37 m2	137,11 m2
			CAIXA D'ÁGUA SUPERIOR	22,01 m2	22,10 m2
			TOTAL ÁREA CONSTRUÍDA	2750,45 m2	2802,85 m2

RELAÇÃO DE FOLHAS

2011 AF - ARRANJO FÍSICO / ATENDIMENTO

3011 AR - ARQUITETURA / ATENDIMENTO-DIVISÓRIAS

5011 LU - LUMINOTÉCNICA / ATENDIMENTO

NOTAS

- CONFERIR MEDIDAS NA OBRA
- MEDIDAS EM CM

R-00 28/10/22 EMISSÃO INICIAL

REVISÃO DATA MODIFICAÇÃO



UNIDADE
SENAC OSASCO

ENDEREÇO
RUA DANTE BATISTON, nº 248

OSASCO - SP

PROJETO

ARQUITETURA

FASE DO PROJETO
PROJETO EXECUTIVO

ASSUNTO
ATENDIMENTO
PLANTA DO PAV. TÉRREO
DIVISÓRIAS

SÁ MARQUES
Programação Visual

T" 3266 9883
samarque@terra.com.br
Rua Silva 233 - casa 13
01531-010
São Paulo SP

AUTOR DO PROJETO ORIGINAL
BONILHA & SANCOSKI ARQUITETOS S/C LTDA.

DESENHISTA
COLABORAÇÃO
FERNANDO

VÂNIA

DATA ENVIO
NOVEMBRO 2022

DATA EMISSÃO
NOVEMBRO 2022

PROJETO NÚMERO
ESCALA
1:50

ARQUIVO
OSA-3011AR-AtendDIV-PE-R00

REVISÃO
FOLHA

R-00

3011 AR