ABNT–A1

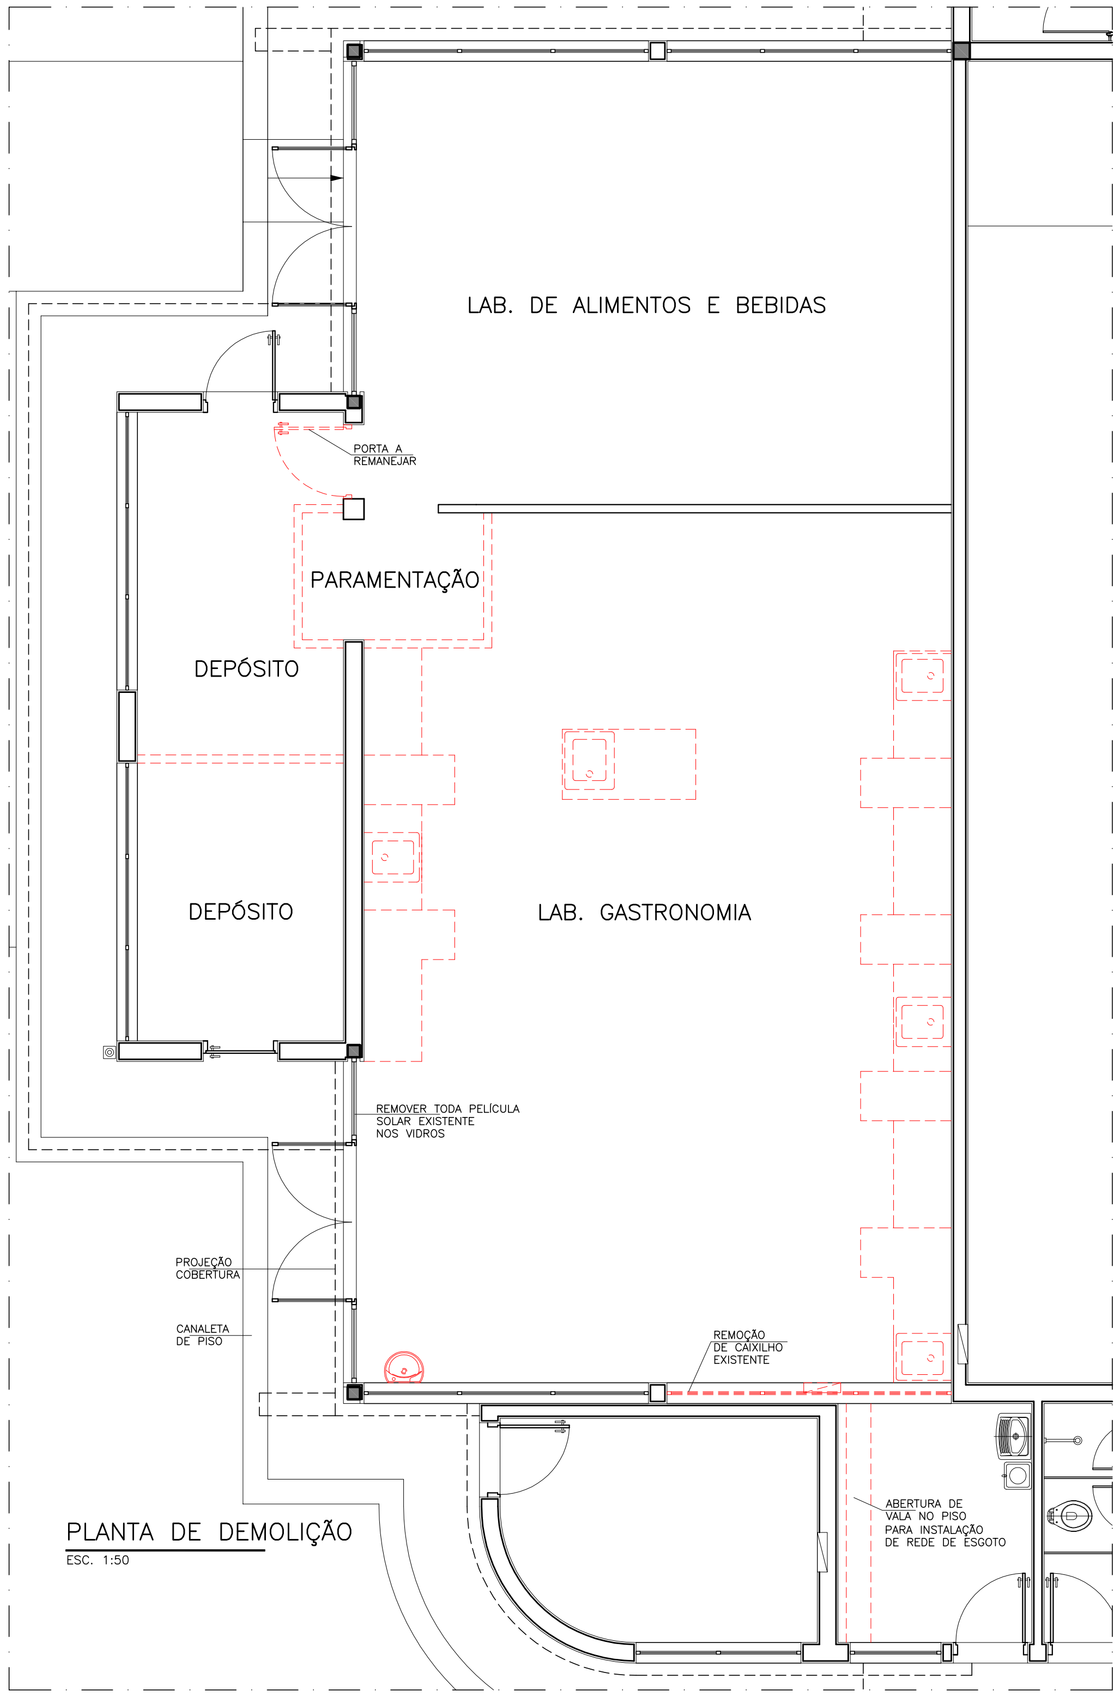

PLANTA DE DEMOLIÇÃO
ESC. 1:50

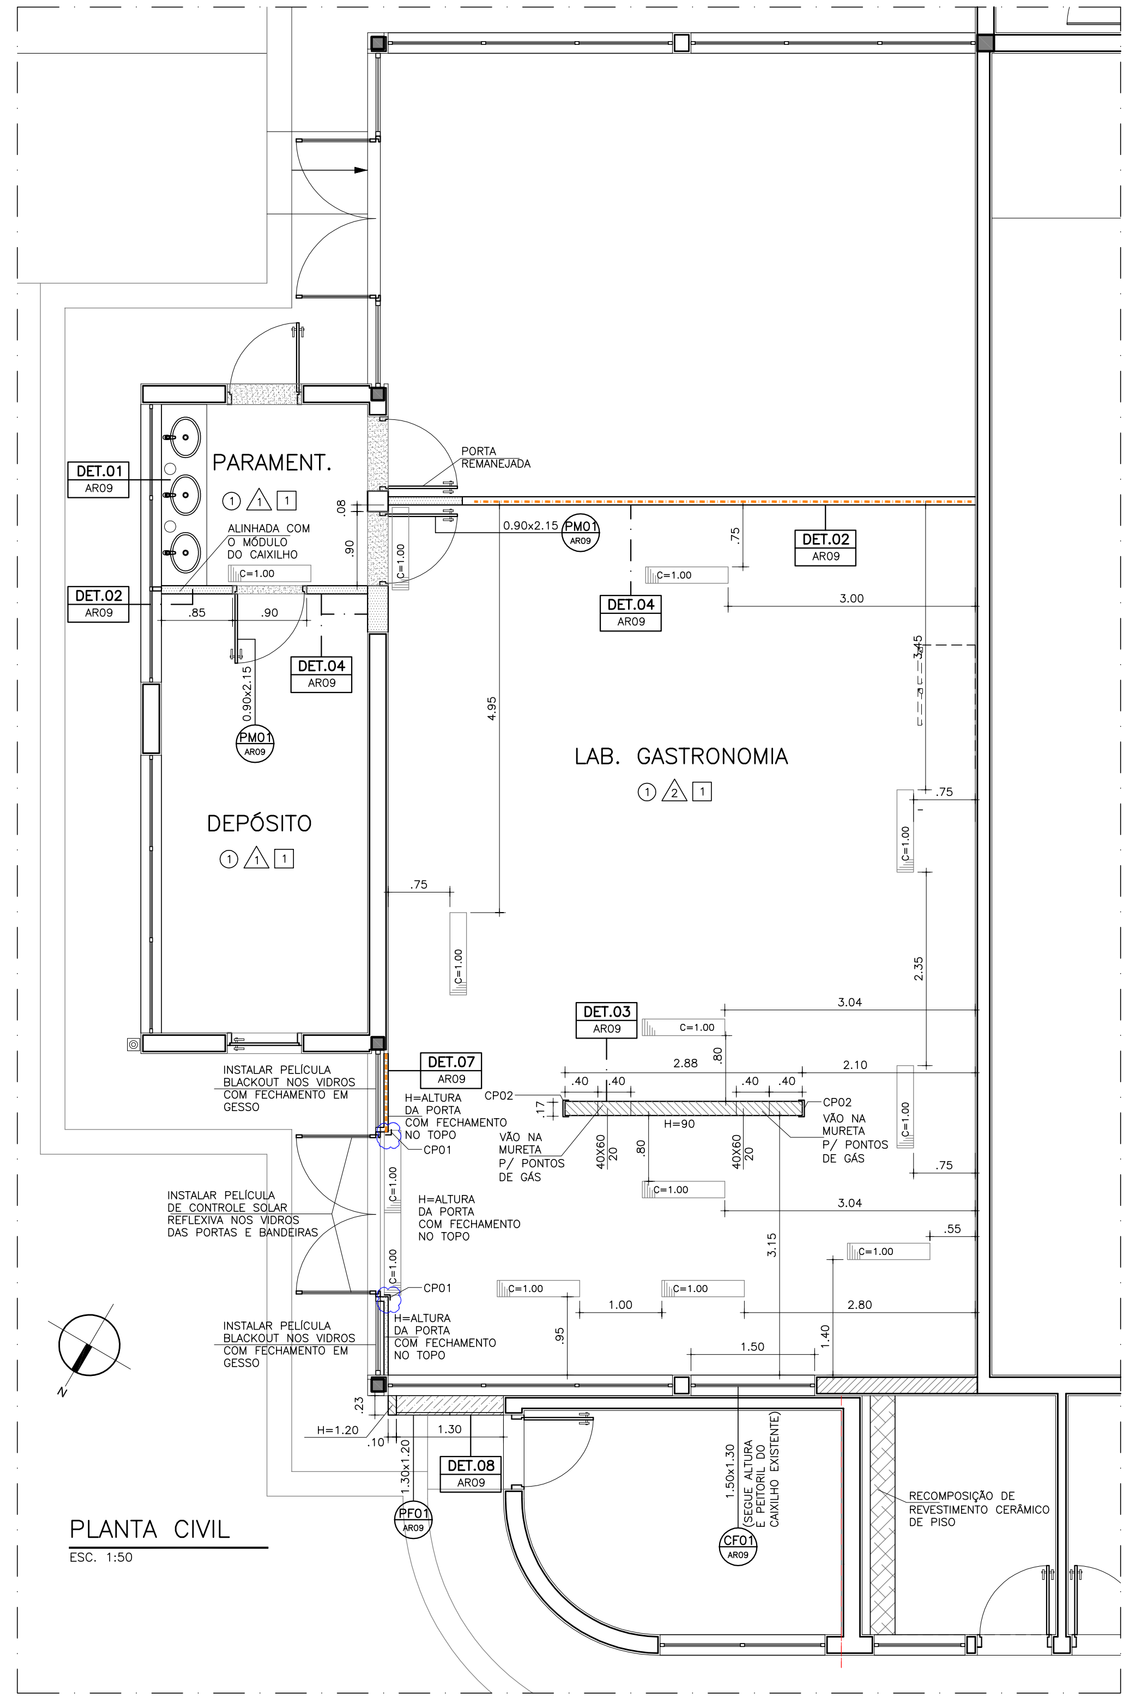

PLANTA CIVIL
ESC. 1:50

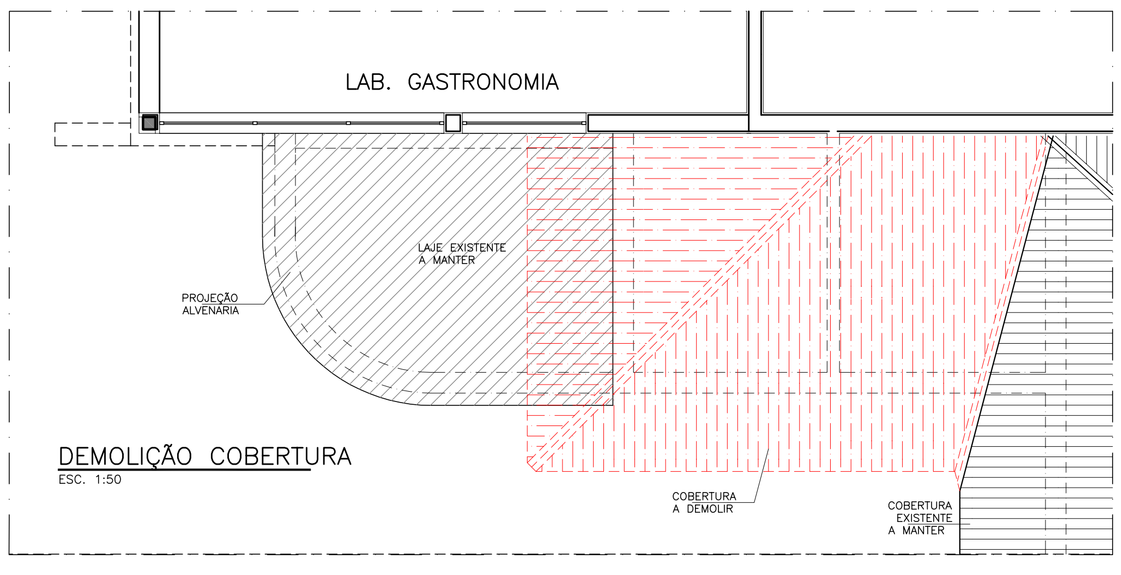

DEMOLIÇÃO COBERTURA
ESC. 1:50

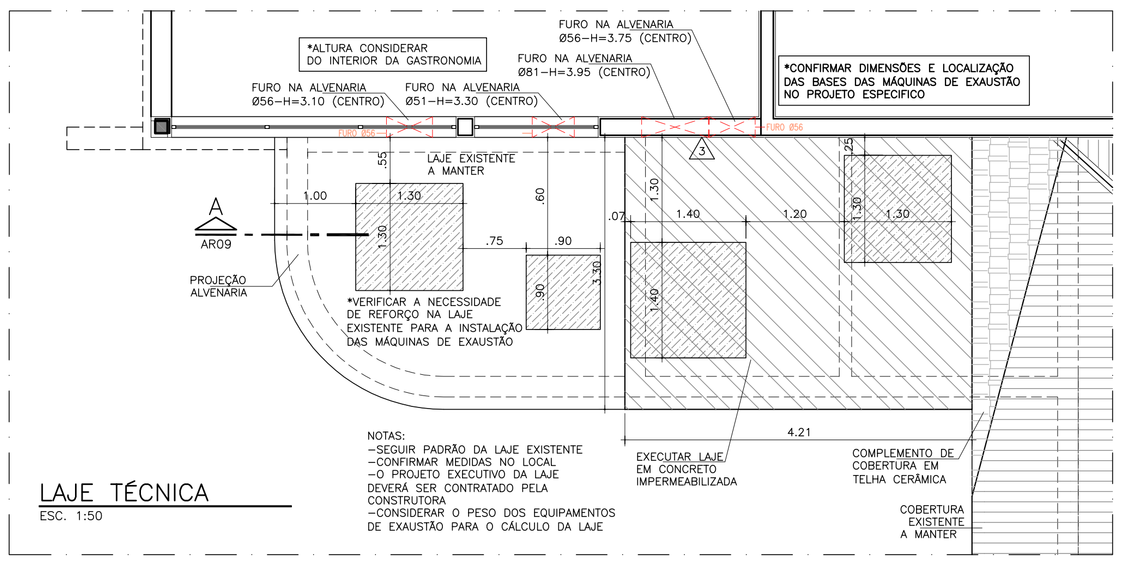

NOTAS:
–SEGUIR PADRÃO DA LAJE EXISTENTE
–CONFIRMAR MEDIDAS NO LOCAL
–O PROJETO EXECUTIVO DA LAJE DEVERÁ SER CONTRATADO PELA CONSTRUTORA
–CONSIDERAR O PESO DOS EQUIPAMENTOS DE EXAUSTÃO PARA O CÁLCULO DA LAJE

LAJE TÉCNICA
ESC. 1:50

SERVIÇOS DE DEMOLIÇÃO

*LABORATÓRIO DE GASTRONOMIA, PARAMENTAÇÃO E DEPÓSITOS
–REMOÇÃO DE REVESTIMENTO CERÂMICO DE PISO E PAREDE
–REMOÇÃO DE LUMINÁRIAS E INSTALAÇÕES ELÉTRICAS
–REMOÇÃO DE INSTALAÇÕES HIDRÁULICAS
–REMOÇÃO DE COIFAS E SISTEMA DE EXAUSTÃO
–RETIRADA DE GABINETES EM MARCENARIA, TAMPOS EM AÇO INOX E DEMOLIÇÃO DE MURETAS DE APOIO EM ALVENARIA
–REMOÇÃO DE CAIXILHO METÁLICO

*COBERTURA
–RETIRADA DE TEHAS CERÂMICAS E REMOÇÃO DE ESTRUTURA EM MADEIRA DA COBERTURA, NO TRECHO INDICADO

LEGENDA DE ACABAMENTOS

- ALVENARIA A DEMOLIR E EQUIPAMENTOS A RETIRAR
- ALVENARIA EXISTENTE, A MANTER
- ALVENARIA A CONSTRUIR
- ALVENARIA BAIXA A CONSTRUIR H=INDICADO
- PAREDE DE GESSO EXISTENTE, A MANTER
- PAREDE DE GESSO ACARTONADO RESISTENTE A UMIDADE A CONTRUIR
- BASE EM ALVENARIA–H=.10
- SOLEIRA EM GRANITO BRANCO SAARA
- GRELHA DE PISO–CANALETA E GRELHA EM AÇO INOX–VER DET. 01–FOLHA AR03
- CP01 – CANTONEIRA PERFIL "L" EM AÇO INOX–VER DET.05–FL AR09
- CP02 – CANTONEIRA PERFIL "U" EM AÇO INOX–VER DET.05–FL AR09
- REFORÇO A EXECUTAR EM DIVISÓRIA DE GESSO EXISTENTE –VER DET.02–FL AR09

LEGENDA DE ACABAMENTOS

- PISO
- (1) PORCELANATO EXTRUDADO DIM 30X30 CM ESPESSURA 8 MM–ACABAMENTO CI RODÁPE COVE BASE (RT) DIM: 100X300 MM REF. KERATEC COR PÉROLA OU EQUIVALENTE
- PAREDE
- (1) REVESTIMENTO EM PLACA CERÂMICA ASSENTADA COM JUNTAS A PRUMO, DIM.: 30x40cm ATÉ A LAJE REF.: ELIANE, LINHA FORMA SLIM, COR BRANCO OU EQUIVALENTE
- (2) REVESTIMENTO EM PLACA CERÂMICA ASSENTADA COM JUNTAS A PRUMO, DIM.: 30x40cm ATÉ H=2.10m REF.: ELIANE, LINHA FORMA SLIM, COR BRANCO OU EQUIVALENTE E PINTURA COM TINTA ACRÍLICA SUPER LAVÁVEL SOBRE MASSA ACRÍLICA COR BRANCO–VER DET. 06 – FL. AR09
- (3) PINTURA ACRÍLICA EXTERNA SOBRE MASSA ACRÍLICA (PADRÃO EXISTENTE)
- TETO
- (1) PINTURA COM TINTA ACRÍLICA SUPER LAVÁVEL SOBRE MASSA ACRÍLICA COR BRANCO

NOTAS

COTAS EM METROS
CONFERIR MEDIDAS NO LOCAL
NÃO UTILIZAR ESCALA EM PLANTA

NOTA:
INSTALAR BARREIRAS ANTI–PRAGA EM TODAS AS PORTAS DOS LABORATÓRIOS DE COZINHA E DEPÓSITOS

PENAS	ESPESS.
01	0,10
02	0,20
03	0,30
04	0,40
05	0,50
06	0,60
07	0,15
08	0,05
09	0,15
10	0,15
11	0,18
14	0,18
154	0,15
251–254	0,15

REV	DATA	DESENHO	VERIFICADO	DESCRIÇÃO
02	13.04.2023	RSJ	SFLF	AJUSTE DE INDICAÇÃO DA CANTONEIRA CP1, CONFORME DESTACADO
01	05.11.2020	RSJ	SFLF	AJUSTE DAS BASES DAS MÁQUINAS E INDICAÇÃO DE FUROS PARA OS DUTOS NA LAJE TÉCNICA
00	28.11.2019	RSJ	SFLF	EMISSÃO INICIAL

Projeto: SENAC-TAUBATÉ
REFORMA DO LABORATÓRIO DE GASTRONOMIA

Local	TAUBATÉ / SP	Autoria Proj.	INTERARQ
Título	PLANTA DE DEMOLIÇÃO, PLANTA CIVIL E LAJE TÉCNICA		
Área Técnica	ARQUITETURA	Fase	PROJETO EXECUTIVO
Escala	1:50		
Resp. Técnico	SONIA F. LAVOR FRANCO	CAU	A4834–8
Desenho	RSJ	Verif.	SFLF
Arquivo	SENAC–2131–TAU–PE–AR02		

Folha nº: AR02
Revisão: 02
Data: 13.04.2023

Interarq ARQUITETOS ASSOCIADOS
Rua Guaipá, 51 - Conj. 707
São Paulo - SP
cep 05089 001
tel 11 3675 1335
projetos@interarqsp.com.br