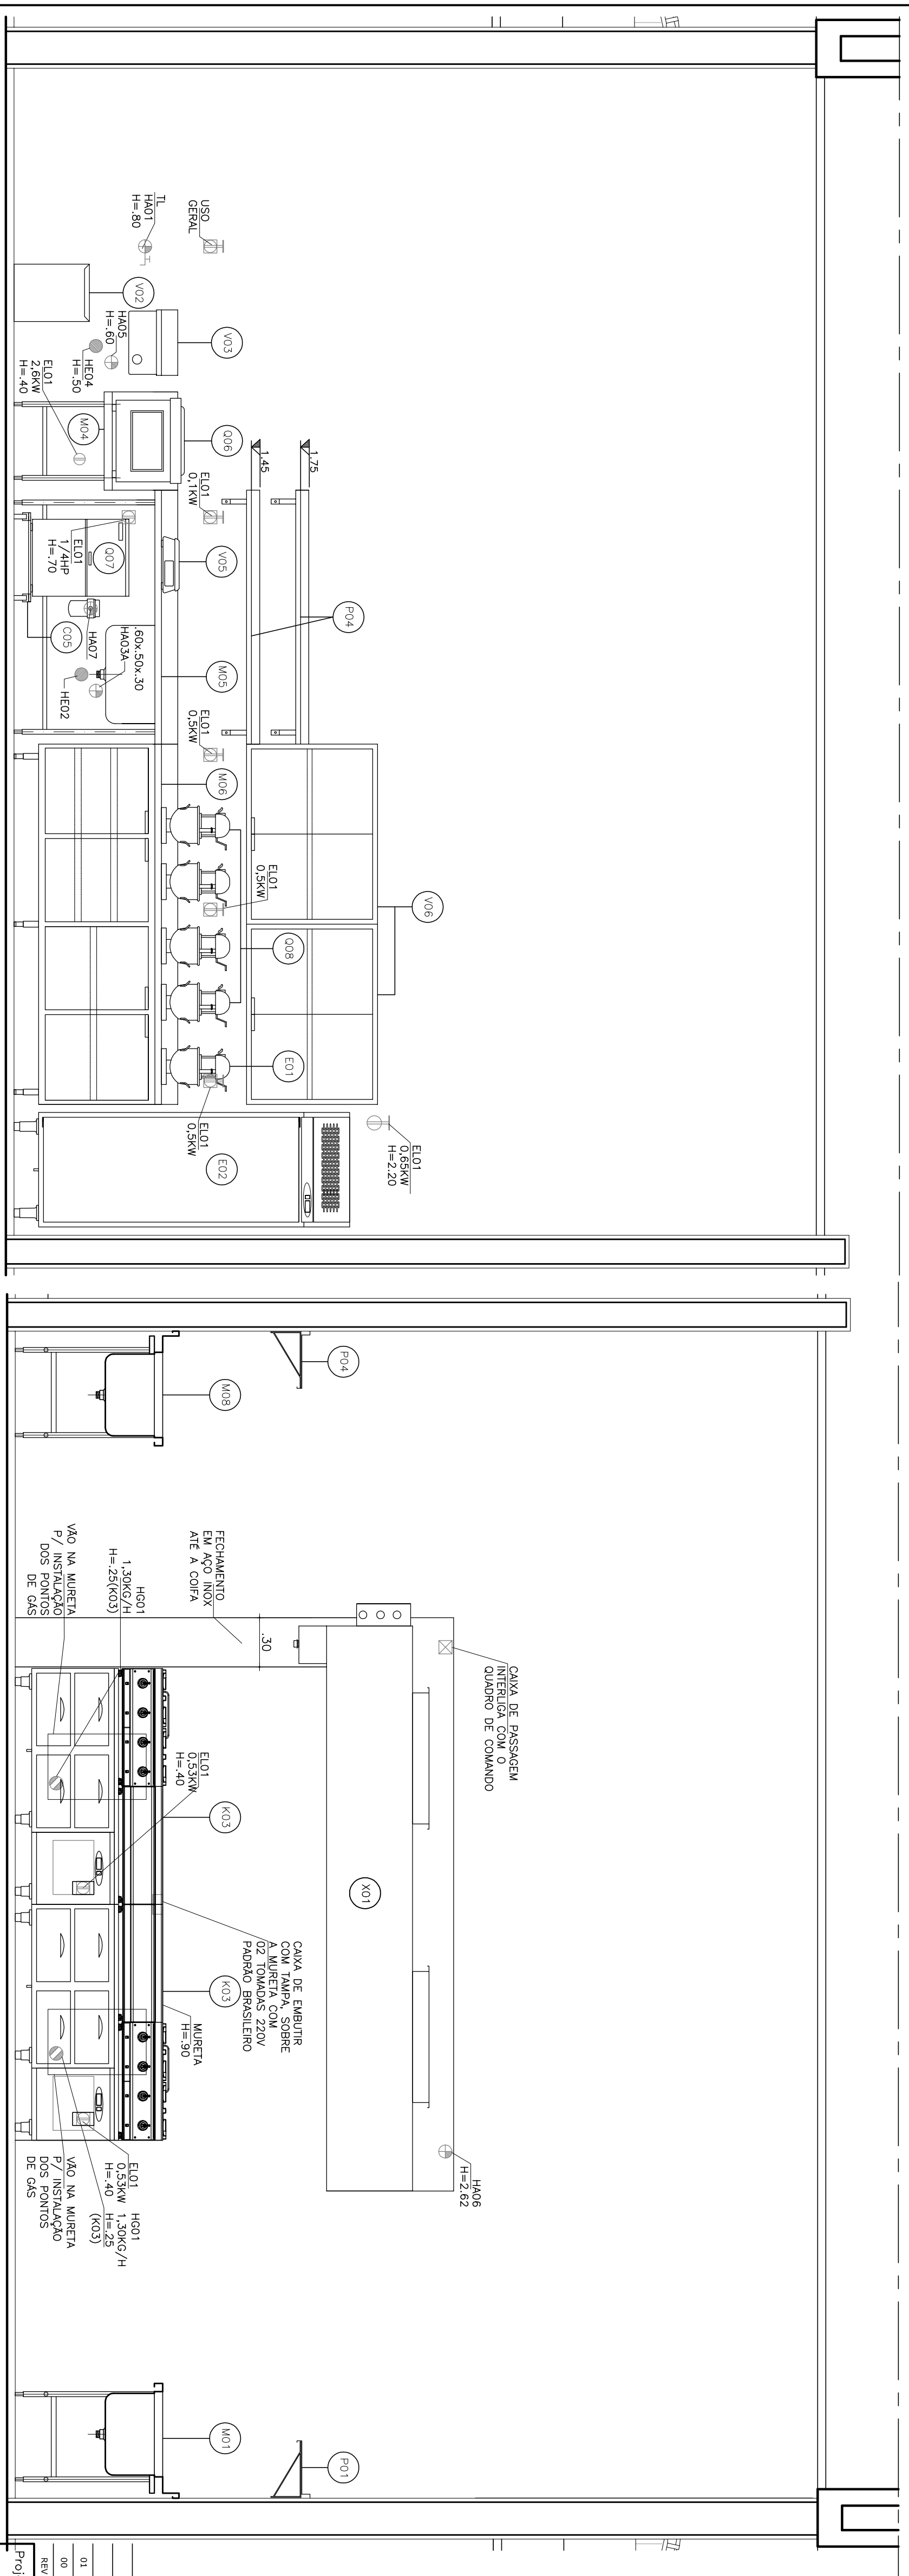
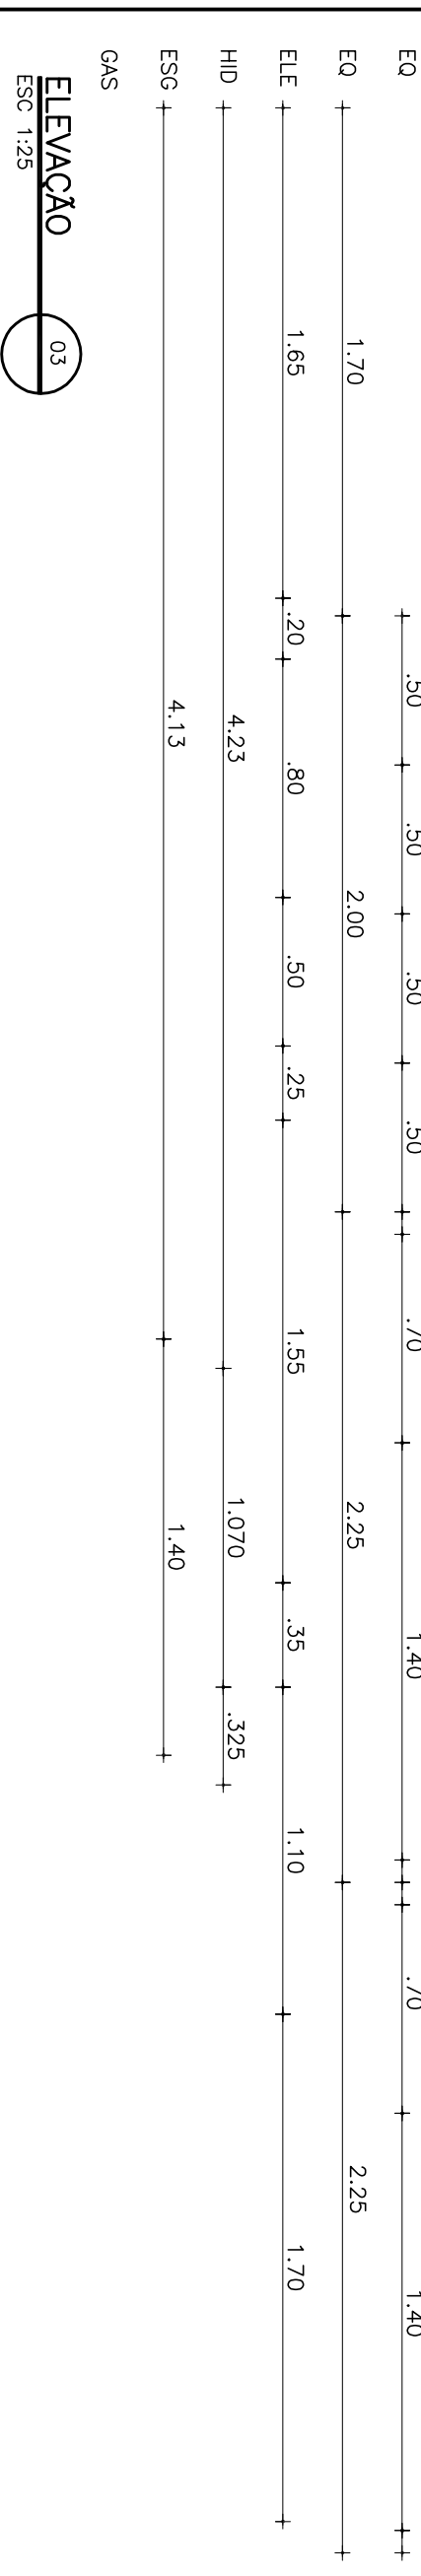
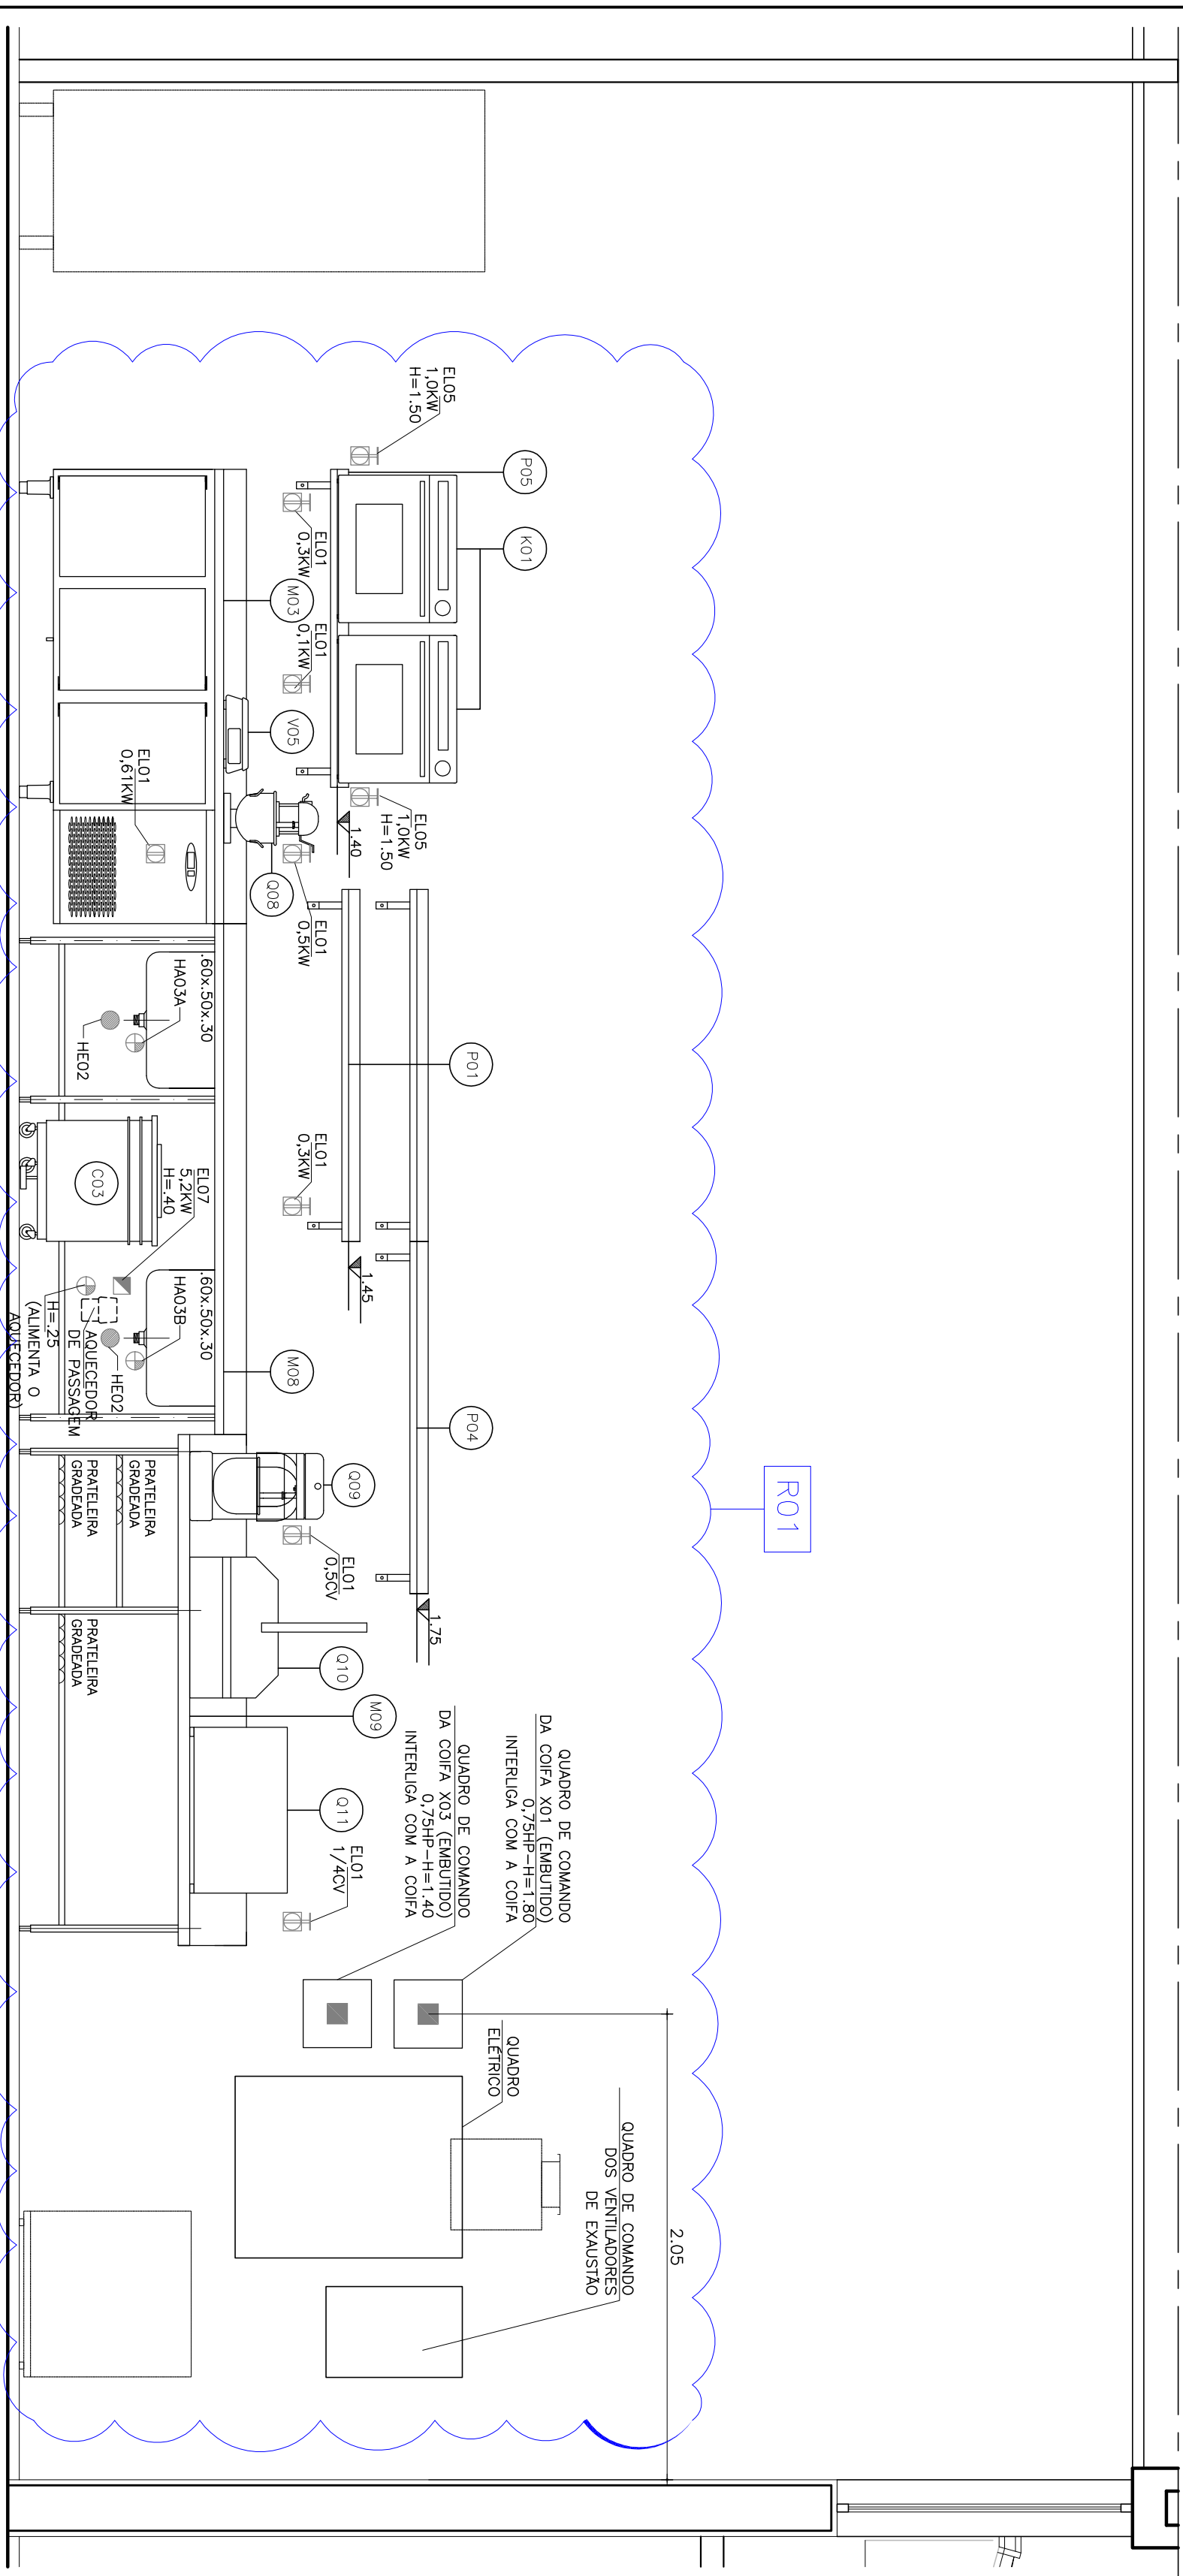


LEGENDA DE ELÉTRICA

- TOMADA BRANCA BUNDADA DE 10A E 15A
- PLUG COMPATÍVEL-220V
- HE-60 - SALVO INDICADO
- TOMADA BRANCA BUNDADA DE 10A E 15A
- PLUG COMPATÍVEL-220V
- HE-20 - SALVO INDICADO
- TOMADA TRIFÁSICA BUNDADA DE 10A E 15A
- REF. STECK SHOCK TIE
- HE-1,20 - SALVO INDICADO
- PONTO DE FORÇA BRANCO-220V
- HE-60 - SALVO INDICADO
- TOMADA BRANCA COM TAMPA PARA USO GERAL-220V
- HE-60 - SALVO INDICADO
- TOMADA PAREDO BRANCO-20A
- REF. PAL. LEGEND. MOD. ADULTIC
- HE-20 - SALVO INDICADO
- *AS TOMADAS COM TAMPA DEVEM TER SUAS CAVAS INSTALADAS NA POSIÇÃO VERTICAL.

LEGENDA DE HIDRÁULICA

- A.F. - ÁGUA FRIA - 8 3/4"
- HE-50 - SALVO INDICADO
- A.Q. - ÁGUA QUENTE - 8 3/4"
- HE-50 - SALVO INDICADO
- PREVO - 8"
- HE-40 - SALVO INDICADO
- TORNEIRA DE LAVAGEM - NORMA HA01
- HE-80 - SALVO INDICADO
- PONTO DE CAS COM REGISTRO DE FECHO RÁPIDO
- HE-25 - SALVO INDICADO

NOTAS

- CONFERIR MEDIDAS NO LOCAL
- MEDIDAS EM CENTÍMETROS;
- MEDIDAS CONSIDERADAS ACABADAS.
- EQ: CORTES DOS EQUIPAMENTOS
- ELE: CORTES DE ELÉTRICA
- HID: CORTES DE HIDRÁULICA
- ESG: CORTES DE ESGOTO
- CAS: CORTES DE CAS

NOTA:
PARA OS PONTOS NÃO REPRESENTADOS NAS
ELEVACÕES, VER PLANTA DE PONTOS.

NOTA:
PREVER PONTOS PARA SISTEMA DE ÁUDIO E VÍDEO.

NOTA:
REGISTAR REGISTROS INDIVIDUAIS PARA TODAS AS
DESCRIÇÕES DE ÁGUA.

Rev	DATA	DESENHO	VERIFICADO	APROVADO
01	05.11.2020	RSJ	JSUF	CONCEITO INDICADO
02	28.11.2019	RSJ	JSUF	EMISSÃO INICIAL

Projeto SENAC-TAUBATÉ
SENAC-REFORMA DO LABORATÓRIO DE GASTRONOMIA

Local	TAUBATÉ / SP	Autores Proj:	INTERARQ	Folha nº
Título	ELEVACÕES 03 A 05	PROJETO EXECUTIVO	Escala 1:25	AR07
Área Técnica	ARQUITETURA	Fase	PROJETO EXECUTIVO	Escala 1:25
Resp. Técnico	SONIA F. LAVOR FRANCO	CAU	MARCA-8	Revisão 01
Desenho RSJ	Verif. JSUF	Arquivo	SENAC-2131-TAU-PE-AR07	Data 05.11.2020