




COR	PLANTAGEM	ESPESS. DE PENNA	COR	PLANTAGEM	ESPESS. DE PENNA	COR	PLANTAGEM	ESPESS. DE PENNA	COR	PLANTAGEM	ESPESS. DE PENNA
RED	PRETO	0.11	CYAN	PRETO	0.4	WHITE	PRETO	0.30	11	PRETO	0.20
YELLOW	*	0.25	BLUE	*	0.5	ROSEATA	*	0.12	21	*	0.25
		25.4			0.2			0.1	30		0.25

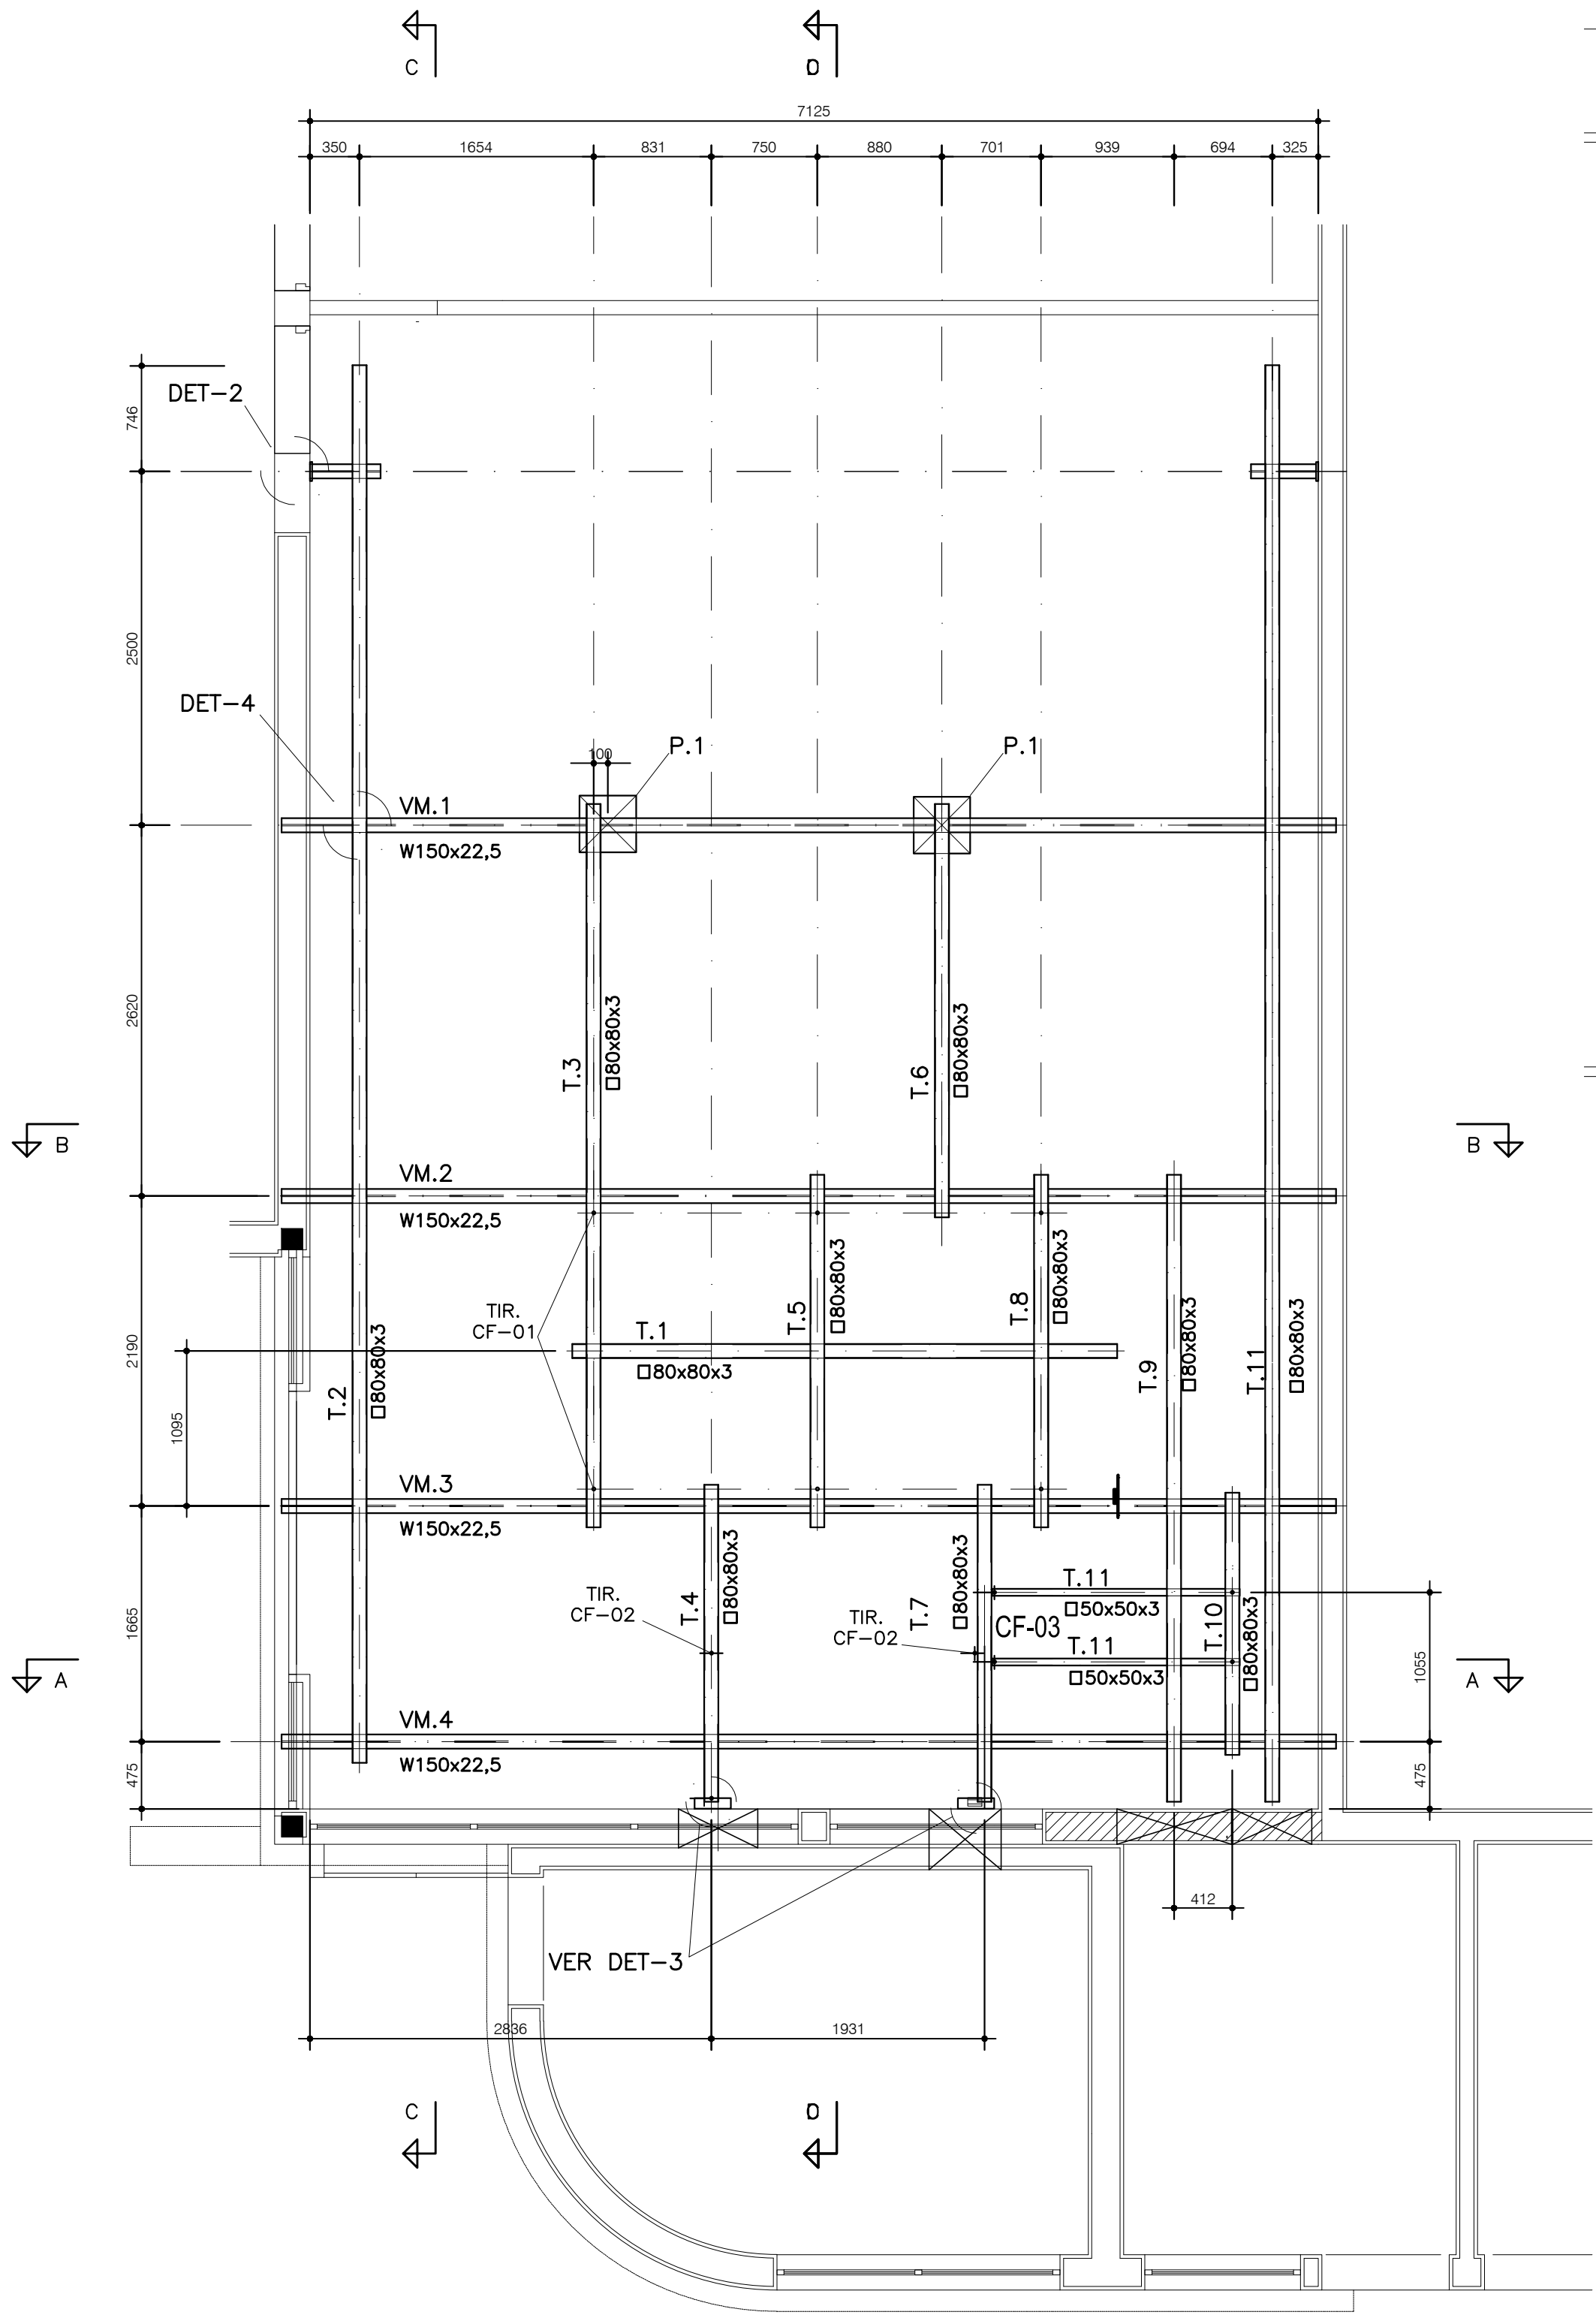


PLANTA DO VIGAMENTO JUNTO AO FORRO
ESC. 1:40

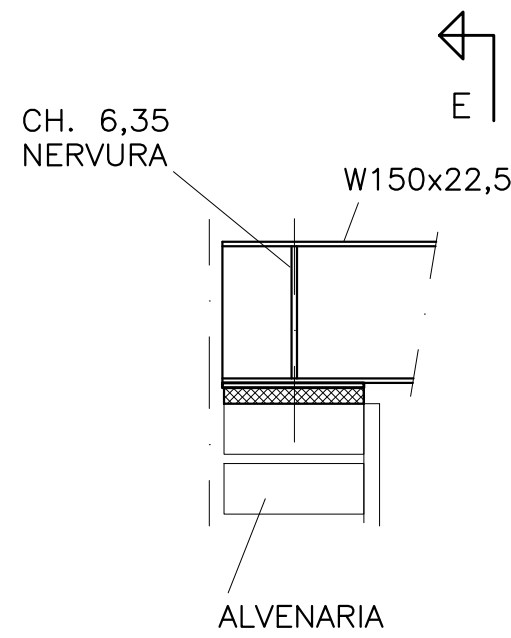


DETALHE-1
ESC. 1:8

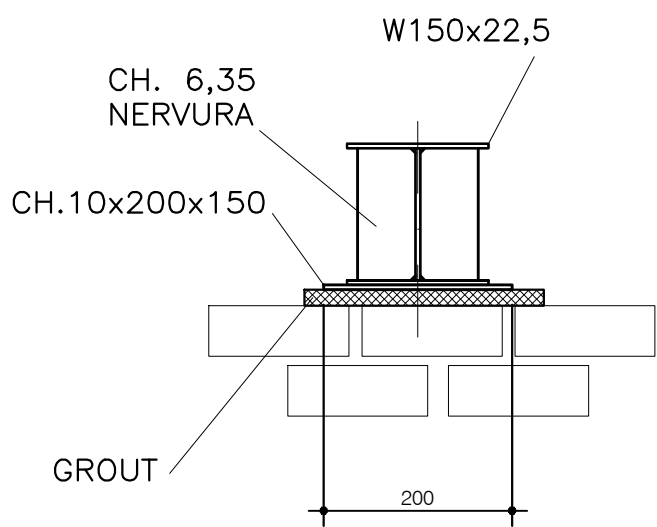


CORTE-E
ESC. 1:8

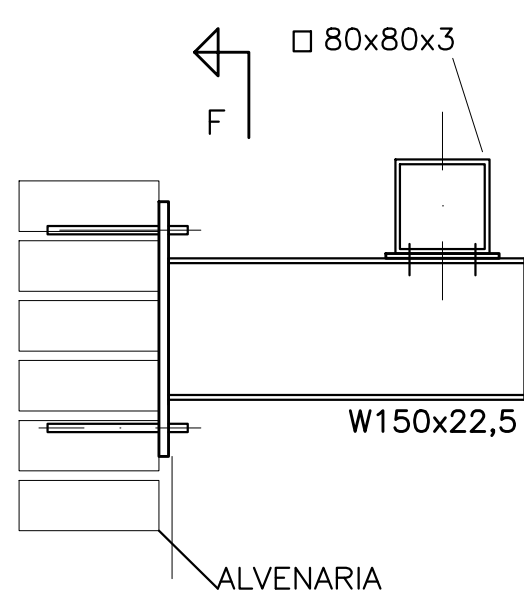

DETALHE-2
ESC. 1:8

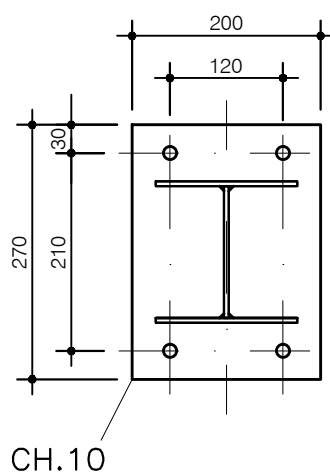


CORTE-F
ESC. 1:8

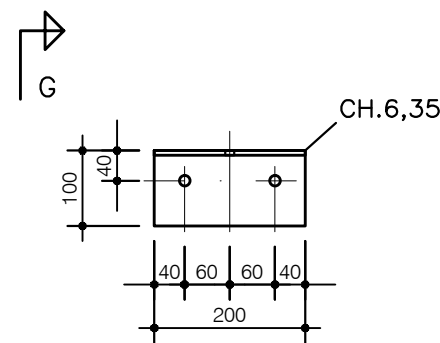


DETALHE-3
ESC. 1:10


PARA FIXAÇÃO DO CF-2 JUNTO A PAREDE POR NÃO SER POSSÍVEL ATRINTAR NA ESTRUTURA METÁLICA NOVA
POSICÃO HORIZONTAL E NÍVEL DEFINIR COM OS PROJETOS EXECUTIVOS DO FORNECEDOR DOS EQUIPAMENTOS

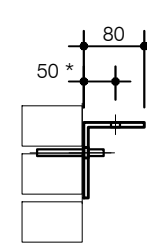


CORTE-G
ESC. 1:10

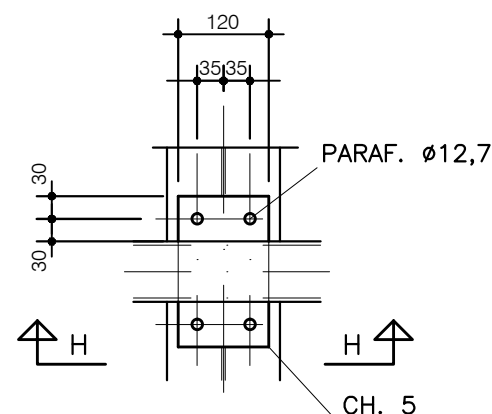


DETALHE-4
ESC. 1:10

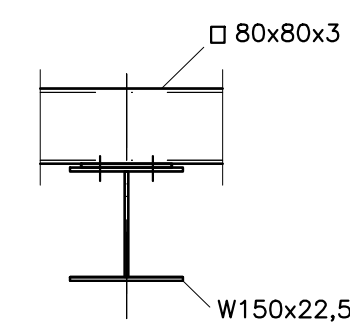

CORTE-H
ESC. 1:10

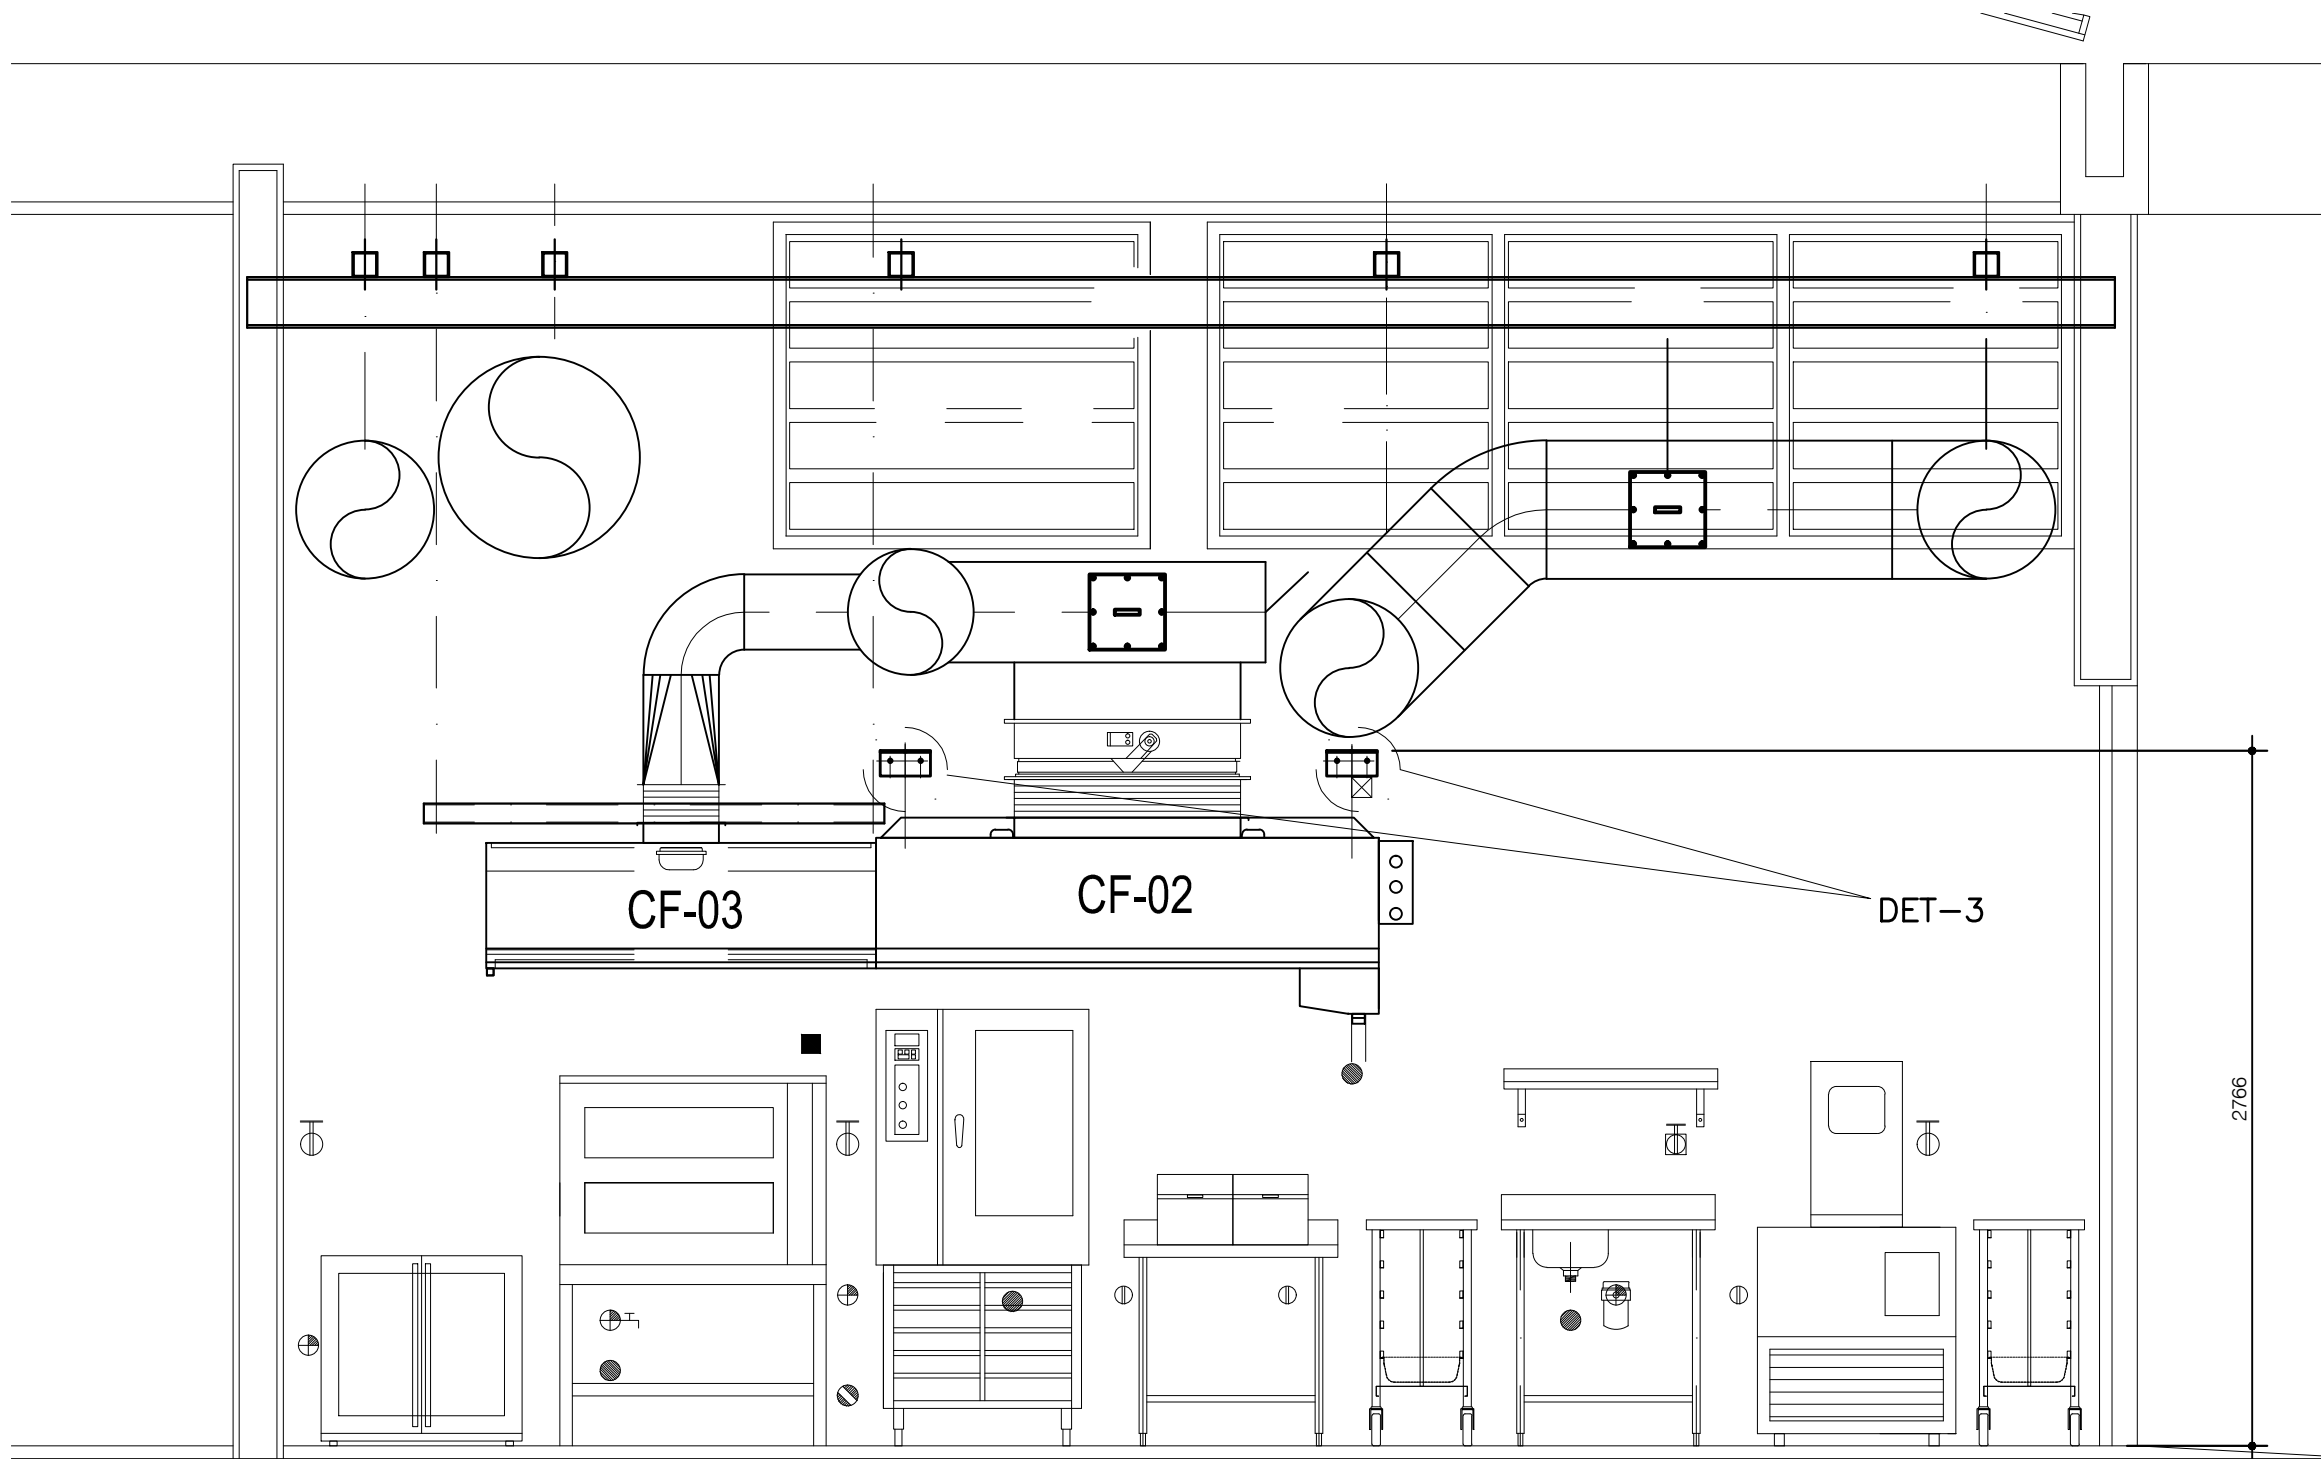

CORTE A-A
ESC. 1:30

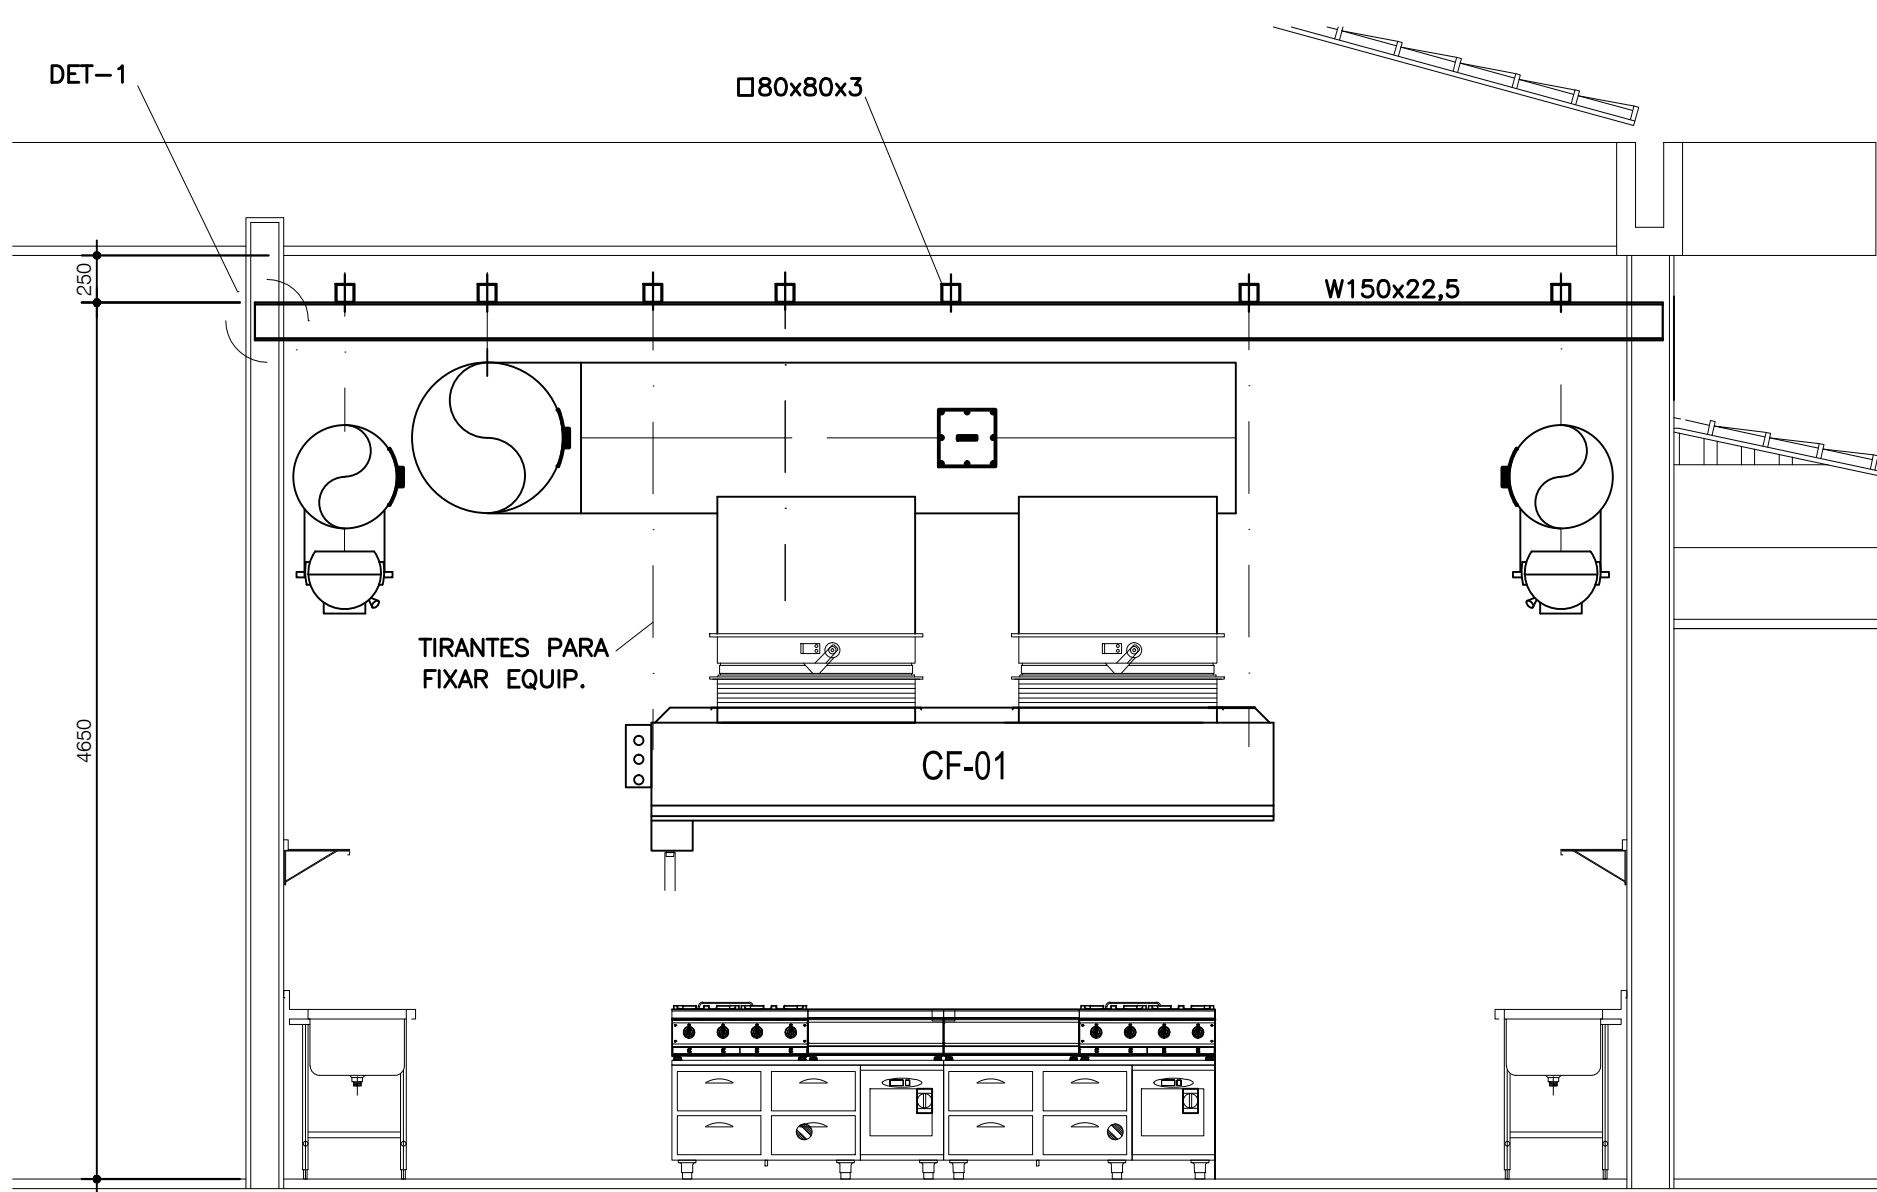

CORTE B-B
ESC. 1:30

LISTA DE MATERIAL

ITEM	DESCRIÇÃO	MATERIAL	PESO/m' (kg/m')	COMPR.(m) AREA (m2)	PESO PARCIAL (kg)
01	ESTRUTURA EXTERNA				
02	VMU-1 U 120x75x6,35	A36	12,38	5,35	66,2
03	W 150x13	A572-G50	13,00	21,50	279,5
04	L 51x51x4,78	A36	3,63	4,00	14,5
05	CH. 8	A36	61,93	0,24	14,8
06	CHUMB. QUIMICO Ø 13x170 GALV.	SAE1020	12 PEÇAS		
07	CHUMB. QUIMICO Ø 16x170 GALV.	SAE1020	12 PEÇAS		
08					
09	ESTRUTURA INTERNA				
10	W 150x22,5	A572-G50	22,50	31,00	697,5
11	80x80x3	SAE1020	7,05	48,50	341,9
12	50x50x3	SAE1020	4,23	3,70	15,6
13	P.1 350x350x3	SAE1020	32,42	2,40	77,8
14	L 100x80x6,35	A36	8,73	0,40	3,5
15	CH. 5	SAE1020	37,52	0,75	28,1
16	CH. 6,35	A36	49,84	0,95	47,3
17	CH. 10	A36	78,50	0,35	27,5
18					
19	CHUMB. QUIMICO Ø 13x170 GALV.	SAE1020	12 PEÇAS		
20					
21				PARCIAL	1614
22				PERDAS 10%	161
23				TOTAL	1775
24					

6-PARA OS CORTES C e D VER DESENHO 02

NOTAS:

- 1-MEDIDAS INDICADAS EM MILÍMETROS, NÍVEIS EM METRO
- 2-VERIFICAR MEDIDAS E NÍVEIS NA OBRA
- 3-AS MEDIDAS DEVEM SER CONFIRMADAS COM OS DESENHOS DOS EQUIPAMENTOS ANTES DO INICIO DO DETALHAMENTO E FABRICAÇÃO
- 4-ESTRUTURA GALVANIZADA A FOGO
- 5-MATERIAIS: AÇOS: A36 CANTONEIRAS / CHAPAS A572-G50 PERFIS W SAE1020 CHUMBADORES E PERFIS DE TUBOS PARAFUSOS A-307 GALVANIZADOS A FOGO SOLDA ELETRODO E70xx

01	29/03/23	INCLUIDOS DETALHES E TABELAS
00	16/03/23	EMISSION INICIAL
REVISÃO	DATA	DESCRIÇÃO
		VISTO

sis

engenharia

PROJETOS E CONSULTORIA ESTRUTURAL S/S LTDA

Rua Edmundo Scannapieco, 100 - Jardim Coxingui - São Paulo - CEP 05.516-070

Fone/fax: 55 11 3721-6481 e-mail: siseng@terra.com.br

ASSUNTO
PROJETO DE METALICA
ESTRUTURA METALICA PARA DEPENDURAR COIFAS E DUTOS
PLANTAS,CORTES E DETALHES

Projeto :	REFORMA DO LABORATÓRIO DE GASTRONOMIA	CONCRETO
Cliente :	SENAC TAUBATE	fck= 20 MPa
Local :	RUA NELSON FREIRE CAMPELLO 202 - TAUBATE -SP	

ESCALA	DATA	ARQUIVO	OBRA
VARIAS	16/03/23	EST-met-000323-01-R01	03-23

DESENHO	CONFERENCIA	VISTO	FOLHA	REVISAO
IR	SANTORO	SANTORO	01	01