

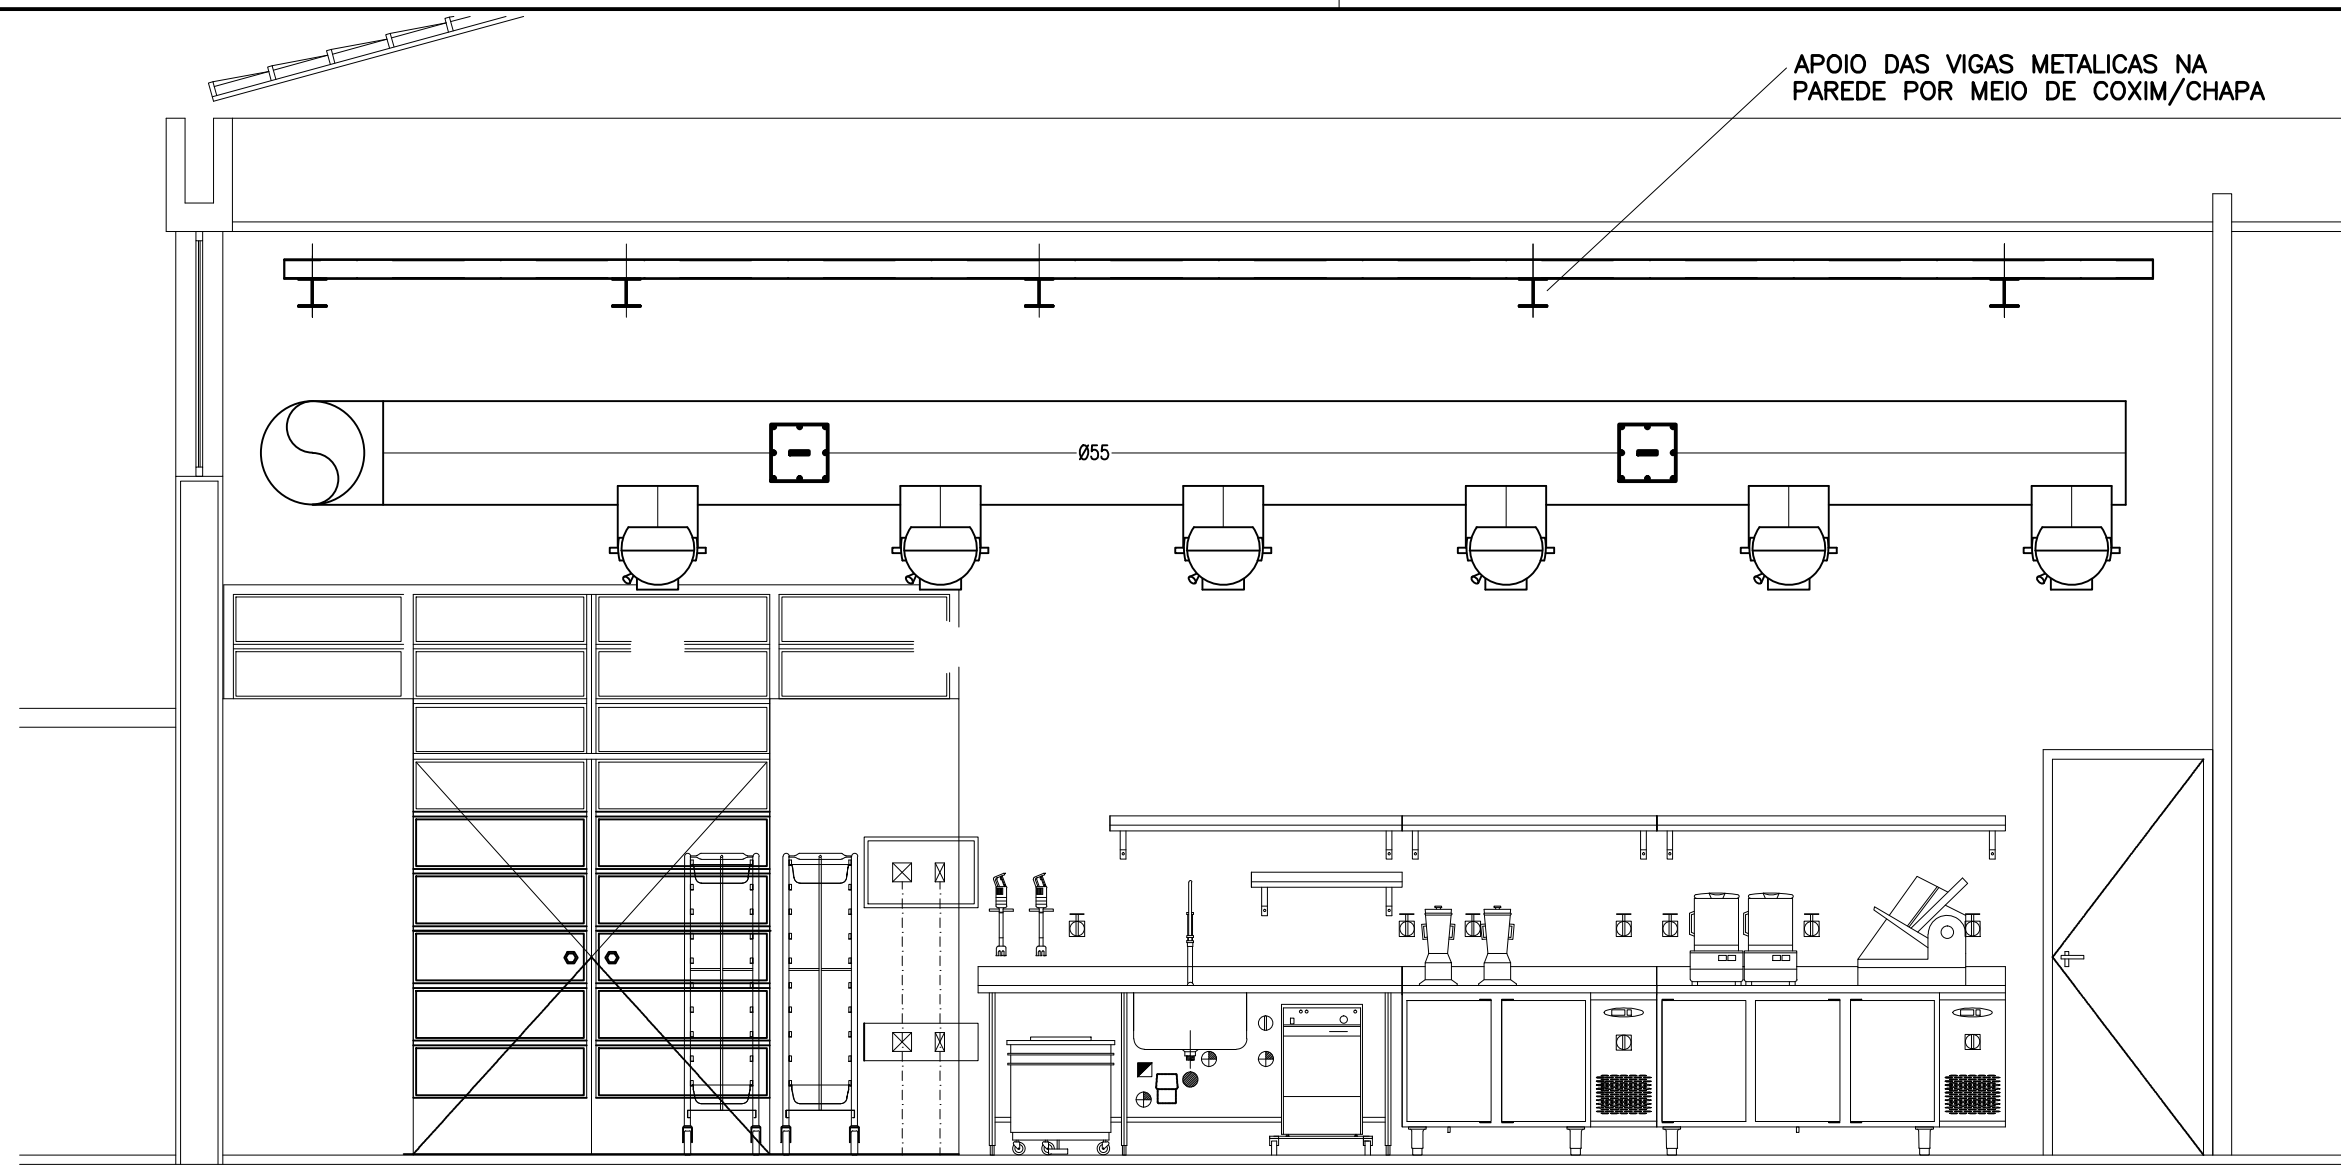


[illegible]


CORTE C-C
ESC. 1:40

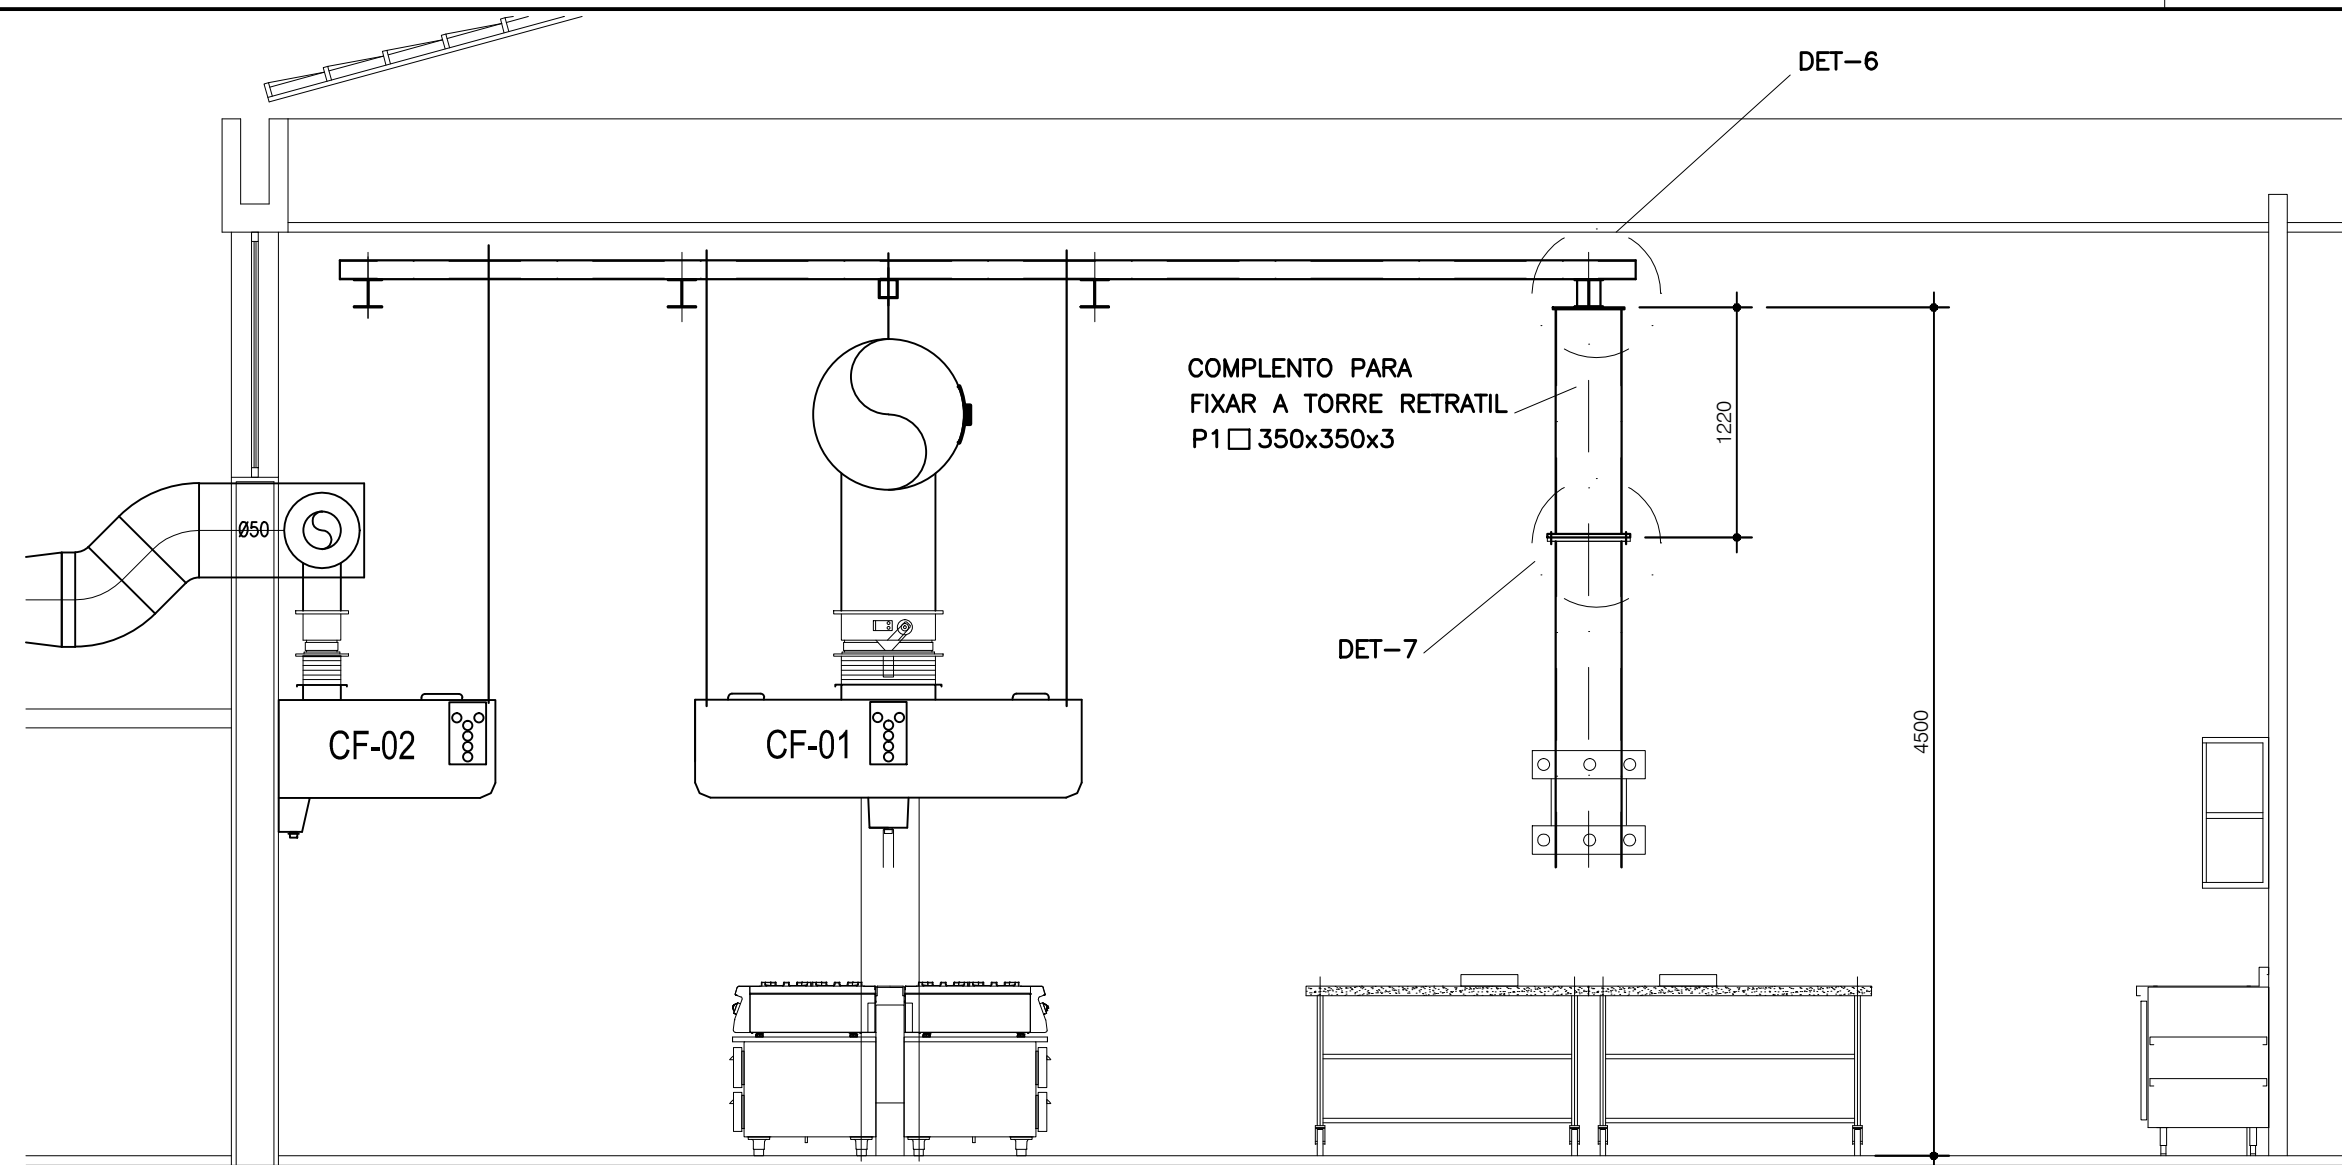


CORTE D-D
ESC. 1:40

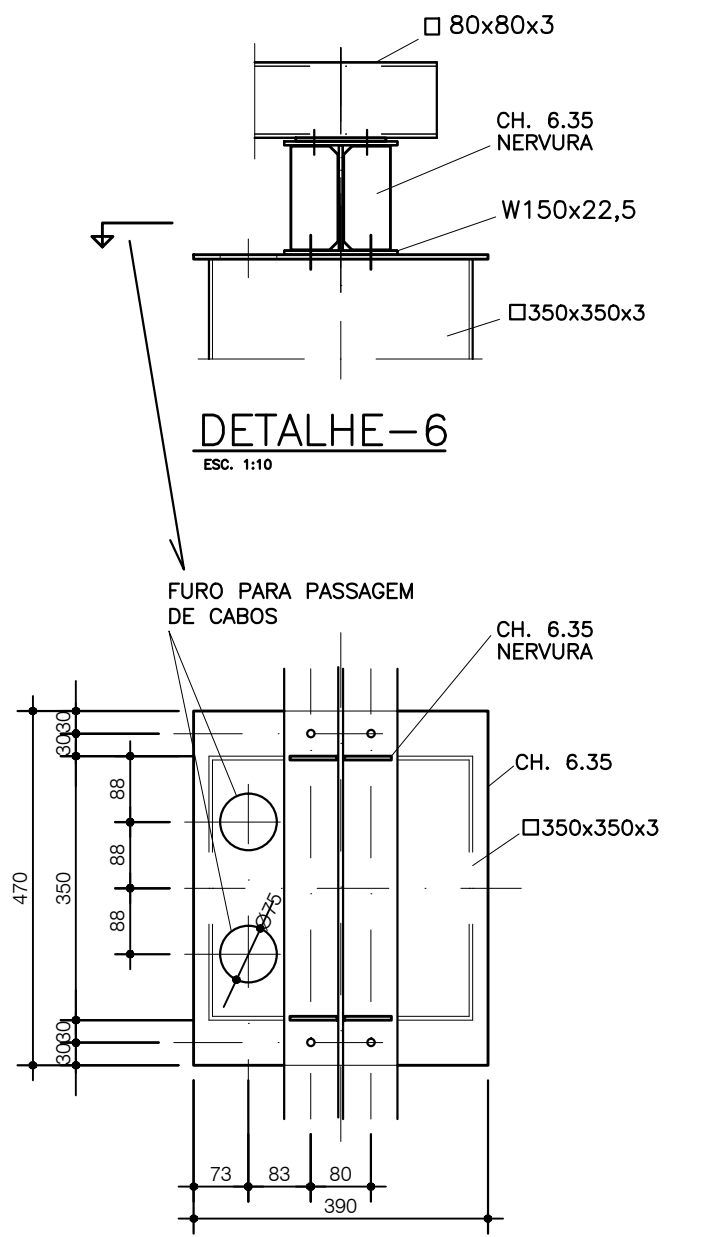


DETALHE-6
ESC. 1:10

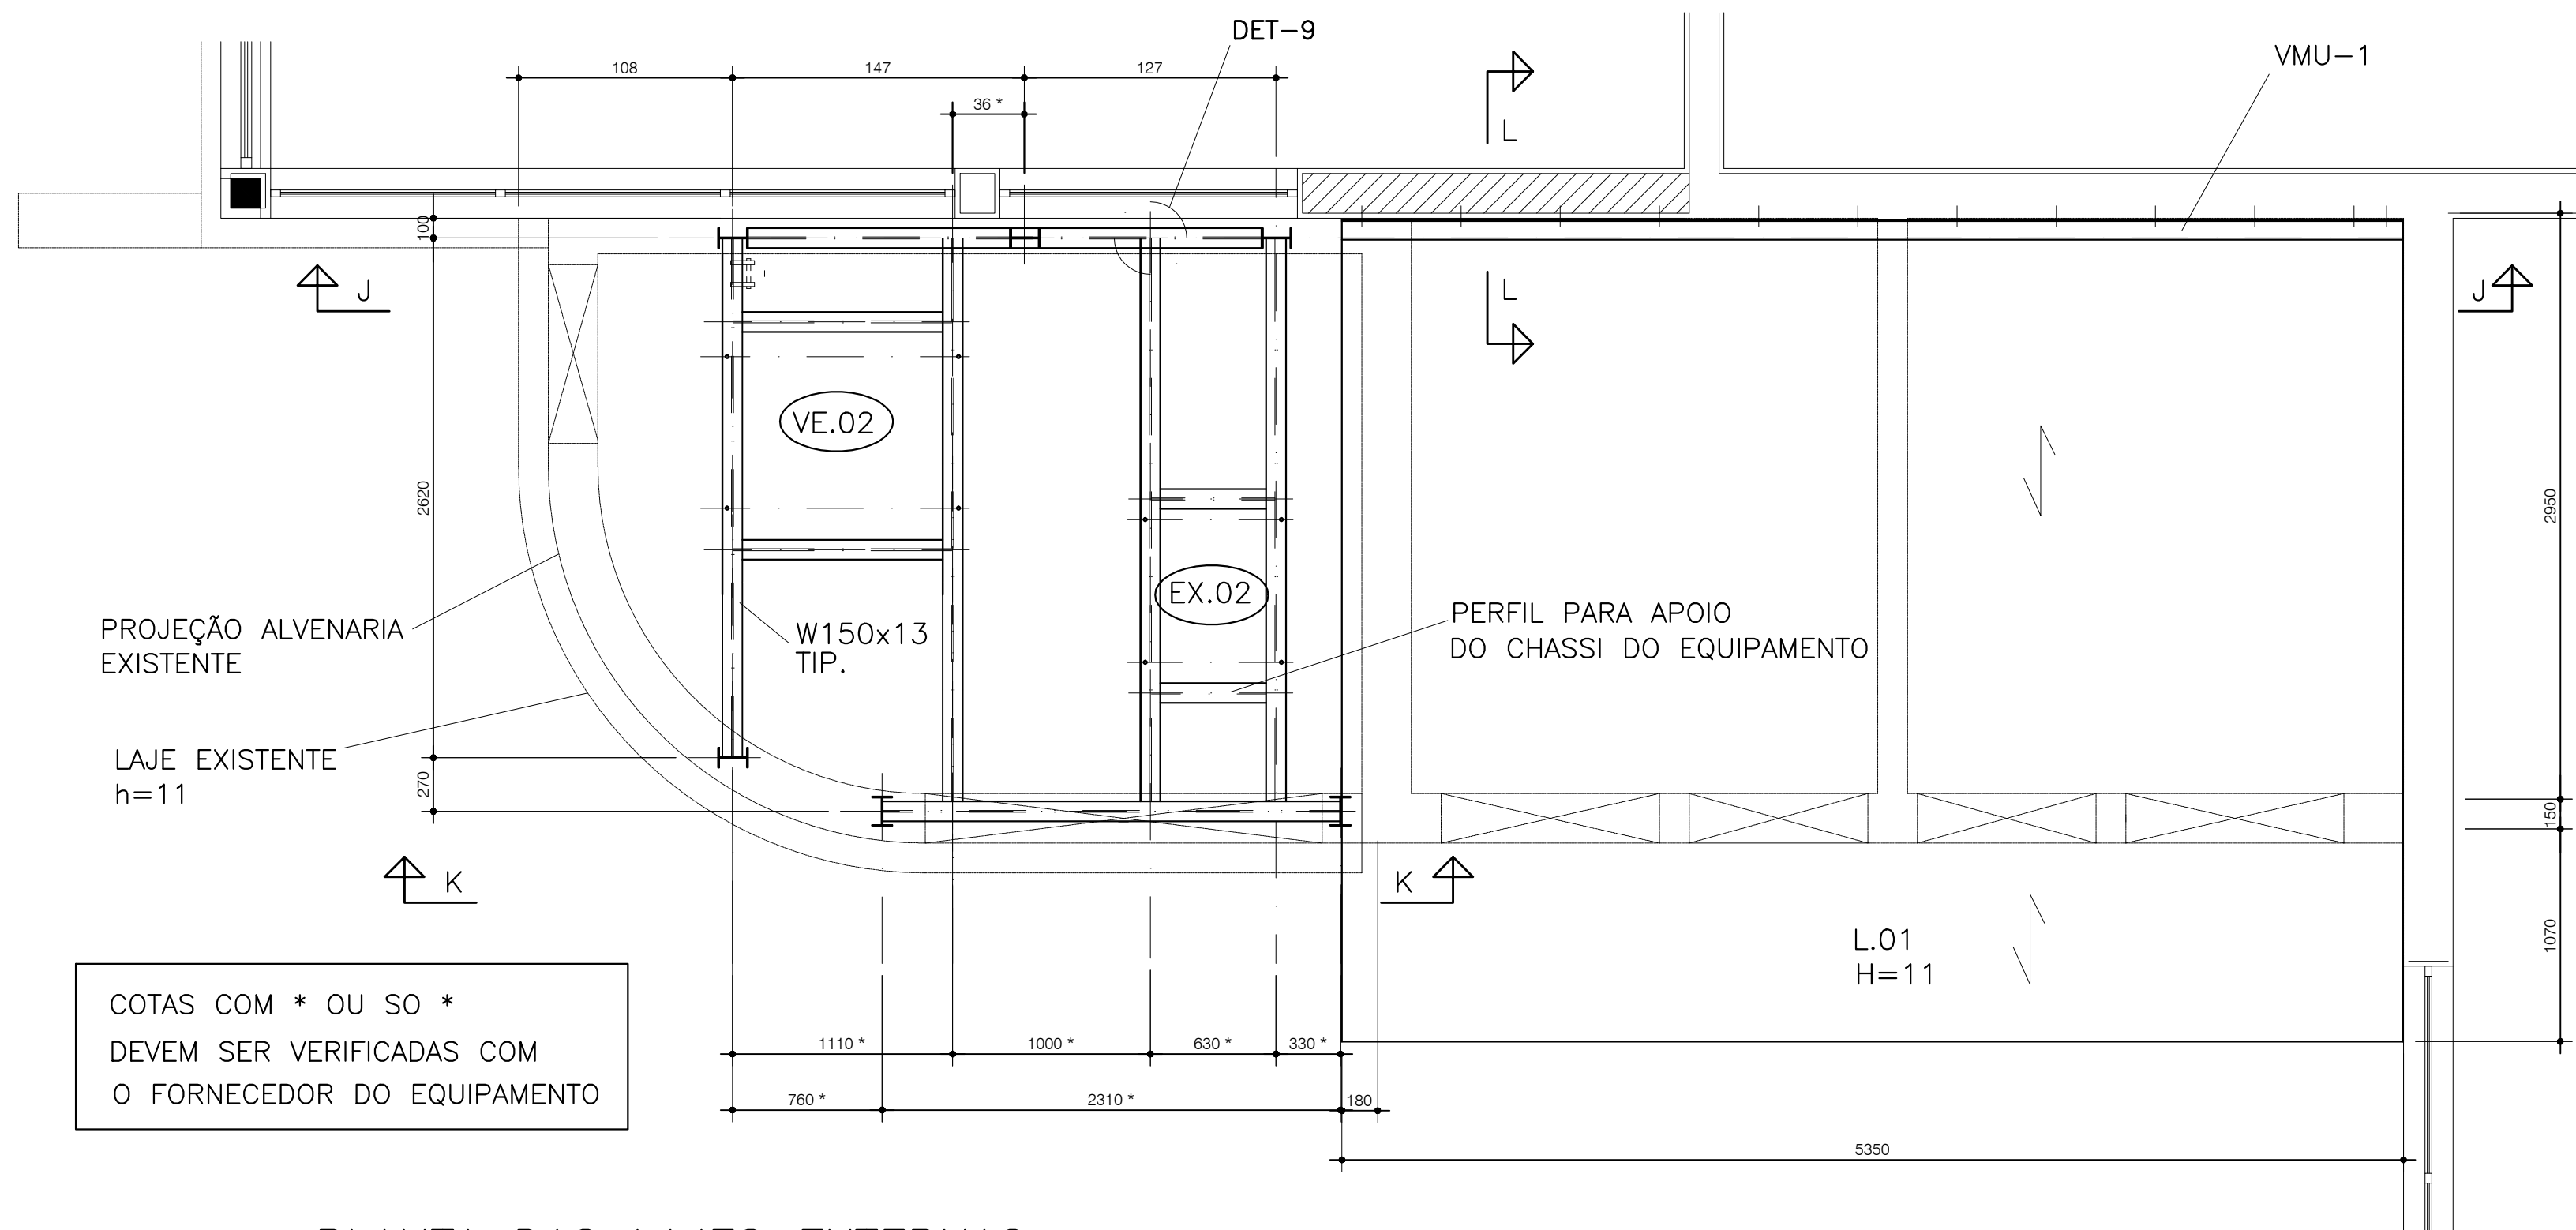


PLANTA DAS LAJES EXTERNAS

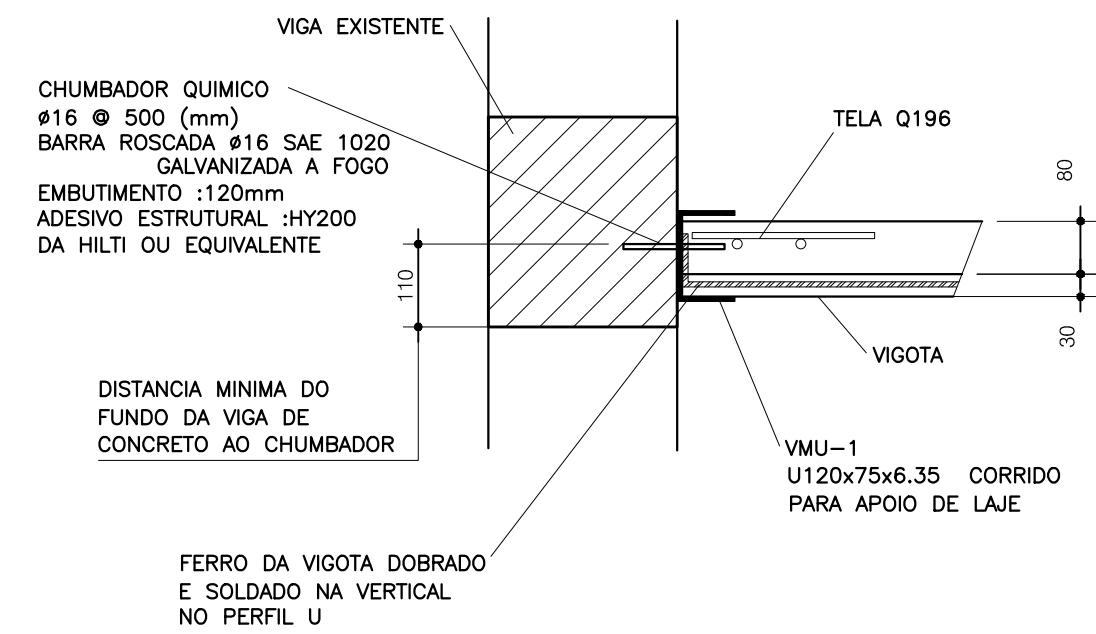


CORTE L-L
ESC. 1:10

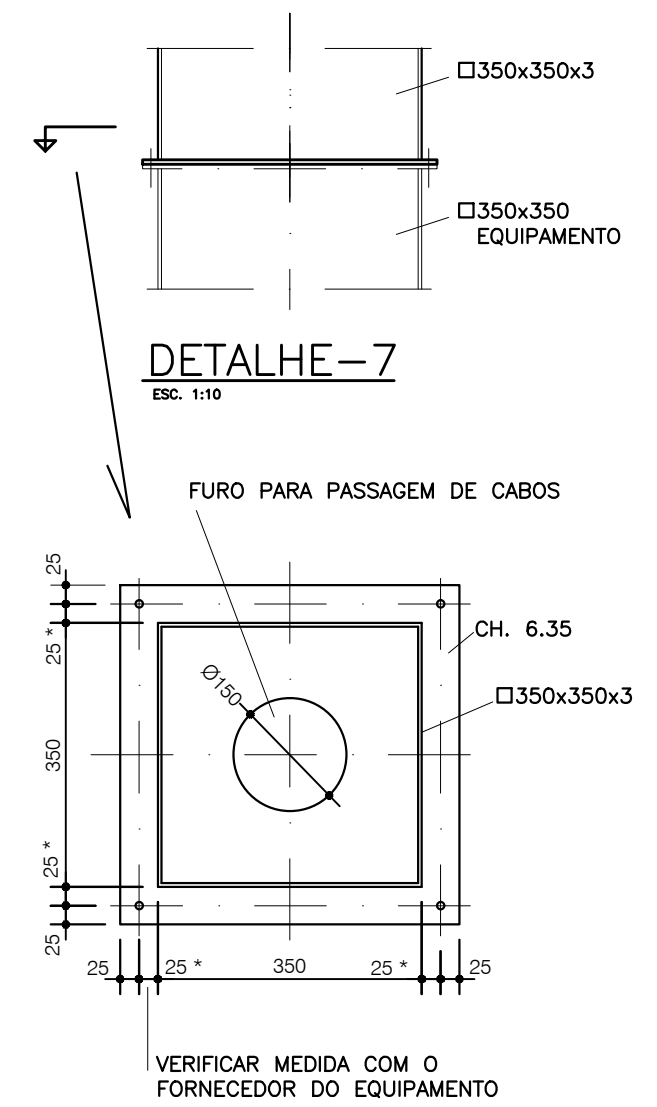


DETALHE-7
ESC. 1:10

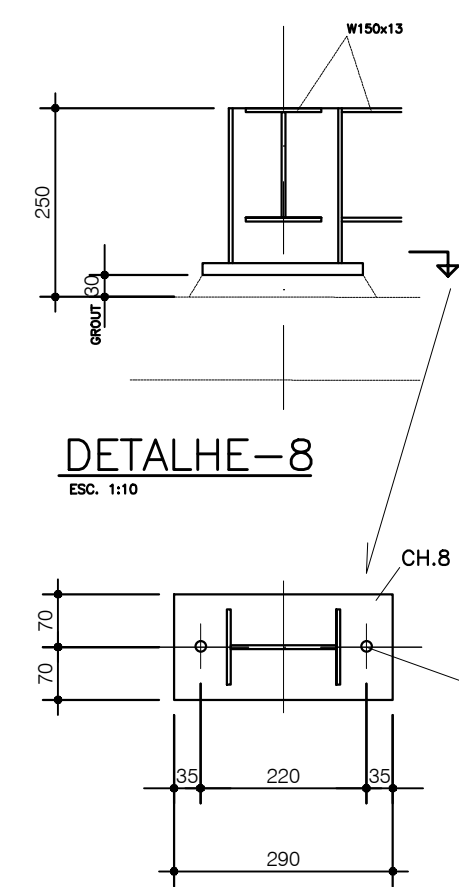

DETALHE-8
ESC. 1:10

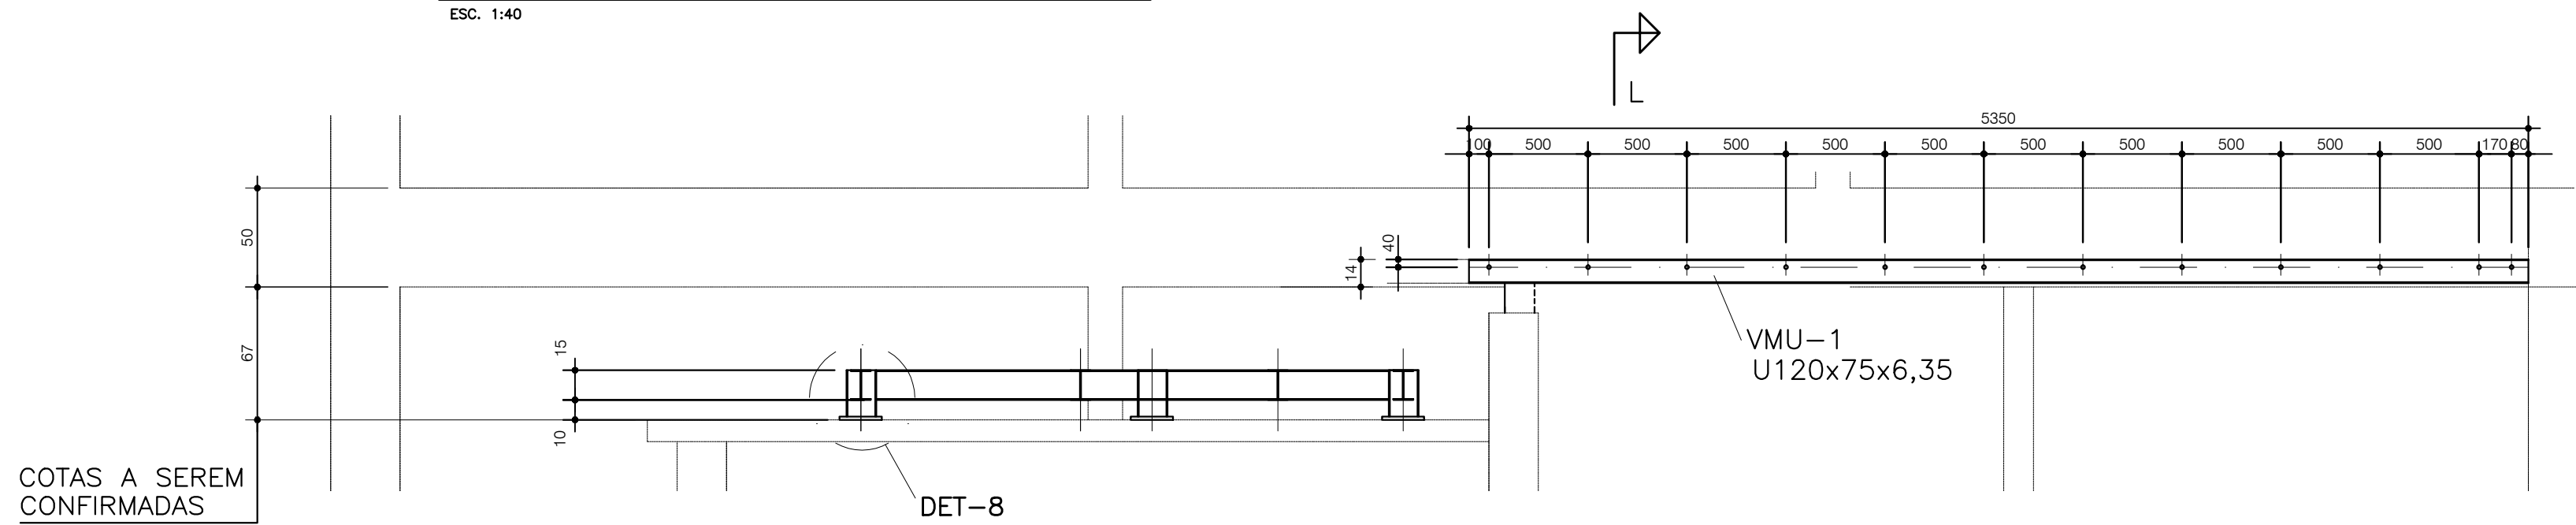


CORTE J-J
ESC. 1:40

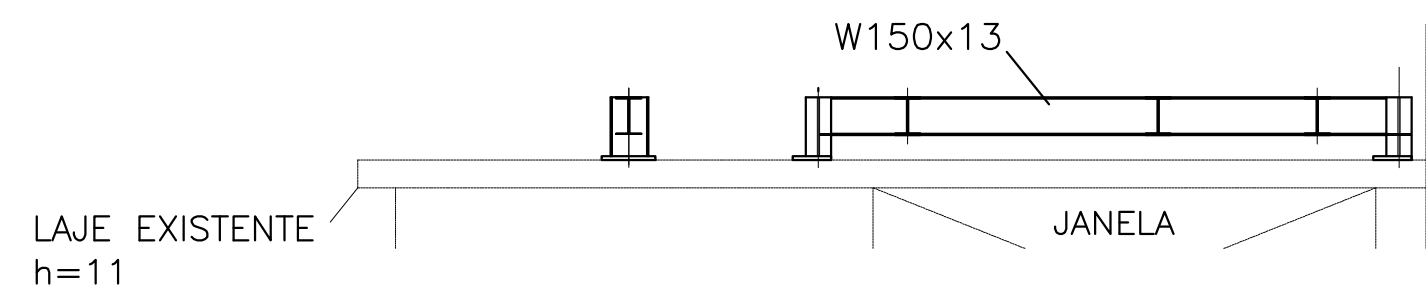

CORTE K-K

ESC. 1:40

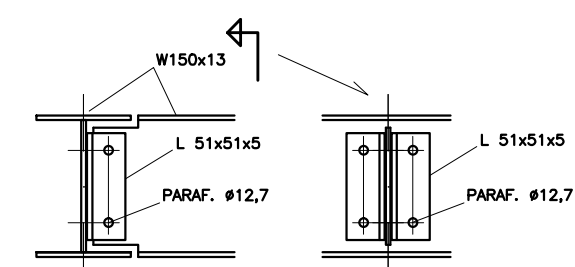

DETALHE-9
ESC. 1:10

		- PARA NOTAS GERAIS VER DESENHO 01	
01	29/03/23	INCLUIDOS DETALHES	
00	16/03/23	EMISSÃO INICIAL	
REVISÃO	DATA	DESCRIÇÃO	VISTO

sis **engenharia**
 PROJETOS E CONSULTORIA ESTRUTURAL S/S LTDA
 Rua Edmundo Scarnapiole, 100 - Jardim Coxingui - São Paulo - CEP 05.516-070
 Fone/fax: 55 11 3721-6481 e-mail: siseng@terra.com.br

ASSUNTO

PROJETO DE METALICA
ESTRUTURA METALICA PARA PENDURAR COIFAS E DUTOS
PLANTAS,CORTES E DETALHES

Projeto : REFORMA DO LABORATÓRIO DE GASTRONOMIA			CONCRETO	
Cliente : SENAC TAUBATE			fck= 20 MPa	
Local : RUA NELSON FREIRE CAMPELLO 202 - TAUBATE -SP				
ESCALA	DATA	ARQUIVO	OBRA	
VARIAS	16/03/23	EST-met-000323-02-R01	03-23	
DESENHO	CONFERÊNCIA	VISTO	FOLHA	REVISÃO
IR	SANTORO	SANTORO	02	01