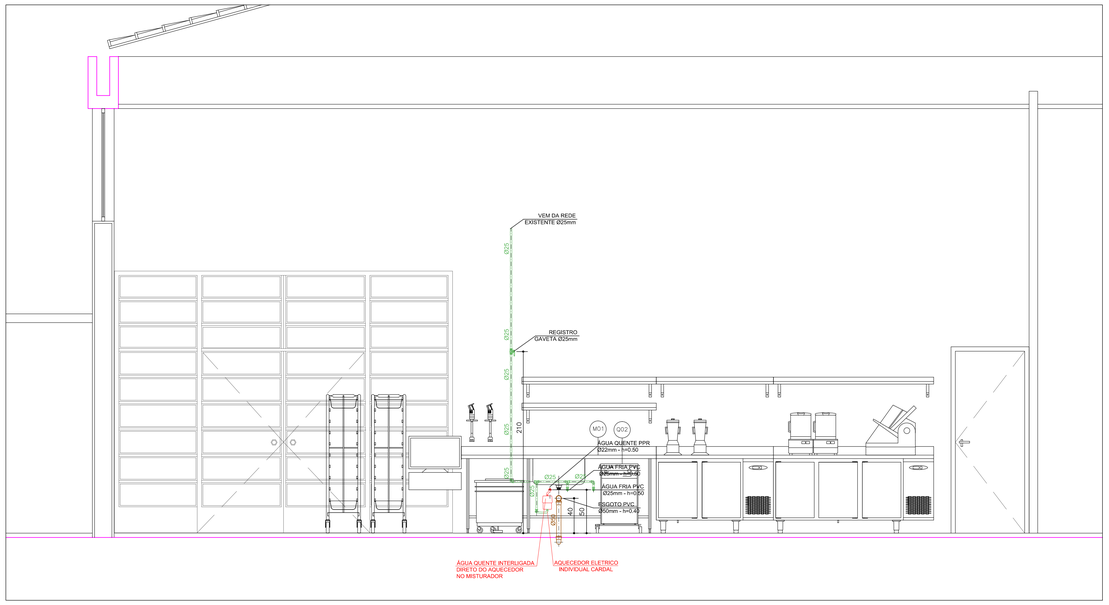

ELEVAÇÃO 01
ESC 1:25

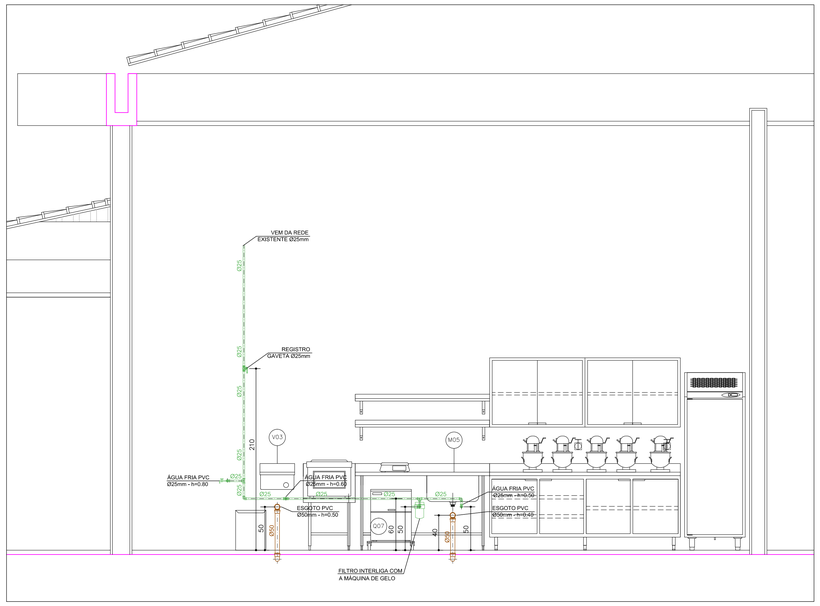

ELEVAÇÃO 04
ESC 1:25

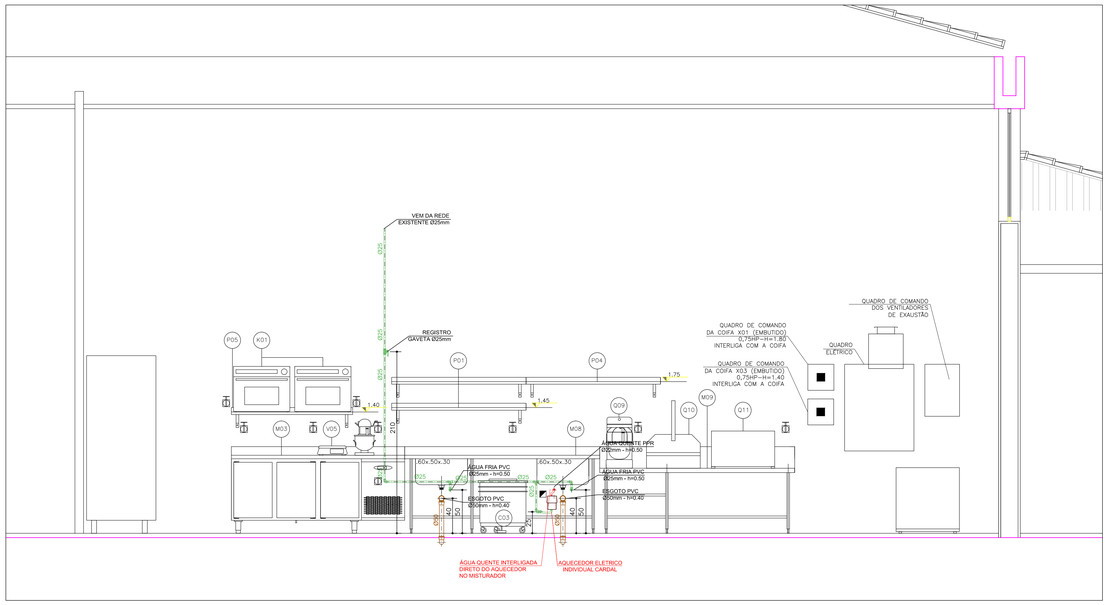

ELEVAÇÃO 03
ESC 1:25

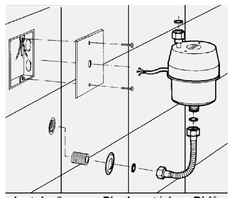

Instalação para Pia, Lavatório e Bidê.

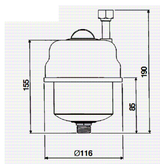

Dimensões nominais em mm.

LISTAGEM DO EQUIPAMENTOS		
ITEM	QT	DESCRIÇÃO
Q02	01	LAVADORA DE LOUÇAS
Q07	01	FABRICADOR DE GELO EM CUBO
V03	01	LAVATÓRIO PARA MÃOS EM AÇO INOX
V04	01	FILTRO DE ÁGUA
K03	02	CONJUNTO COMPOSTO POR: 01 FOGÃO COM 04 QUEIMADORES 01 MÓDULO NEUTRO 01 REFRIGERADOR DE BASE
K04	01	CONJUNTO COMPOSTO POR: 01 CHAR BROILER 01 MÓDULO NEUTRO COM TAMPO EM GRANITO 01 REFRIGERADOR DE BASE
K05	01	CONJUNTO COMPOSTO POR: 01 FOGÃO COM 04 QUEIMADORES 01 MÓDULO NEUTRO COM TAMPO EM GRANITO 01 REFRIGERADOR DE BASE
K07	01	FORNO COMBINADO À GÁS CAPAC. 10GNS
M01	01	MESA EM AÇO INOX COM 01 CUBA
M05	01	MESA EM AÇO INOX COM 01 CUBA
M08	02	MESA EM AÇO INOX COM 01 CUBA
M11	01	MESA EM AÇO INOX COM 01 CUBA PEQUENA
X01	02	COIFA EM AÇO INOX COM SISTEMA DE LAVAGEM
X03	01	COIFA EM AÇO INOX COM SISTEMA DE LAVAGEM

senac

SENAC TAUBATE - HIDRÁULICA

REVISÃO	DESCRIÇÃO	DATA	POR
03	REVISADO CONFORME COMENTÁRIOS	13/01/2021	MC
02	REVISADO CONFORME COMENTÁRIOS	03/12/2019	MC
01	EMISSÃO PROJETO EXECUTIVO	10/09/2019	MC
00	EMISSÃO PROJETO BÁSICO	25/06/2019	MC

ramoska castellani
CREA 175.795
Rua Ribeirão Pires,402 - Bairro Mauá
CEP 09580-690 - São Caetano do Sul - SP
email: rcastellani@uol.com.br

Proprietário: SENAC SÃO PAULO
Assunto: INSTALAÇÕES HIDRÁULICAS
Local: R. Prof. Nelson Campello, 202 - Jardim Eulalia, Taubaté - SP
Obra: SENAC TAUBATE
Título: LABORAT. GASTRONOMIA ELEVAÇÕES DA REDE GERAL
Escala: 1:25
Nº Desenho: HID-04-05
Coordenação: José Castellani
Data: 25/06/2019
Desenhista: MC
Nº Projeto: RC-14.113-19
ARQ. CAD.

TODOS OS DIREITOS AUTORAIS RESERVADOS A RAMOSKA & CASTELLANI DE ACORDO COM A LEI Nº 9.610 DE 19.02.1998. A REPRODUÇÃO DESTE DESENHO PARA USO EM OUTRO PROJETO SEM A AUTORIZAÇÃO DO AUTOR EXPÕE O RESPONSÁVEL ÀS PENALIDADES PREVISTAS EM LEI.