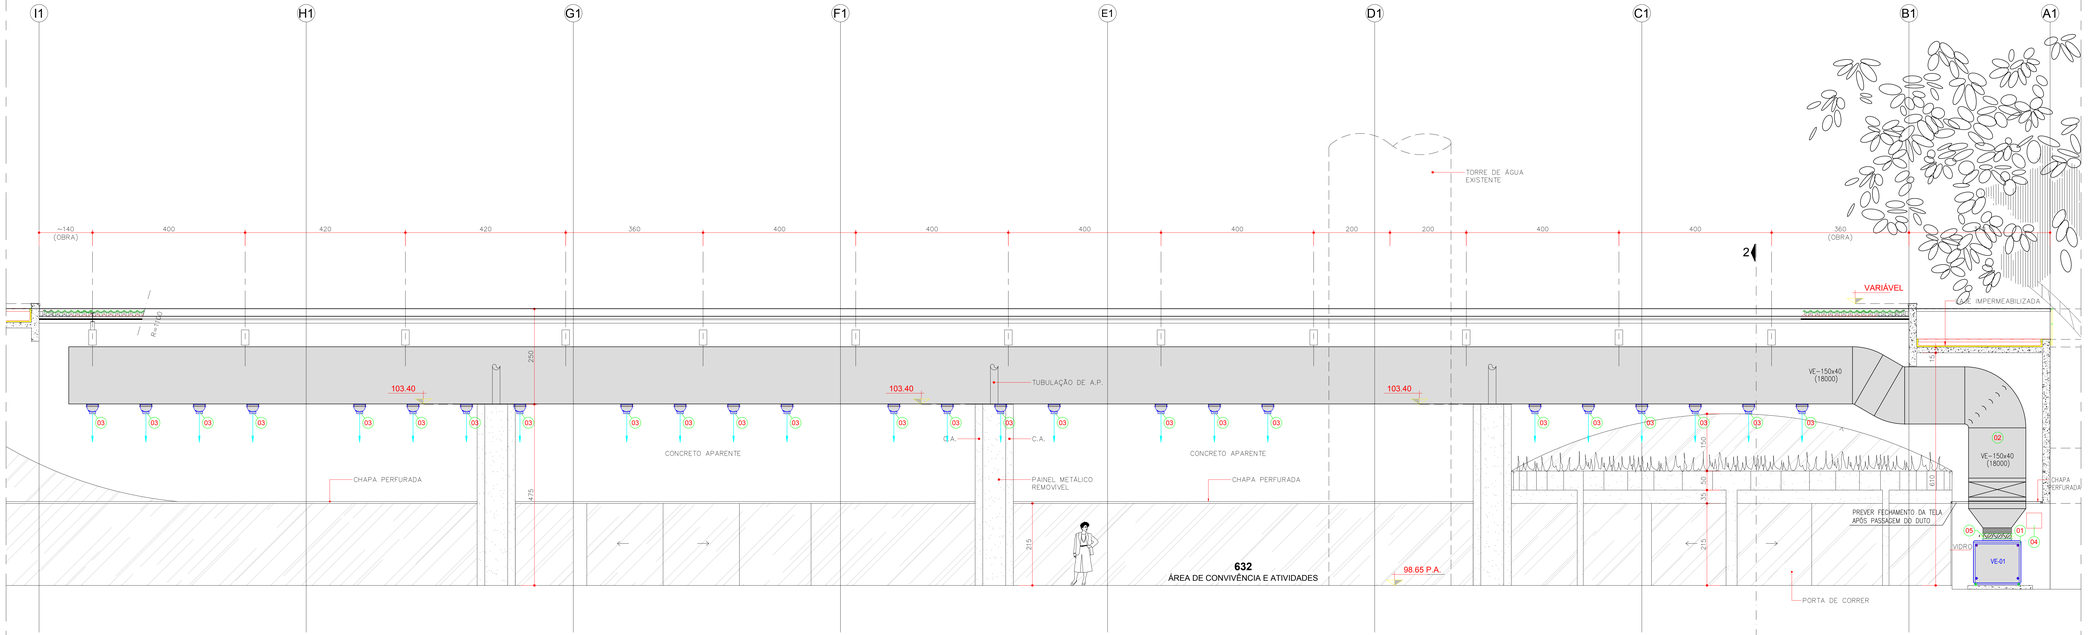

CORTE AA - BLOCO 6

ESCALA 1:50

NOTAS:

1- DIMENSÕES EM CENTIMETROS, EXCETO AS ESPECIFICADAS.
2- VERIFICAR MEDIDAS NA OBRA.
3- NÚMEROS ENTRE PARENTESES INDICAM VAZÃO DE AR EM m3/h.
4- (X) NÚMERO DO ITEM
5- ☎ =PONTO DE FORÇA PROTEGIDO A CARGO DA OBRA
6- A SUPORTAÇÃO DOS DUTOS DEVERÃO SER FEITAS COM MÃO FRANCESA PINTADAS COM FIXAÇÃO NAS VIGAS

06		--	4,0 pç	AMORTECEDORES DE MOLA TIPO VIBRAMAHL PARA PESO TOTAL DE 400 KG OU EQUIVALENTE
05	--	--	1,0 pç	DAMPER DE REGULAGEM EM CHAPA GALVANIZADA 65x75 TIPO JN OU EQUIVALENTE
04	--	--	1,0 pç	QUADRO DE FORÇA E COMANDO REMOTO DO VENTILADOR VE-01
03		--	24,0 pç	DIFUSOR DE LONGO ALCANCE TIPO JET NOZZLE MODELO DJN 13 TROPICAL OU EQUIVALENTE, PARA VAZÃO DE AR DE 750 m3/h – PERDA DE CARGA 5,6 mmCA, NÍVEL SONORO 33 NC, VELOCIDADE NO DIFUSOR 15 m/s, ANGULO MÍNIMO DE ROTAÇÃO 30°.
02	--	--	2500 kg	REDE DE DUTO DE VENTILAÇÃO EM CHAPA GALVANIZADA #20 COM JUNTAS TIPO TDC OU EQUIV. COM PINTURA DE ACABAMENTO EM ESMALTE SINTÉTICO NA COR A SER ESCOLHIDA PELO SENAC.
01		VE-01	1,0 pç	GABINETE DE VENTILAÇÃO COMPOSTO DE VENTILADOR CENTRÍFUGO DE DUPLA ASPIRAÇÃO PARA A VAZÃO DE AR= 18.000 m3/h, PRESSÃO ESTÁTICA DE 38 mmCA, PRESSÃO TOTAL DE 44,2 mm CA, TEMPERATURA OPERAÇÃO 21ºC, ALTITUDE 440 m, ROTAÇÃO 887 (rpm), VELOCIDADE 1.750 rpm, DIÂMETRO DO ROTOR 1.000 mm, ACIONADO POR MOTOR ELÉTRICO TRIFÁSICO, TENSÃO MOVIS 60,2IS, PRESSÃO SONORA A 1,0 m 71 dBA, 220V/TRIFÁSICO 8,0 CV / 4 PÓLOS, MODELO DE REFERÊNCIA PROJELMEC CSD 500 ARRANJO 3, CLASSE CL1, FILTROS G-4 DESCARTÁVEL PESO= 250 KG OU EQUIVALENTE.

ITEM	SÍMBOLO	TAG	QTDE.	DESCRIÇÃO

REVISÃO	FEITO POR	DATA	DESCRIÇÃO DA REVISÃO

Senac

KZ PROJETOS & CLIMATIZAÇÃO

CREA nº 218407
Rua Dr. Quirino, nº 118 – cj.05
Ed. Ontário, nº 52 – Tel. 3953-1141
Fax: 16-11- 3014-3688
e-mail: projetos@kz.com.br

CLIENTE:
SENAC UNIDADE ARARAQUARA

OBRA / LOCAL:
SAGUÃO - BLOCO 6

SISTEMA:
VENTILAÇÃO MECÂNICA

FASE DO PROJETO: ☐ EP ☐ AP ☒ PE

TÍTULO:
CORTE AA

DESENHO Nº: **02/03**

DESENHO CAD Nº	DATA	FEITO POR	RESPONSÁVEL	ART	REVISÃO
ARA-02-R0	27/04/2022	HS	RICARDO A.M. HOPE		0
ESCALA: 1:50	PROJETO Nº: 071				