



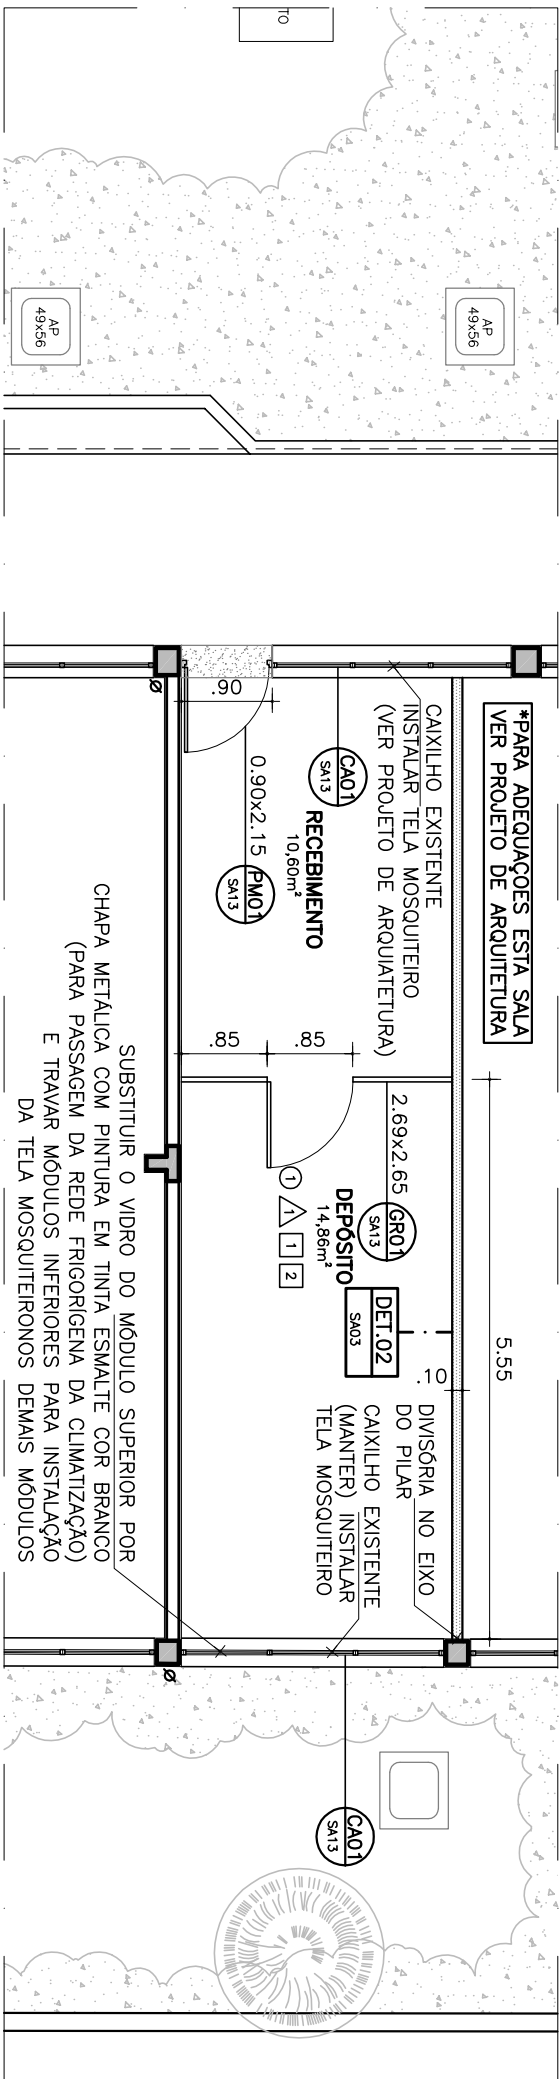

PLANTA CIVIL –DEPÓSITO

ESC. 1:75

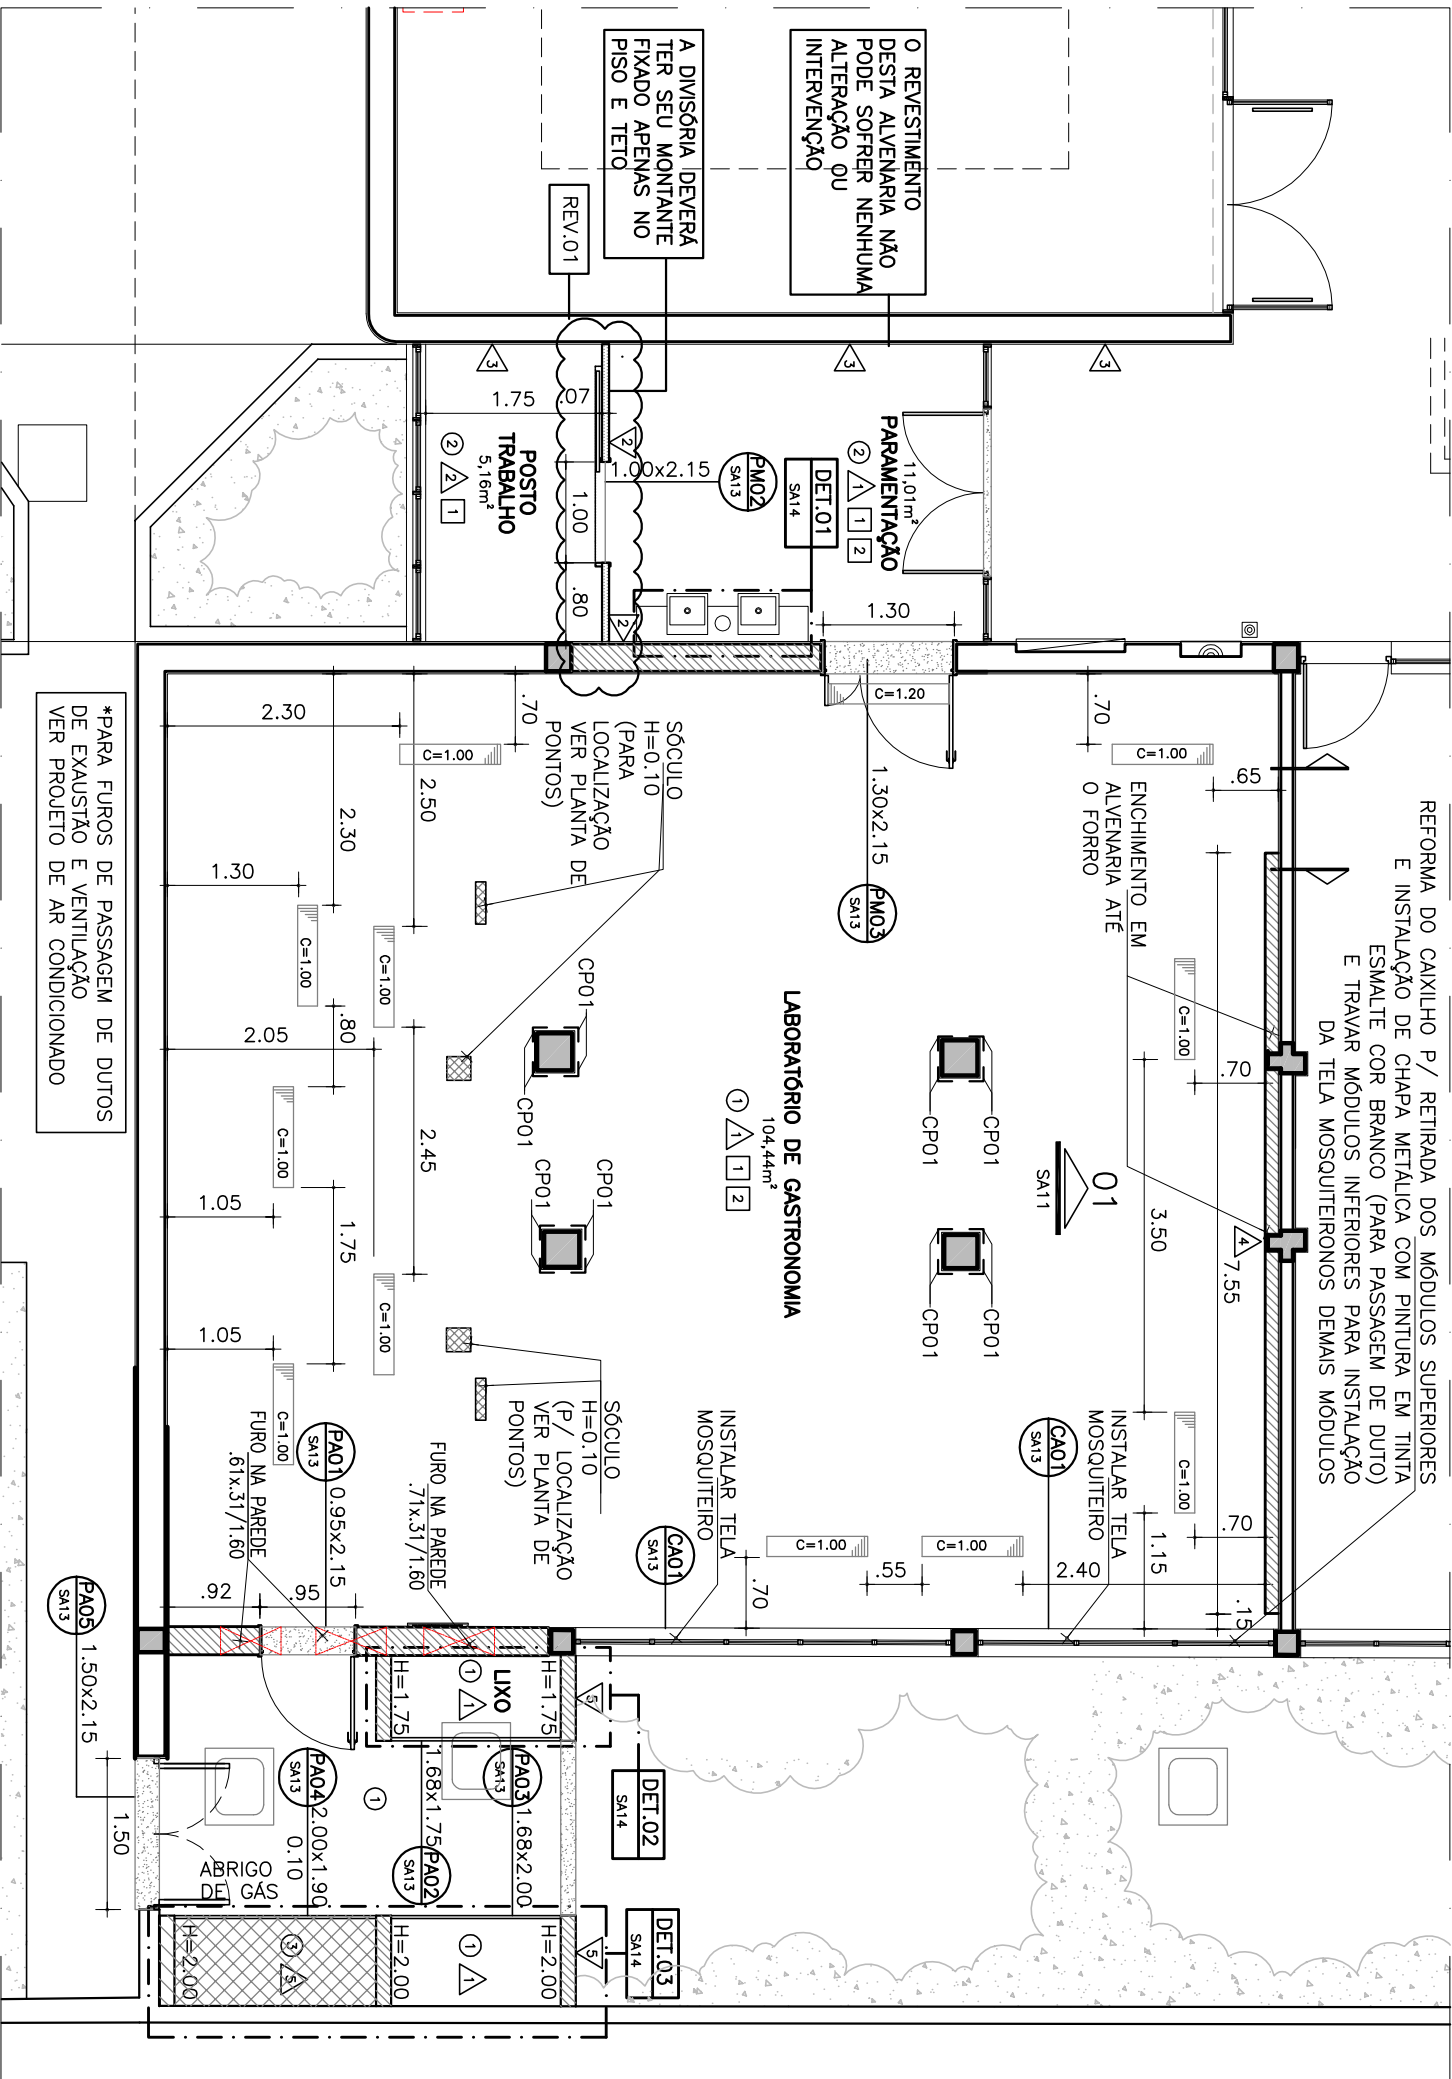

PLANTA CIVIL

ESC. 1:75

FINIS	ESPES.
01	0,10
02	0,20
03	0,30
04	0,40
05	0,50
06	0,60
07	0,15
08	0,05
09	0,15
10	0,15
11	0,18
14	0,18
154	0,15
251-254	0,15

LEGENDA

- ALVENARIA EXISTENTE
- ALVENARIA A CONSTRUIR ATÉ A LAJE
- ALVENARIA BAIXA A CONSTRUIR
- H=INDICADO
- DIVISÓRIA EM GESSO ACARTONADO RU (RESISTENTE A UMIDADE)
- COM ISOLAMENTO ACÚSTICO

LEGENDA DE ACABAMENTOS

- SOLEIRA EM GRANITO. ESP.:2cm
- BASE EM ALVENARIA, H=10cm – SALVO INDICADO (VER DET.04–FL.SA14)
- GRELHA E CAVALIETA EM AÇO INOX C=INDICADO (VER DET.01–FL.SA04)
- CP01 – CANTONEIRA PERFIL “L” EM AÇO INOX
- CP02 – CANTONEIRA PERFIL “U” EM AÇO INOX

TABELA DE ACABAMENTOS

PISO

- PORCELANATO EXTRUDADO DIM. 30x30 CM ESPESURA 8 MM-ACABAMENTO C1
RODAPÊ COVE BASE (RP) DIM. 100x300 MM
REF. KERATEC COR CINZA CLARO OU EQUIVALENTE
- MANter PISO EXISTENTE (PREVER PROTEÇÃO DO PISO DURANTE A OBRA PARA EVITAR DANOS)
- PISO CIMENTADO COM ACABAMENTO DESEMPEMDO

PAREDE

- REVESTIMENTO EM PLACA CERÂMICA ASSENTADA COM JUNTAS A PRUMO, DIM.: 30x60cm ATÉ O FORRO
- PINTURA COM TINTA ACRILICA SOBRE MASSA ACRILICA – COR BRANCO
- MANTER O ACABAMENTO EXISTENTE NO LOCAL (PREVER PROTEÇÃO DA PAREDE DURANTE A OBRA PARA EVITAR DANOS)
- REVESTIMENTO EM PLACA CERÂMICA ASSENTADA COM JUNTAS A PRUMO, DIM.: 10x40cm
REF.: PORTOBELLO, LINHA KREA MOD. KREA ACOUA E KREA RIPPLE ACOUA
- PINTURA COM TINTA ACRILICA SOBRE EMBOÇO – COR PÁRDO EXISTENTE

TETO

- FORRO DE GESSO ACARTONADO COM ARGEMATE COM TABICA METALICA, ACABAMENTO EM PINTURA EM TINTA PVA – COR BRANCO
- FORRO MODULAR RENOVEL EM PLACA DE GESSO REVESTIDA COM PELICULA RIGIDA DE PVC, ACABAMENTO LISO E ISOLAMENTO SUPERIOR EM PELICULA DE ALUMINIO, DIM.62,5x62,5cm APOIADO EM PÉRIS METÁLICOS TIPO “T” METÁLICA, ACABAMENTO EM PINTURA EM PVA – COR BRANCO FOSCO

NOTAS

- CONFERIR MEDIDAS NO LOCAL
- MEDIDAS EM METROS;
- MEDIDAS CONSIDERADAS ACABADAS.

04	17.03.2023	RSJ	STUF	1	AJUSTE DE MODULAÇÃO DE CAIXILHO
03	24.02.2023	RSJ	STUF	1	INDICAÇÃO DE AJUSTES NOS CAIXILHOS EXISTENTES
02	11.10.2022	RSJ	STUF	1	AJUSTE DE BASE
01	12.03.2022	DMA	STUF	1	REVISÃO NO DEPÓSITO E NO POSTO DE TRABALHO
00	29.03.2022	DMA	STUF	1	EMISSÃO INICIAL
REV	DATA	DISENHO	VERIFICADO	1	DESCRIÇÃO

Projeto **SENAC-MARILIA**
LABORATÓRIO DE GASTRONOMIA E DEPÓSITO

Local	RUA PARAIBA, 125	Autoria Proj:	INTERARQ	Folha n°
Título	PLANTA CIVIL			SA03
Área Técnica	SERVIÇO DE ALIMENTAÇÃO	Fase	PROJETO EXECUTIVO	Escala 1:75
Resp. Técnico	SONIA F. LAVOR FRANCO	CAU	A4834-8	Revisão 04
Desenho RSJ	Verif. STUF	Arquivo	SENAC-2187-MA-PE-SA03	Data 17.03.2023



interarq
ARQUITETOS ASSOCIADOS

Rua Guapiá, 51 - Conj. 707
São Paulo - SP
cep 05089 001
tel 11 3675 1335
projetos@interarqsp.com.br