



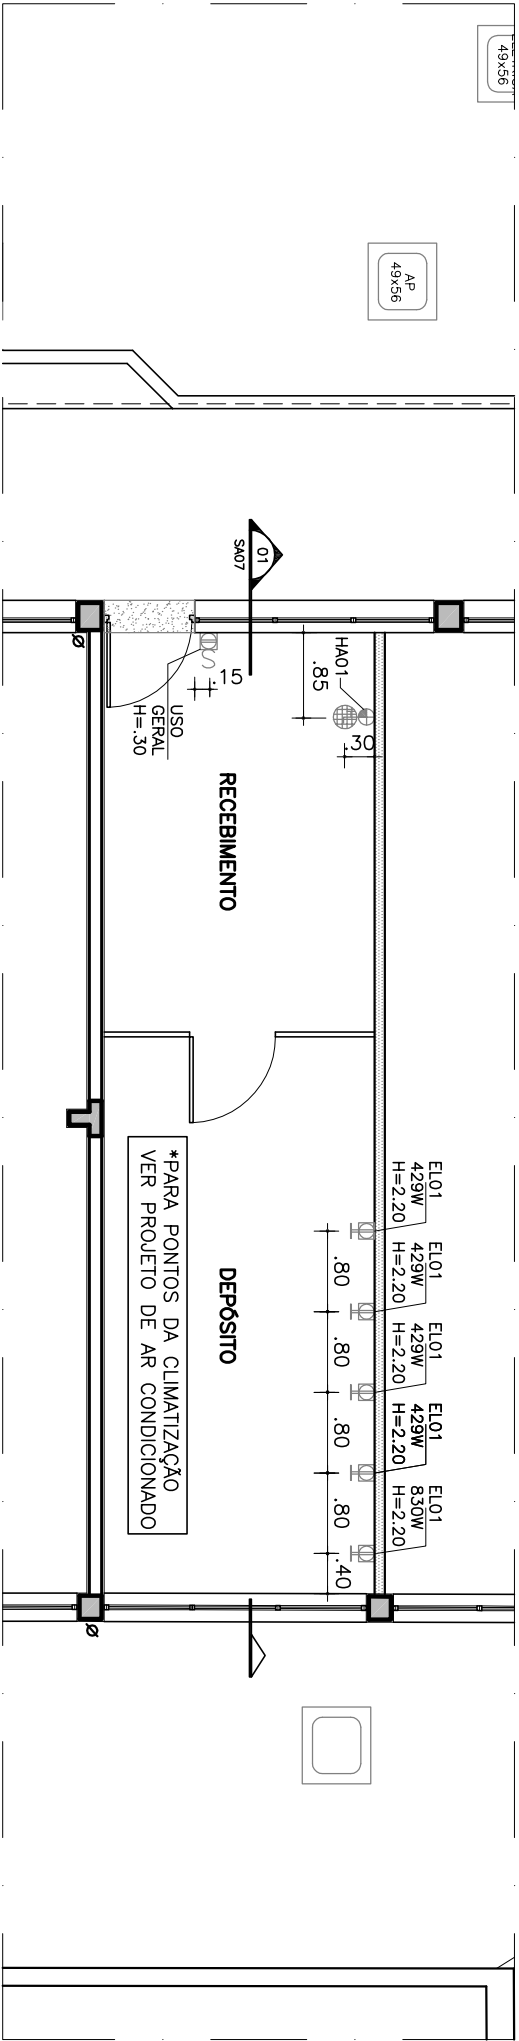


PLANTA DE PONTOS-DEPOSITO

ESC. 1:75

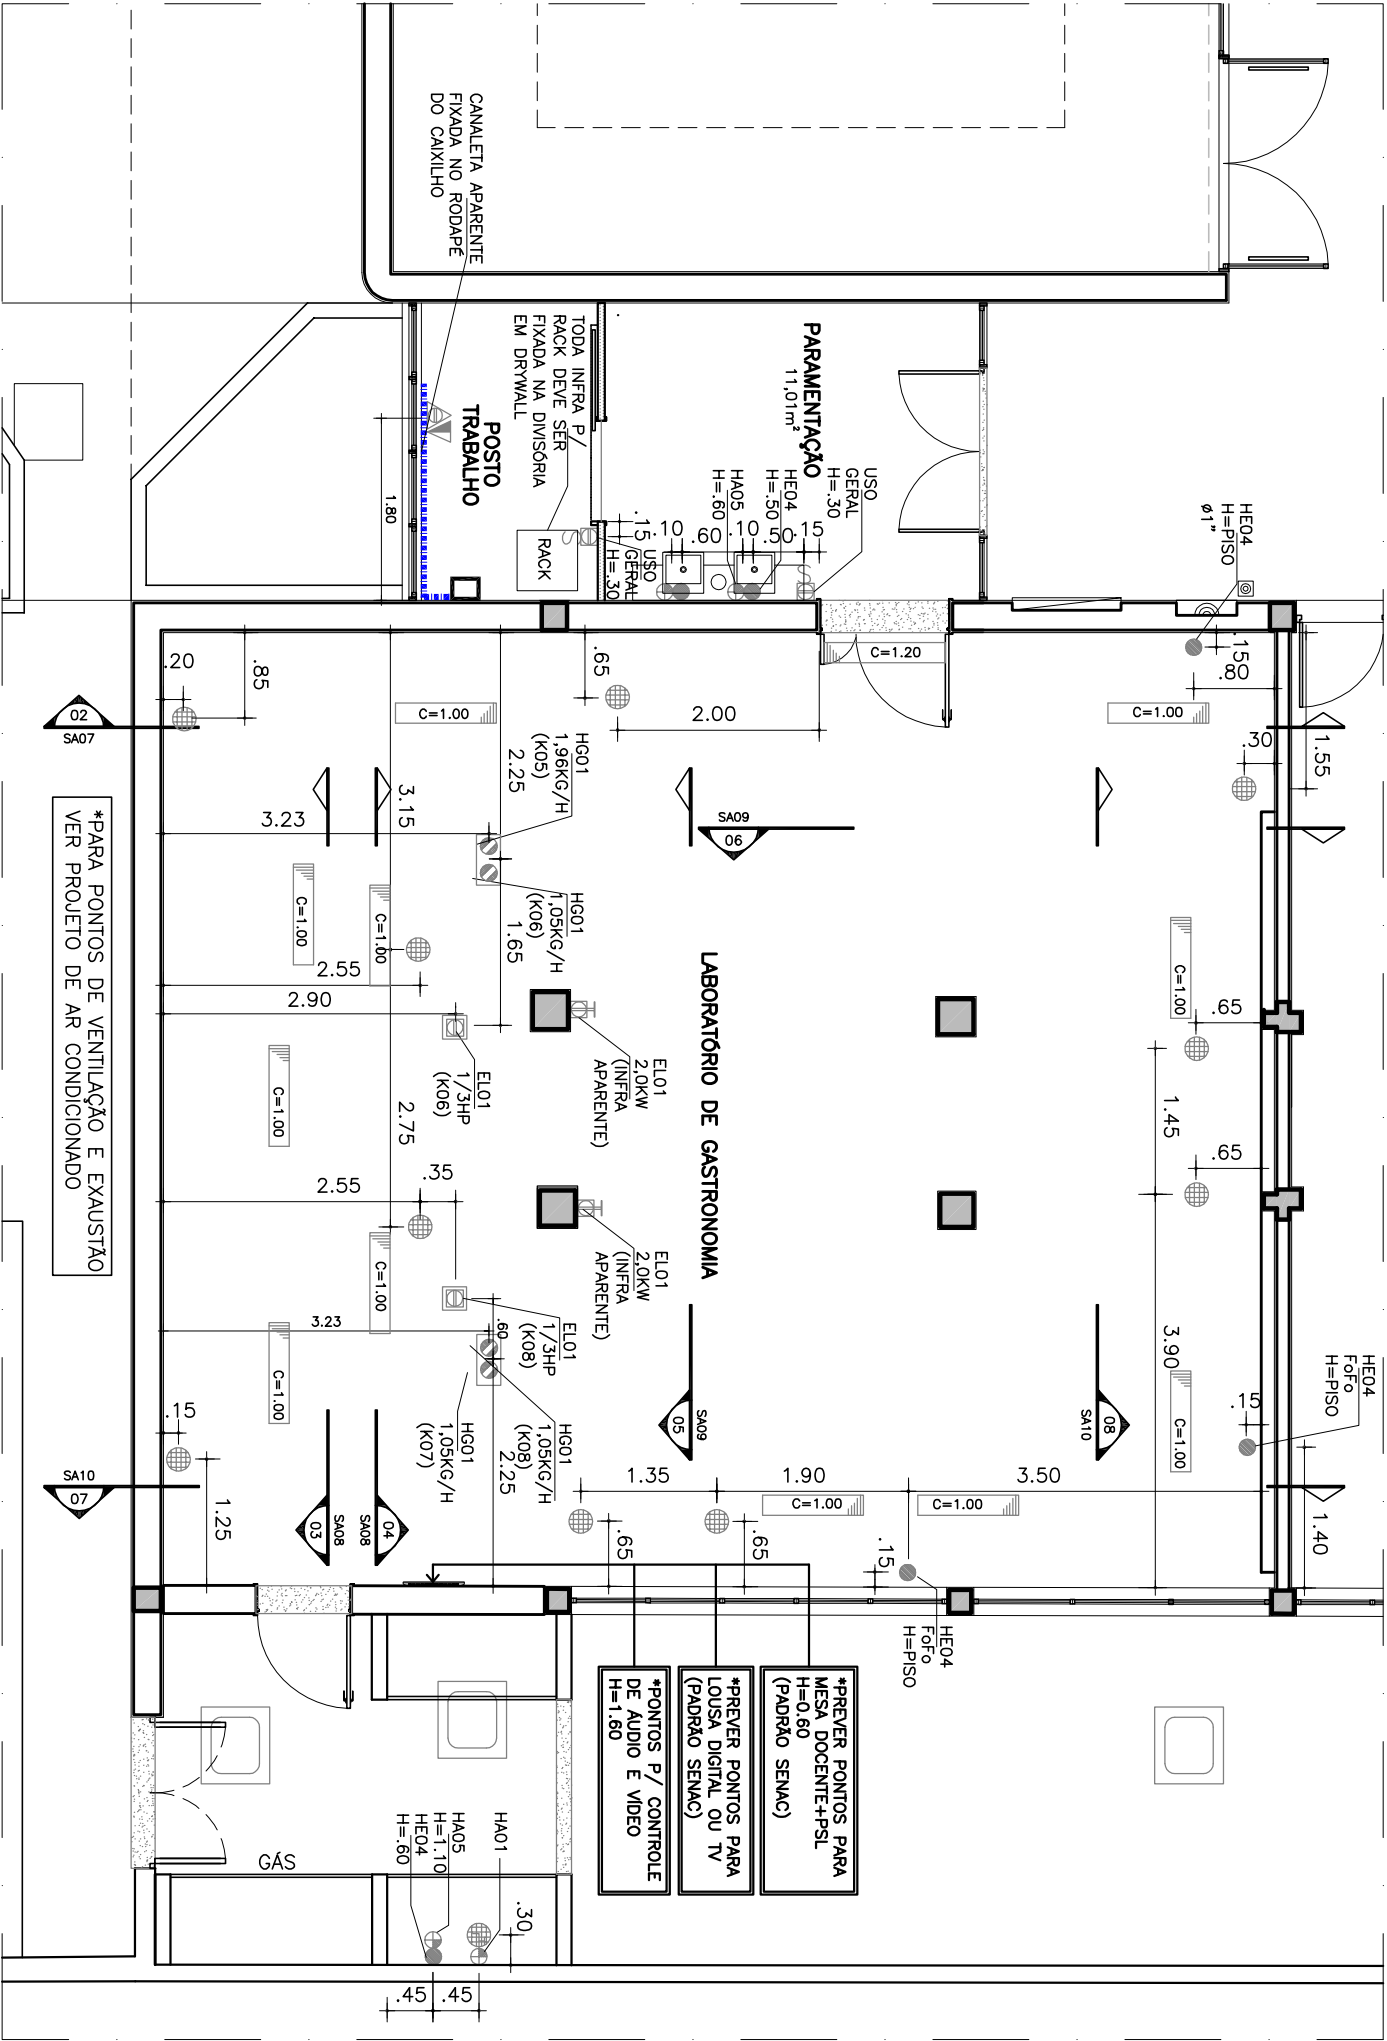

PLANTA DE PONTOS

ESC. 1:75

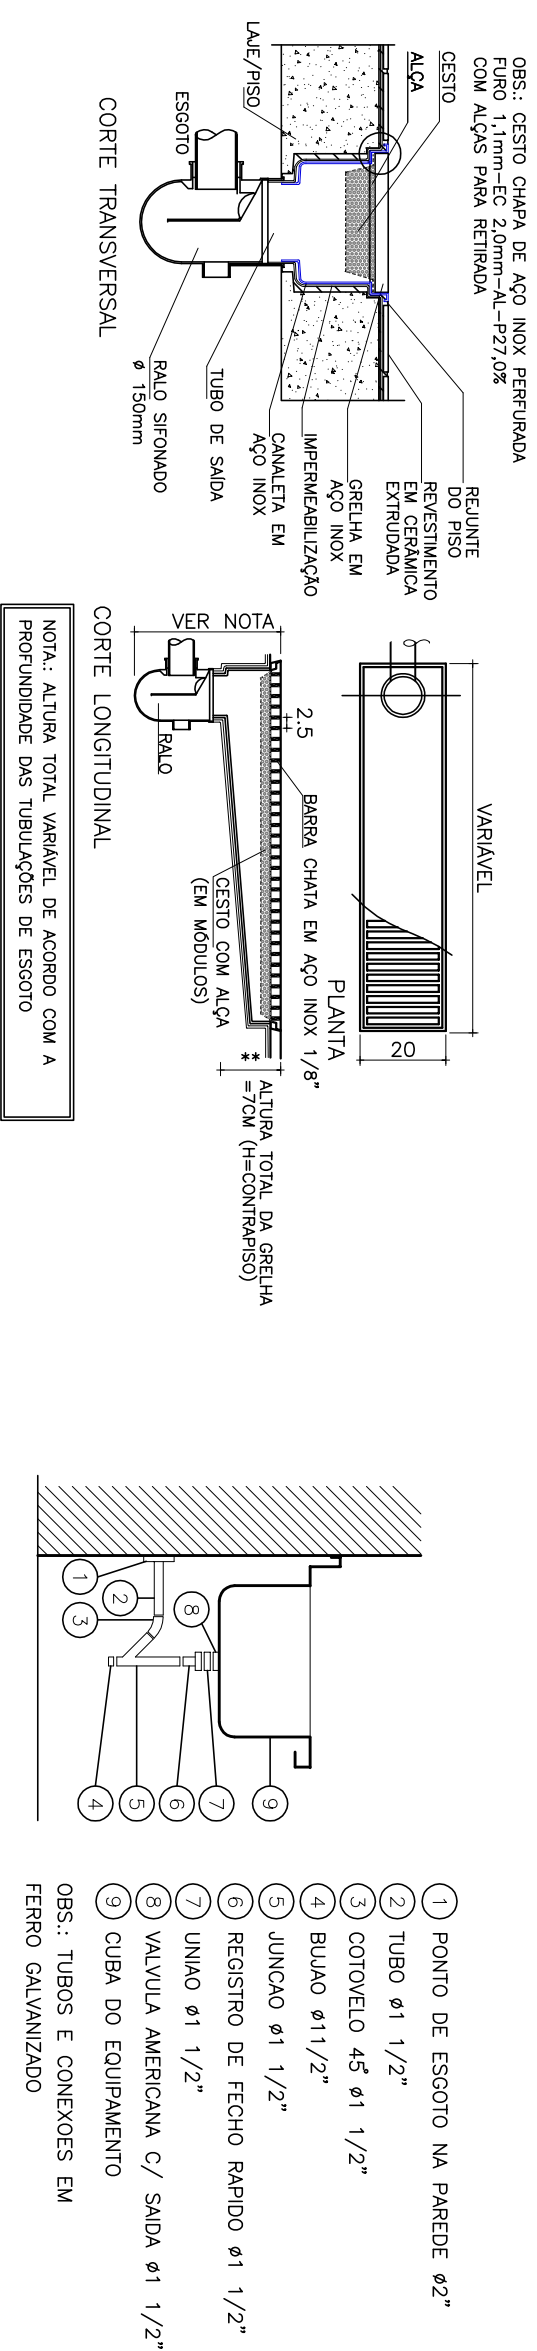

DET.01 GRELHA

SEM ESCALA

DET.02 SIFÃO


SEM ESCALA

LEGENDA DE ELÉTRICA

LEGENDA DE HIDRÁULICA

	TOMADA MONOFÁSICA BILINDA DE EMBURIT REF. STECK SHOCK TITE H=0,60 – SALVO INDICADO		A.F. – ÁGUA FRIA – Ø 3/4 "
	TOMADA MONOFÁSICA BILINDA DE EMBURIT REF. STECK SHOCK TITE H=1,20 – SALVO INDICADO		A.Q. – ÁGUA QUENTE – Ø 3/4 "
	TOMADA MONOFÁSICA COM TAMPA REF. PAL LEGRAND TOMADA PADRÃO BRASILEIRO H=0,60 – SALVO INDICADO		DRENO – Ø 2 "
	TOMADA MONOFÁSICA COM TAMPA REF. PAL LEGRAND - MOD. AQUATIC TOMADA PADRÃO BRASILEIRO H=1,20 – SALVO INDICADO		TORNEIRA DE LAVAGEM – HA01 H=0,80 – SALVO INDICADO
	PONTO DE FORÇA MONOFÁSICO-220V COM CABA E PREENSA CABO H=0,60 – SALVO INDICADO		RALO SIFONADO COM TAMPA ABRE E FECHA EM AÇO INOX
	PONTO DE FORÇA TRIFÁSICO – 380V COM CABA E PREENSA CABO H=0,60 – SALVO INDICADO		CANALETA E GRELHA DE PISO EM AÇO INOX C-INDICADO
	CAVA 4x4 COM 02 TOMADAS P/ COMPUTADOR REF. PAL LEGRAND TOMADA PADRÃO BRASILEIRO H=0,30 – SALVO INDICADO		
	CAVA 4x4 COM 02 PONTOS DE DADOS/VOZ H=0,30 – SALVO INDICADO		
	INTERRUPTOR		
	CANALETA APARENTE COM TAMPA FIXADA NA PAREDE H=30(Trace inferior)		
	DESCIDA DE CANALETA APARENTE		

NOMENCLATURA

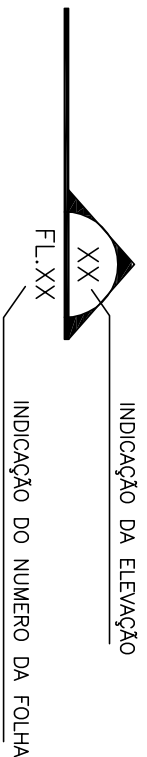

PARA OS PONTOS NÃO COTADOS EM PLANTA,
VER ELEVÇÕES FLS. SA07, SA08, SA09 E SA10

PARA POSIÇÃO DAS GRELHAS DE PISO,
VER PLANTA CIVIL FL. SA03

PREVER PONTOS PARA SISTEMA DE ÁUDIO E VÍDEO.

PREVER REGISTROS INDIVIDUAIS PARA TODAS AS
DESCIDAS DE ÁGUA.

O RACK LOCALIZADO NO POSTO DE TRABALHO É
PARA O SISTEMA DE FILMAGEM

REV	DATA	DESENHO	VERIFICADO	DESCRIÇÃO
04	17.03.2023	RSJ	SFLF	AJUSTE DE MODULAÇÃO DE CAVILHO
03	24.02.2023	RSJ	SFLF	AJUSTE DE CORTAS
02	11.10.2022	RSJ	SFLF	ACRÉSCIMO DE NOTAS
01	12.05.2022	DNA	SFLF	REVISÃO NO DEPOSITO E ALTERAÇÃO NA LOCAÇÃO DOS PONTOS DO POSTO DE TRABALHO
00	29.03.2022	DNA	SFLF	EMIÇÃO INICIAL

Projeto
SENAC-MARILIA
LABORATORIO DE GASTRONOMIA E DEPOSITO

Local	RUA PARAIBA, 125	Autoria Proj:	INTERARQ	Folha n°
Título	PLANTA DE PONTOS			SA04
Área Técnica	SERVIÇO DE ALIMENTAÇÃO	Fase	PROJETO EXECUTIVO	Escala 1:75
Resp. Técnico	SONIA F. LAVOR FRANCO	CAU	A4834-8	Revisão 04
Desenho RSJ	Verif: SFLF	Arquivo	SENAC-2187-MA-PE-SA04	Data 17.03.2023

Interarq
ARQUITETOS ASSOCIADOS

Rua Guapiá, 51 - Conj. 707
São Paulo - SP
cep 05089 001
tel 11 3675 1335
projetos@interarqp.com.br