



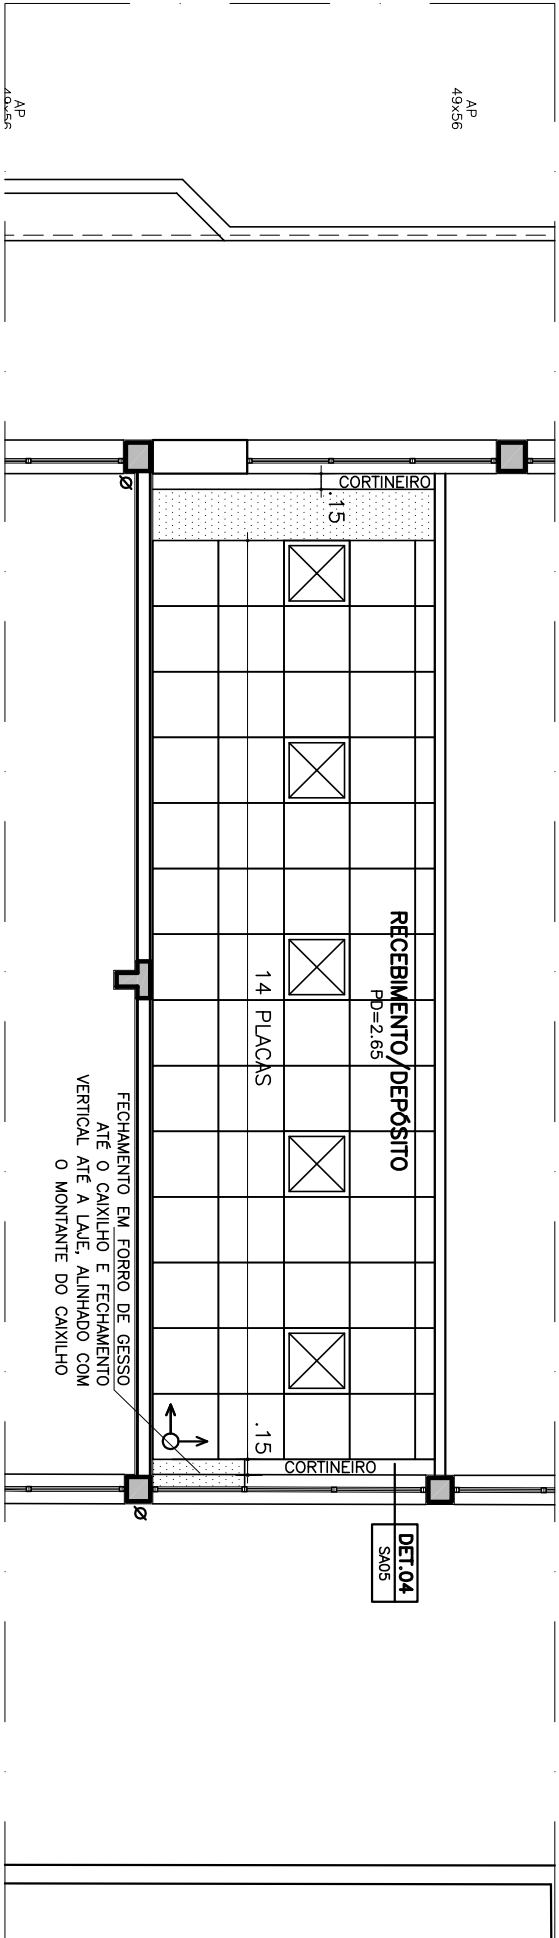


PLANTA DE FORRO E ILUMINAÇÃO-DEPÓSITO

ESC. 1:75

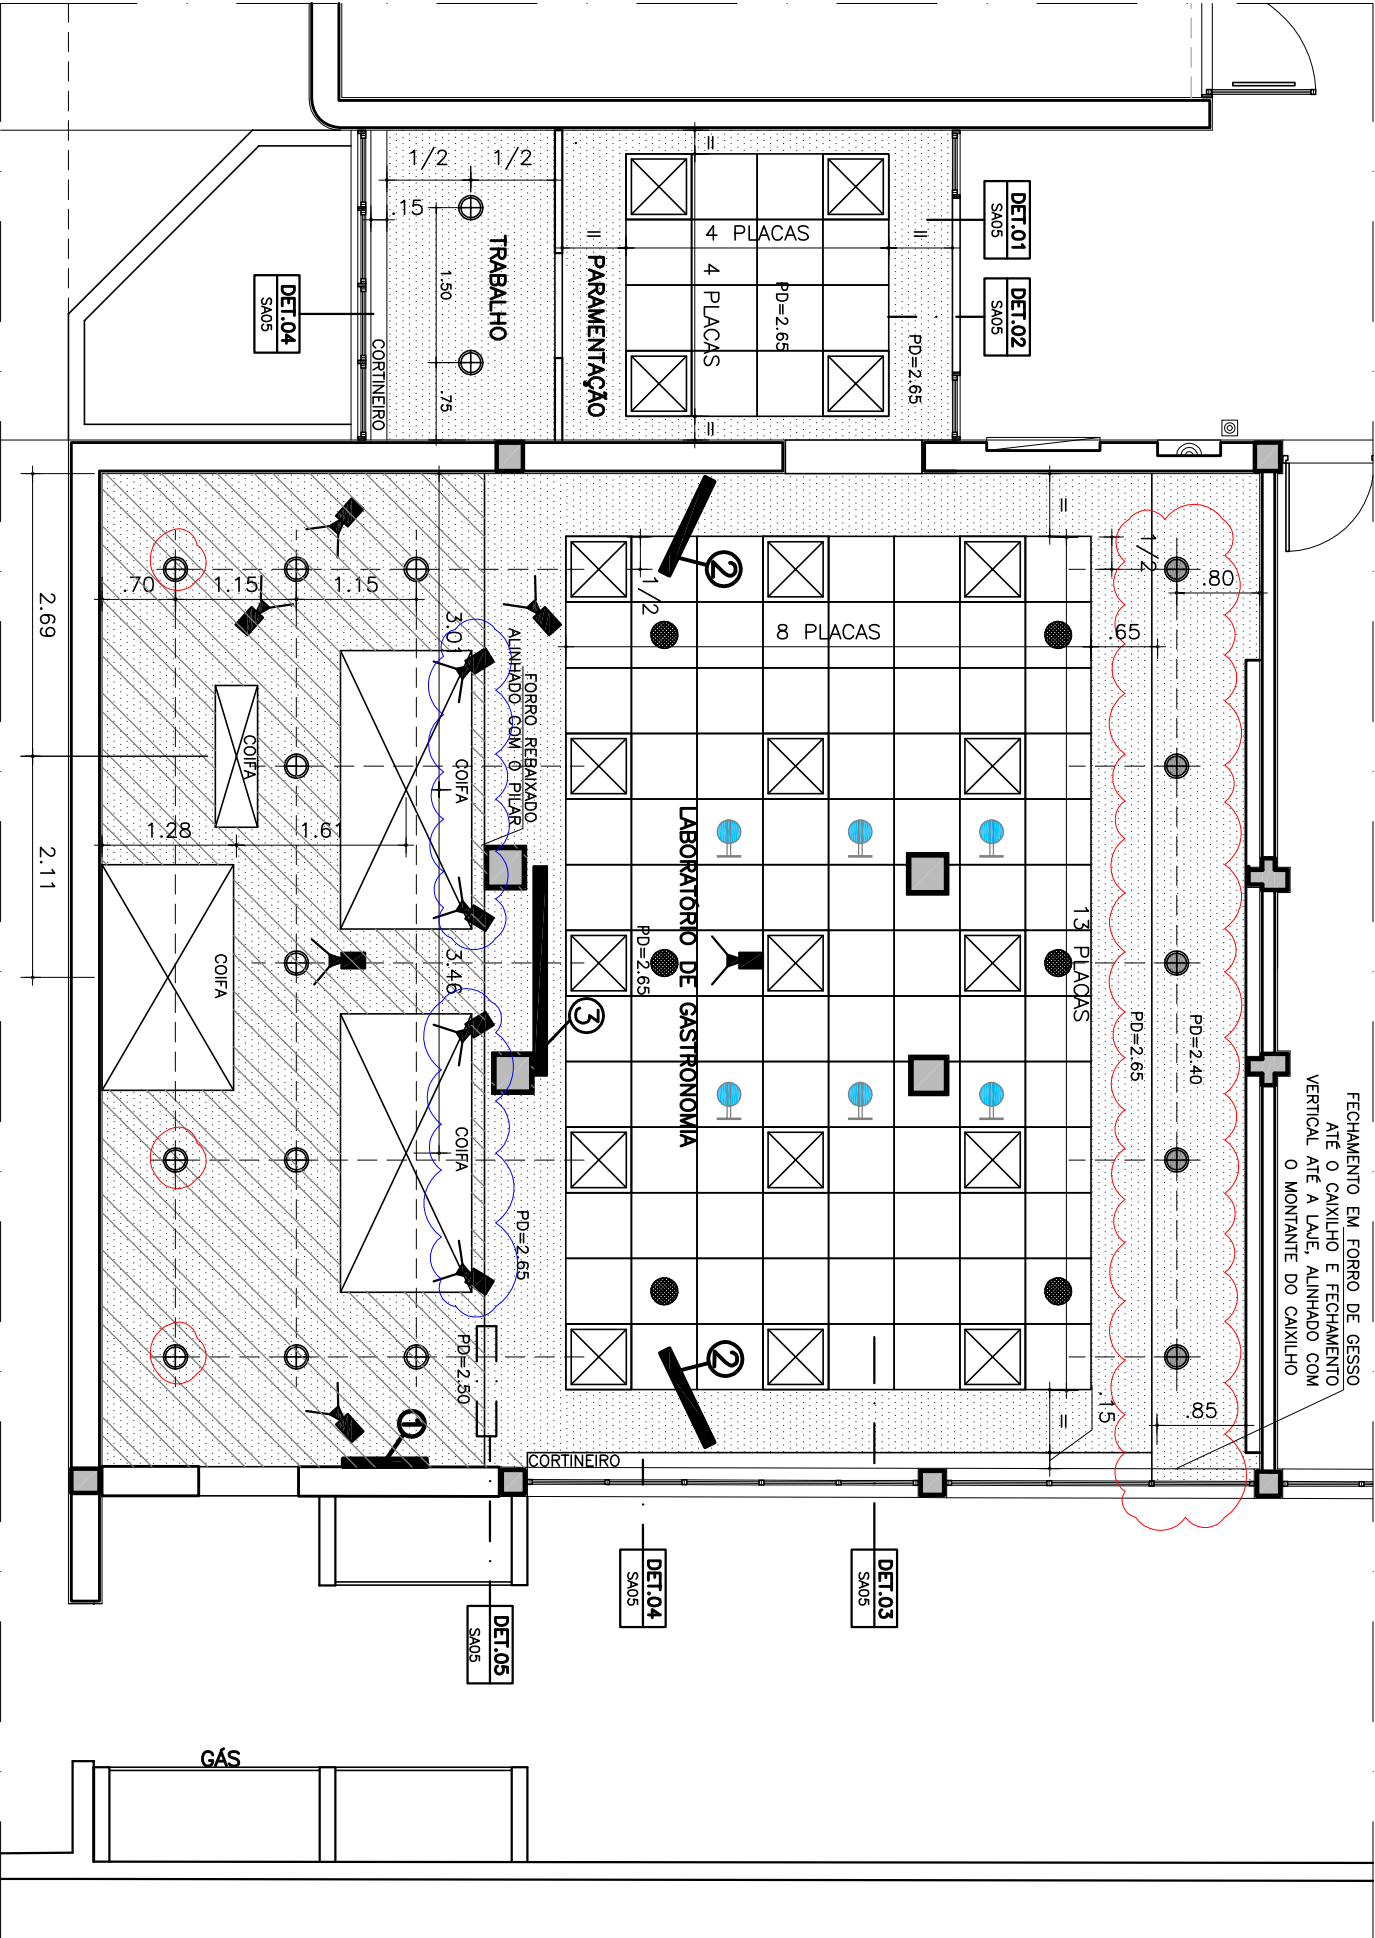


PLANTA DE FORRO E ILUMINAÇÃO

ESC. 1:75

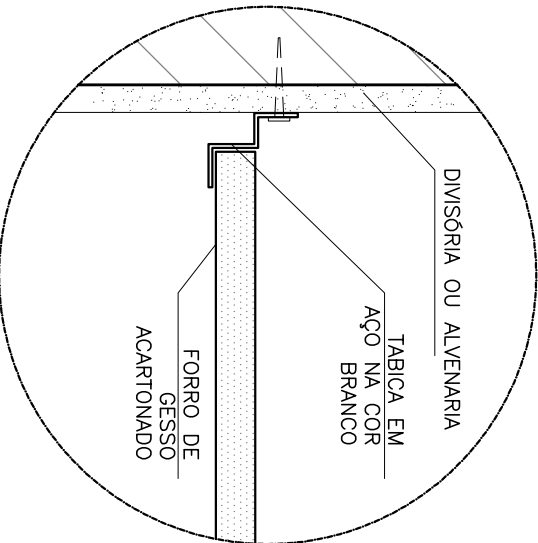


DET.01 ARREIMATE FORRO

ESC. 1:2

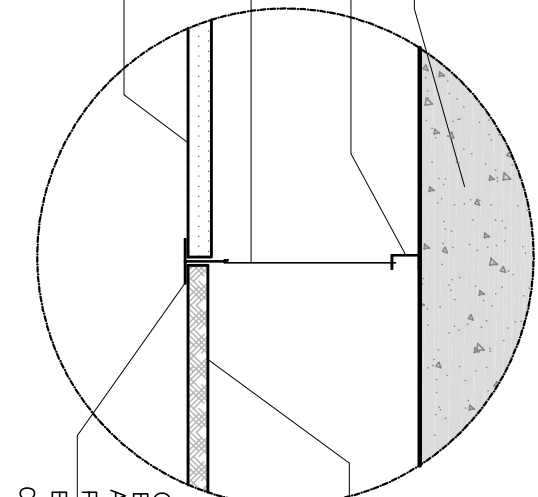


DET.02 TRANSIÇÃO DE FORRO

ESC. 1:5

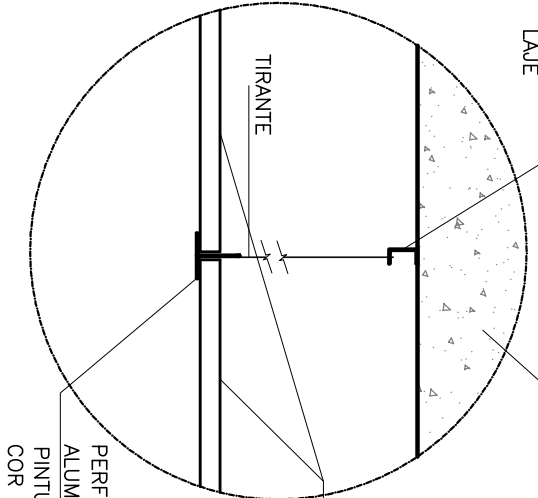


DET.03 FORRO MODULAR

ESC. 1:5

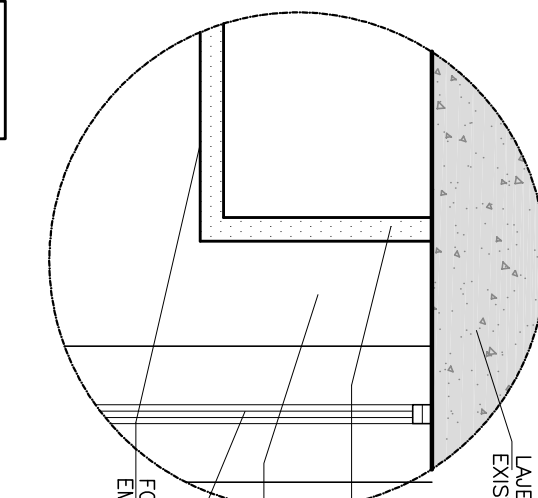

DET.04 CORTINEIRO

ESC. 1:5

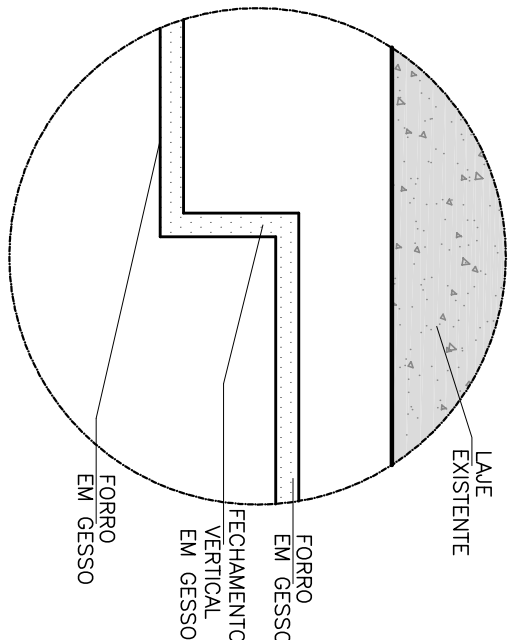

DET.05 REBAIXO

ESC. 1:5

LEGENDA DE FORRO

- FORRO EM GESSO ACARTONADO
- FORRO MODULAR RENOVEL EM PLACA DE GESSO REVESTIDA COM PELÍCULA RÍGIDA DE PVC ACABAMENTO BRANCO LISO. DIM:62,5x62,5cm APOIADO EM PERFIS METÁLICOS TIPO "T" SUSPENSOS POR PERFIS RÍGIDOS-COR BRANCO




LEGENDA DE ILUMINAÇÃO



LUMINÁRIA DE EMBUTIR EM FORRO MODULAR COM LED DE 37W-3000K. CORPO EM ALUMÍNIO COM PINTURA COM TINTA PÓ POLIÉSTER. DEALTA RESISTÊNCIA COR BRANCO MICROTEXTURIZADO. REF.: LUMICENTER MOD. LHT43-E4000830



LUMINÁRIA DE EMBUTIR EM FORRO DE GESSO COM LED DE 18,5W-3000K. CORPO EM ALUMÍNIO COM PINTURA COM TINTA PÓ POLIÉSTER DE ALTA RESISTÊNCIA COR BRANCO MICROTEXTURIZADO. REFLETOR EM ALUMÍNIO COM PINTURA BRANCA MICROTEXTURIZADA. DIFUSOR TRANSLÚCIDO RECUADO FL. 1705mm / EF. 92mm/W

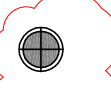

LUMINÁRIA DE SOBREPOR COM LED DE 18W-3000K. CORPO EM ALUMÍNIO REPUXADO COM ACABAMENTO EM PINTURA COM TINTA PÓ POLIÉSTER DE ALTA RESISTÊNCIA COR BRANCO MICROTEXTURIZADO. DIFUSOR TRANSLÚCIDO RECUADO FL. 1770mm / EF. 98,5mm/W

LEGENDA DE ELÉTRICA



TOMADA MONOFÁSICA BUNDADA DE EMBUTIR COM FLANGE 4X4 E PLUG COMPATIVEL - 220V REF. STECK SHOCK TITE NO FORRO - SALVO INDICADO

LEGENDA DE EQUIPAMENTOS



COIFA



SONOFLETOR CIRCULAR DE EMBUTIR 16W - COR BRANCO



CÂMERA FULL HD



MONITOR 22"

NOTAS

COTAS EM METROS
CONFERIR MEDIDAS NO LOCAL

06	12.01.2024	RSJ	SFLF	AJUSTE DE LOCALIZAÇÃO DAS CÂMERAS NAS CORTES TUA
05	17.03.2023	RSJ	SFLF	AJUSTE DE MODULAÇÃO DE CAXILHO
04	24.02.2023	RSJ	SFLF	CONFORME INDICADO EM VERMELHO
03	01.11.2022	RSJ	SFLF	ACRÉSCIMO DE INDICAÇÃO DE SONOFLETORES
02	11.10.2022	RSJ	SFLF	ACRÉSCIMO DE REBAIXO NO FORRO
01	12.05.2022	DMA	SFLF	REVISÃO NO FORRO DO DEPÓSITO
00	29.03.2022	DMA	SFLF	EMIÇÃO INICIAL
REV	DATA	DESENHO	VERIFICADO	DESCRIÇÃO

Projeto **SENAC-MARILIA**
senac LABORATÓRIO DE GASTRONOMIA E DEPÓSITO

Local	RUA PARAIBA, 125	Autoria Proj.	INTERARQ	Folha n°
Título	PLANTA DE FORRO, ILUMINAÇÃO, ÁUDIO E VIDEO			SA05
Área Técnica	SERVIÇO DE ALIMENTAÇÃO	Fase	PROJETO EXECUTIVO	Escala 1:75
Resp. Técnico	SONIA F. LAVOR	CAU	A4834-8	Revisão 06
Desenho RSJ	Verif. SFL	Arquivo	SENAC-2187-WA-PE-SA05	Data 12.01.2024

interarq
ARQUITETOS ASSOCIADOS

Rua Guaipará, 51 - Conj. 707
São Paulo - SP
cep 05089-001
tel 11 3675 1335
projetos@interarqsp.com.br