



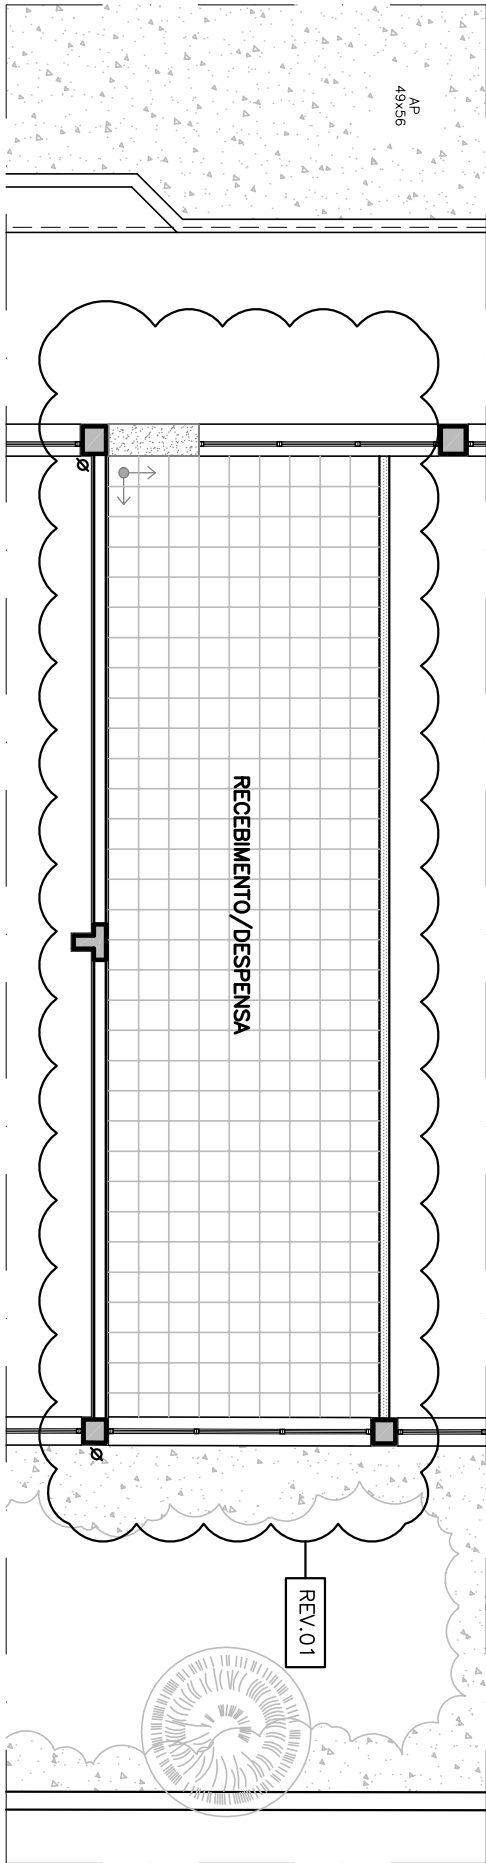

PAGINAÇÃO DE PISO-DEPÓSITO


ESC. 1:7,5

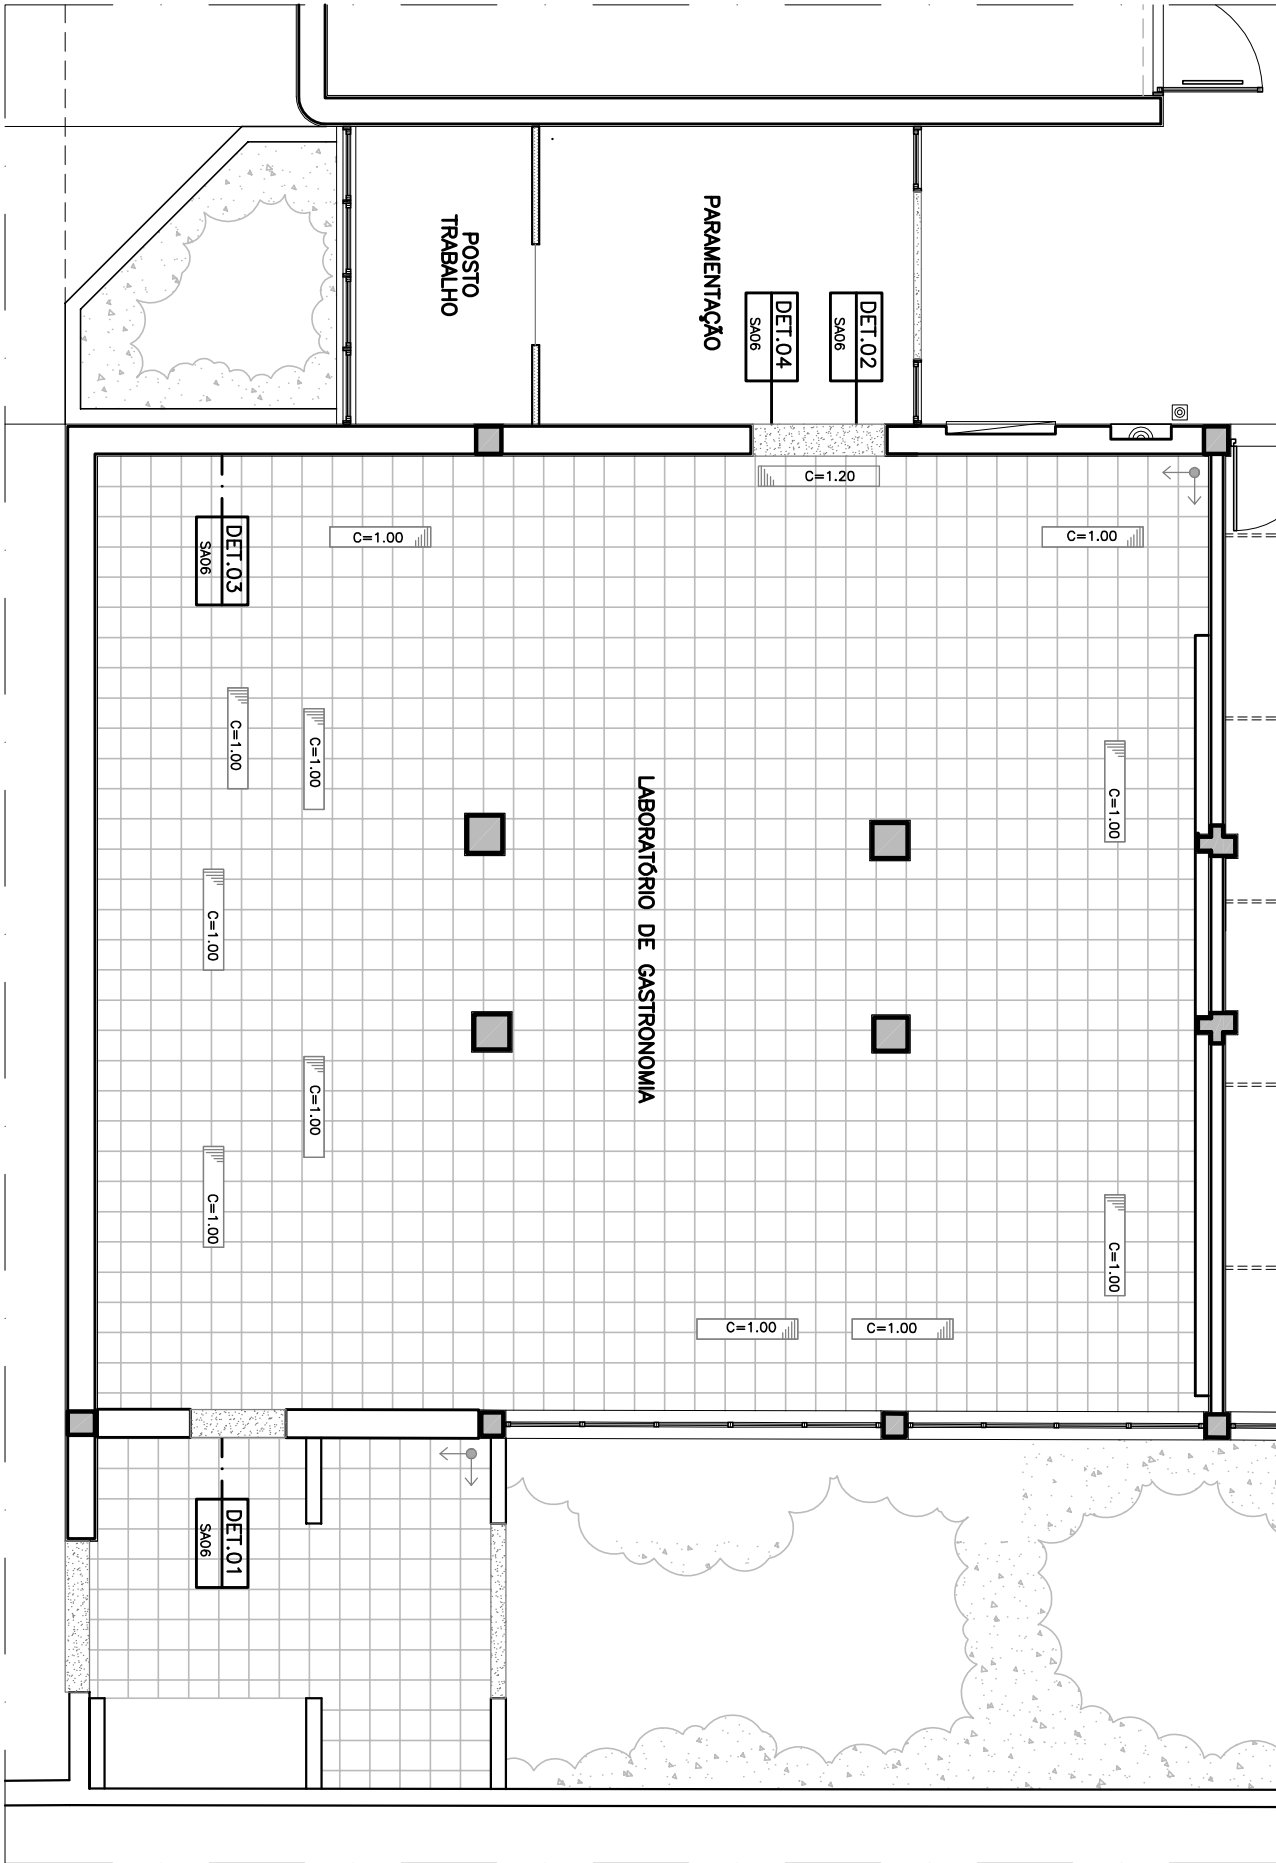

PAGINAÇÃO DE PISO


ESC. 1:7,5

PREMIS	ESPES.
01	0,10
02	0,20
03	0,30
04	0,40
05	0,50
06	0,60
07	0,15
08	0,05
09	0,15
10	0,15
11	0,18
14	0,18
154	0,15
251-254	0,15

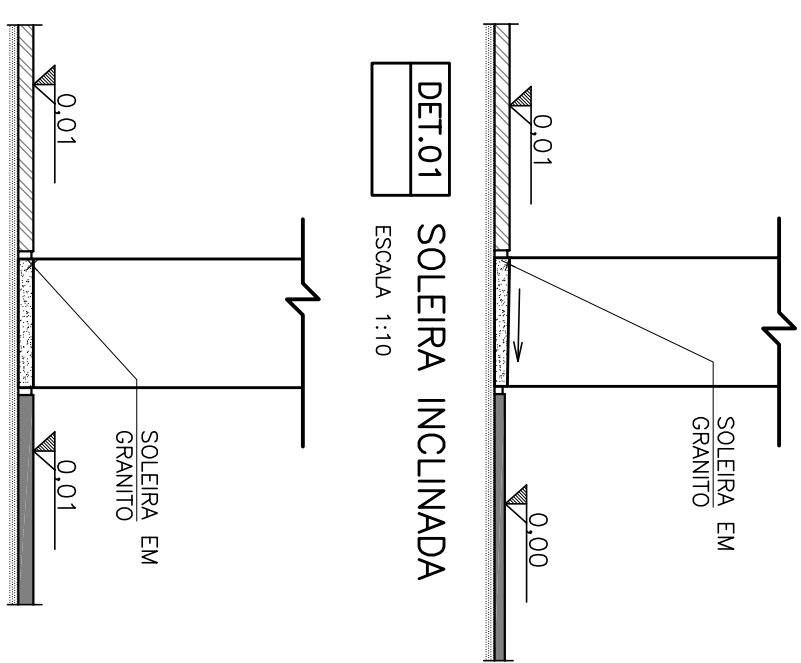


DET.01

ESCALA 1:10

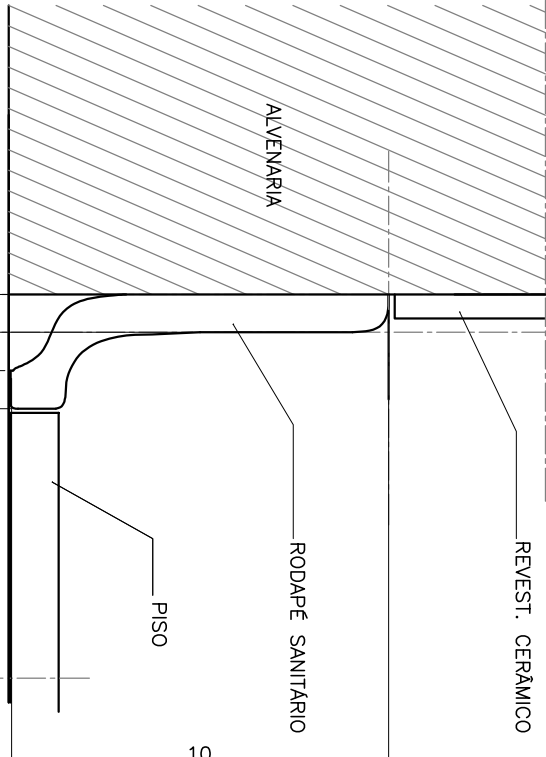

DET.03

ESC. 1:2

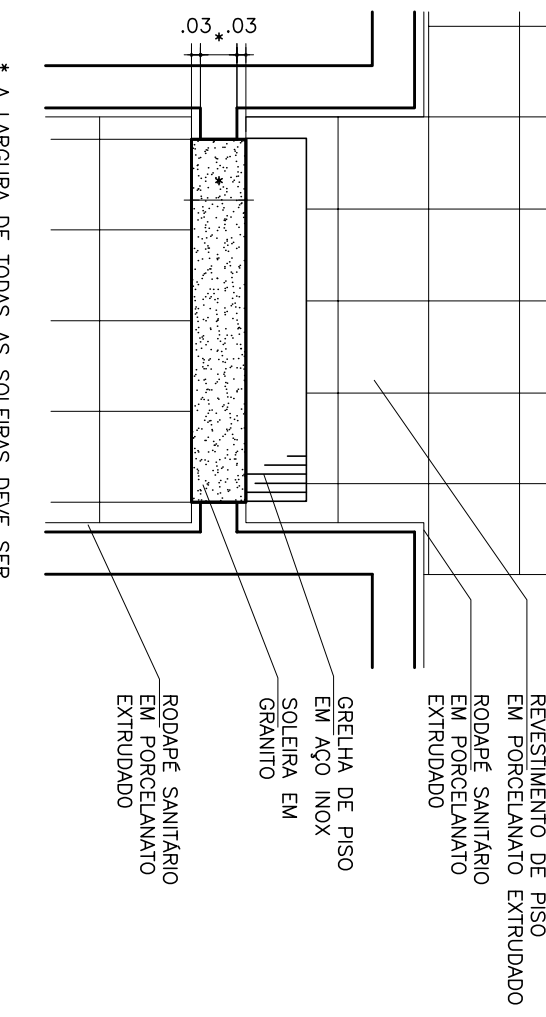

DET.04

ESC. 1:25

LEGENDA DE ACABAMENTOS DE PISO

- PORELANATO EXTRUDIDO DIM 30X30 CM ESPESURA 8 MM-ACABAMENTO C
- RODAPE SANITÁRIO EM AÇO INOX
- REF. KERABO COR CINZA CLARO OU EQUIVALENTE
- PISO CIMENTADO COM ACABAMENTO DESEMPENADO
- INICIO DA COLOCAÇÃO DO PISO

- NOTAS
- CONFERIR MEDIDAS NO LOCAL
- MEDIDAS EM METROS:
- MEDIDAS CONSIDERADAS ACABADAS.

02	11.10.2022	RSJ	SFLF	AJUSTE DE BASE
01	12.05.2022	DMA	SFLF	REVISÃO NO DEPÓSITO
00	29.03.2022	DMA	SFLF	EMIÇÃO INICIAL
REV	DATA	DESENHO	VERIFICADO	DESCRIÇÃO

Projeto **SENAC-MARILIA**
LABORATÓRIO DE GASTRONOMIA E DEPÓSITO

Local	RUA PARAIBA, 125	Autoria Proj.	INTERARQ	Folha n°
Título	PAGINAÇÃO DE PISO			SA06
Área Técnica	SERVIÇO DE ALIMENTAÇÃO	Fase	PROJETO EXECUTIVO	Escala 1:7,5
Resp. Técnico	SONIA F. LAVOR FRANCO	CAU	A4834-8	Revisão 02
Desenho RSJ	Verif. SFLF	Arquivo	SENAC-2187-MA-PE-SA06	Data 11.10.2022



Interarq
ARQUITETOS ASSOCIADOS

Rua Guaipá, 51 - Conj. 707
São Paulo - SP
cep 05089 001
tel 11 3675 1335
projetos@interarqsp.com.br