ABNT–A1

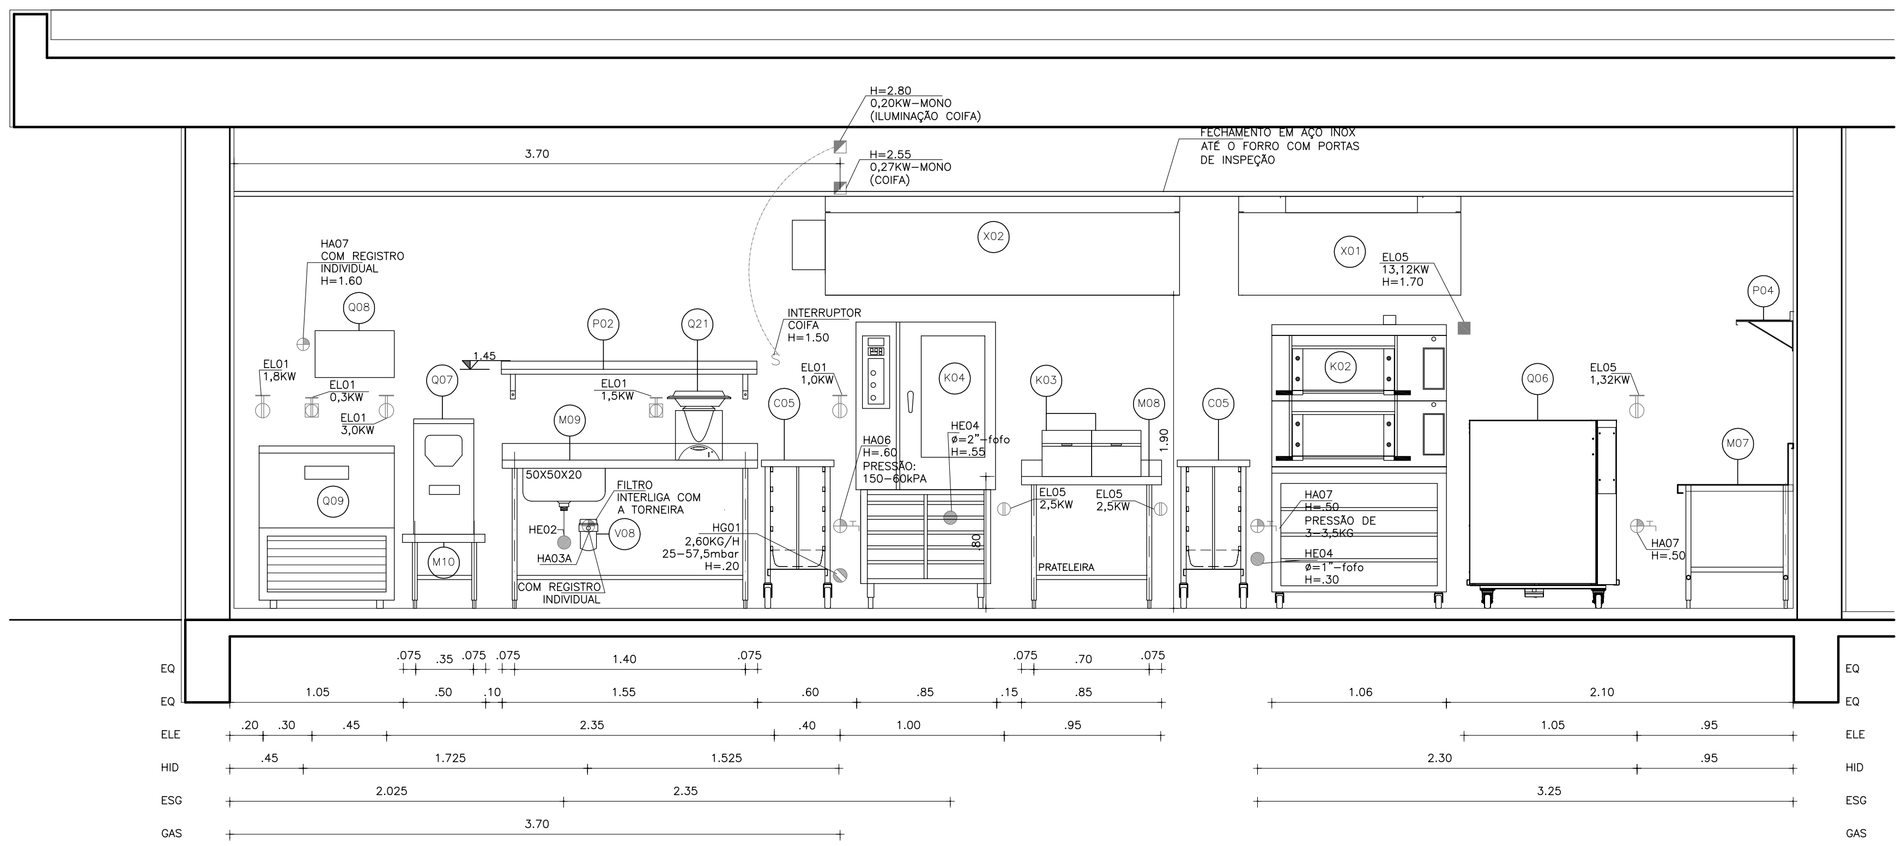

ELEVAÇÃO 03
ESC 1:25

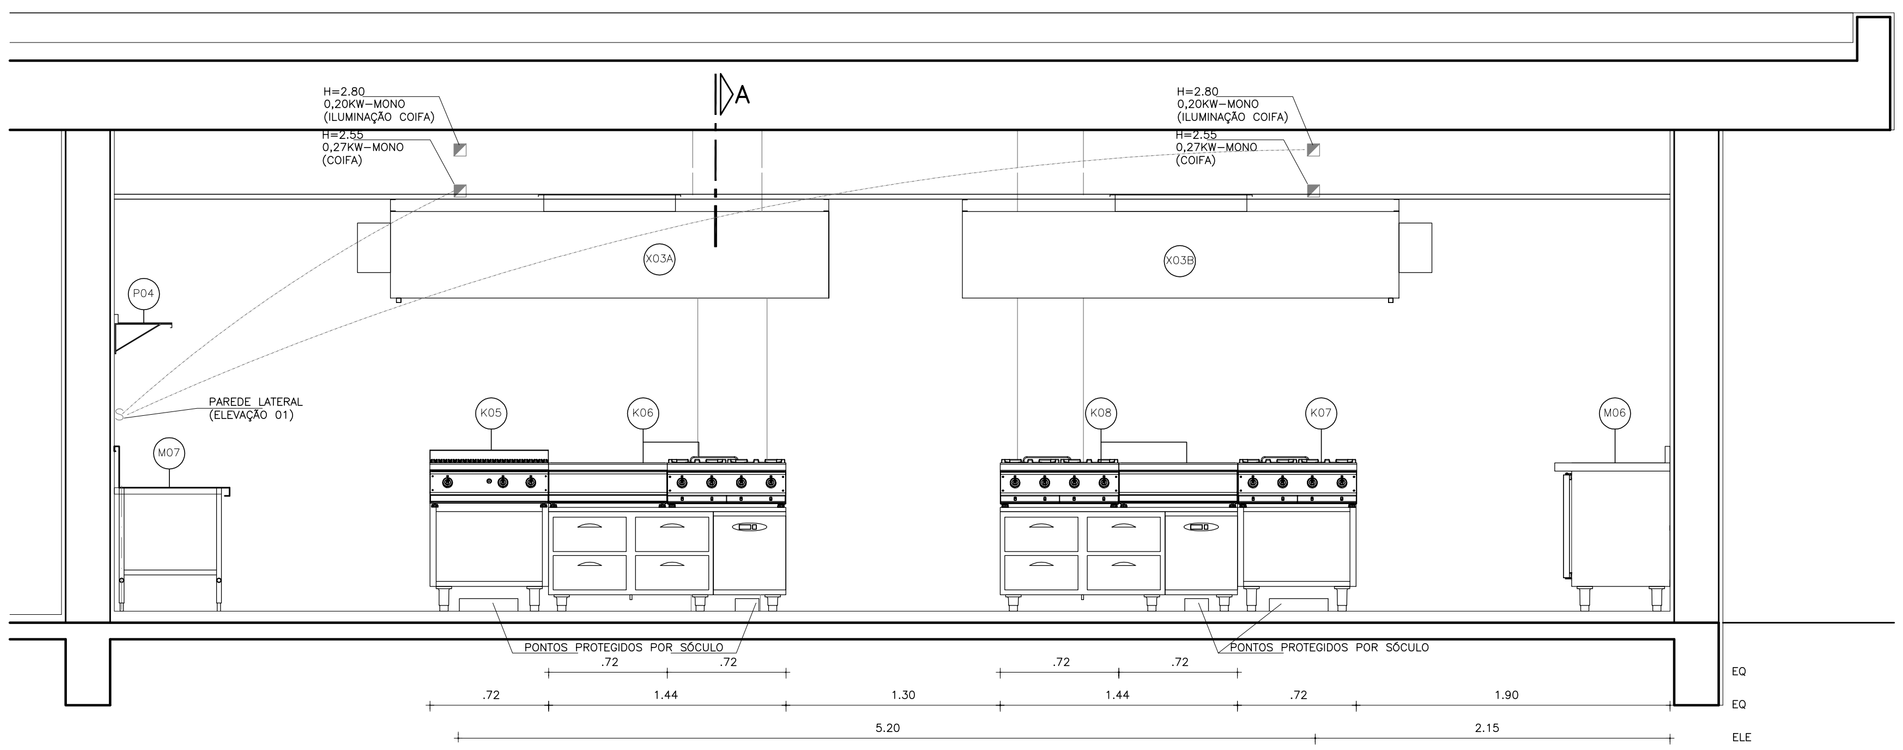

ELEVAÇÃO 04
ESC 1:25

LEGENDA DE ELÉTRICA

- TOMADA MONOFÁSICA BLINDADA DE EMBUTIR COM FLANGE 4X4 E PLUG COMPATIVEL – 220V REF. STECK SHOCK TITE H=0.60 – SALVO INDICADO
- TOMADA MONOFÁSICA BLINDADA DE EMBUTIR COM FLANGE 4X4 E PLUG COMPATIVEL – 220V REF. STECK SHOCK TITE H=1.20 – SALVO INDICADO
- TOMADA MONOFÁSICA COM TAMPA PARA USO GERAL REF. PIAL LEGRAND , MOD. AQUATIC TOMADA PADRÃO BRASILEIRO H=0.60 – SALVO INDICADO
- TOMADA MONOFÁSICA COM TAMPA PARA USO GERAL REF. PIAL LEGRAND , MOD. AQUATIC TOMADA PADRÃO BRASILEIRO H=1.20 – SALVO INDICADO
- PONTO DE FORÇA MONOFÁSICO–220V COM CAIXA E PRENSA CABO H=0.60 – SALVO INDICADO
- PONTO DE FORÇA TRIFÁSICO – 380V COM CAIXA E PRENSA CABO H=0.60 – SALVO INDICADO
- CAIXA 4x4 COM 02 TOMADAS P/ COMPUTADOR REF. PIAL LEGRAND TOMADA PADRÃO BRASILEIRO H=.30 – SALVO INDICADO
- CAIXA 4x4 COM 02 PONTOS DE DADOS/VOZ H=.30 – SALVO INDICADO
- S INTERRUPTOR

LEGENDA DE HIDRÁULICA

- A.F. – AGUA FRIA – ø 3/4 " H=0.50 – SALVO INDICADO
- A.Q. – AGUA QUENTE – ø 3/4" H=0.50 – SALVO INDICADO
- DRENO – ø 2" H=0.40 – SALVO INDICADO
- TORNEIRA DE LAVAGEM – HA01 H=0.80 – SALVO INDICADO
- PONTO DE GÁS NATURAL COM VÁLVULA DE FECHO RÁPIDO H=0.35 – SALVO INDICADO

NOTAS

- CONFERIR MEDIDAS NO LOCAL
- MEDIDAS EM METROS;
- MEDIDAS CONSIDERADAS ACABADAS.
- EQ: COTAS DOS EQUIPAMENTO
- ELE: COTAS DE ELÉTRICA
- HID: COTAS DOS HIDRÁULICA
- ESG: COTAS DE ESGOTO
- GAS: COTAS DE GÁS

PARA OS PONTOS NÃO COTADOS NAS ELEVAÇÕES, VER PLANTA DE PONTOS FL.SA04

PREVER REGISTROS INDIVIDUAIS PARA TODAS AS DESCIDAS DE ÁGUA.

REV	DATA	DESENHO	VERIFICADO	DESCRIÇÃO
01	11.10.2022	RSJ	SFLF	AJUSTE DE FORRO
00	29.03.2022	DMA	SFLF	EMISSÃO INICIAL

Projeto: SENAC-MARÍLIA
LABORATÓRIO DE GASTRONOMIA E DEPÓSITO

Local	RUA PARAÍBA, 125	Autoria Proj.	INTERARQ
Título	ELEVAÇÕES 03 E 04		
Área Técnica	SERVIÇO DE ALIMENTAÇÃO	Fase	PROJETO EXECUTIVO — Escala 1:25
Resp. Técnico	SONIA F. LAVOR FRANCO	CAU	A4834–8
Desenho	DMA — Verif. SFLF	Arquivo	SENAC–2187–MA–PE–SA08

Folha nº SA08
Revisão 01
Data 11.10.2022

interarq ARQUITETOS ASSOCIADOS
Rua Guaipá, 51 - Conj. 707
São Paulo - SP
cep 05089 001
tel 11 3675 1335
projetos@interarqsp.com.br