ABNT–A1

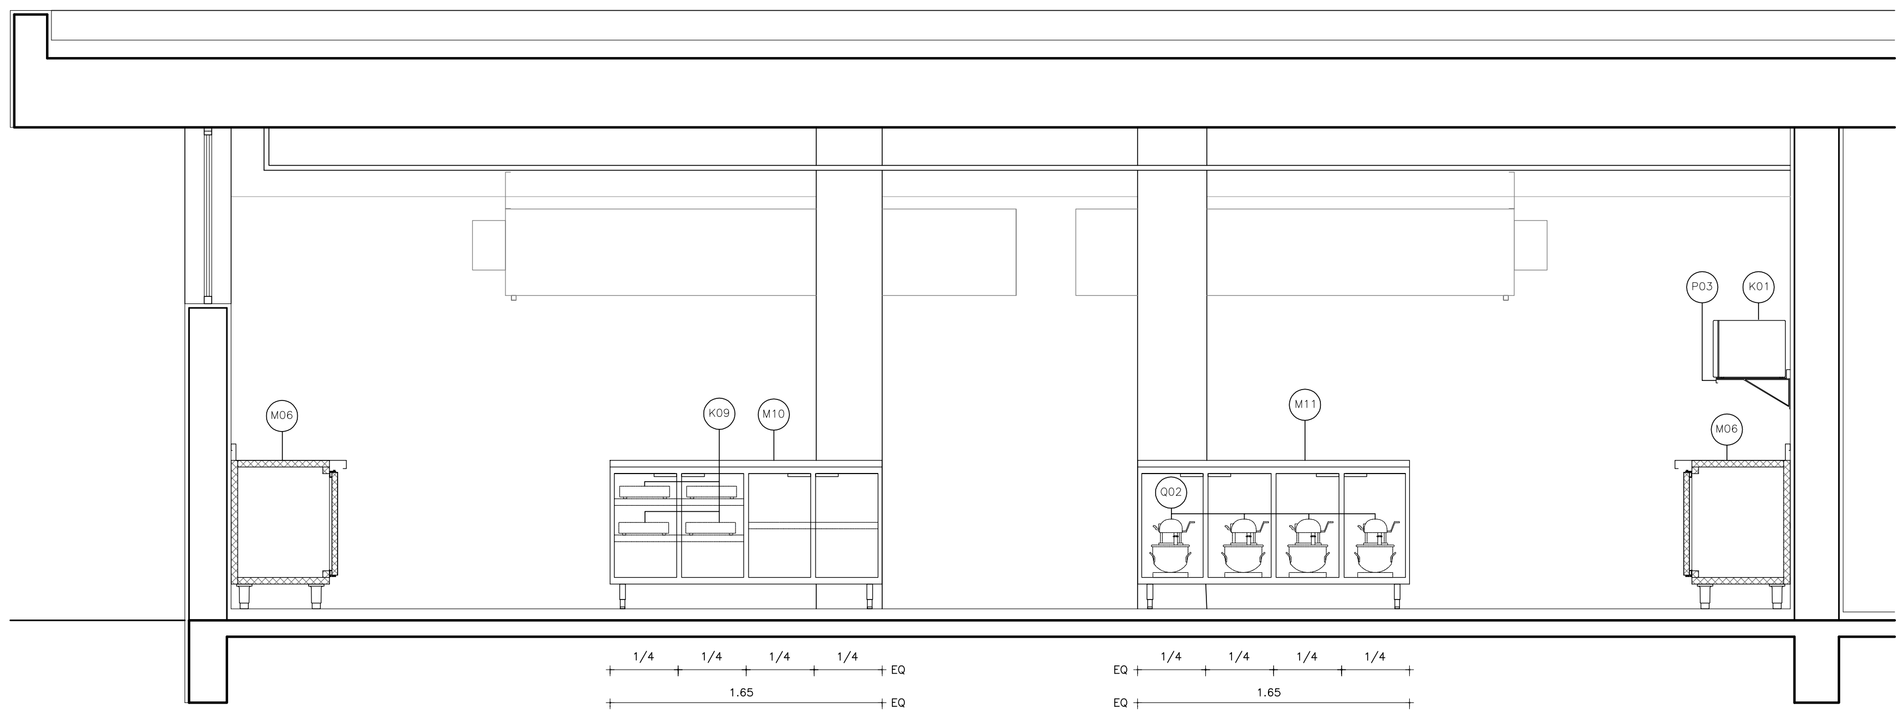

ELEVAÇÃO 05
ESC 1:25

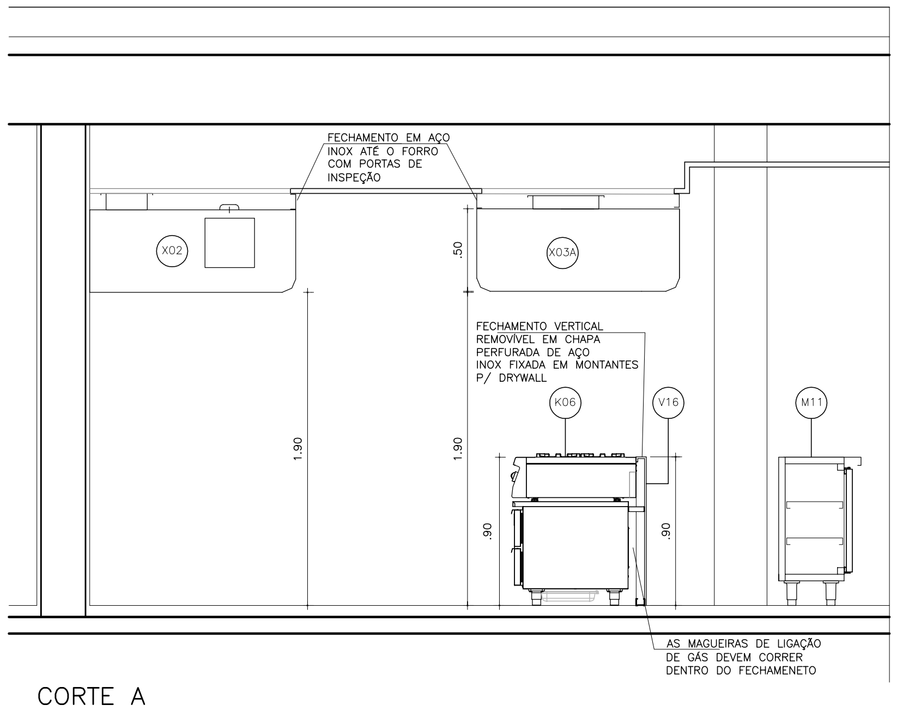

CORTE A
ESC. 1:25

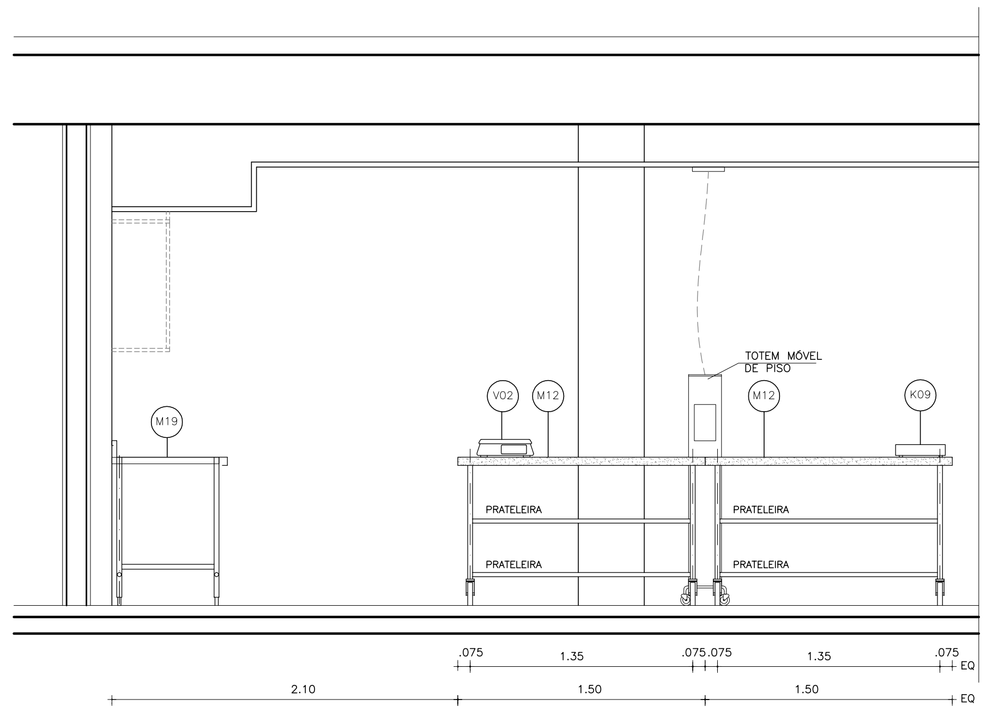

ELEVAÇÃO 06
ESC 1:25

LEGENDA DE ELÉTRICA

- TOMADA MONOFÁSICA BLINDADA DE EMBUTIR COM FLANGE 4X4 E PLUG COMPATIVEL – 220V REF. STECK SHOCK TITE H=0.60 – SALVO INDICADO
- TOMADA MONOFÁSICA BLINDADA DE EMBUTIR COM FLANGE 4X4 E PLUG COMPATIVEL – 220V REF. STECK SHOCK TITE H=1.20 – SALVO INDICADO
- TOMADA MONOFÁSICA COM TAMPA PARA USO GERAL REF. PIAL LEGRAND , MOD. AQUATIC TOMADA PADRÃO BRASILEIRO H=0.60 – SALVO INDICADO
- TOMADA MONOFÁSICA COM TAMPA PARA USO GERAL REF. PIAL LEGRAND , MOD. AQUATIC TOMADA PADRÃO BRASILEIRO H=1.20 – SALVO INDICADO
- PONTO DE FORÇA MONOFÁSICO–220V COM CAIXA E PRENSA CABO H=0.60 – SALVO INDICADO
- PONTO DE FORÇA TRIFÁSICO – 380V COM CAIXA E PRENSA CABO H=0.60 – SALVO INDICADO
- CAIXA 4x4 COM 02 TOMADAS P/ COMPUTADOR REF. PIAL LEGRAND TOMADA PADRÃO BRASILEIRO H=.30 – SALVO INDICADO
- CAIXA 4x4 COM 02 PONTOS DE DADOS/VOZ H=.30 – SALVO INDICADO
- S INTERRUPTOR

LEGENDA DE HIDRÁULICA

- A.F. – AGUA FRIA – ø 3/4 " H=0.50 – SALVO INDICADO
- A.Q. – AGUA QUENTE – ø 3/4" H=0.50 – SALVO INDICADO
- DRENO – ø 2" H=0.40 – SALVO INDICADO
- TORNEIRA DE LAVAGEM – HA01 H=0.80 – SALVO INDICADO
- PONTO DE GÁS NATURAL COM VÁLVULA DE FECHO RÁPIDO H=0.35 – SALVO INDICADO

NOTAS

- CONFERIR MEDIDAS NO LOCAL
- MEDIDAS EM METROS;
- MEDIDAS CONSIDERADAS ACABADAS.
- EQ: COTAS DOS EQUIPAMENTO
- ELE: COTAS DE ELÉTRICA
- HID: COTAS DOS HIDRÁULICA
- ESG: COTAS DE ESGOTO
- GAS: COTAS DE GÁS

PARA OS PONTOS NÃO COTADOS NAS ELEVAÇÕES, VER PLANTA DE PONTOS FL.SA04

PREVER REGISTROS INDIVIDUAIS PARA TODAS AS DESCIDAS DE ÁGUA.

REV	DATA	DESENHO	VERIFICADO	DESCRIÇÃO
02	24.02.2023	RSJ	SFLF	AJUSTE DE FORRO - ELEVAÇÃO 06
01	11.10.2022	RSJ	SFLF	AJUSTE DE FORRO
00	29.03.2022	DMA	SFLF	EMISSÃO INICIAL

Projeto: SENAC-MARÍLIA
LABORATÓRIO DE GASTRONOMIA E DEPÓSITO

Local	RUA PARAÍBA, 125	Autoria Proj. INTERARQ	Folha nº SA09
Título	ELEVAÇÕES 05 E 06		
Área Técnica	SERVIÇO DE ALIMENTAÇÃO	Fase PROJETO EXECUTIVO Escala 1:25	
Resp. Técnico	SONIA F. LAVOR FRANCO	CAU A4834–8	Revisão 02
Desenho DMA	Verif. SFLF	Arquivo SENAC–2187–MA–PE–SA09	Data 24.02.2023

interarq ARQUITETOS ASSOCIADOS
Rua Guaipá, 51 - Conj. 707
São Paulo - SP
cep 05089 001
tel 11 3675 1335
projetos@interarqsp.com.br