



AS FACES LATERAIS DO ENCHIMENTO RECEBERÃO O REVESTIMENTO DECORATIVO SEGUINDO O MESMO ALINHAMENTO

AS FACES LATERAIS DO ENCHIMENTO RECEBERÃO O REVESTIMENTO DECORATIVO SEGUINDO O MESMO ALINHAMENTO

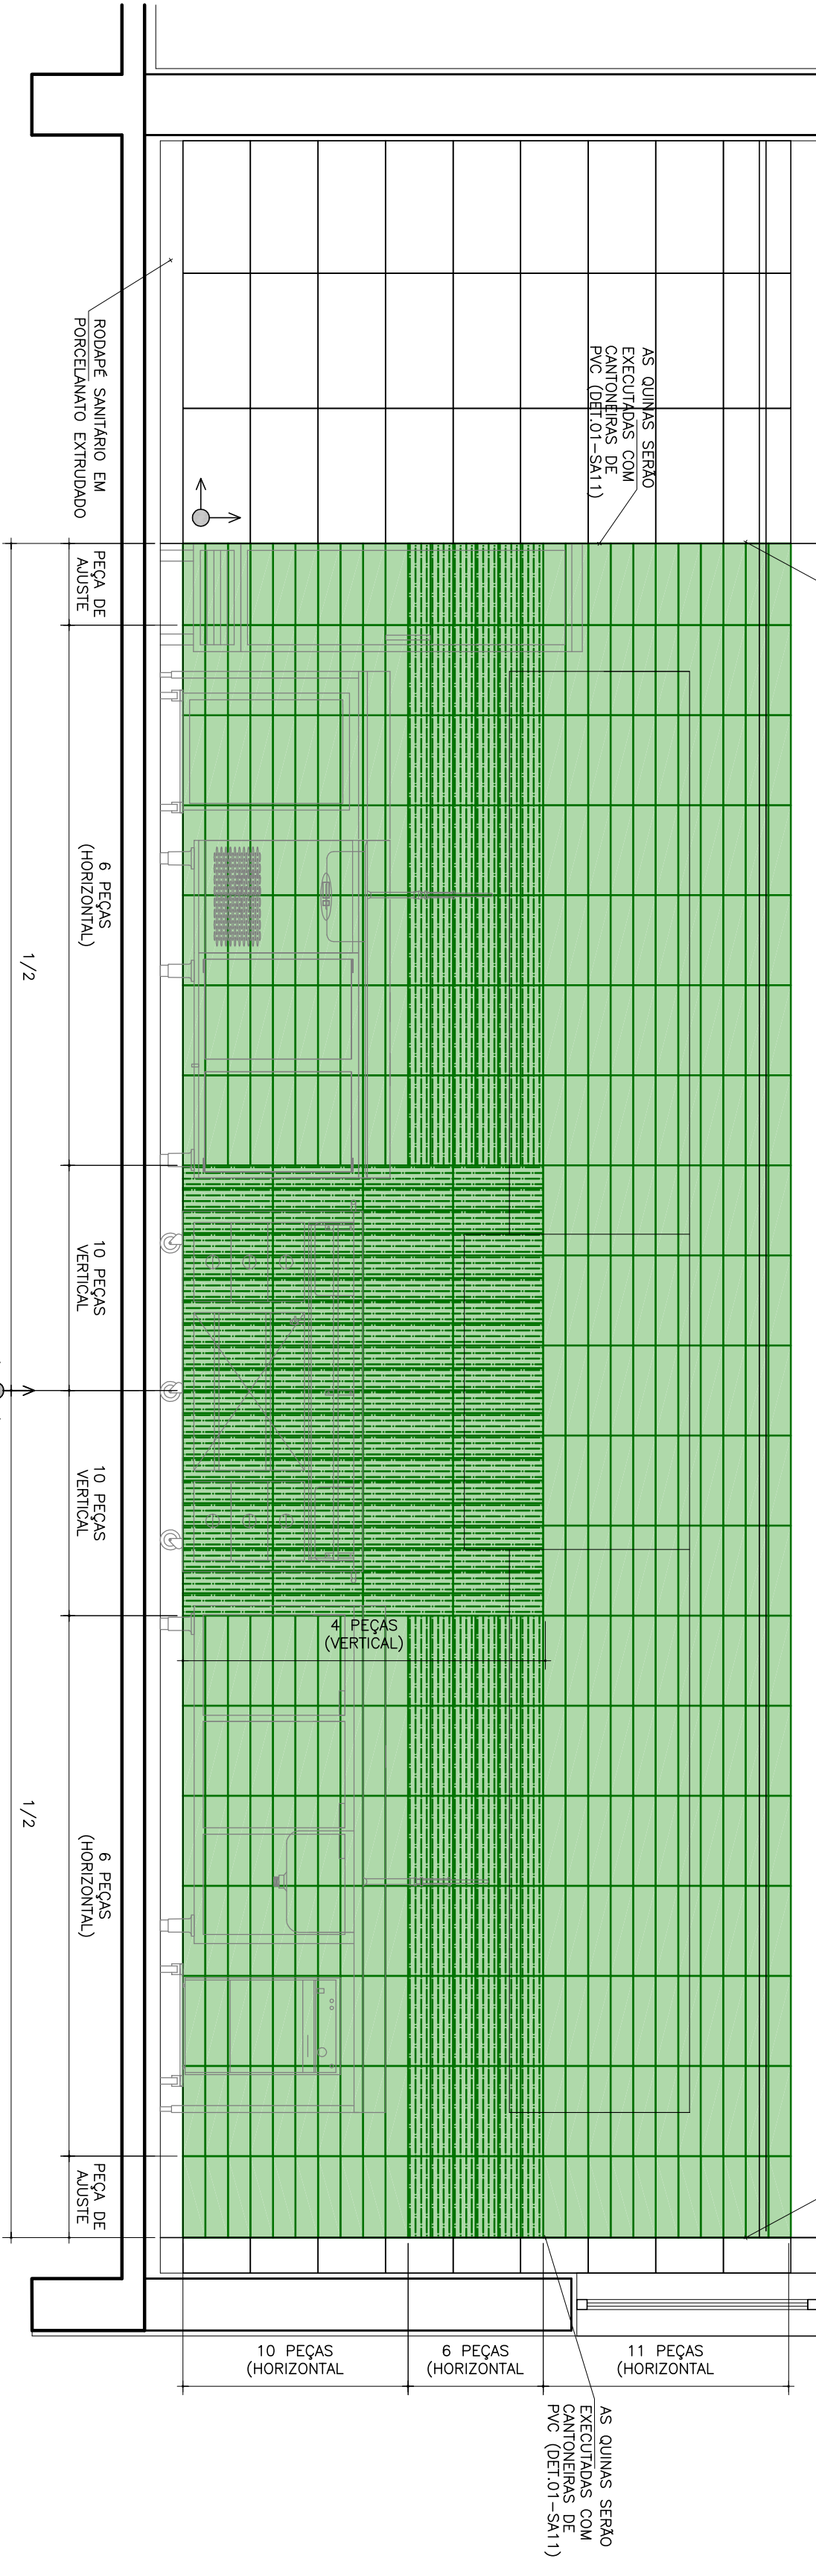

VISTA 01
ESC. 1:25

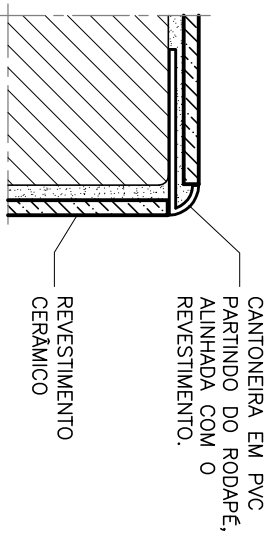

DET. PLANTA
SEM ESC.
CANTONEIRA PVC

FINIS	ESPES.
01	0,10
02	0,20
03	0,30
04	0,40
05	0,50
06	0,60
07	0,15
08	0,05
09	0,15
10	0,15
11	0,18
14	0,18
154	0,15
251-254	0,15

LEGENDA DE ACABAMENTOS

REVESTIMENTO EM PLACA CERÂMICA ASSENTADA COM JUNTAS A PRUMO, DIM.: 30x60cm ATÉ O FORRO COM REJUNTE EPOXI COR BRANCO

REVESTIMENTO EM PLACA CERÂMICA ASSENTADA COM JUNTAS A PRUMO, DIM.: 10x40cm REF.: PORTOBELLO, LINHA KREA MOD. KREA RIPPLE ACQUA COM REJUNTE EPOXI COR BRANCO

REVESTIMENTO EM PLACA CERÂMICA ASSENTADA COM JUNTAS A PRUMO, DIM.: 10x40cm REF.: PORTOBELLO, LINHA KREA MOD. KREA ACQUA COM REJUNTE EPOXI COR BRANCO

INÍCIO DA COLOCAÇÃO DO REVESTIMENTO

00	29.03.2022	DMA	SFLF	EMIÇÃO INICIAL
REV	DATA	DESENHO	VERIFICADO	DESCRIÇÃO

Projeto **SENAC-MARILIA**
LABORATÓRIO DE GASTRONOMIA E DEPÓSITO

Local	RUA PARAIBA, 125	Autoria Proj.	INTERARQ	Folha n°
Título	VISTA			SA11
Área Técnica	SERVIÇO DE ALIMENTAÇÃO	Fase	PROJETO EXECUTIVO	Escala 1:25
Resp. Técnico	SONIA F. LAVOR FRANCO	CAU	A4834-8	Revisão 00
Desenho DMA	Verif. SFLF	Arquivo	SENAC-2187-MA-PE-SA11	Data 29.03.2022



Interarq
ARQUITETOS ASSOCIADOS

Rua Guaiçá, 51 - Conj. 707
São Paulo - SP
cep 05089-001
tel 11 3676 1335
projetos@interarqsp.com.br