
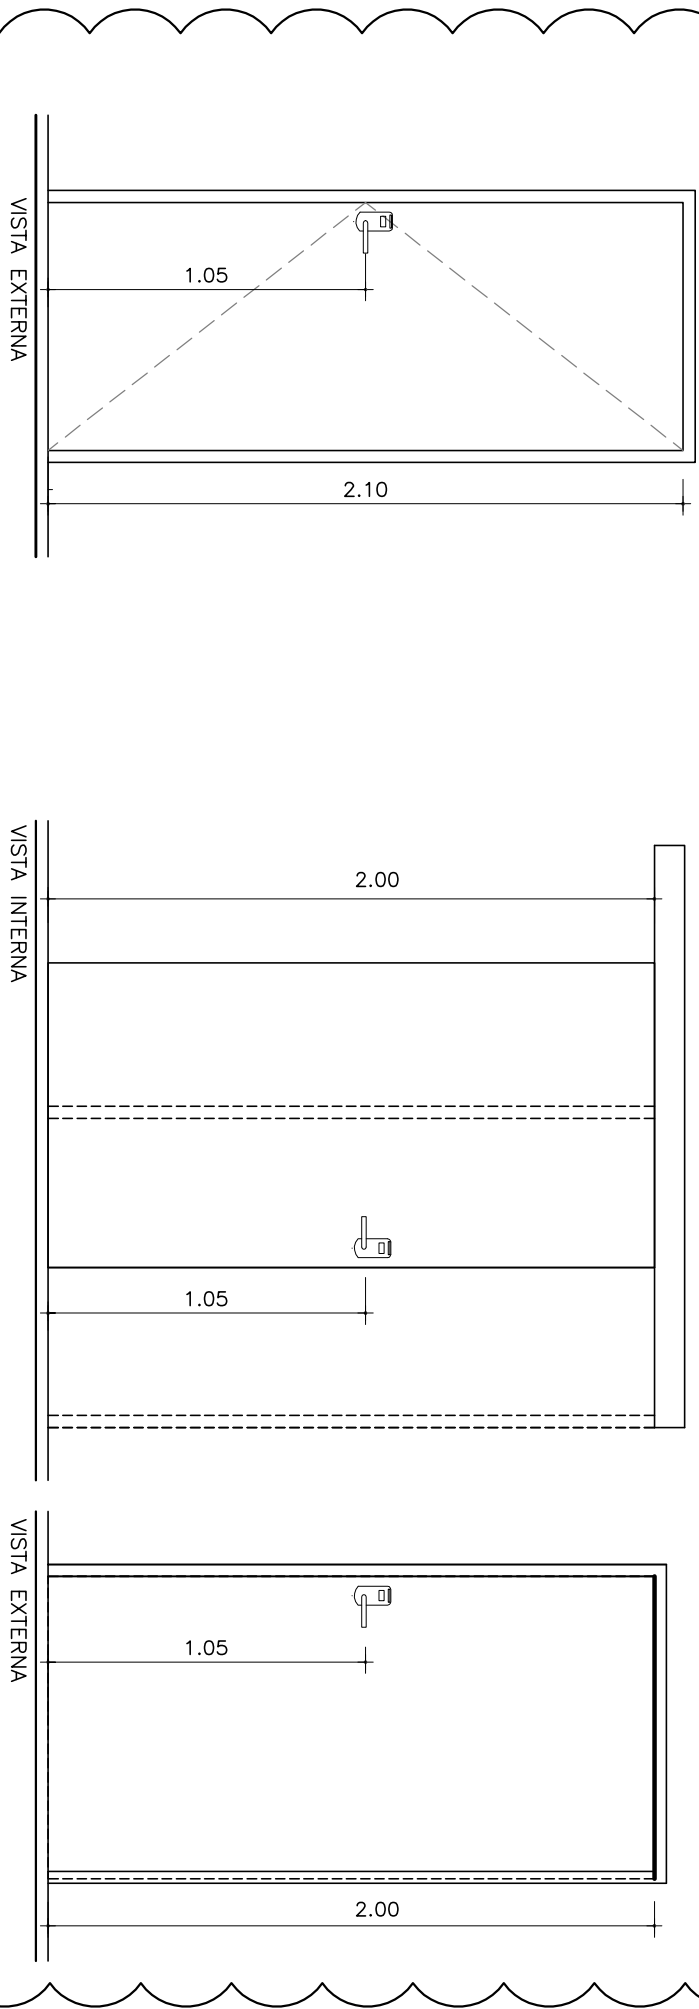


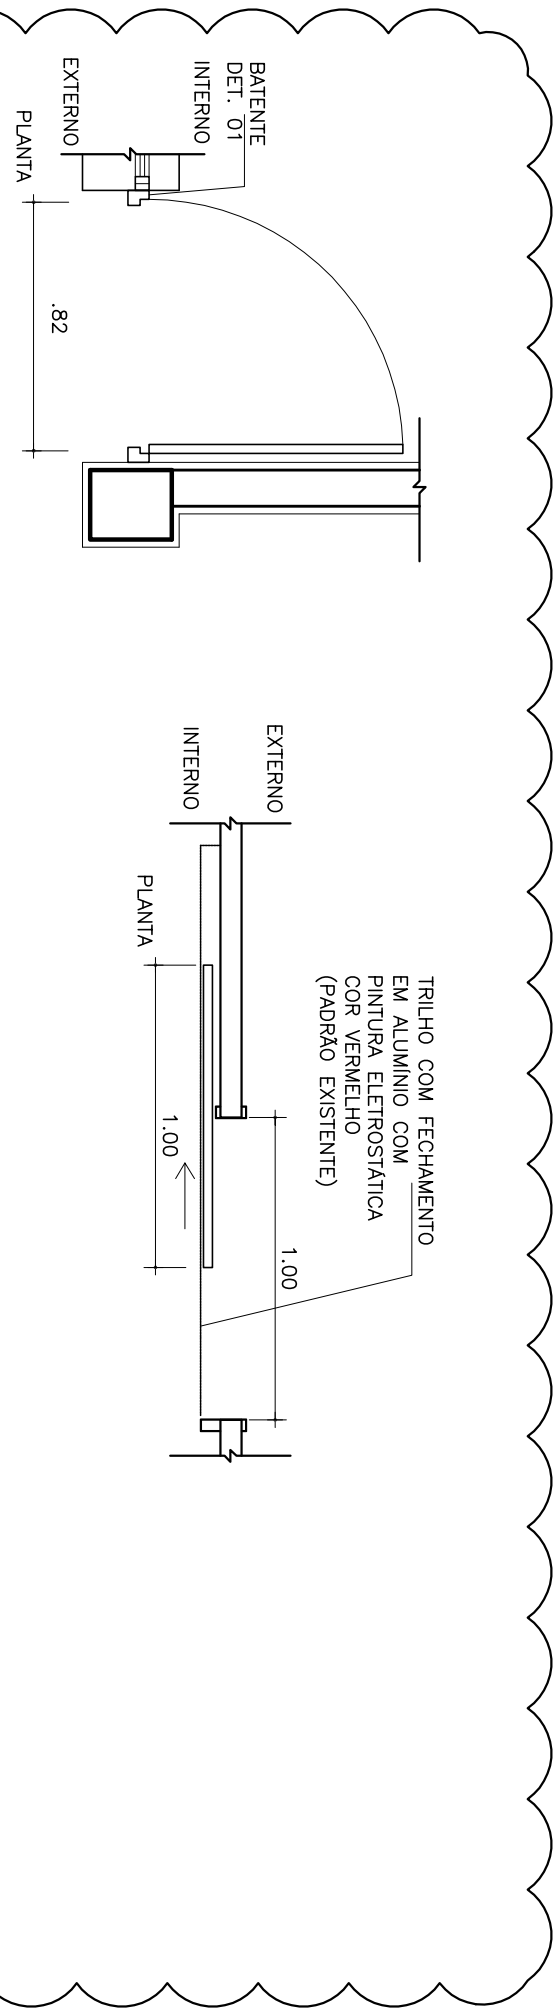


PM01 DIM. 0,82x2,10m (DEPÓSITO)
ESC. 1:25 QUANTIDADE: 01 UNIDADE

PM02 DIM. 0,85x2,10m (P. TRABALHO)
ESC. 1:25 QUANTIDADE: 01 UNIDADE

- PORTA DE MADEIRA COM 01 FOLHA DE ABIR COM REVESTIMENTO EM LAMINADO MELAMINICO TEXTURIZADO COM GELCO (PAPÃO EXISTENTE)
- BATENTE EM ALUMINIO COM ACABAMENTO EM PINTURA COR VERMELHO (PAPÃO EXISTENTE)
- FECHADURA ELETRONICA MOD. KABA 780 (PAPÃO EXISTENTE)
- COM BARREIRA ANTI-PRAÇAS

- PORTA DE MADEIRA COM 02 FOLHAS DE CORREI, COM REVESTIMENTO EM LAMINADO MELAMINICO TEXTURIZADO COM GELCO (PAPÃO EXISTENTE)
- BATENTE EM ALUMINIO COM ACABAMENTO EM PINTURA COR VERMELHO (PAPÃO EXISTENTE)
- FECHADURA ELETRONICA MOD. KABA 780 (PAPÃO EXISTENTE)
- TRAVA METALICA SUPERIOR E INTERIOR PARA PORTA SEM MAÇANETA
- COM BARREIRA ANTI-PRAÇA




PM03 DIM. 1,27x2,10m (LABORATORIO)
ESC. 1:25 QUANTIDADE: 01 UNIDADE

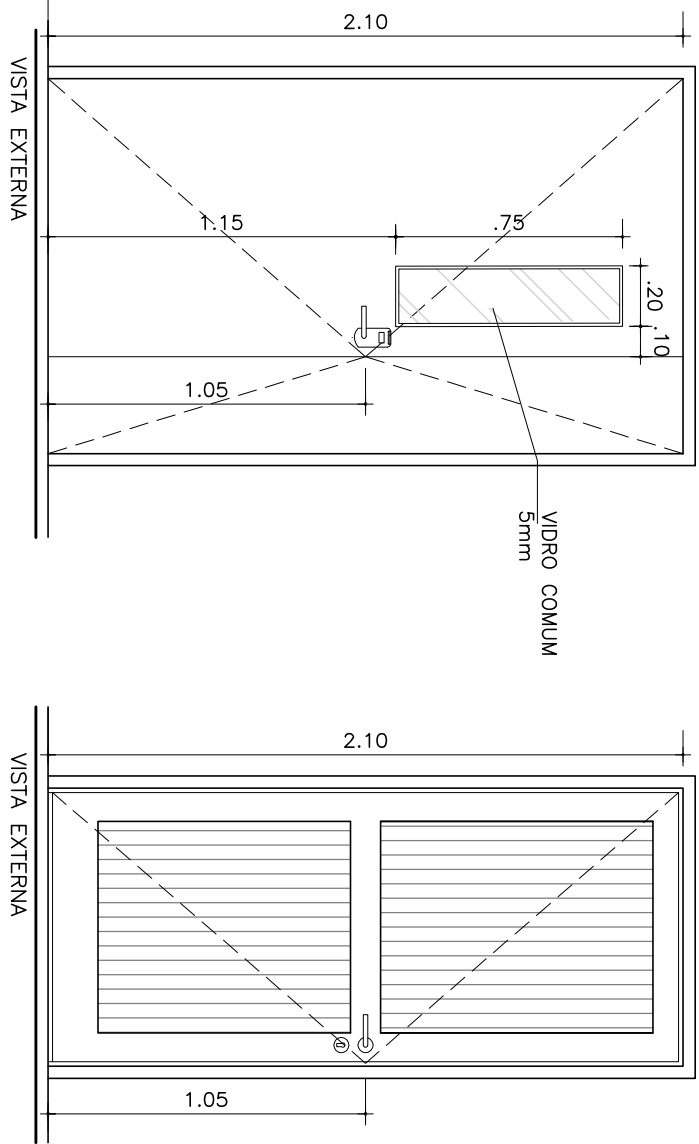

PA01 DIM. 0,92x2,10m (EXTERNA)
ESC. 1:25 QUANTIDADE: 01 UNIDADE


- PORTA REFORÇADA EM ALUMINIO COM 01 FOLHA DE ABIR COM FECHAMENTO EM LAMINI DE ALUMINIO, ACABAMENTO EM PINTURA ELETROSTATICA
- CONJUNTO DE FECHADURA EXTERNA
- BATENTE EM ALUMINIO COM ACABAMENTO EM PINTURA COR VERMELHO (PAPÃO EXISTENTE)
- TRAVA METALICA SUPERIOR E INTERIOR PARA PORTA SEM MAÇANETA

PA02 DIM. 1,68x1,75m (LUXO)
ESC. 1:25 QUANTIDADE: 01 UNIDADE

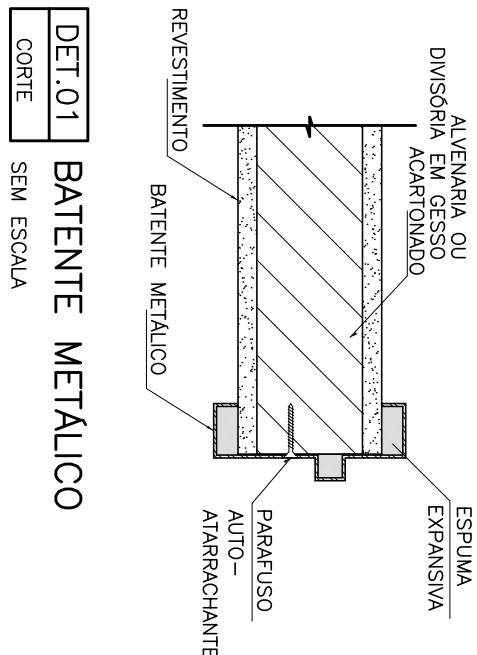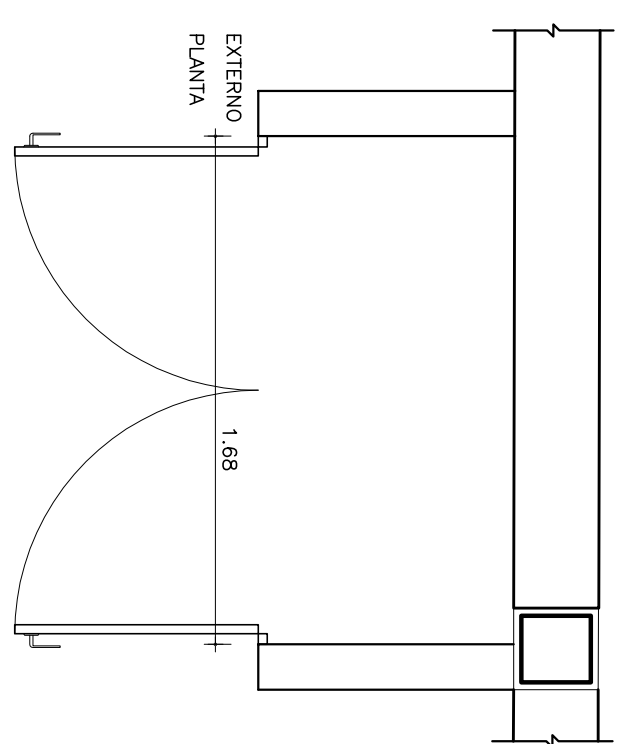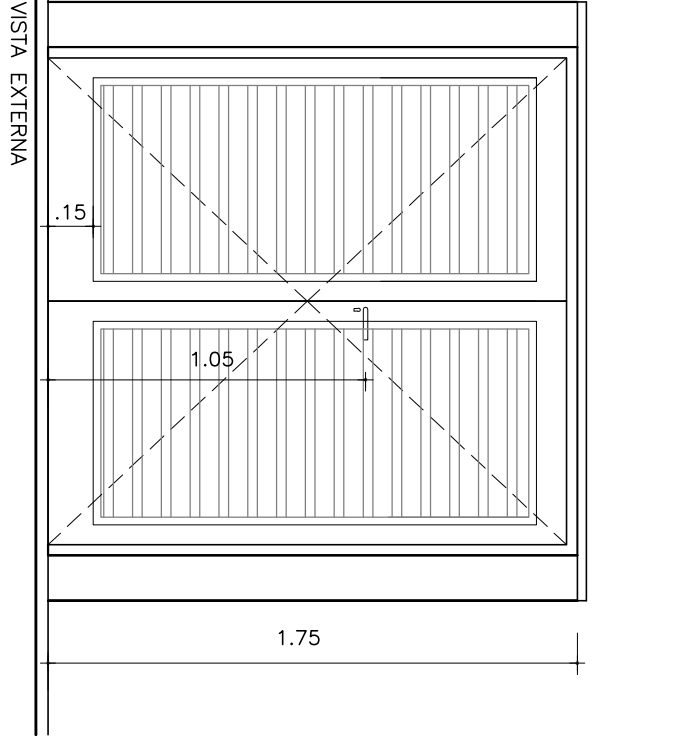

DET.01 BATENTE METALICO
CORTE SEM ESCALA

REV.01

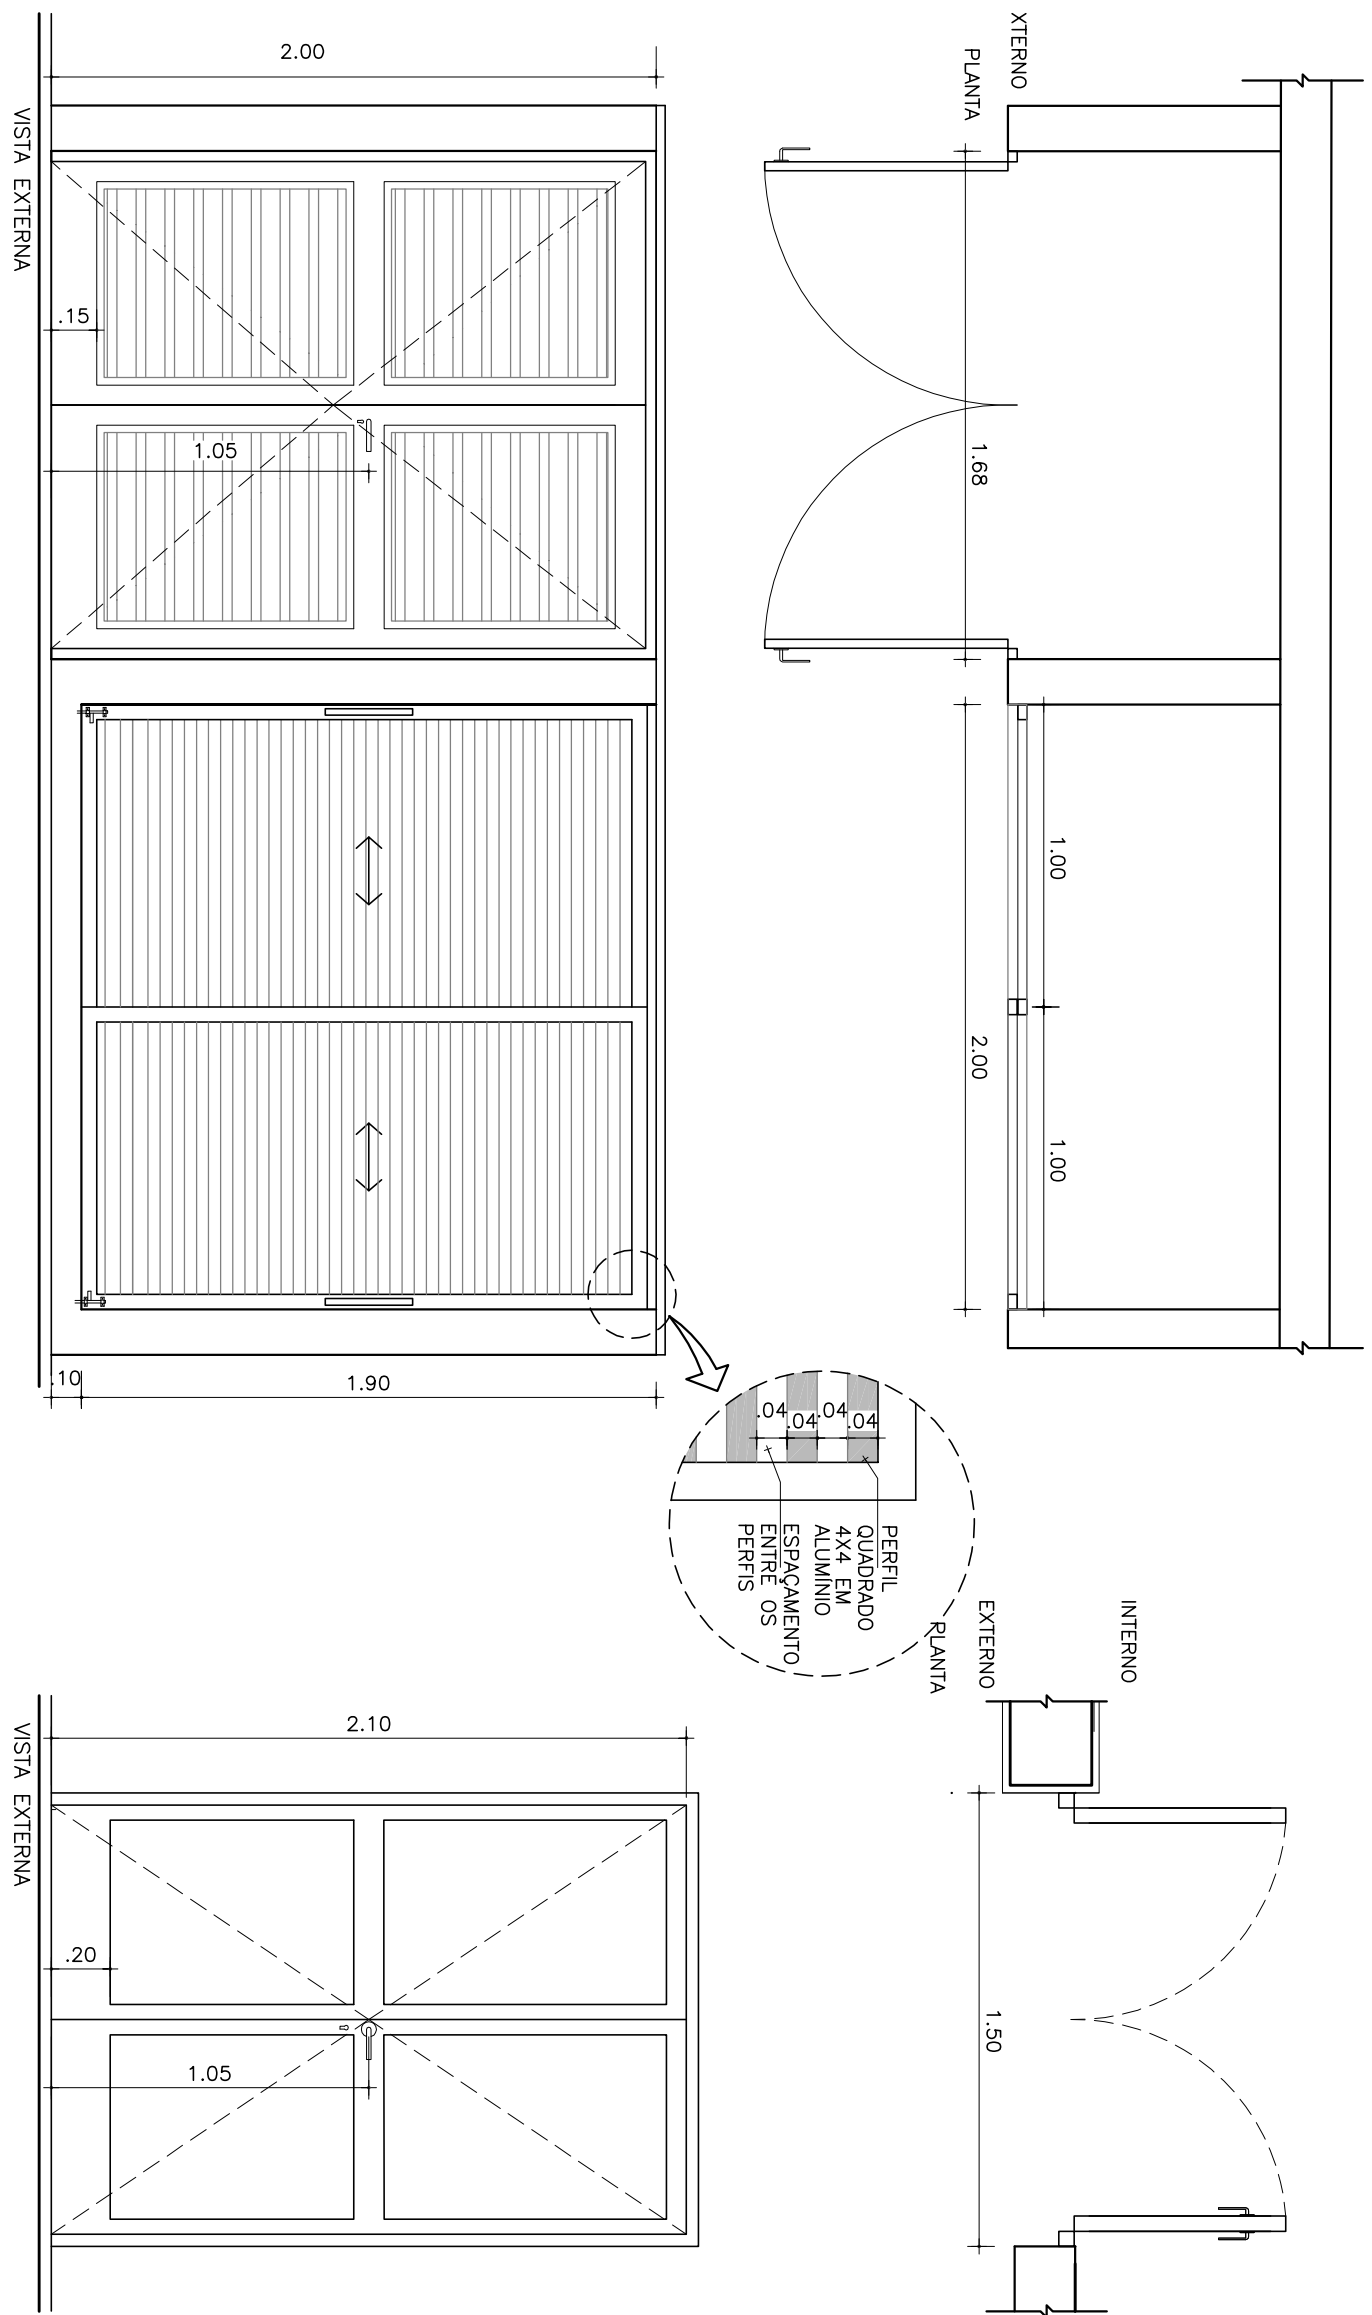

PA03 DIM. 1,68x2,00m (CNA)
ESC. 1:25 QUANTIDADE: 01 UNIDADE

- PORTA EM ALUMINIO COM 02 FOLHAS DE ABIR COM FECHAMENTO EM BRANCO COM PERIS COM VENTILAÇÃO PERMANENTE.
- ACABAMENTO DE ALUMINIO POSICIONADOS NA COR BRANCO EM PINTURA ELETROSTATICA
- CONJUNTO DE FECHADURA EXTERNA
- TRAVA METALICA SUPERIOR E INTERIOR PARA PORTA SEM MAÇANETA

PA04 DIM. 2,00x1,90m (CS)
ESC. 1:25 QUANTIDADE: 01 UNIDADE




- PORTA EM ALUMINIO COM 02 FOLHAS DE CORREI COM FECHAMENTO EM BRANCO COM PERIS QUADRADOS DE ALUMINIO POSICIONADOS NA COR BRANCO EM PINTURA ELETROSTATICA
- ACABAMENTO DE ALUMINIO POSICIONADOS NA COR BRANCO EM PINTURA ELETROSTATICA
- FERROLHO COM PORTA CADAPO NAS 02 PORTAS SEM MAÇANETA

PA05 DIM. 1,68x2,10m (LABORATORIO)
ESC. 1:25 QUANTIDADE: 01 UNIDADE

- PORTA REFORÇADA EM ALUMINIO COM 02 FOLHAS DE ABIR COM FECHAMENTO EM CHAPA DE ALUMINIO, ACABAMENTO EM PINTURA ELETROSTATICA
- CONJUNTO DE FECHADURA EXTERNA
- TRAVA METALICA SUPERIOR E INTERIOR PARA PORTA SEM MAÇANETA

CA01 DIM. MEDIDAS NO LOCAL
ESC. 1:25 QUANTIDADE: 01 UNIDADE

- TELA MOSQUITERO RECORVA, COM CHAPA EM ALUMINIO COM PINTURA ELETROSTATICA COR BRANCO -TELA MOSQUITERO EM FIBRA DE VIDRO RECORTADA EM PVC
- DEIXAR AS DIMENSOES NO LOCAL

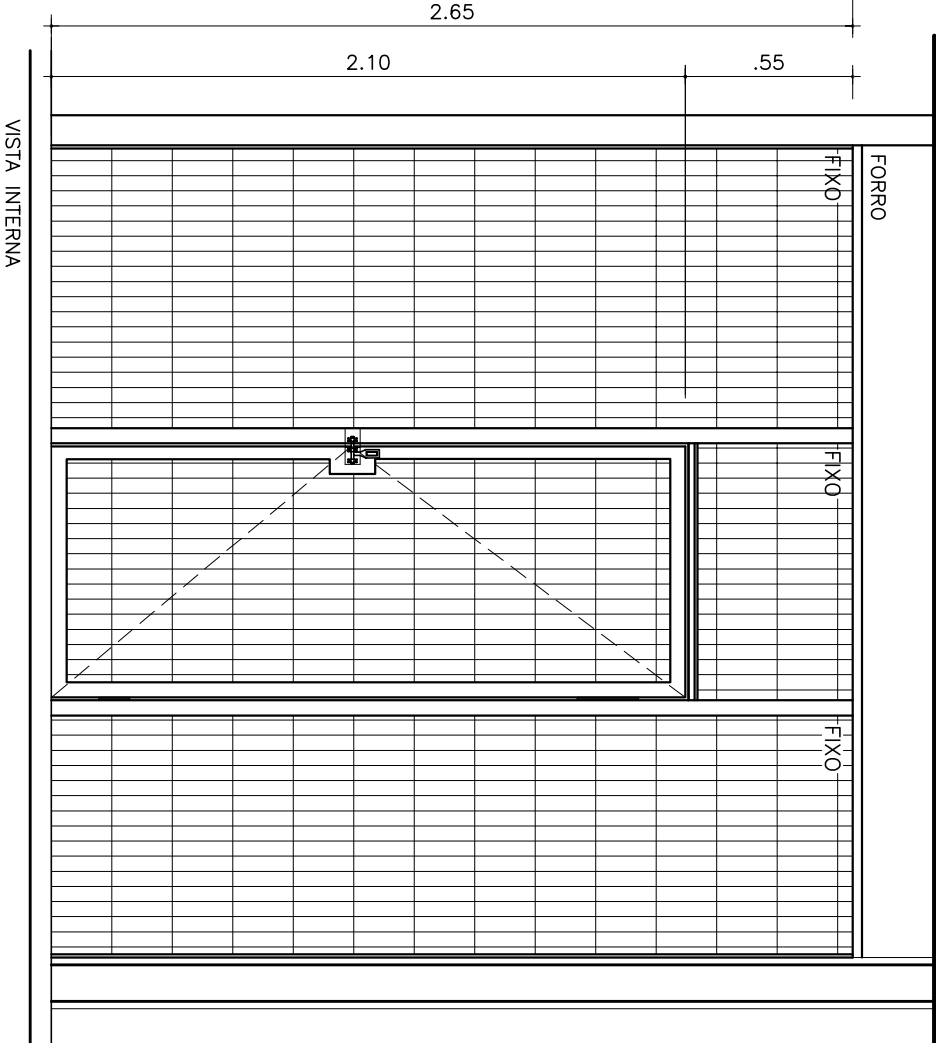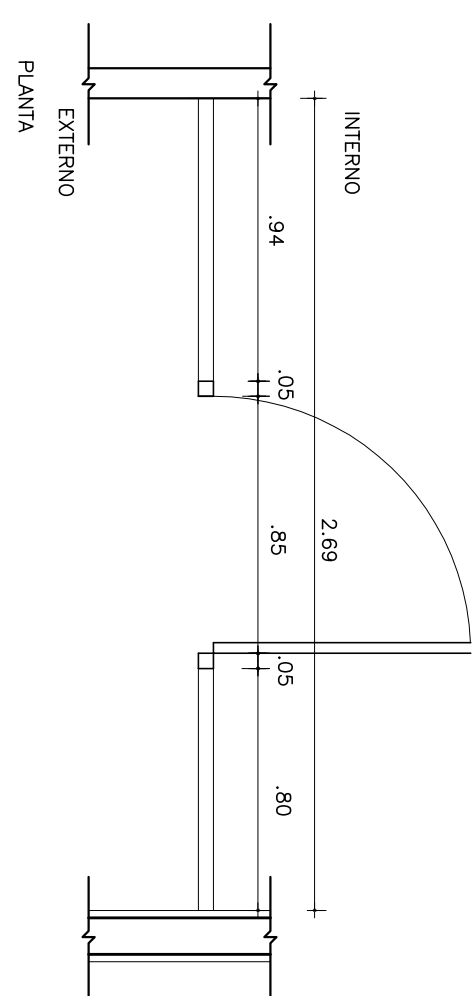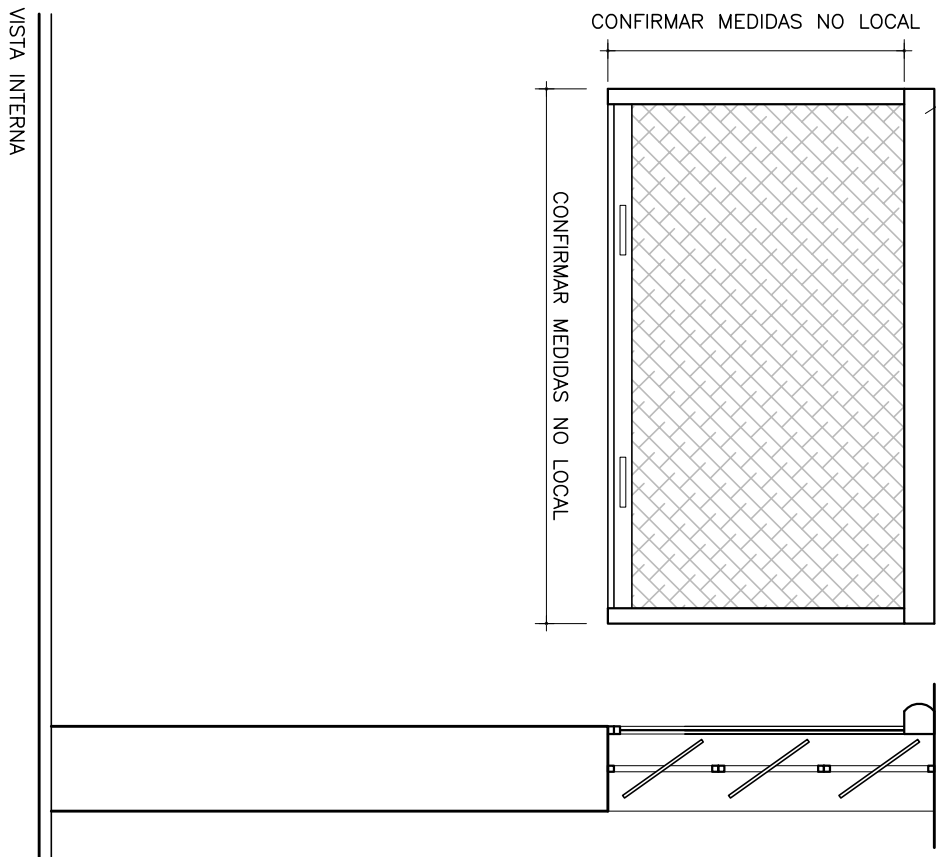

GR01 DIM. 2,69x2,65m
ESC. 1:25 QUANTIDADE: 01 UNIDADE

- PORTA REFORÇADA COM PORTA DE 01 FOLHA DE ABIR COM FECHAMENTO EM LAMINADO MELAMINICO COM VENTILAÇÃO PERMANENTE.
- ACABAMENTO EM PINTURA ELETROSTATICA
- TRAVA METALICA SUPERIOR E INTERIOR PARA PORTA SEM MAÇANETA

REV.01

VERIFICAR O REAPROVEITAMENTO DAS FECHADURAS ELETRONICAS EXISTENTES

									
Proprio									
 SENAC-MARILIA									
LABORATÓRIO DE GASTRONOMIA E DEPOSITO									
Local	RUA PARANA, 125				Autores Proj.		INTERARQ		
Título									
ESQUADROS E CAULISOS									
Área Técnica									
SERVIÇO DE ALIMENTAÇÃO									
Resp. Técnico SONIA F. LAVOR FRANCO									
Desenho	DMA	Verif.		STLF		Arquivo		SENAC-2187-ME-PR-SA13	
Rua Quarta, 51 - Conj. 707									
São Paulo - SP									
cep 05088-001									
tel 11 3675 1335									
projeto@interarq.com.br									
Data 12.05.2022									
Folha nº									
SA13									