
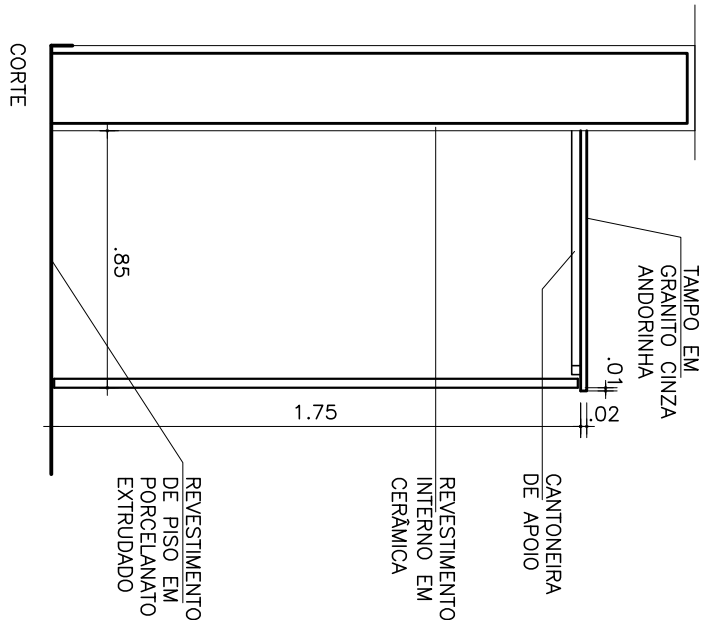
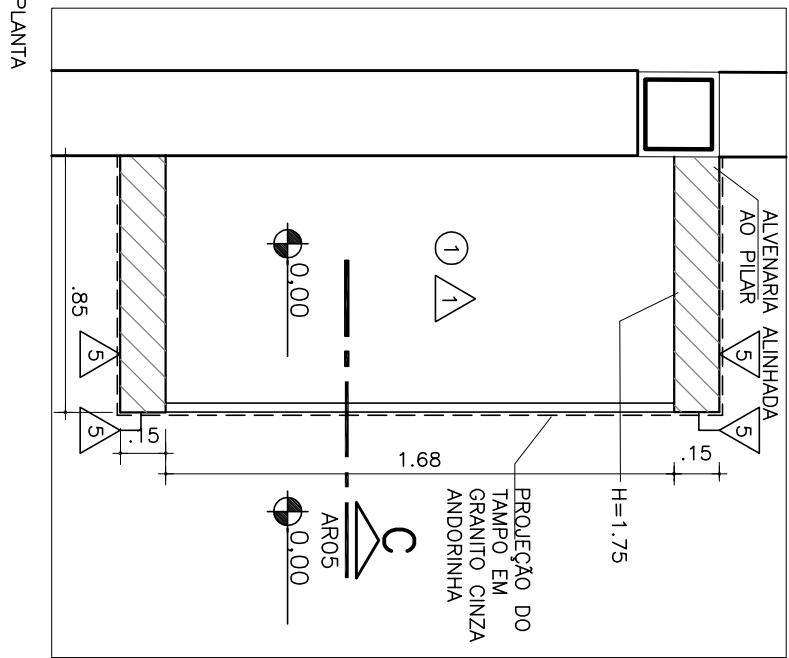
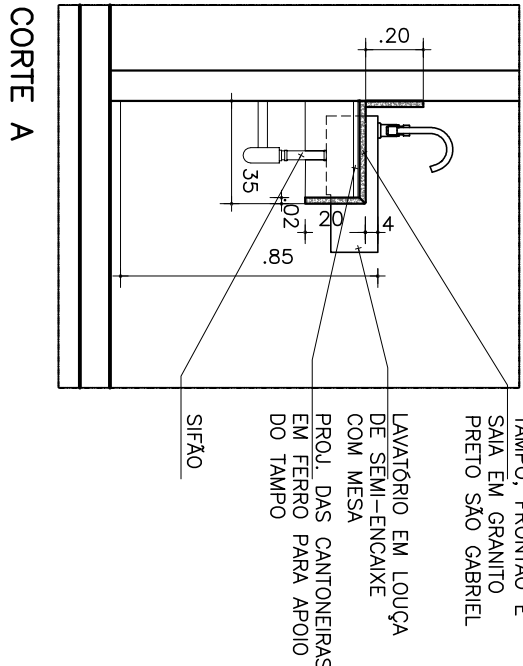




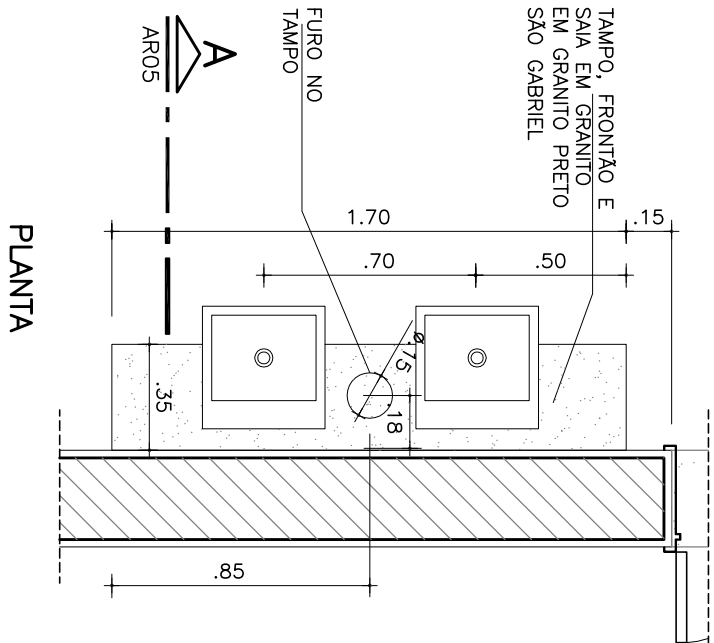


DET.01 LAVATÓRIOS

ESC. 1:25


DET.02 ARMÁRIO PARA LIXO

ESC. 1:25

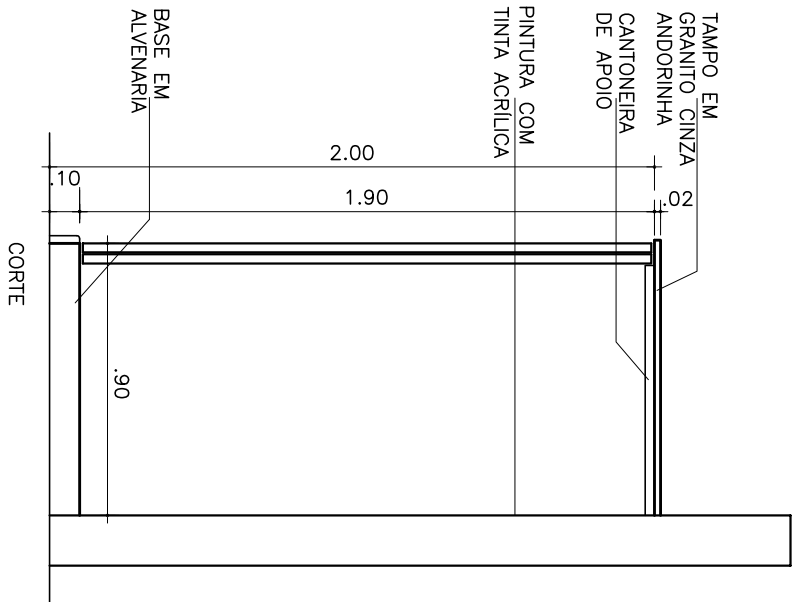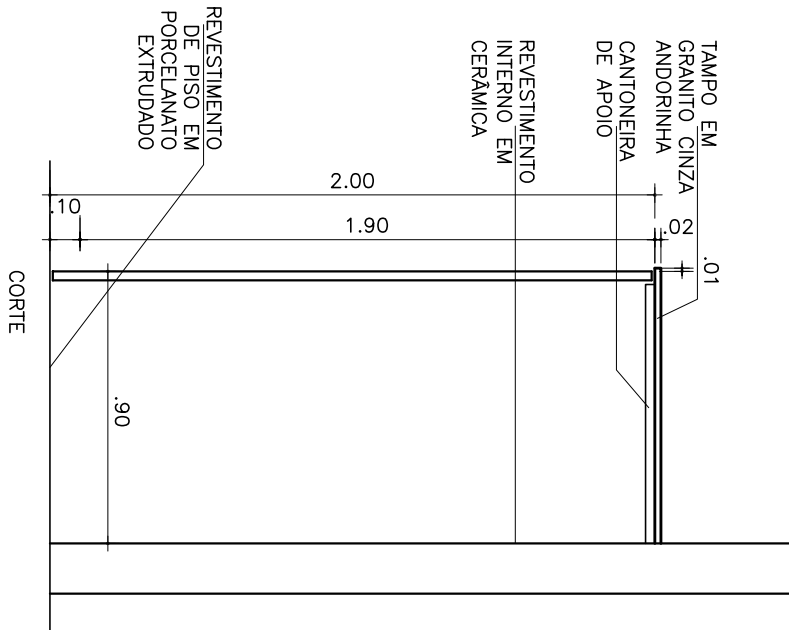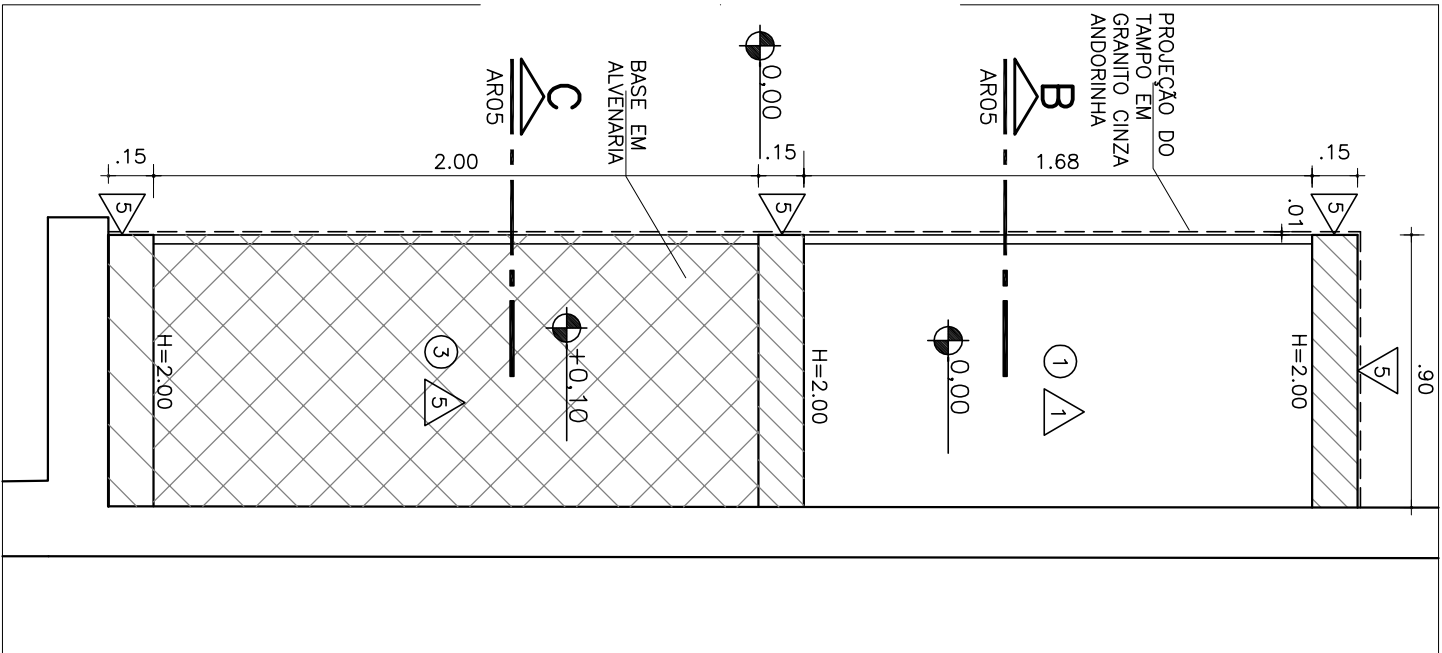

DET.04 BASE/SÓCULO

SEM ESCALA

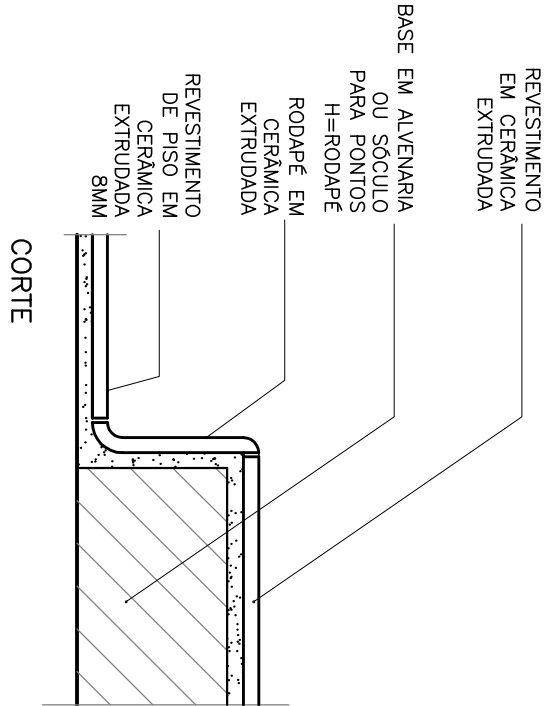

FINIS	ESPES.S.
01	0,10
02	0,20
03	0,30
04	0,40
05	0,50
06	0,60
07	0,15
08	0,05
09	0,15
10	0,15
11	0,18
14	0,18
154	0,15
251-254	0,15

DET.03 ARMÁRIO DE LIMPEZA E ABRIGO DE GÁS

ESC. 1:25

01	11.10.2022	RSJ	SRF	AJUSTE DET.02
00	29.03.2022	DMA	SRF	EMIÇÃO INICIAL
REV	DATA	DISENHO	VERIFICADO	DESCRIÇÃO

Projeto	SENAC-MARILIA	LABORATÓRIO DE GASTRONOMIA E DEPOSITO
Local	RUA PARAIBA, 125	Autoria Proj.: INTERARQ
Título	DETALHES	Folha n° SA14
Área Técnica	SERVIÇO DE ALIMENTAÇÃO	Fase PROJETO EXECUTIVO
Resp. Técnico	SONIA F. LAVOR FRANCO	CAU A4834-8
Desenho	RSJ	Verif. SFLF
Arquivo	SENAC-2187-MA-PE-SA14	Revisão 01
Data	11.10.2022	



ARQUITETOS ASSOCIADOS

Rua Guaipá, 51 - Conj. 707
São Paulo - SP
cep 05089 001
tel 11 3675 1335
projetos@interarqsp.com.br