




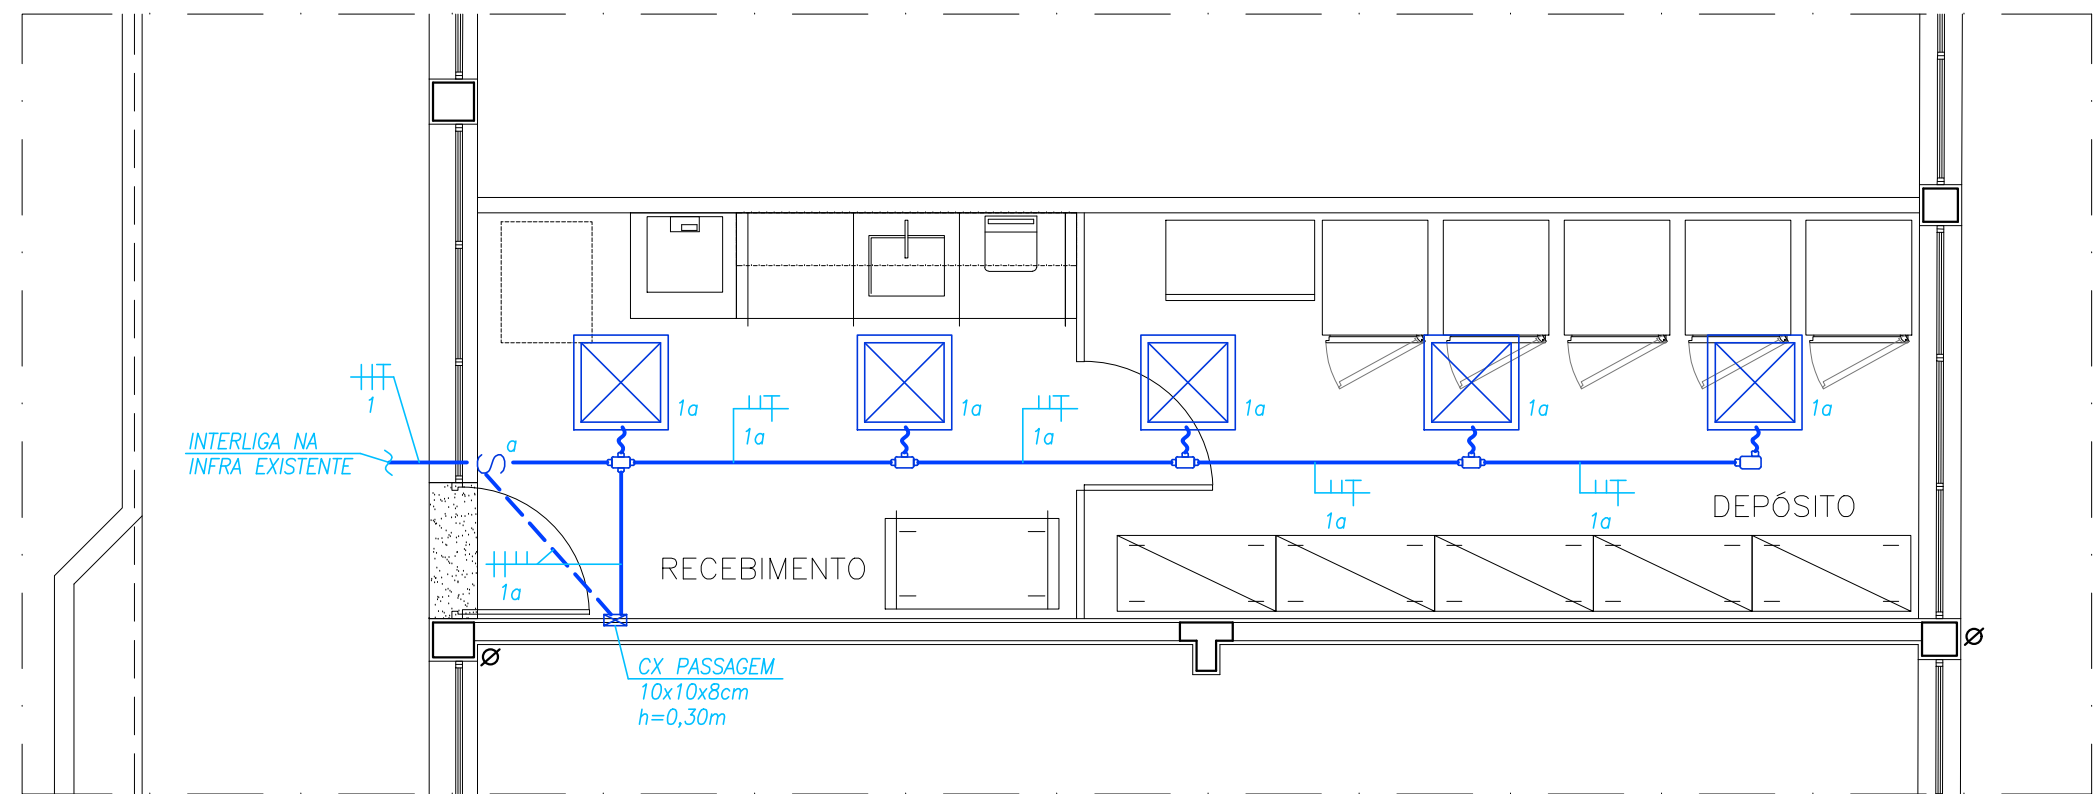


PLANTA DEPÓSITO (ILUMINAÇÃO)
Esc. 1:50

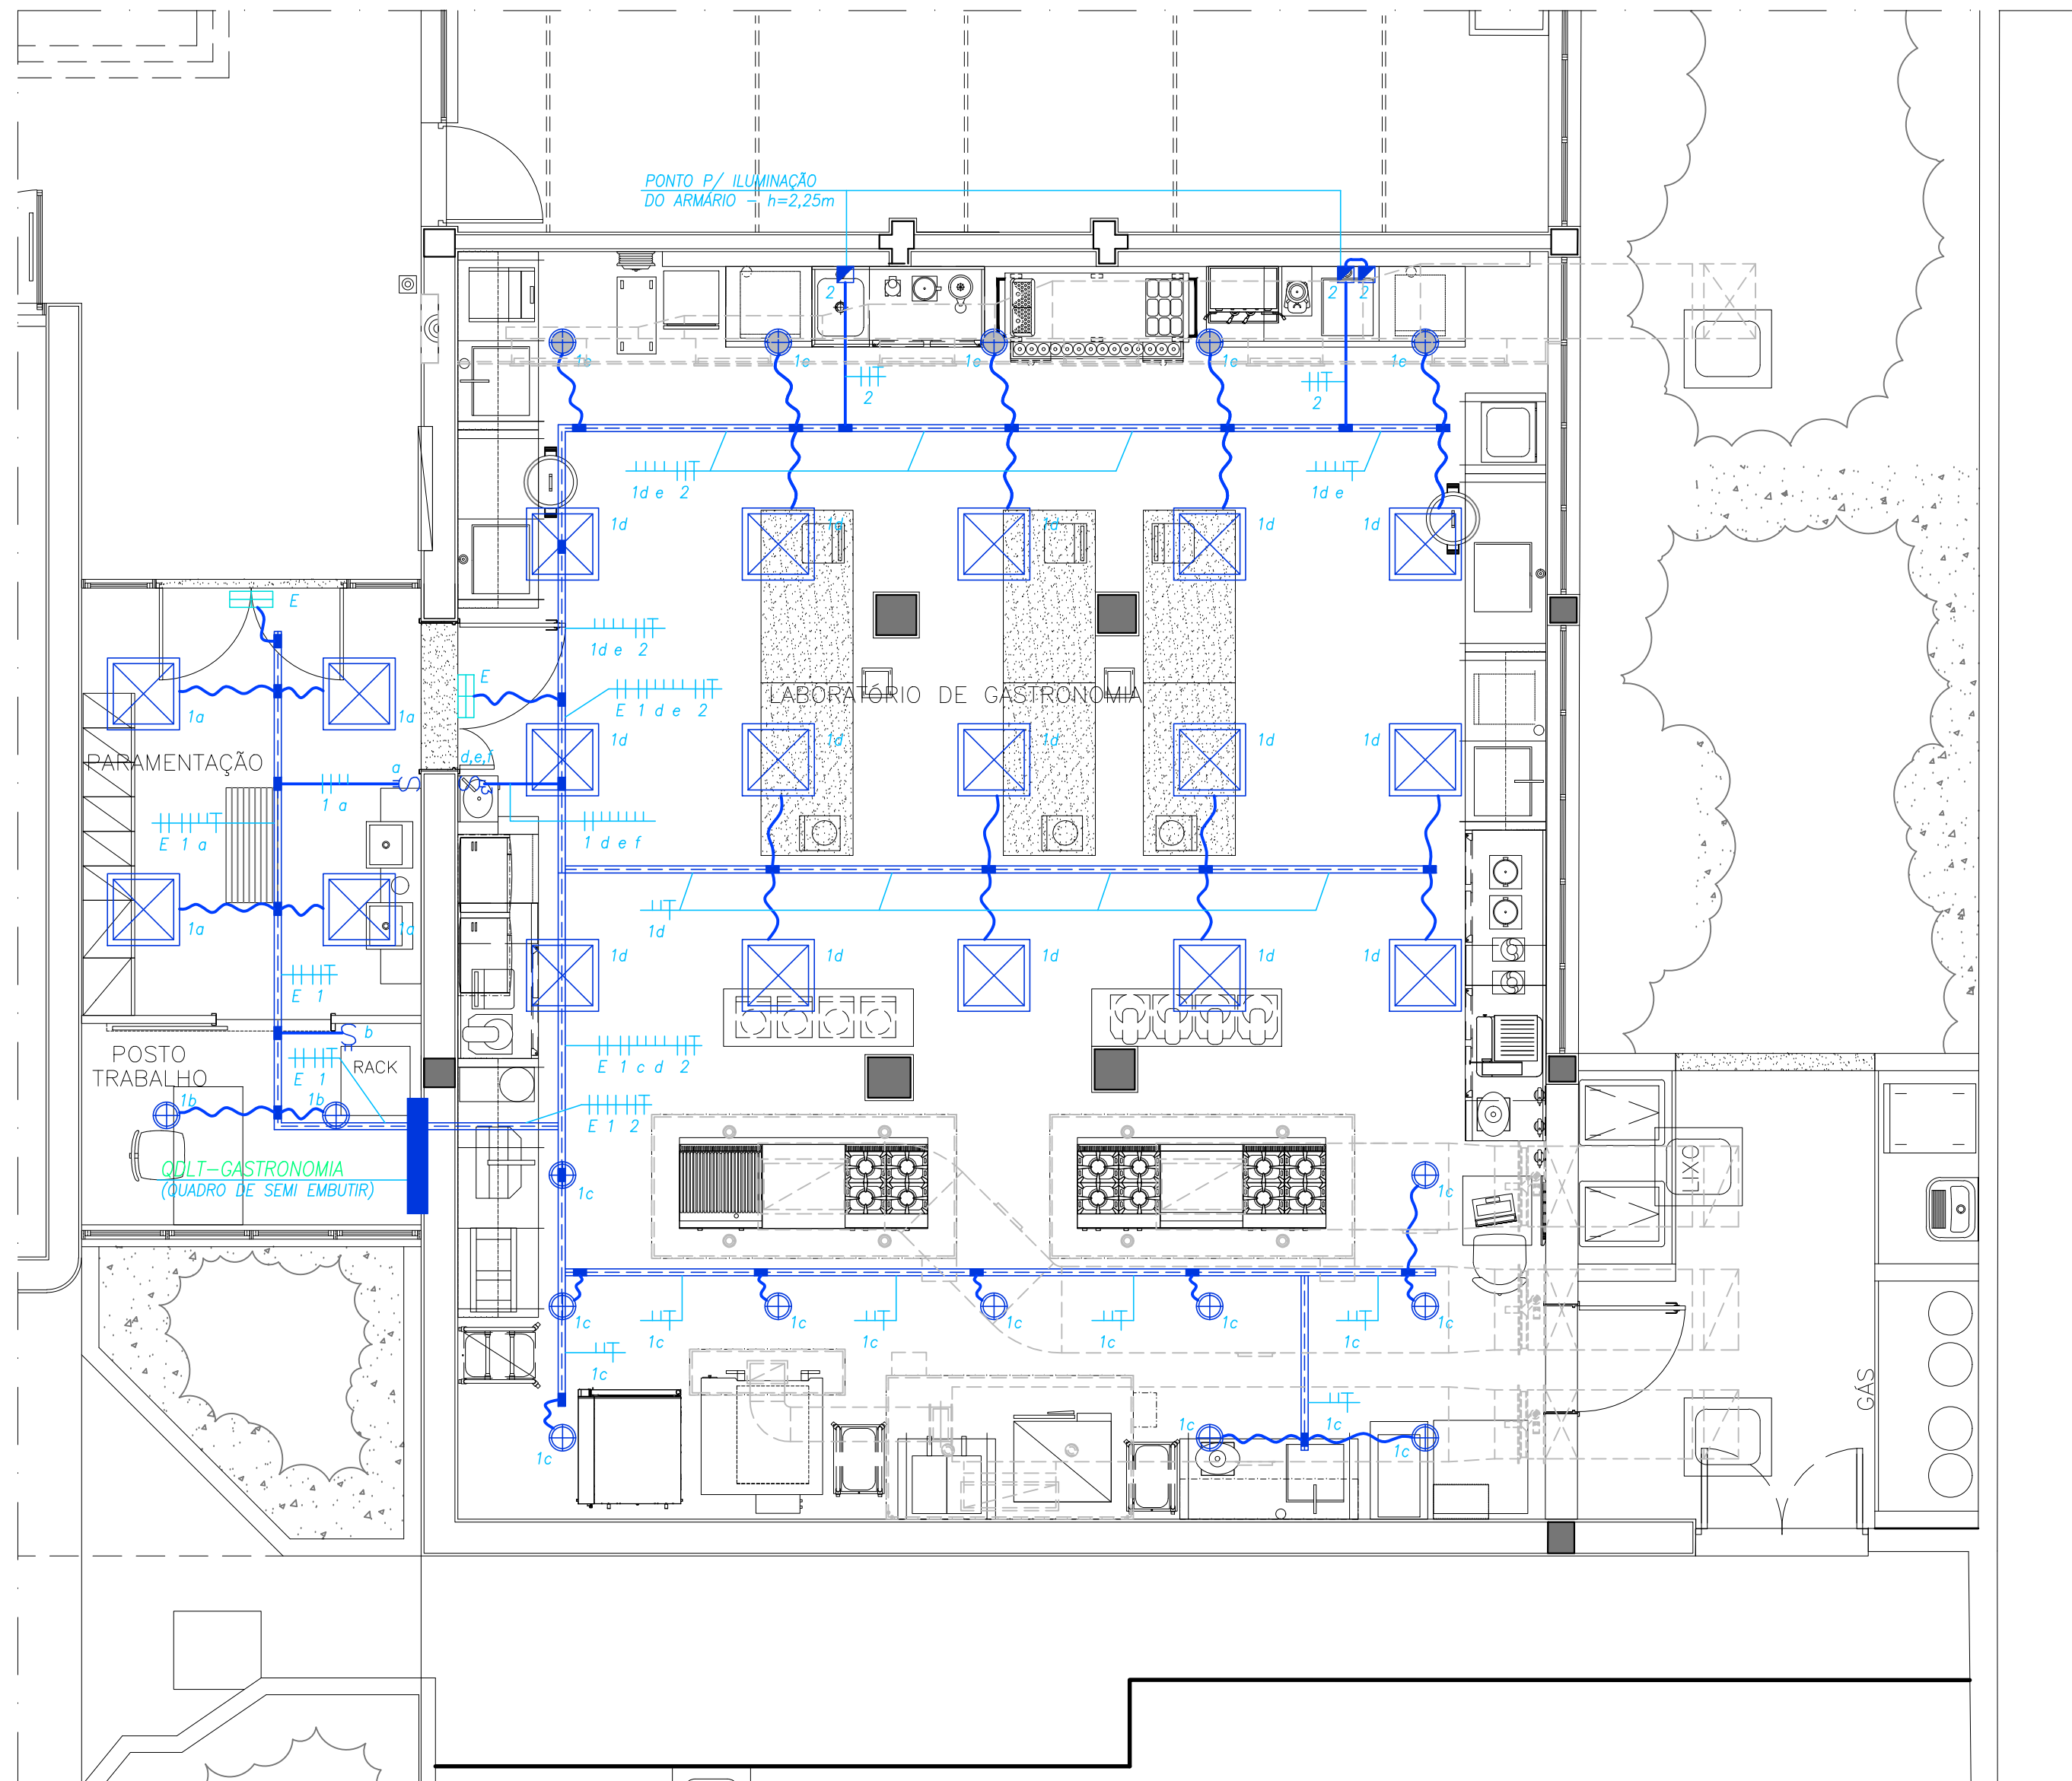

PLANTA LAB. GASTRONOMIA (ILUMINAÇÃO)
Esc. 1:50

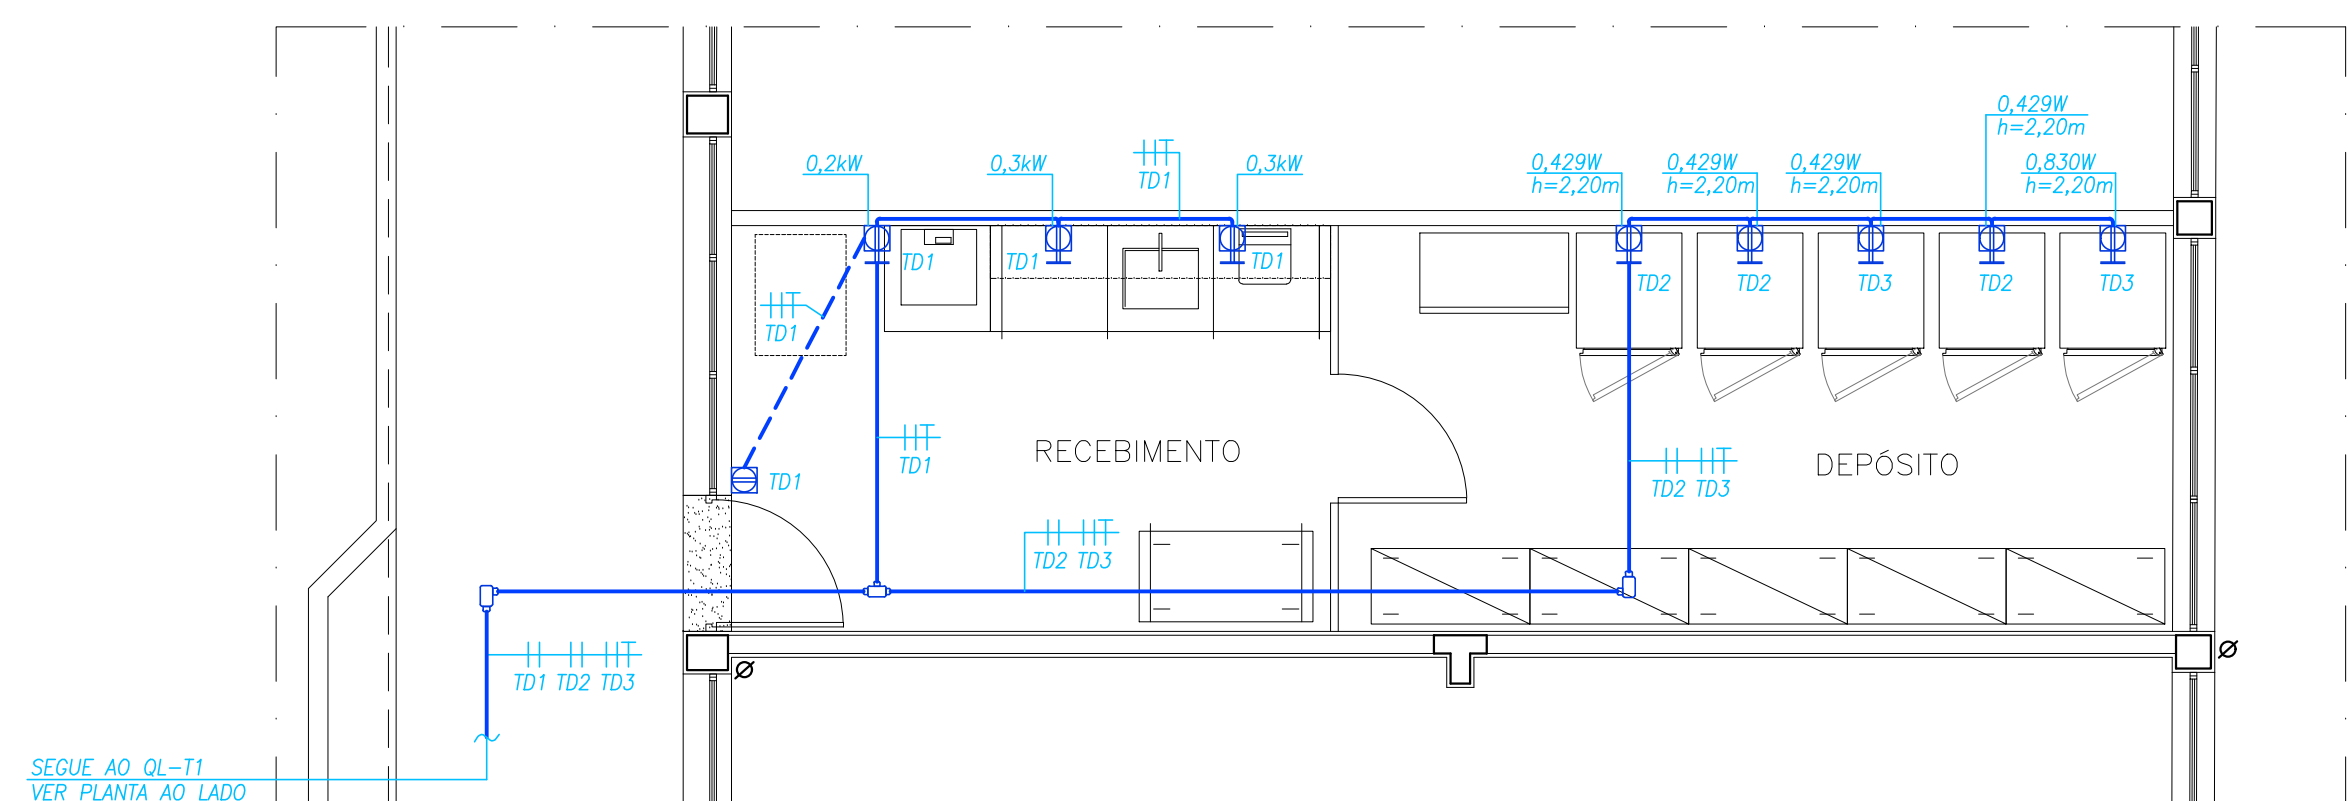

PLANTA DEPÓSITO (TOMADAS)
Esc. 1:50

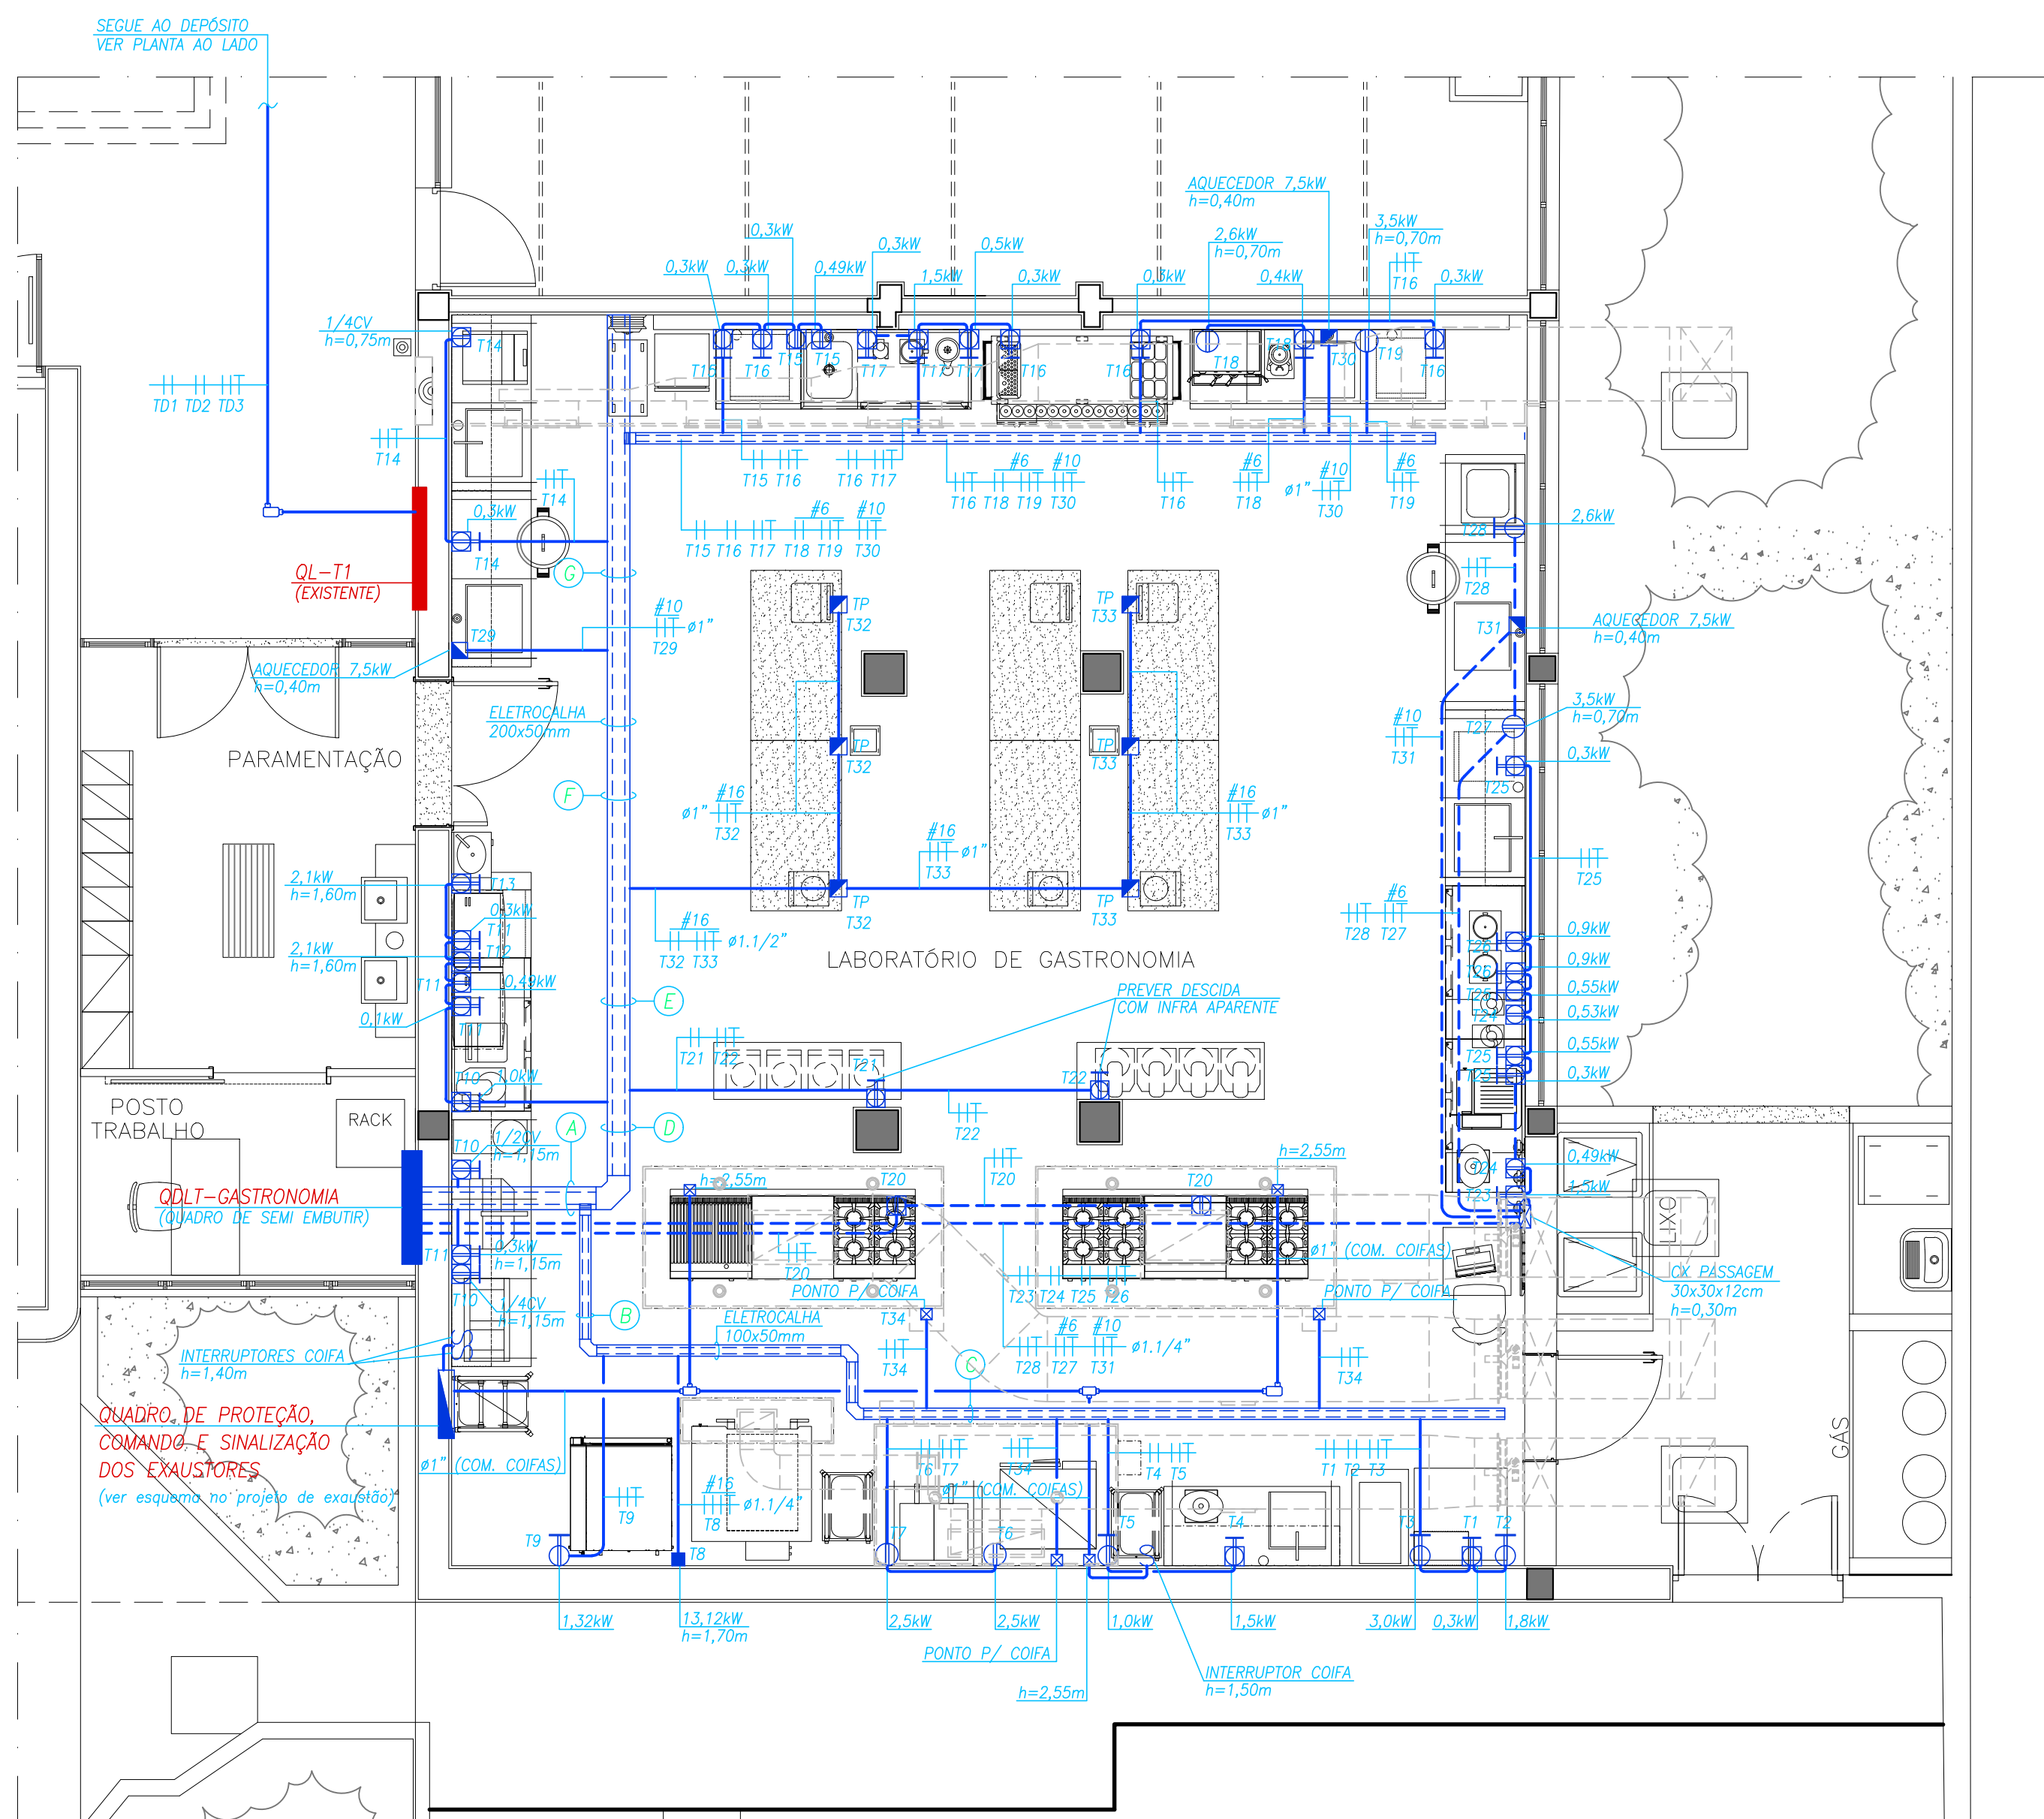

PLANTA LAB. GASTRONOMIA (TOMADAS)
Esc. 1:50

NOTAS

- OS ELETRODUTOS NÃO INDICADOS SÃO DE: #1/4" QUANDO EMBUTIDOS EM ALVENARIA OU APARENTES #1" QUANDO EMBUTIDOS EM CONTRA-PISO
- TOCOS OS MATERIAIS E SERVIÇOS UTILIZADOS PARA EXECUÇÃO DESTES PROJETOS DEVERÃO SEGUIR AS NORMAS ESPECÍFICAS ESTABELECIDAS PELAS NORMAS DA ABNT (ASSOCIAÇÃO BRASILEIRA DE NORMAS TÉCNICAS)
- PARA LOCAÇÃO DOS PONTOS DE TOMADAS, VERIFICAR ESTE PROJETO CONJUNTAMENTE COM AS PLANTAS DE ARQUITETURA
- OS ELETRODUTOS EMBUTIDOS SERÃO DE PVC RÍGIDO; OS APARENTES SERÃO DE FERRO GALVANIZADO ELETRODUTOS.
- OS CABOS SEM INDICAÇÃO DE BITOLA SÃO DE 60,5mm² PARA ILUMINAÇÃO E 8mm² PARA TOMADAS, DE COBRE ELETROLÍTICO, COM ISOLAÇÃO PARA 450/750V, 70°C, COM CARACTERÍSTICAS DE NÃO PROPAGAÇÃO E AUTO-EXTINÇÃO DO FOGO, BAIXA EMISSÃO DE FUMAÇA E GASES TÓXICOS E CORROSIVOS, TIPO AUMEX GREEN.
- PARA ESQUEMAS DOS QUADROS DE TOMADAS, VER FOLHA ELE-004.

FIÇÃO

- 11 12 13 24