

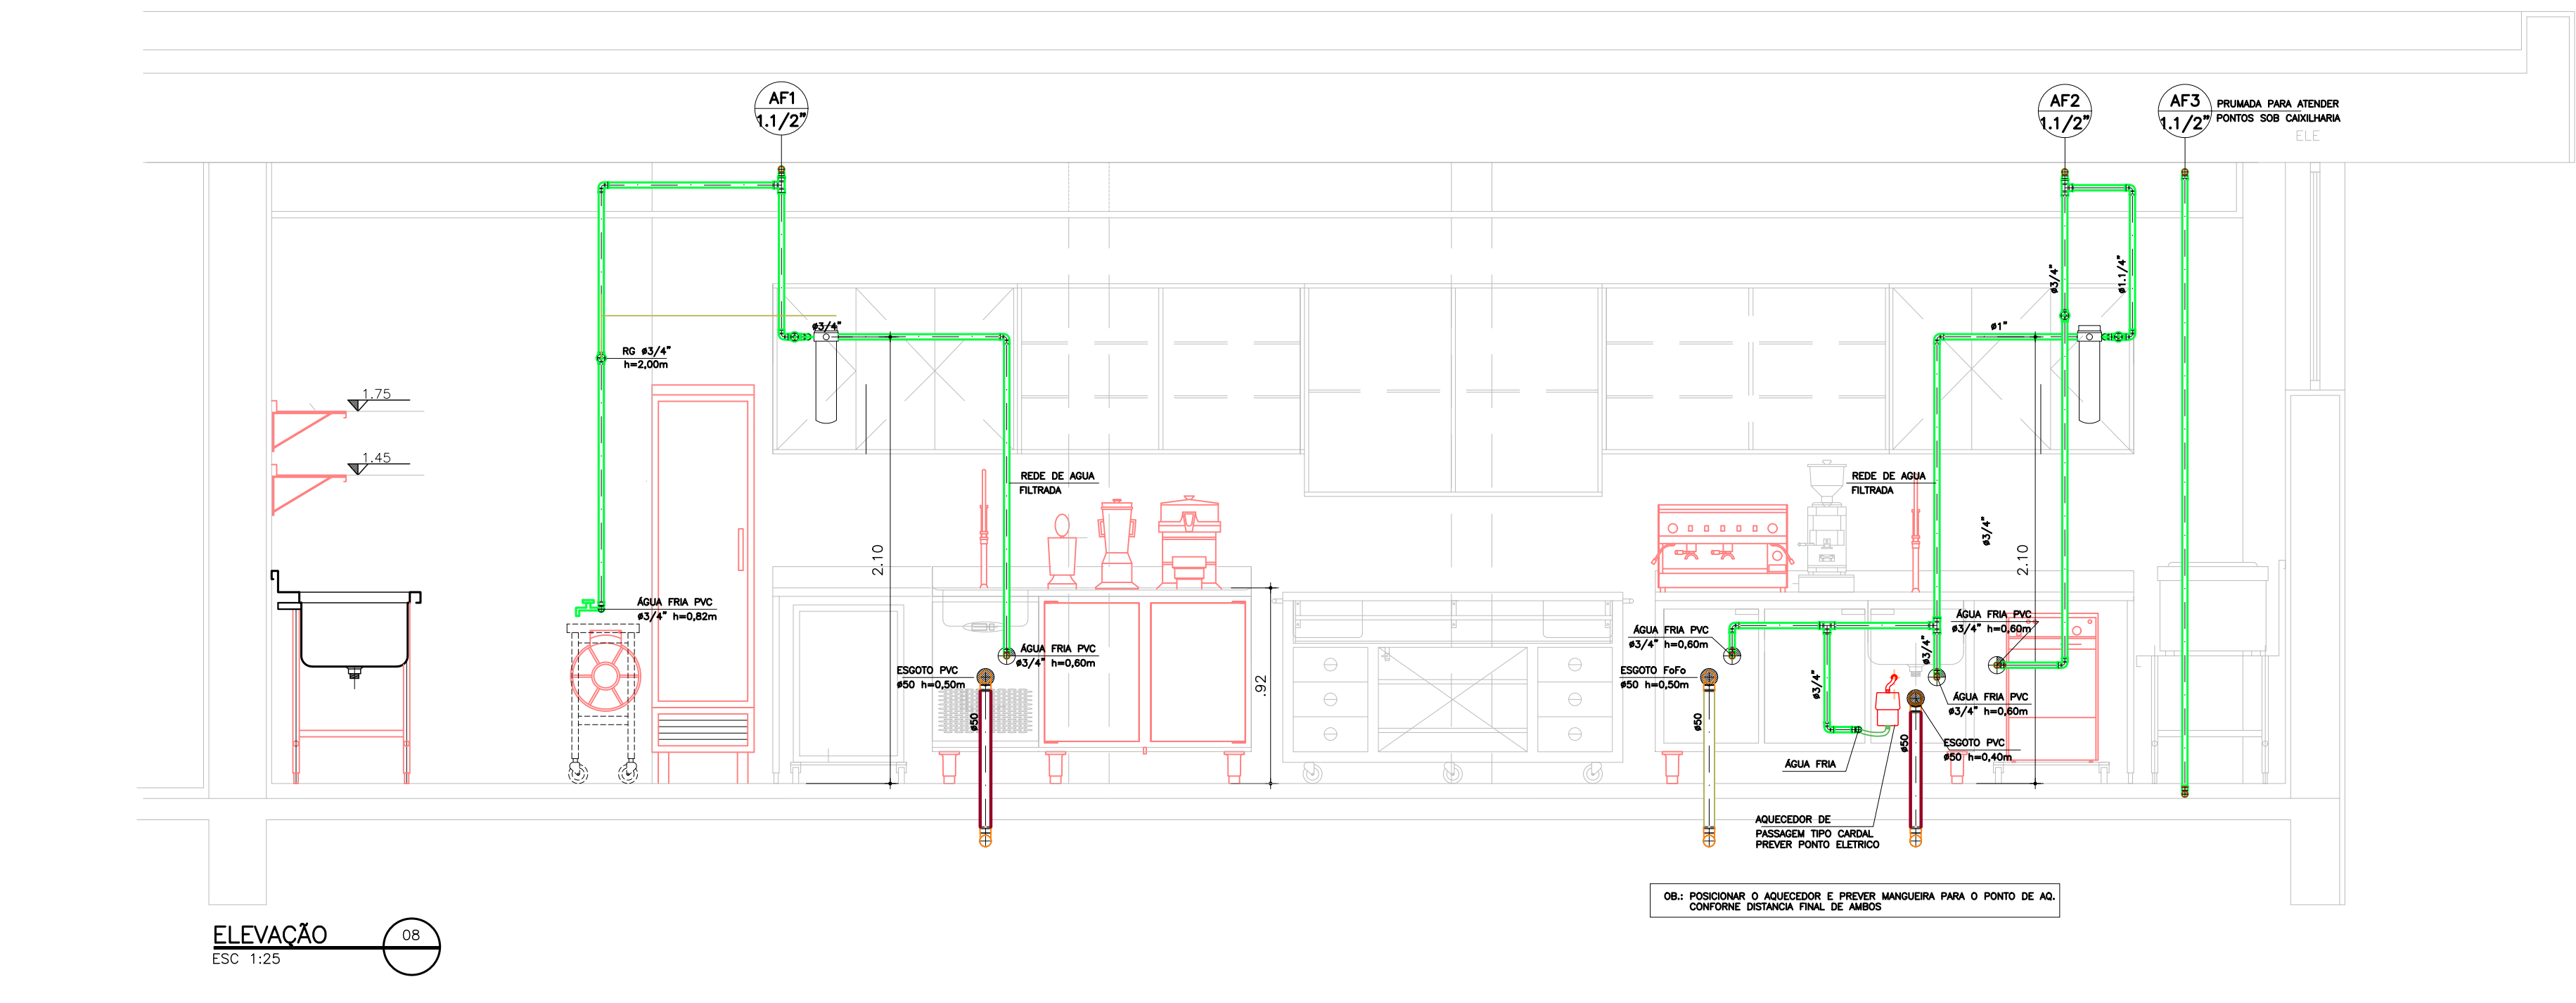
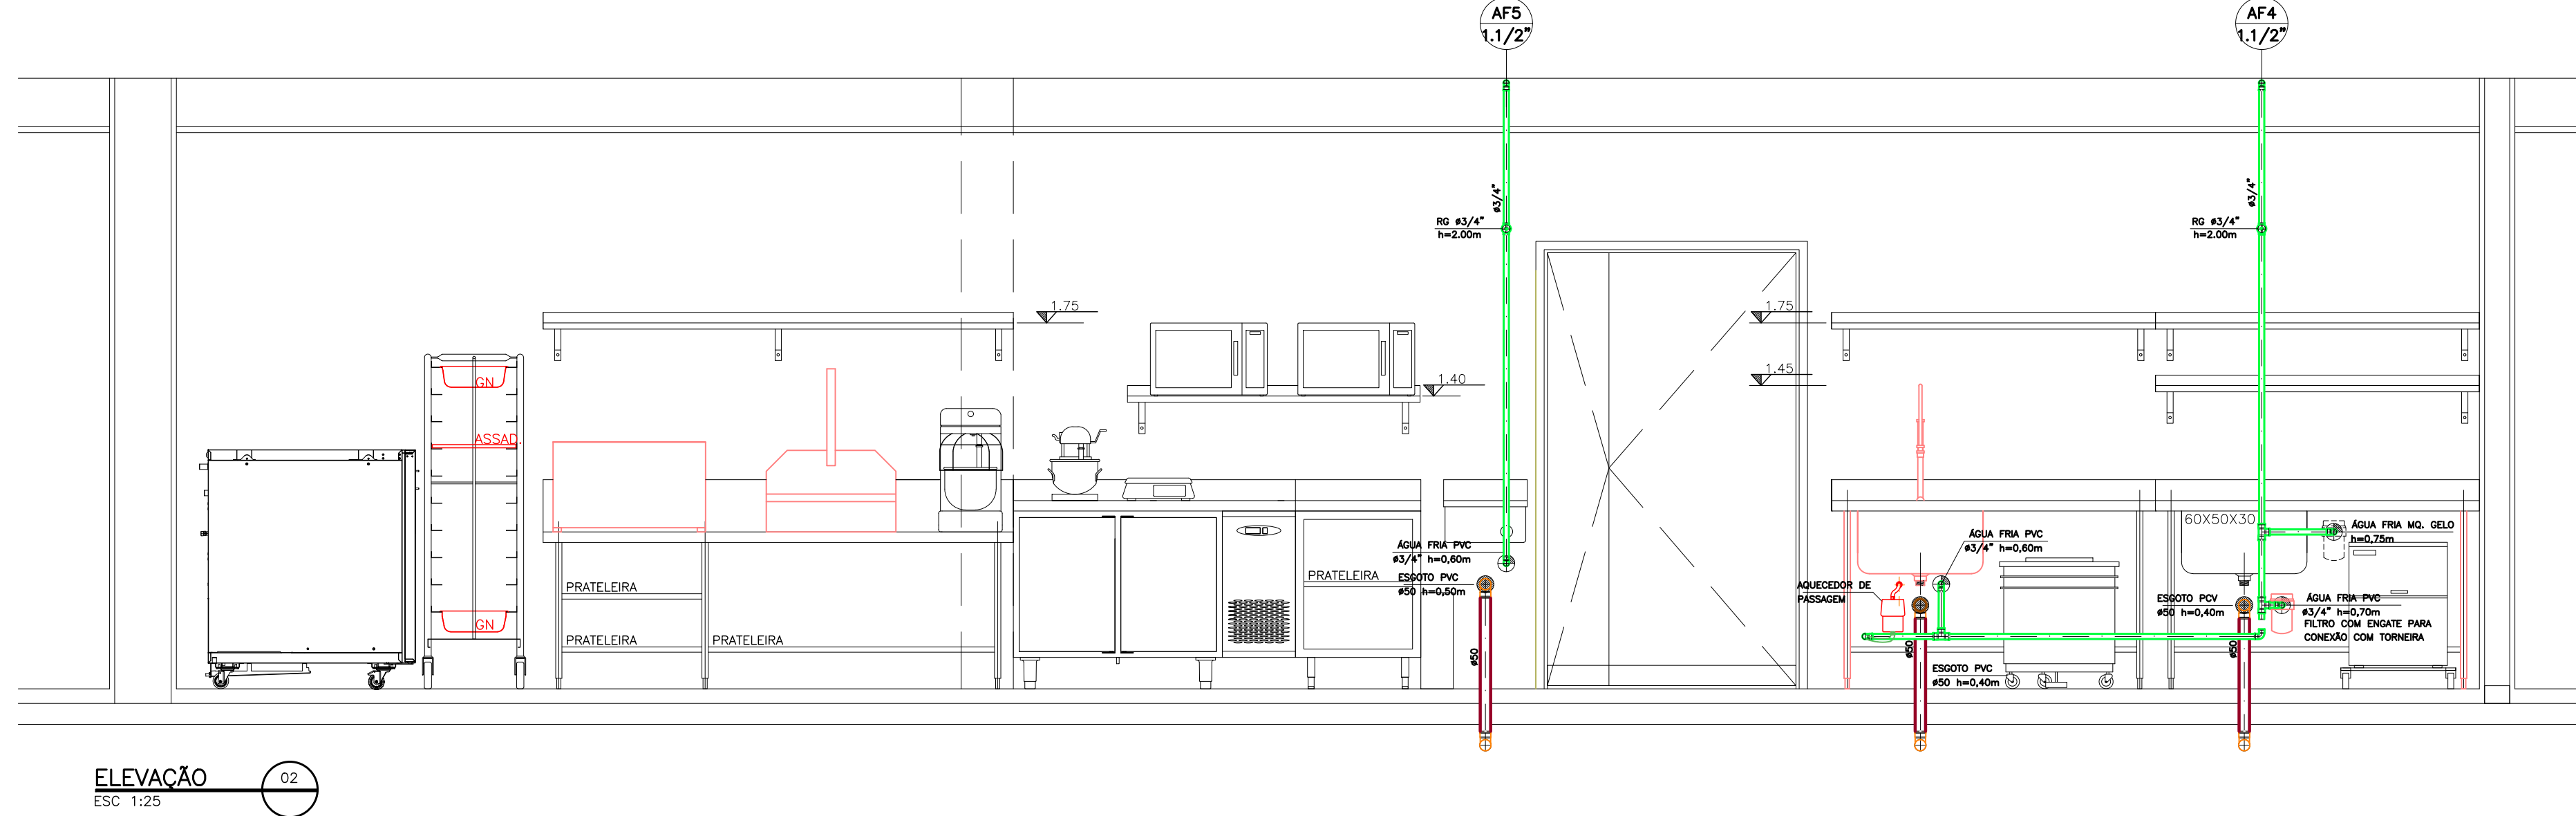


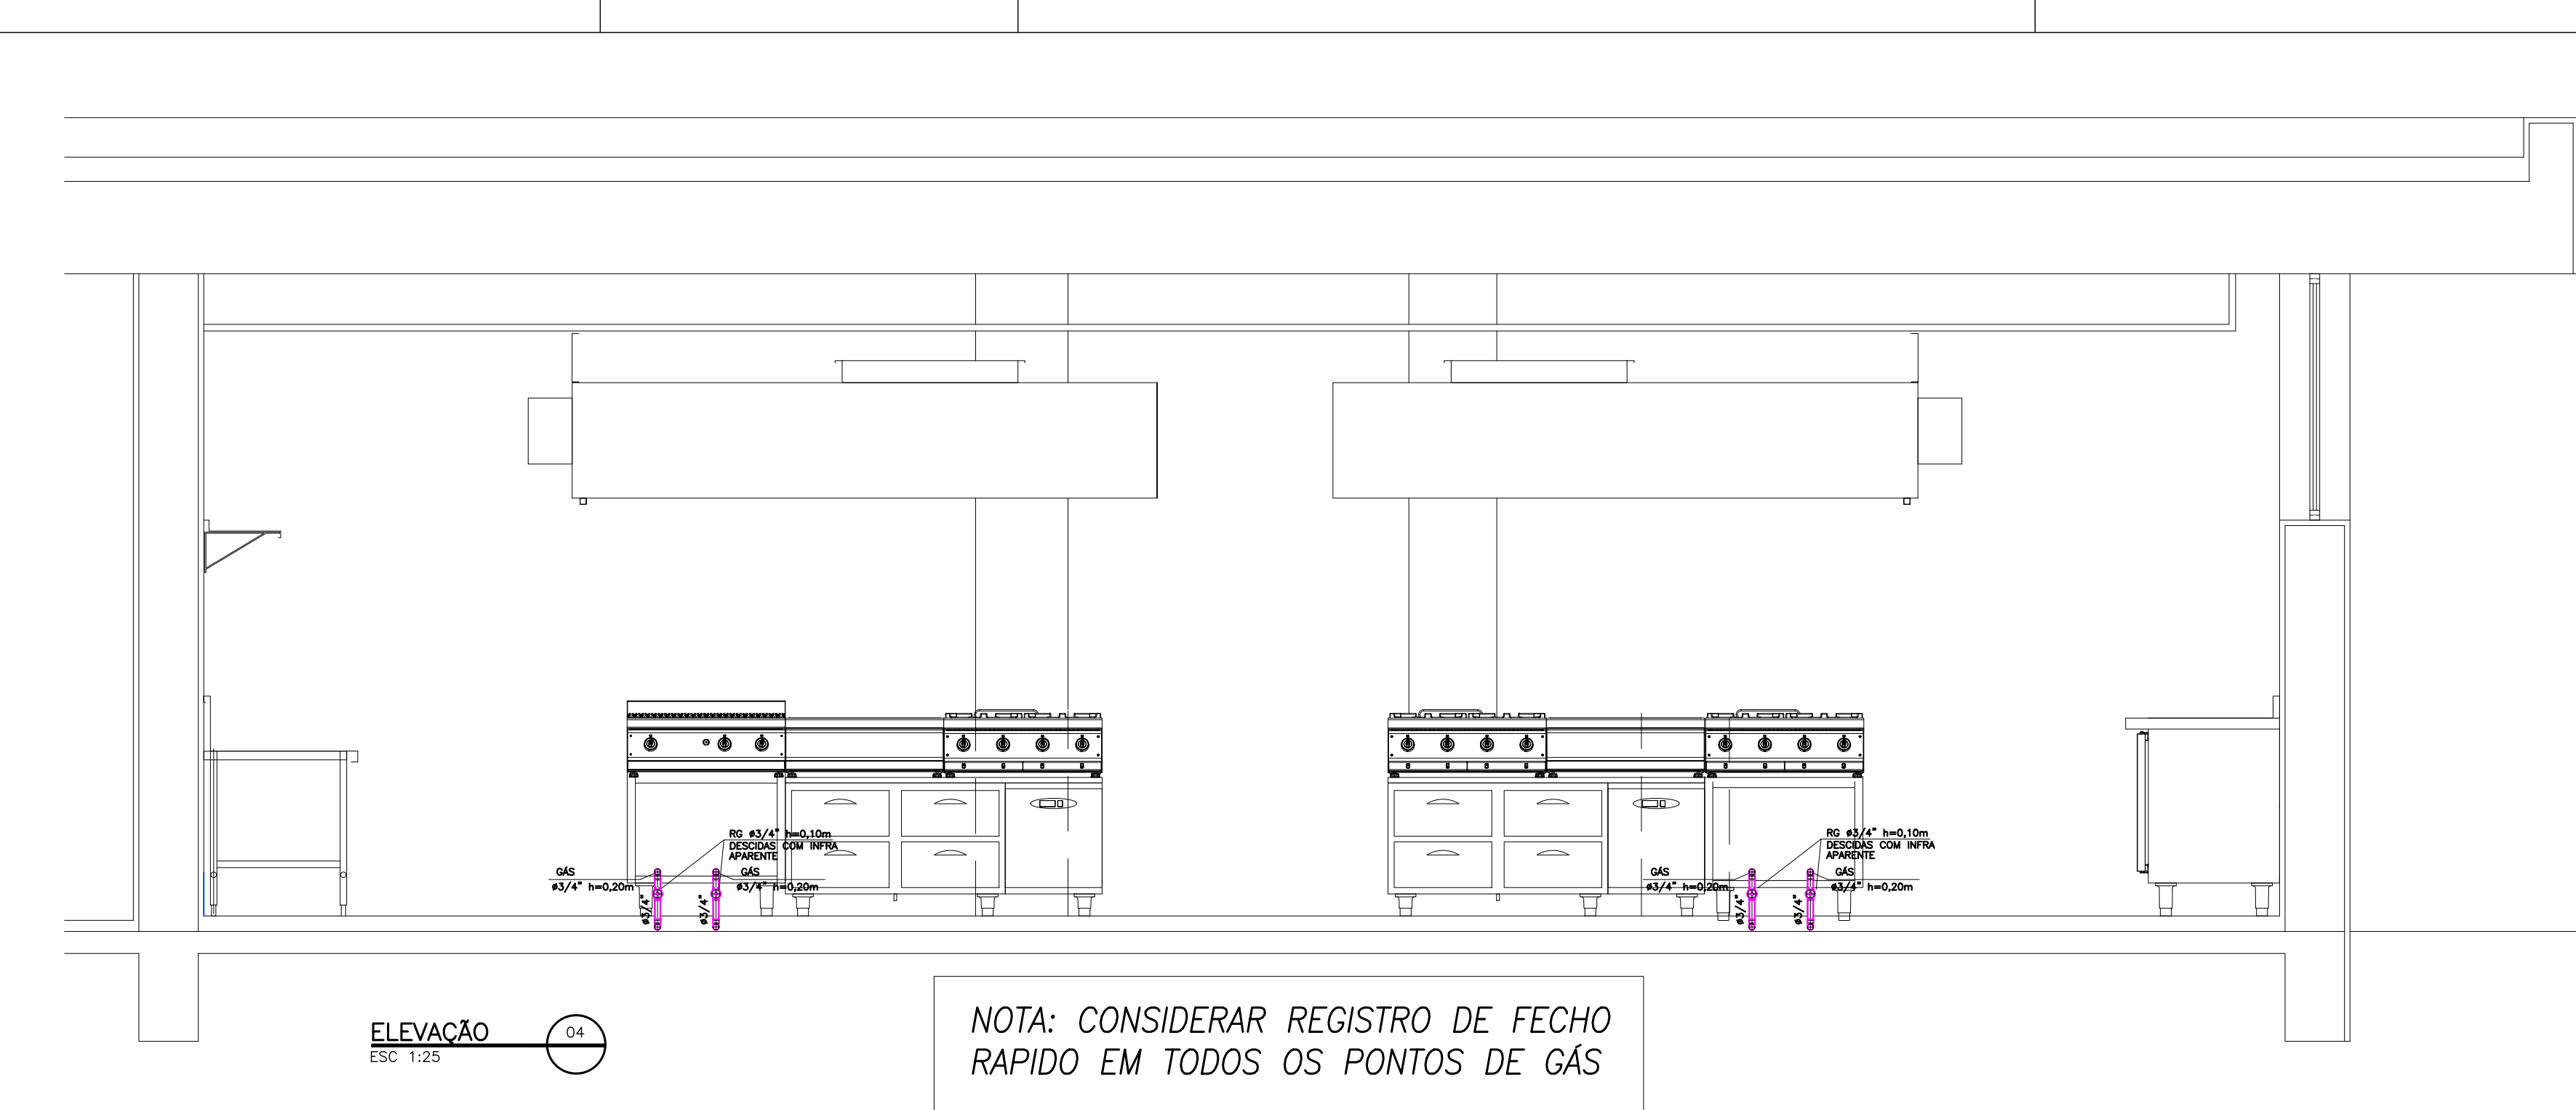

← DOBRA

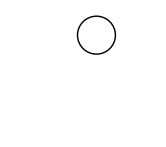

FORMATO A1 841x594 mm ESCALA DE PLOTAGEM 1000=25






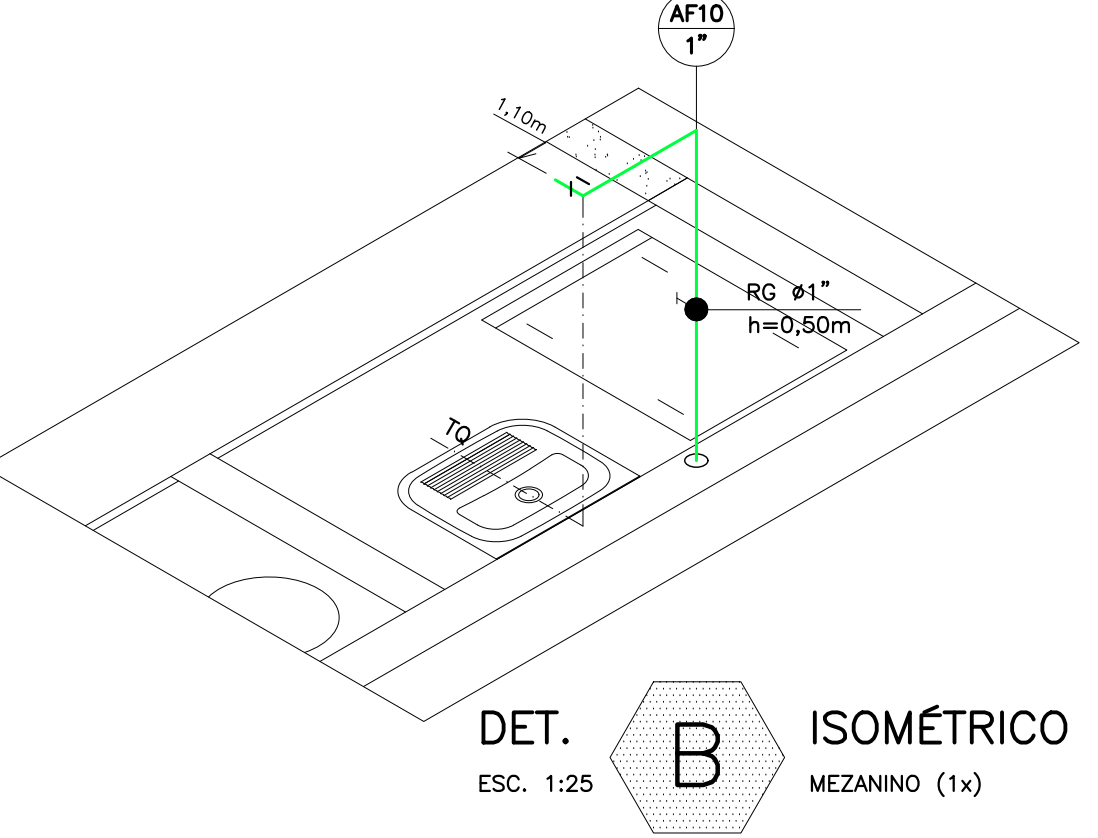


TABELA PARA CONVERSÃO DE DIÂMETROS:

DIÂMETRO	DIÂMETRO DE EXTERIORS FABRICANTES (mm)			
	PVC (af)	COBRE (mm)	AÇO (mm)	PVC (esq)
1/2"	20	15	15	-
3/4"	25	22	20	-
1"	32	28	25	-
1 1/4"	40	35	32	-
1 1/2"	50	42	40	40
2"	60	54	50	50
2 1/2"	75	66	65	75
3"	85	79	80	85
4"	110	104	100	100
6"	-	-	150	110

← DOBRA

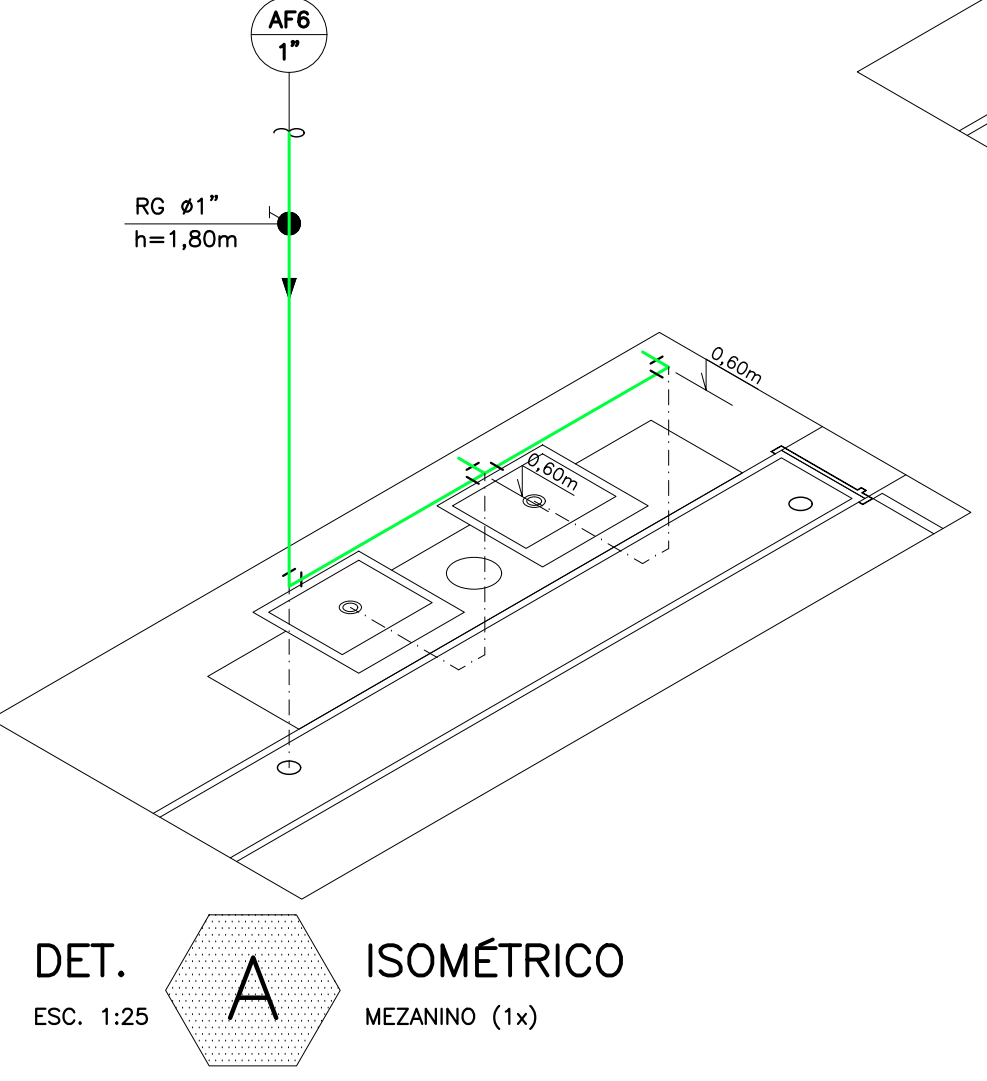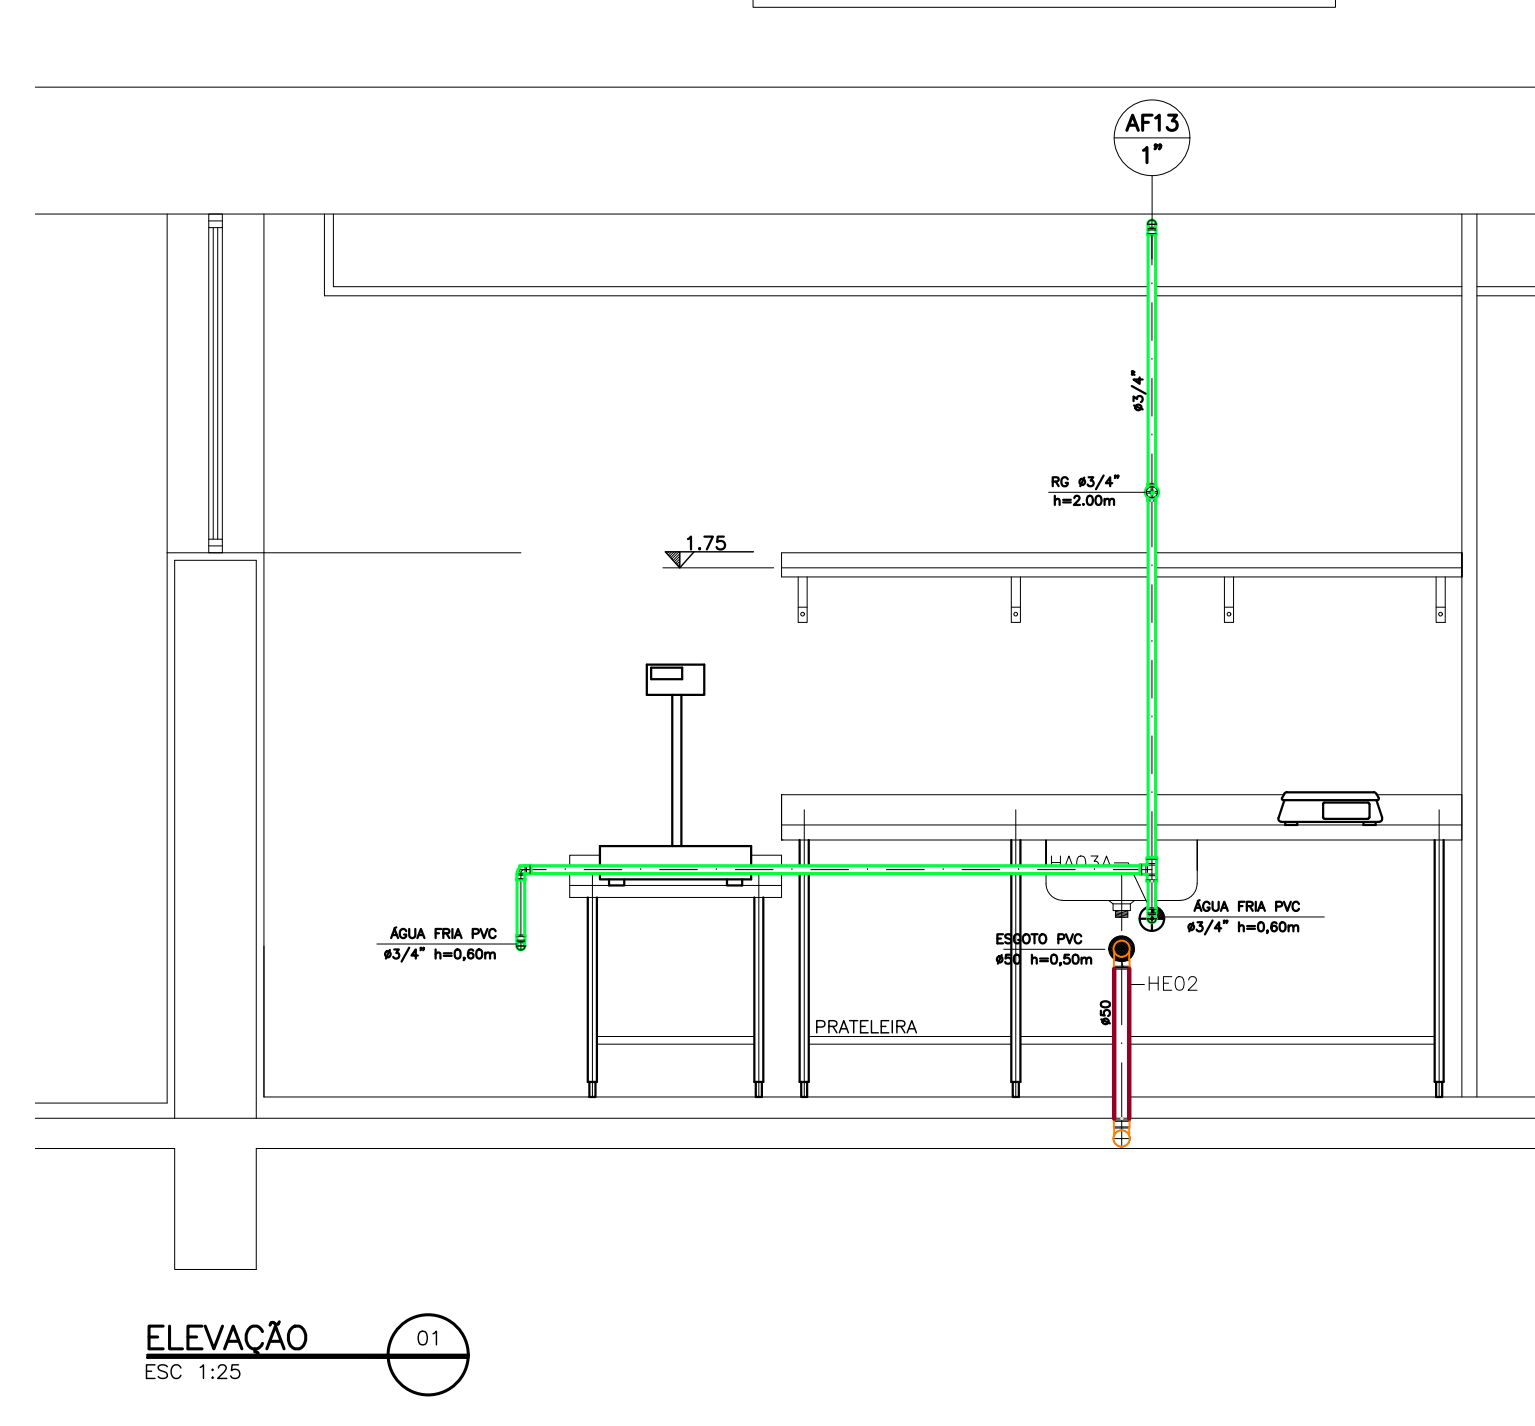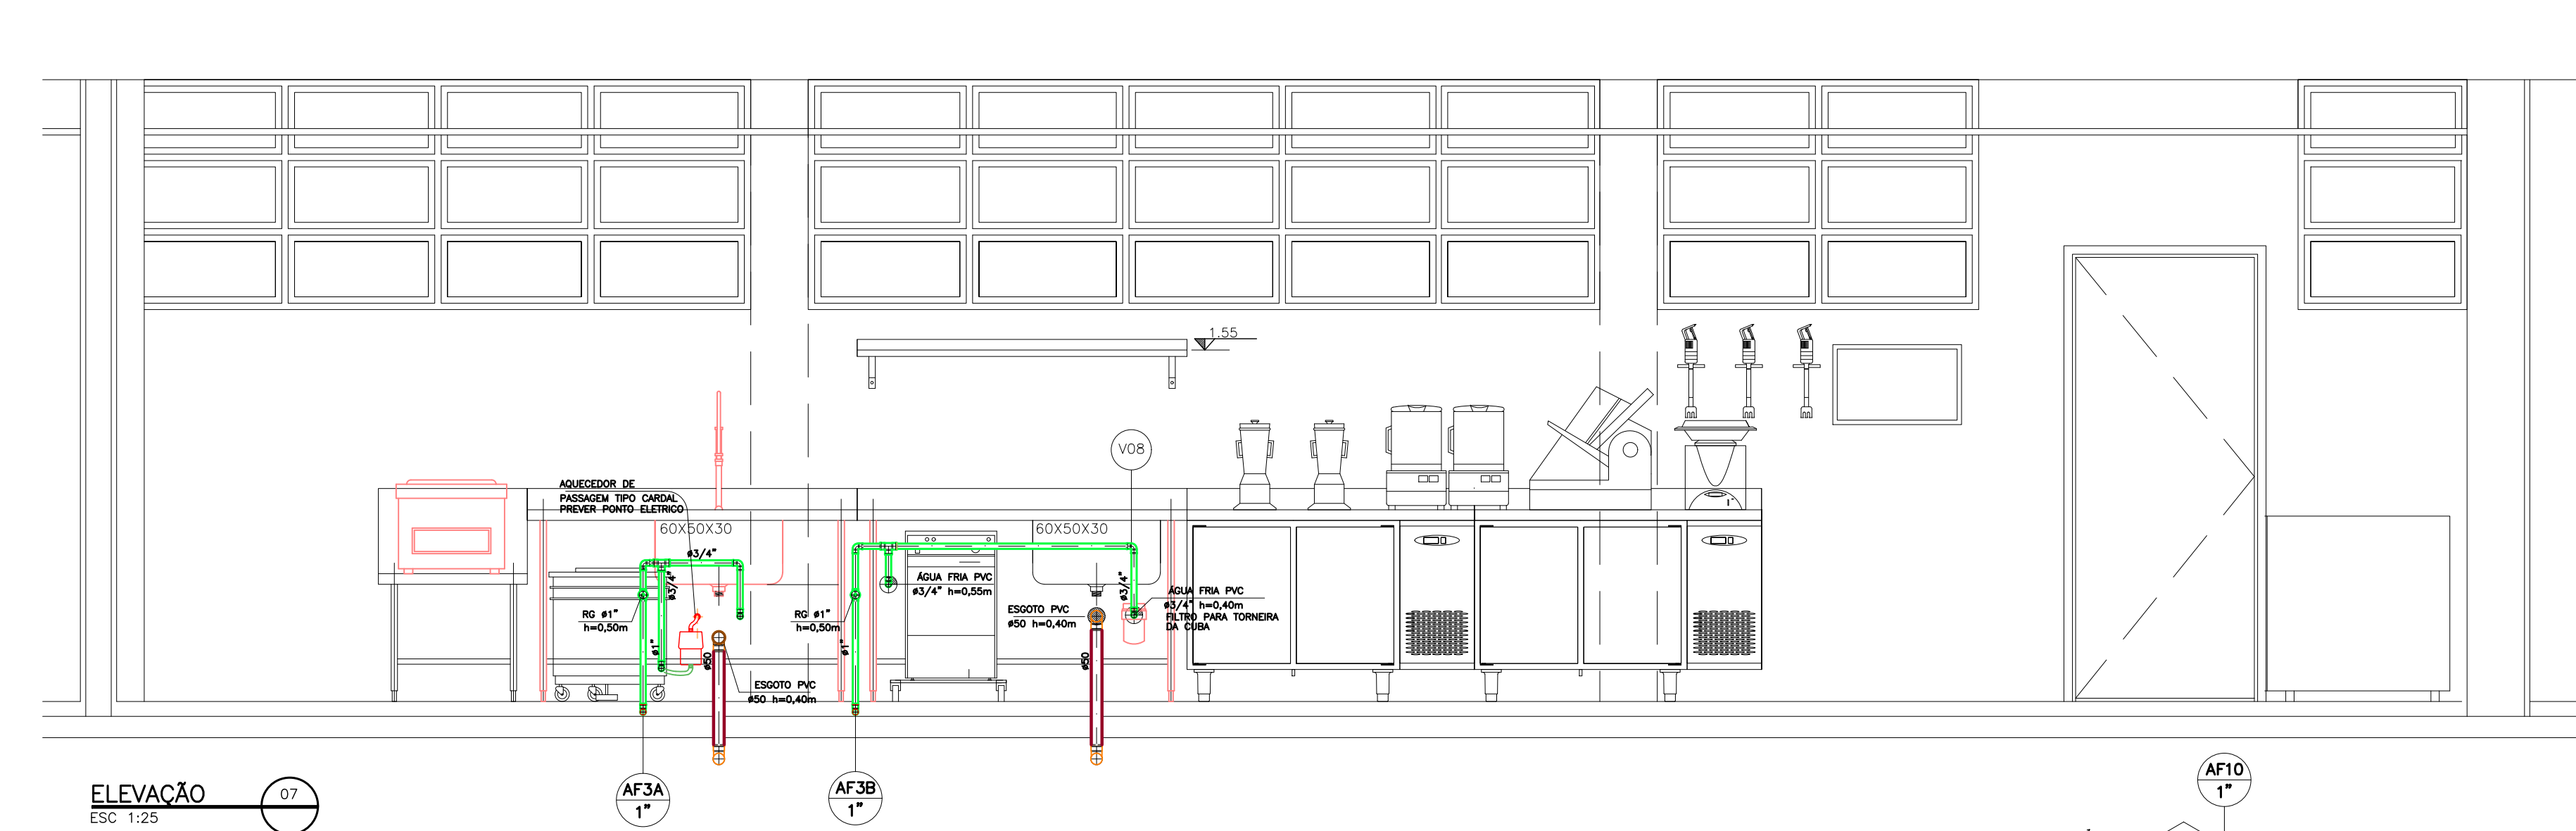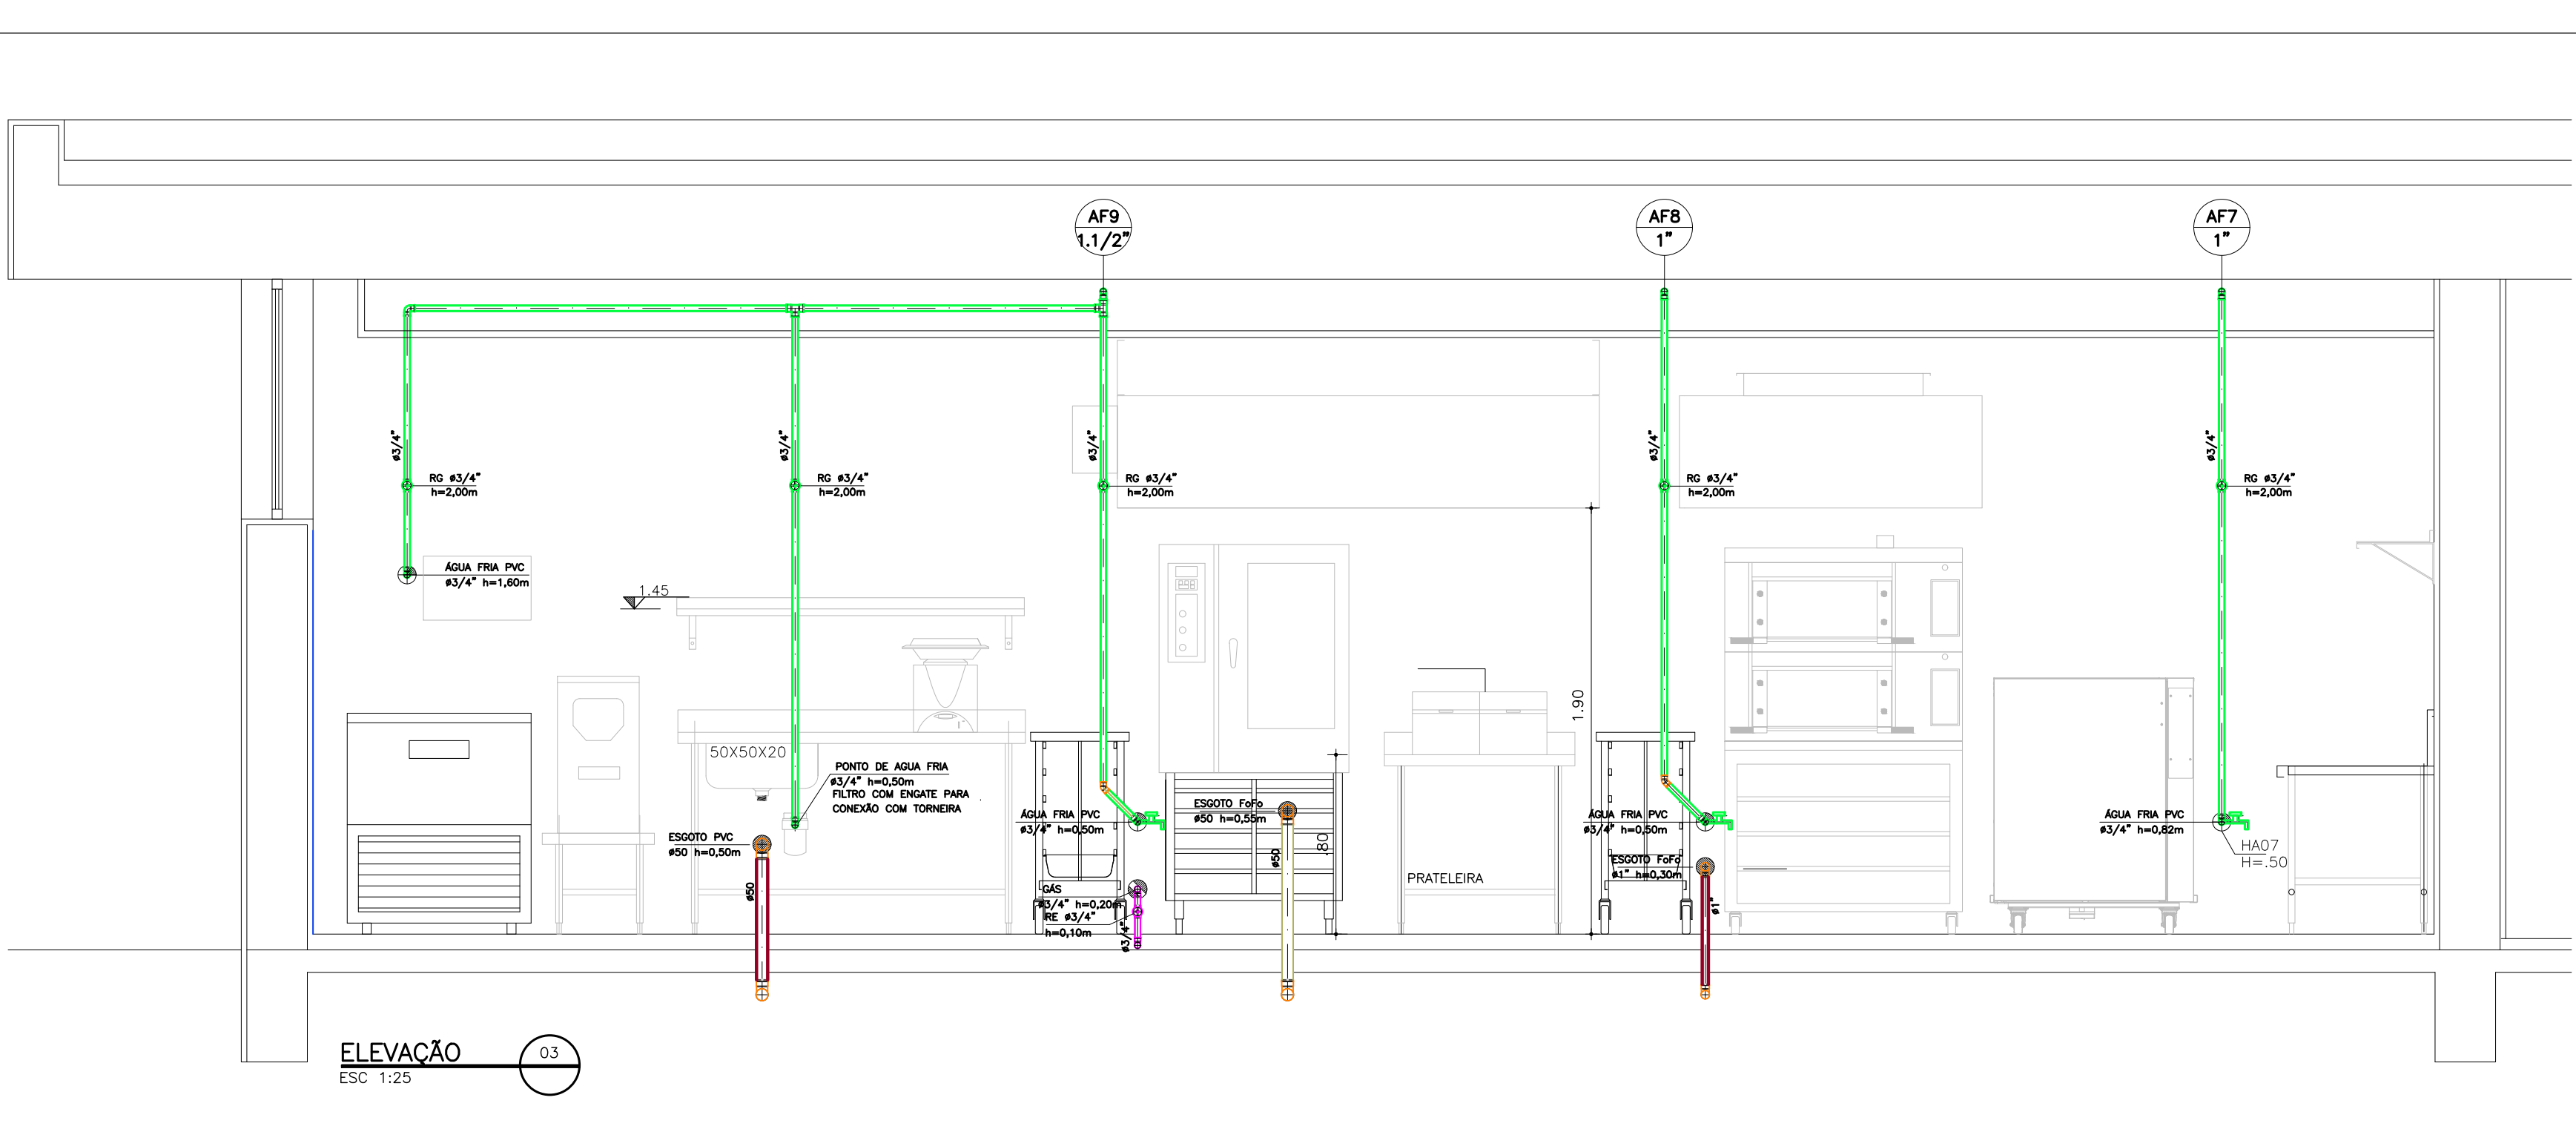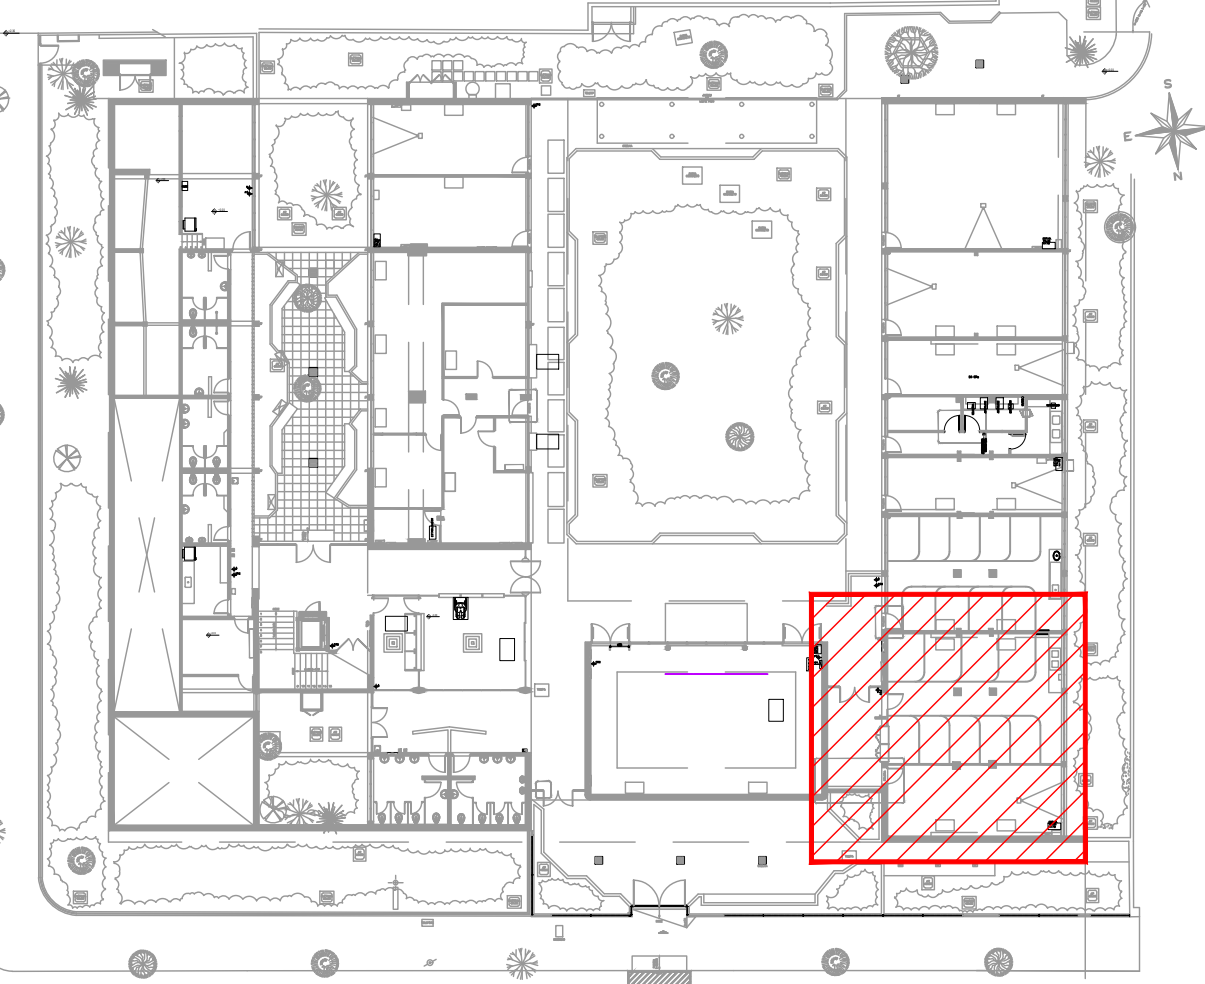

PLANTA DE LOCALIZAÇÃO

NOTA: AS NOVAS PRUMADAS DE ÁGUA FRIA DEVEM SER CONECTADA A REDE EXISTENTE, COM DIÂMETRO IGUAL OU SUPERIOR AO PROJETADO.
NOTA: NO MOMENTO DA EXECUÇÃO PARA LOCAÇÃO E ALTURA DOS PONTOS VER PROJETO INTERARQ.

LEGENDA

- AF1 1 1/2" COLUNA DE ÁGUA FRIA (EXISTENTE)
- AF 1" COLUNA DE ÁGUA FRIA (NOVA)
- E 1" COLUNA DE ESGOTO (NOVA)
- RG 1" TUBULAÇÃO DE ESGOTO PVC (NOVA)
- TUBULAÇÃO DE ÁGUA FRIA PVC (NOVA)
- TUBULAÇÃO DE ÁGUA FRIA (EXISTENTE)
- LETRA REFERENTE AOS DETALHES DE ESGOTO E ISOMÉTRICO DE ÁGUA.

PROJETO EXECUTIVO
LIBERADO PARA ANÁLISE

04	23/03/2023	INGRID E.	REVISÃO GERAL CONFORME COMENTÁRIOS
03	08/03/2023	INGRID E.	REVISÃO GERAL CONFORME COMENTÁRIOS
02	26/01/2023	INGRID E.	REVISÃO GERAL CONFORME COMENTÁRIOS
01	22/12/2022	INGRID E.	EMISSÃO INICIAL (PROJETO EXECUTIVO)
00	11/11/2022	INGRID E.	EMISSÃO INICIAL (PROJETO EXECUTIVO)
rev	data	resp.	assunto



UNIDADE
SENAC MARÍLIA
ENGENHEIRO
RUA PARAÍBA, 125
MARÍLIA-SP

PROJETO
HIDRÁULICA
FASE DO PROJETO
PROJETO EXECUTIVO
ASSUNTO
**LAB. GASTRONOMIA E DEPOSITO
E GÁS**



INTERPLANUS ENGENHARIA S/S LTDA
e-mail: interplanus@interplanus.com
AUTOR DO PROJETO ORIGINAL
INTERARQ
DESENHISTA
L. CRUSCA
DATA ENVIO
28/11/2022
PROJETO NÚMERO
4244
ARQUIVO BASE
MAR-PE-HID-003-LAB-VIS-R04
REVISÃO
R-04
ESCALA
1:25
ARQUIVO
FOLHA
0003 HID

← DOBRA

NOME DO ARQUIVO CAD: MAR-PE-HID-003-LAB-VIS-R04.DWG

← DOBRA