


# PLANTA DE ILUMINAÇÃO

ESC. 1:50

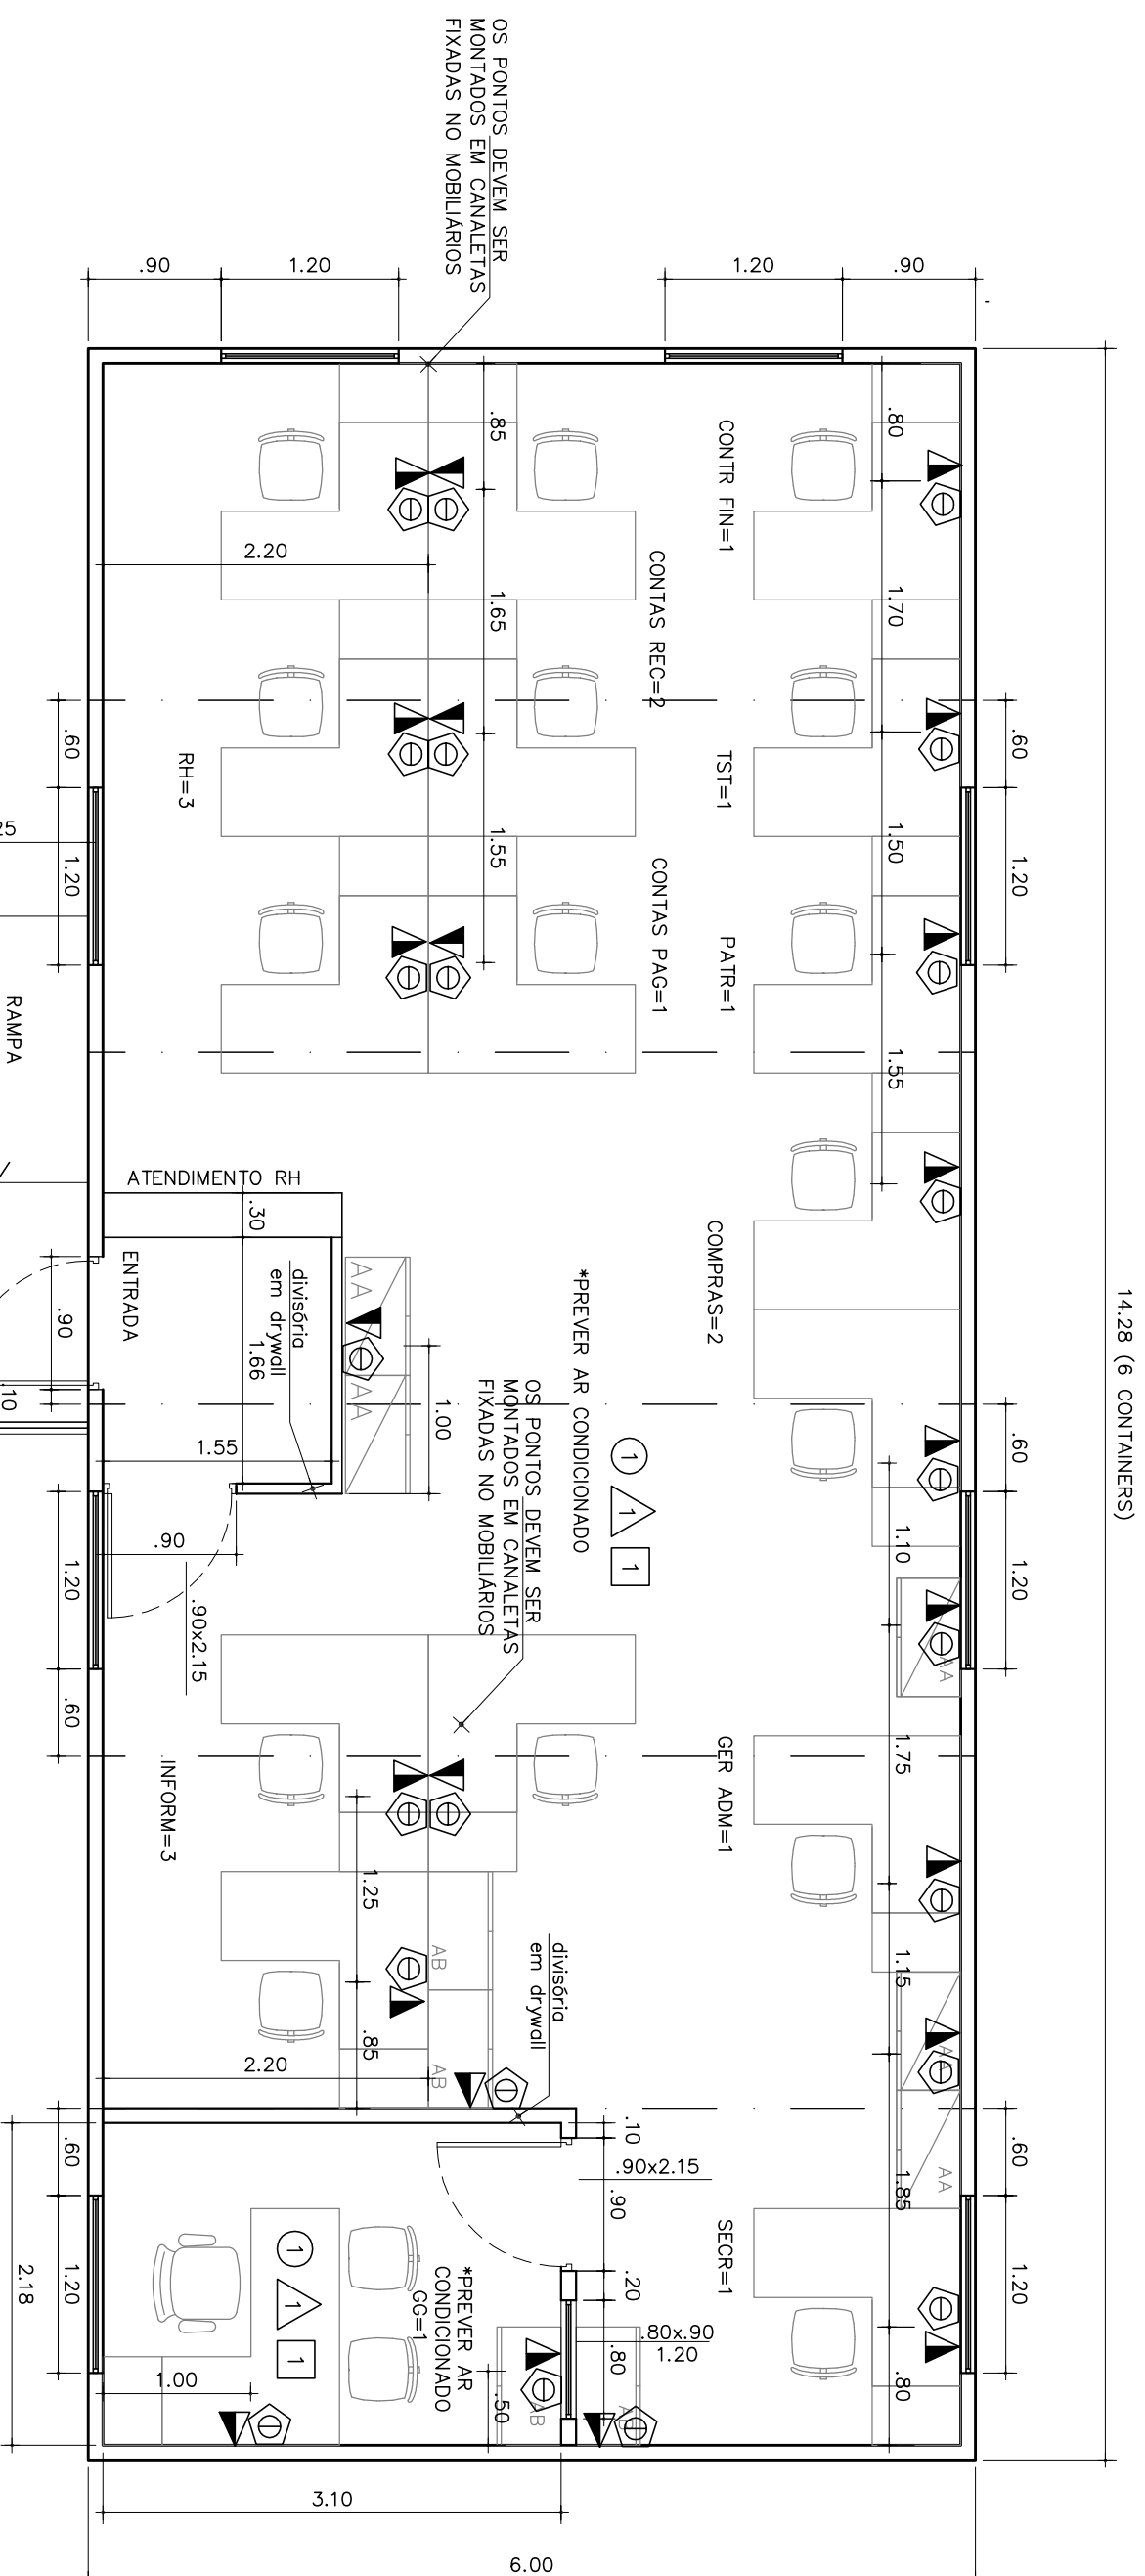

## PLANTA CIVIL E PONTOS

ESC. 1:50

PENAS	ESPRESSO
01	0,10
02	0,20
03	0,30
04	0,40
05	0,50
06	0,60
07	0,15
08	0,05
09	0,15
10	0,15
11	0,18
14	0,18
154	0,15
251-254	0,15

LEGENDA

DIVISÓRIA EM GESSO ACARTONADO RU (RESISTENTE A UMIDADE)  
COM ISOLAMENTO ACÚSTICO

TABELA DE ACABAMENTOS

PISO

① PISO VINÍLICO EM PLACAS—COR CINZA CLARO

PAREDE

△ PINTURA COM TINTA ACRILICA SOBRE MASSA ACRILICA – COR BRANCO

TETO

▮ ACABAMENTO PADRÃO CONTAINER

LEGENDA DE ELÉTRICA

CAIXA 4x2 COM 02 TOMADAS 127V  
TOMADA PADRÃO BRASILEIRO  
H=0,80 – SALVO INDICADO

CAIXA 4x4 COM 02 PONTOS DE DADOS/V02  
H=0,80 – SALVO INDICADO

LEGENDA DE LUMINÁRIA

LUMINÁRIA DE SOBREPOR COM BARRA LED DE 37W-4000K, CORPO EM CHAPA DE AÇO COM PINTURA COM TINTA Pó POLIÉSTER DE ALTA RESISTÊNCIA COR BRANCO MICROTEXTURIZADO, REFLETOR E ALETIAS EM ALUMÍNIO ALTO BRILHO.

CONTAINER

NECESSIDADES:

- ISOLAMENTO TÉRMICO NAS PAREDES E TETO
- INSTALAÇÃO DE AR CONDICIONADO QUENTE-FRIO
- ILUMINAÇÃO E PONTOS DE ELÉTRICA E HIDRAULICA
- ACABAMENTOS DE PISO E PAREDE

NOTAS

- CONFERIR MEDIDAS NO LOCAL
- MEDIDAS EM METROS;
- MEDIDAS CONSIDERADAS ACABADAS.

interarq

ARQUITECTOS ASSOCIADOS

Rua Guaiúba, 51 - Conj. 707  
São Paulo - SP  
cep 05089-00/  
tel 11 3675 1335/  
projetos@interarqp.com.br

Projeto

GRANDE HOTEL CAMPOS DO JORDÃO-SENAC  
ESCRITÓRIO PROVISÓRIO

Folha n°  
**ESC02**

Local

CAMPOS DO JORDÃO /SP

Autoria Proj INTERARQ

Título

PLANTA CIVIL, PONTOS E ILUMINAÇÃO

Fase PROJETO EXECUTIVO EscolaINDIC.

Área Técnica

COZINHA PROFISSIONAL

Fase CAU A4834-8

Resp. Técnico

SÔNIA F. LAVOR

Arquivo SENAC-GHU-CP-ESC02

Desenho RSJ

Verif. SFL

Data 24.01.2024

01

|

24.01.2024

|

RSJ

|

SFL

|

AJUSTE DE INFORMAÇÕES

00

|

30.08.2023

|

RSJ

|

SFL

|

EMISSÃO INICIAL

REV

|

DATA

|

DESENHO

|

VERIFICADO

|

DESCRIÇÃO