

### TABELA DE ACABAMENTOS

LEGENDA CIVIL

## NOTAS

- ## REVISÕES

obra SENAC JABAQUARA

endereço AV. DO CAFÉ 298 - JABAQUARA, SÃO PAULO-SP

**assunto** COMUNICAÇÃO VISUAL E ÍDEAS



assunto	COMUNICAÇÃO VISUAL E ÁREAS COMUNS	01/00
---------	--------------------------------------	-------

2º SUBSOLO folha 01/06

escala	1:75	rev	00
--------	------	-----	----

etapa	PROJETO EXECUTIVO	data 13/06/2024
-------	-------------------	-----------------

e. uiterino carmelo 378 | 01152 000 | sp | tel 3666 6633 | arg@lla.arg.br | l

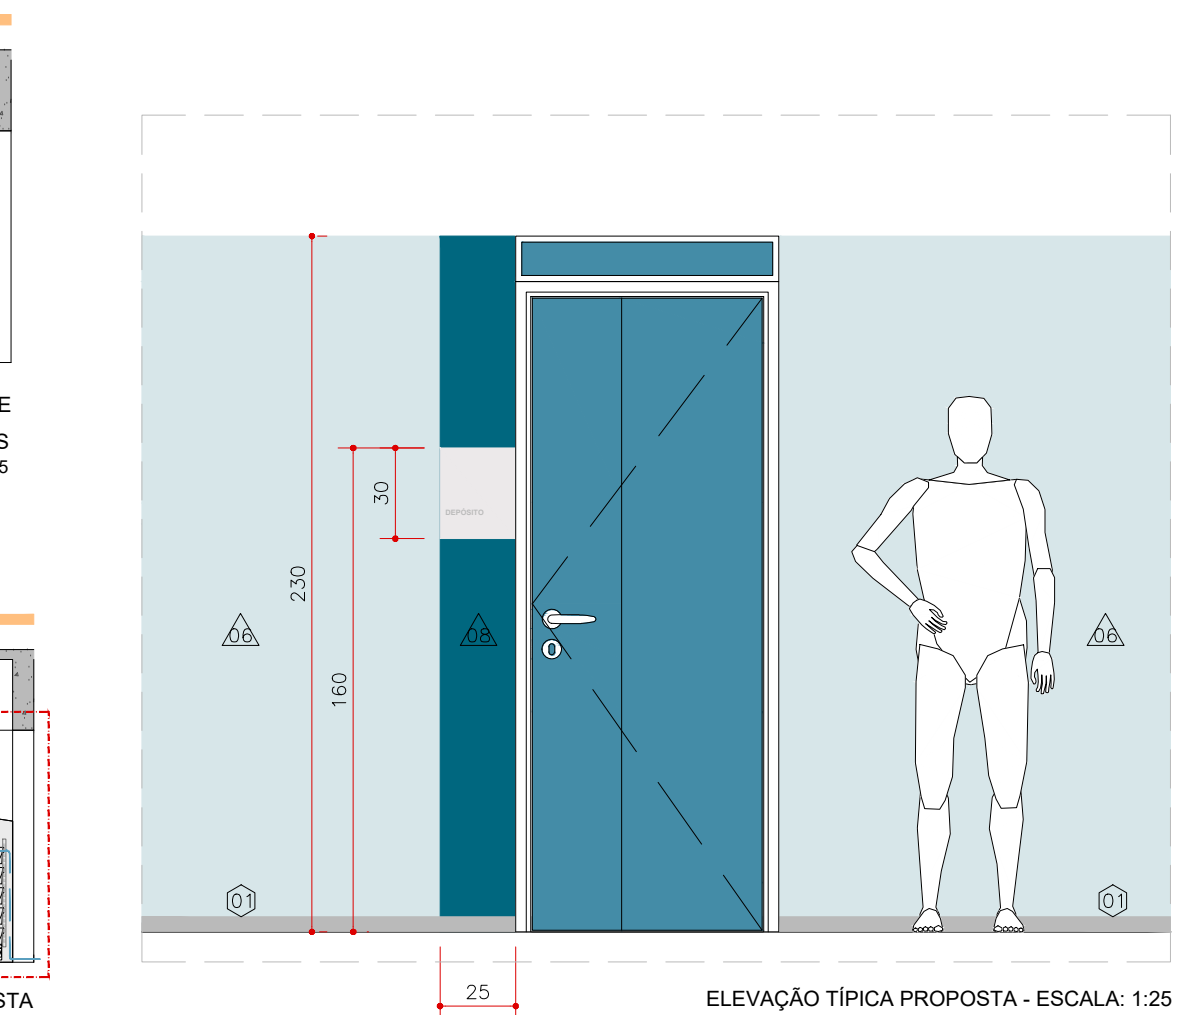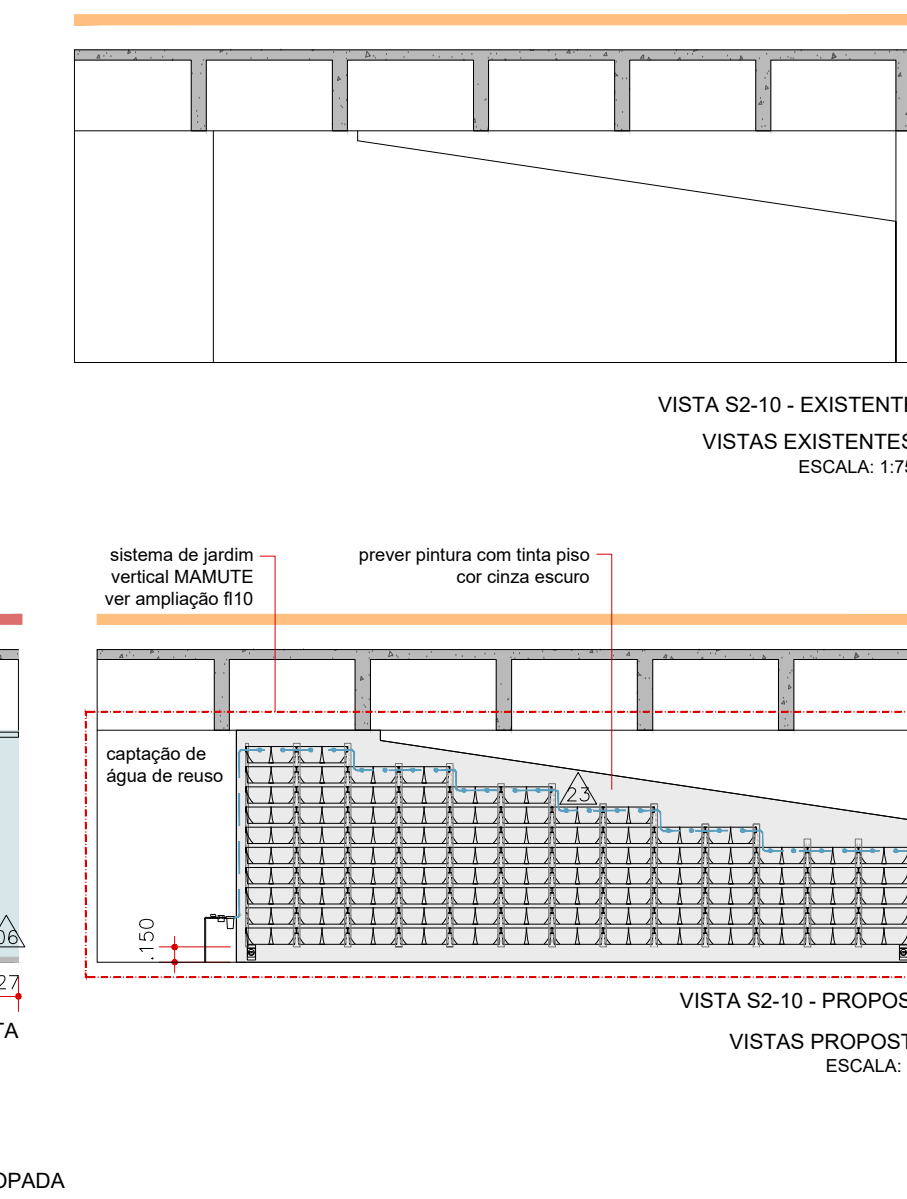

ELEVAÇÃO TÍPICA PROPOSTA - ESCALA: 1:25



**libeskindllovet**  
A R Q U I T E T O S

AUDIO LIBESKIND | SANDRA LOVET | ARCHITETOS