

FONTE INSTITUCIONAL

Helvetica 45

ABCDEFGHIJKLMNOPQRSTUVWXYZ
abcdefghijklmnopqrstuvwxyz 1234567890

Helvetica 55

ABCDEFGHIJKLMNOPQRSTUVWXYZ
abcdefghijklmnopqrstuvwxyz 1234567890

Helvetica 65

ABCDEFGHIJKLMNOPQRSTUVWXYZ
abcdefghijklmnopqrstuvwxyz 1234567890

CORES


Principais



Secundárias



SETAS E PICTOGRAMAS

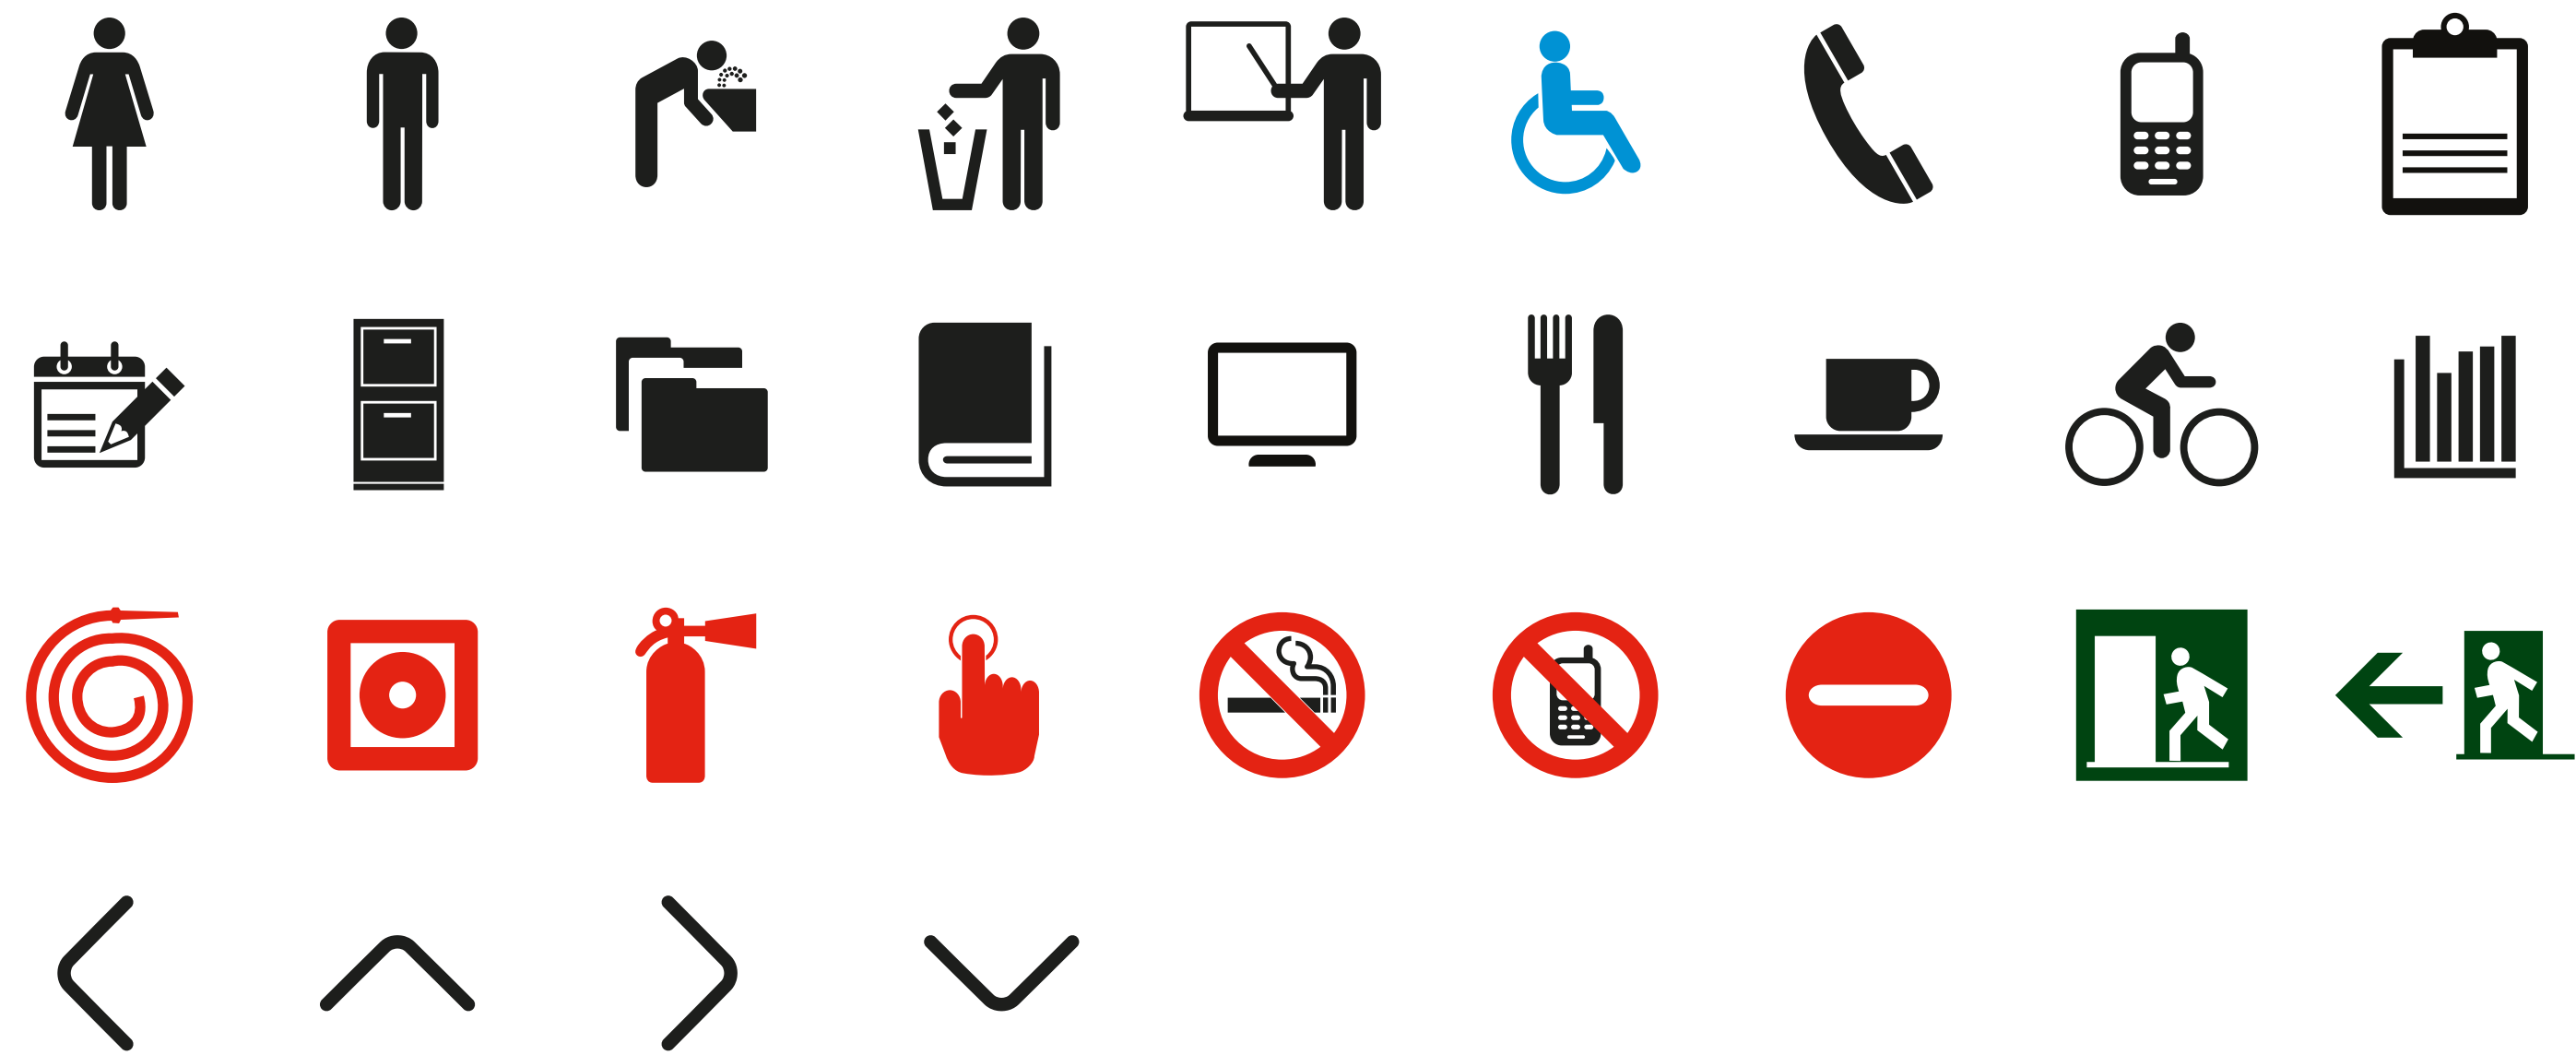

R00	EMISSÃO INICIAL	DATA 0	28/05/2024
	MODIFICAÇÃO	DATA	

APROVAÇÃO

GESTÃO DA UNIDADE

DATA

Ciente

Projetista

SENAC SÃO PAULO

Av. do Café 298 - Jabaquara

04311-000

São Paulo SP

Und Corporate Design

Av. Pedroso de Moraes 645 cj. 24

05419-000

São Paulo SP

JBQ - SENAC JABAQUARA
COMUNICAÇÃO VISUAL
PROJETO EXECUTIVO
PADRÕES GRÁFICOS

Escala	Desenho	Pavimento	Folha	Rev.
S/ESC.	LIDIANE KOHATSU	GER	CMV-001	00
Data	Aprovação Técnica			
MAI/2024	PEDRO PASTORELO			