



CORTE 1 ESCADA
S/ESC.

Pictogramas aplicados
em película vinílica adesiva
diretamente nas paredes


Paredes pintadas nas
cores de cada pavimento

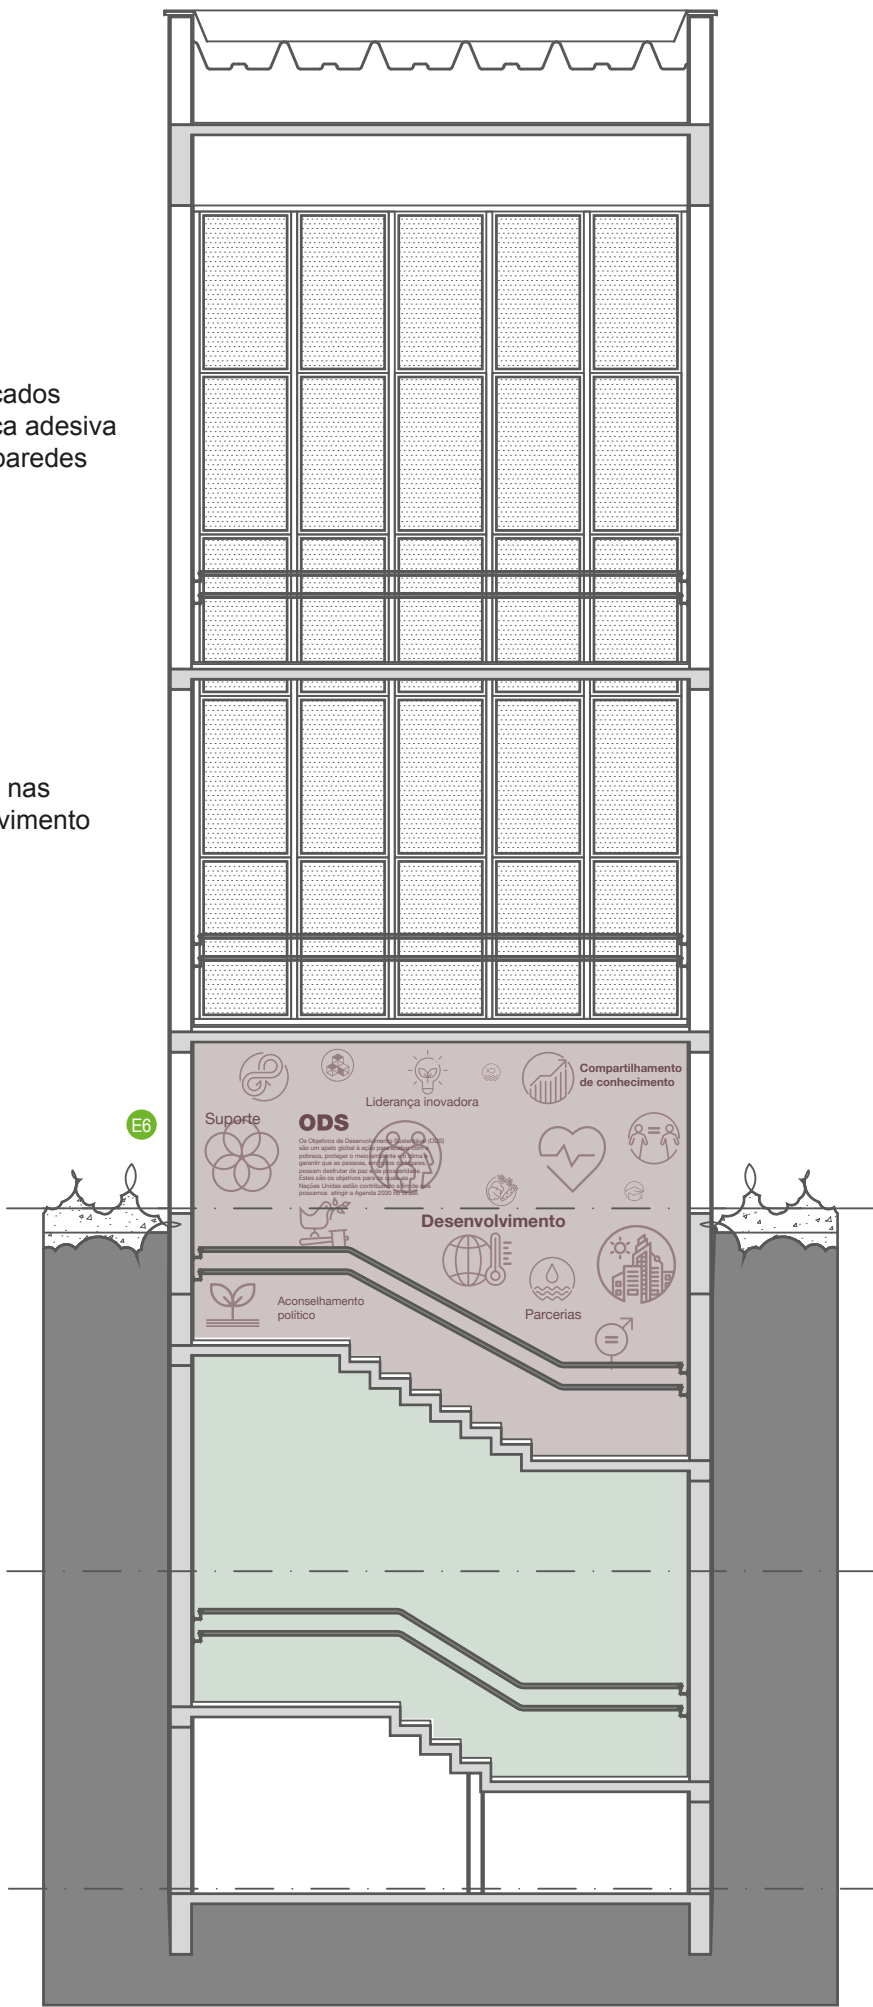

CORTE 2 ESCADA
S/ESC.

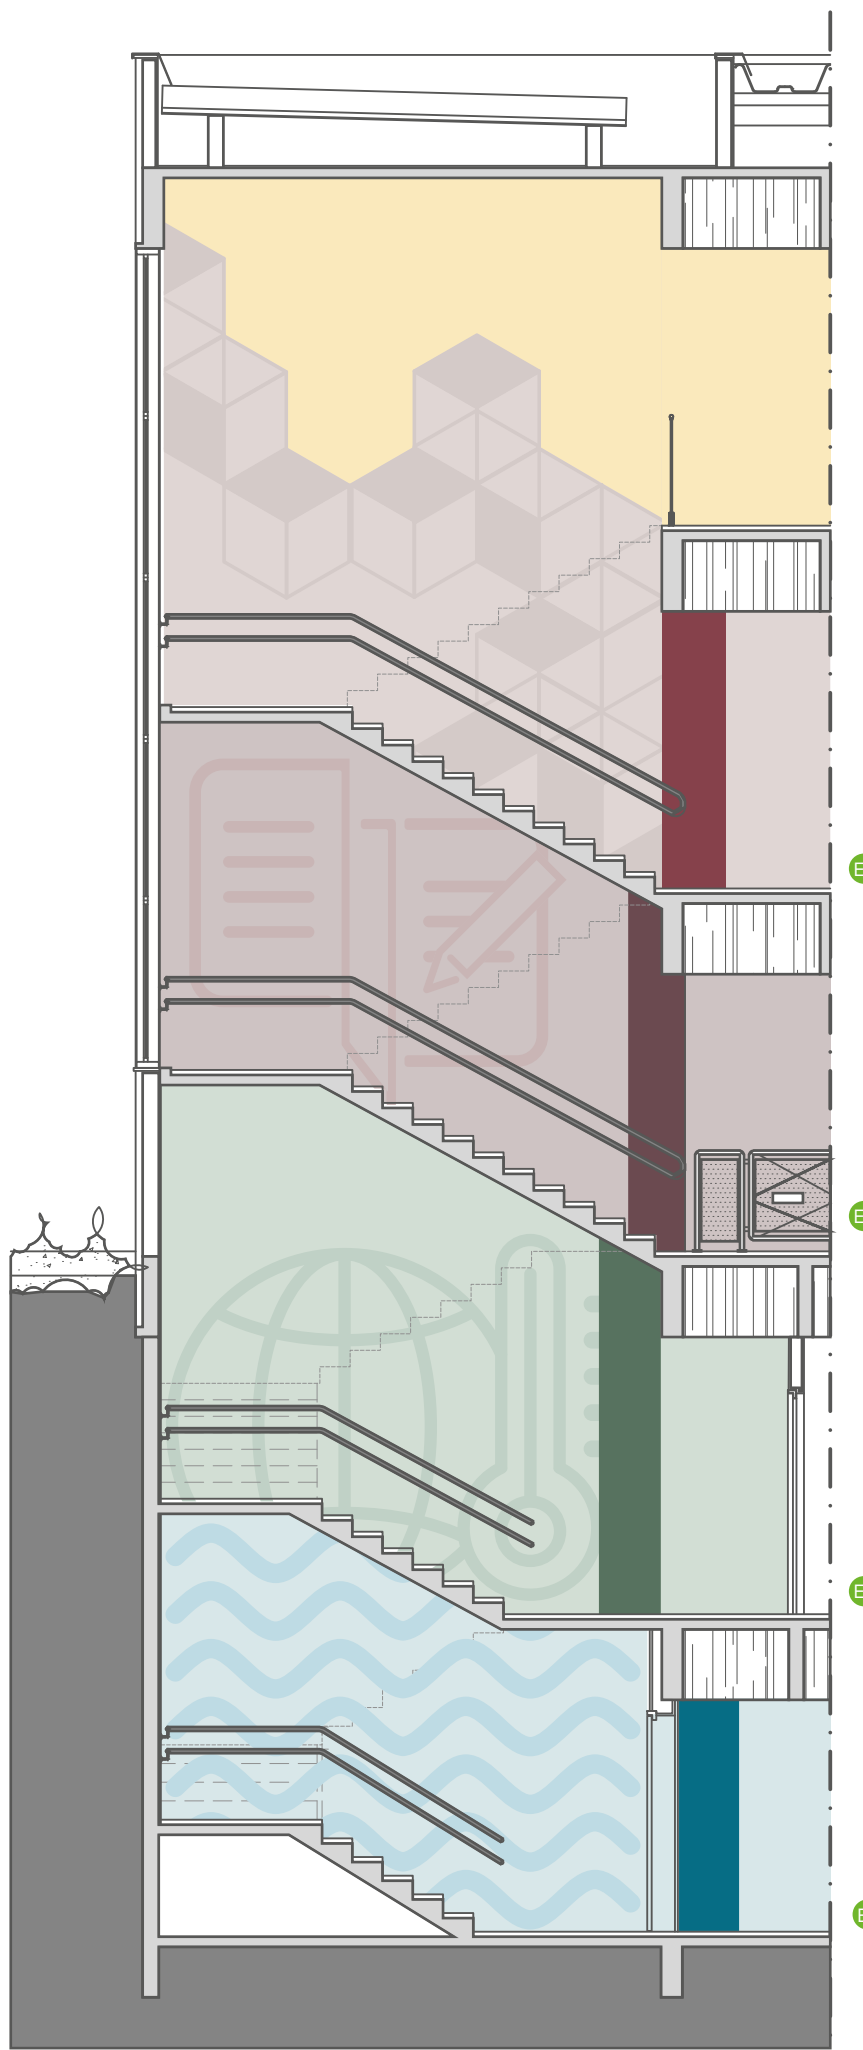

CORTE 3 ESCADA
S/ESC.

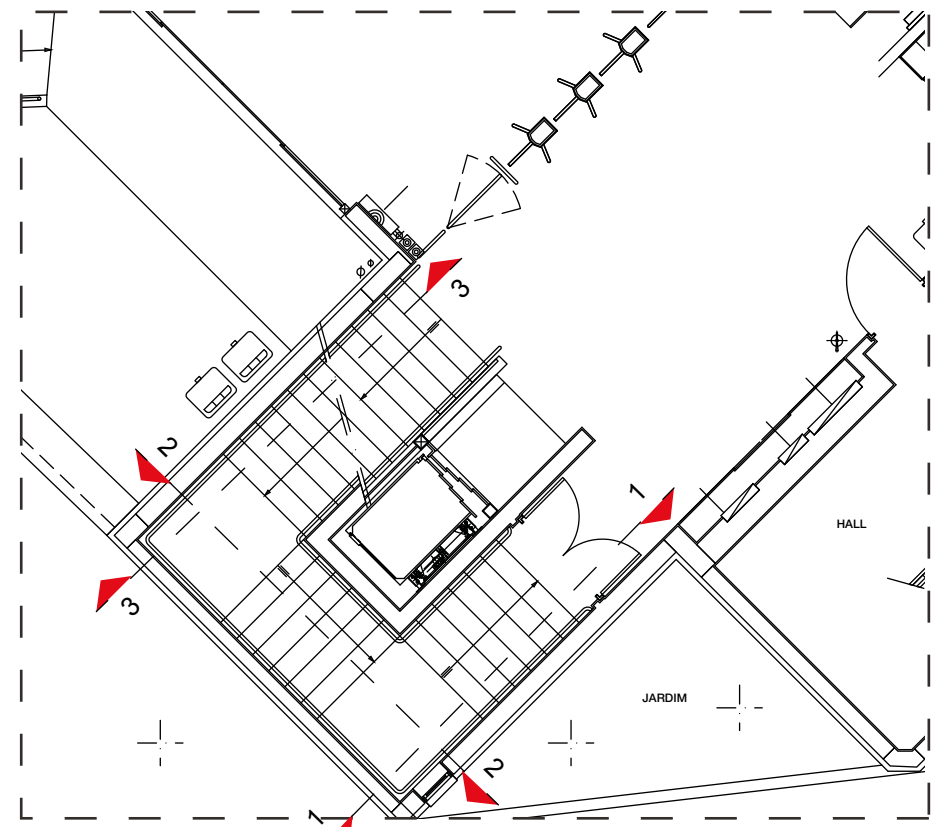

IMPLANTAÇÃO
ESC.: 1:100

REFERÊNCIAS:

- CORAL Abacaxi Doce
- CORAL Executivo
- CORAL Lugar Imaginário
- CORAL Vista de Florença
- CORAL Verde Galês
- CORAL Dança Espanhola

R00	EMIÇÃO INICIAL	DATA 0	28/05/2024
	MODIFICAÇÃO	DATA	

APROVAÇÃO

GESTÃO DA UNIDADE	DATA
-------------------	------

Cliente

Senac

SENAC SÃO PAULO
Av. do Café 298 - Jabaquara
04311-000
São Paulo SP

Projetista

und

Und Corporate Design
Av. Pedroso de Moraes 645 cj. 24
05419-000
São Paulo SP

JBQ - SENAC JABAQUARA
COMUNICAÇÃO VISUAL
PROJETO EXECUTIVO
CORTE TÍPICO CORES DOS PAVIMENTOS

Escala S/ESC.	Desenho LIDIANE KOHATSU	Pavimento	Folha	Rev.
Data MAI/2024	Aprovação Técnica PEDRO PASTORELO	GER	CMV-003	00