


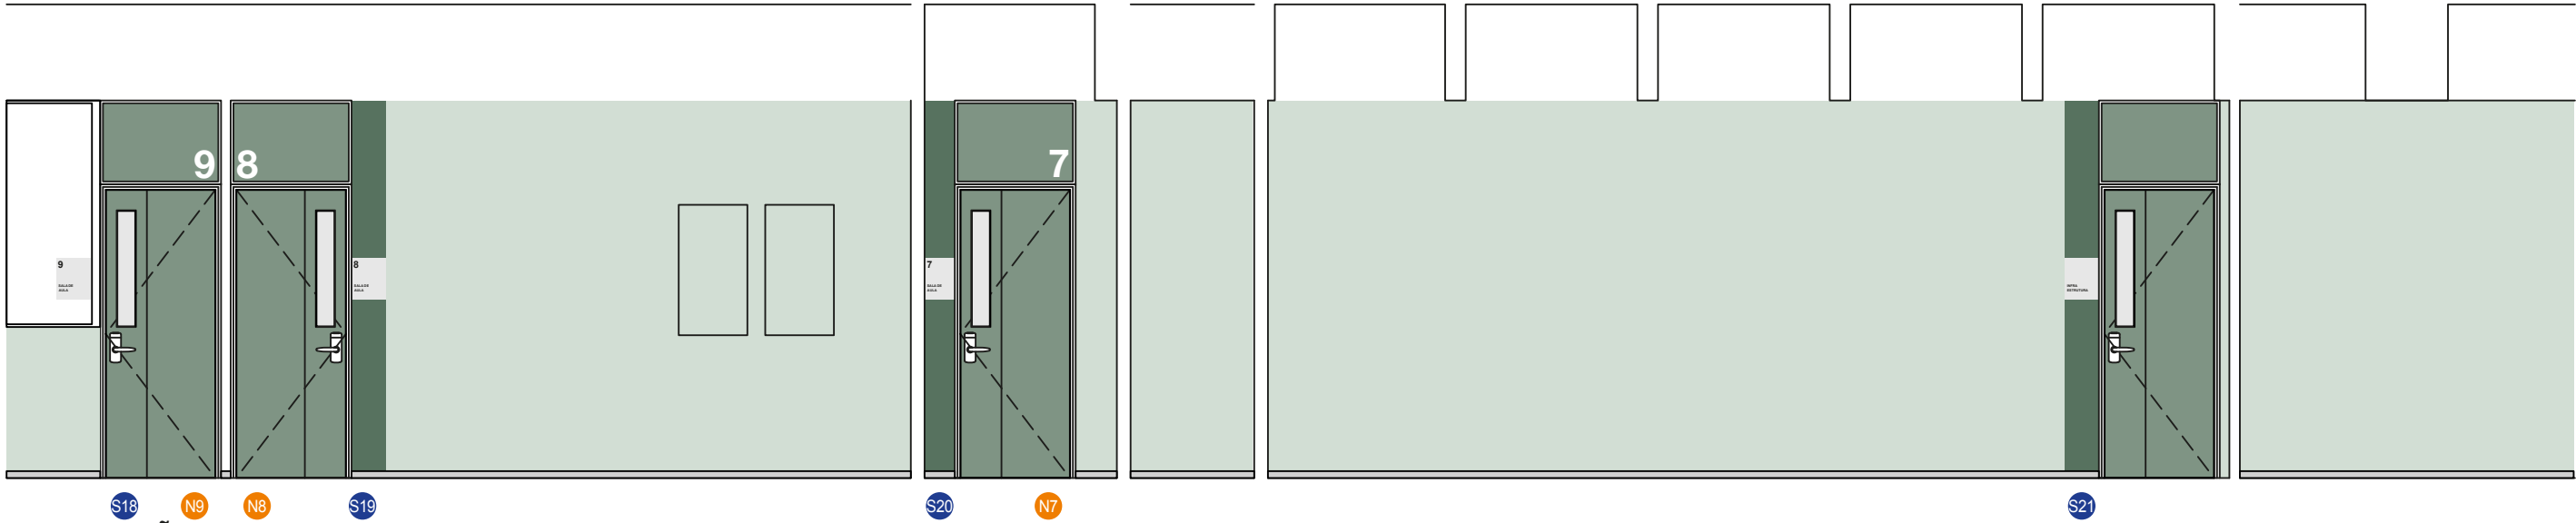


ELEVAÇÃO  
ESC.: 1:50



ELEVAÇÃO  
ESC.: 1:50



ELEVAÇÃO  
ESC.: 1:50

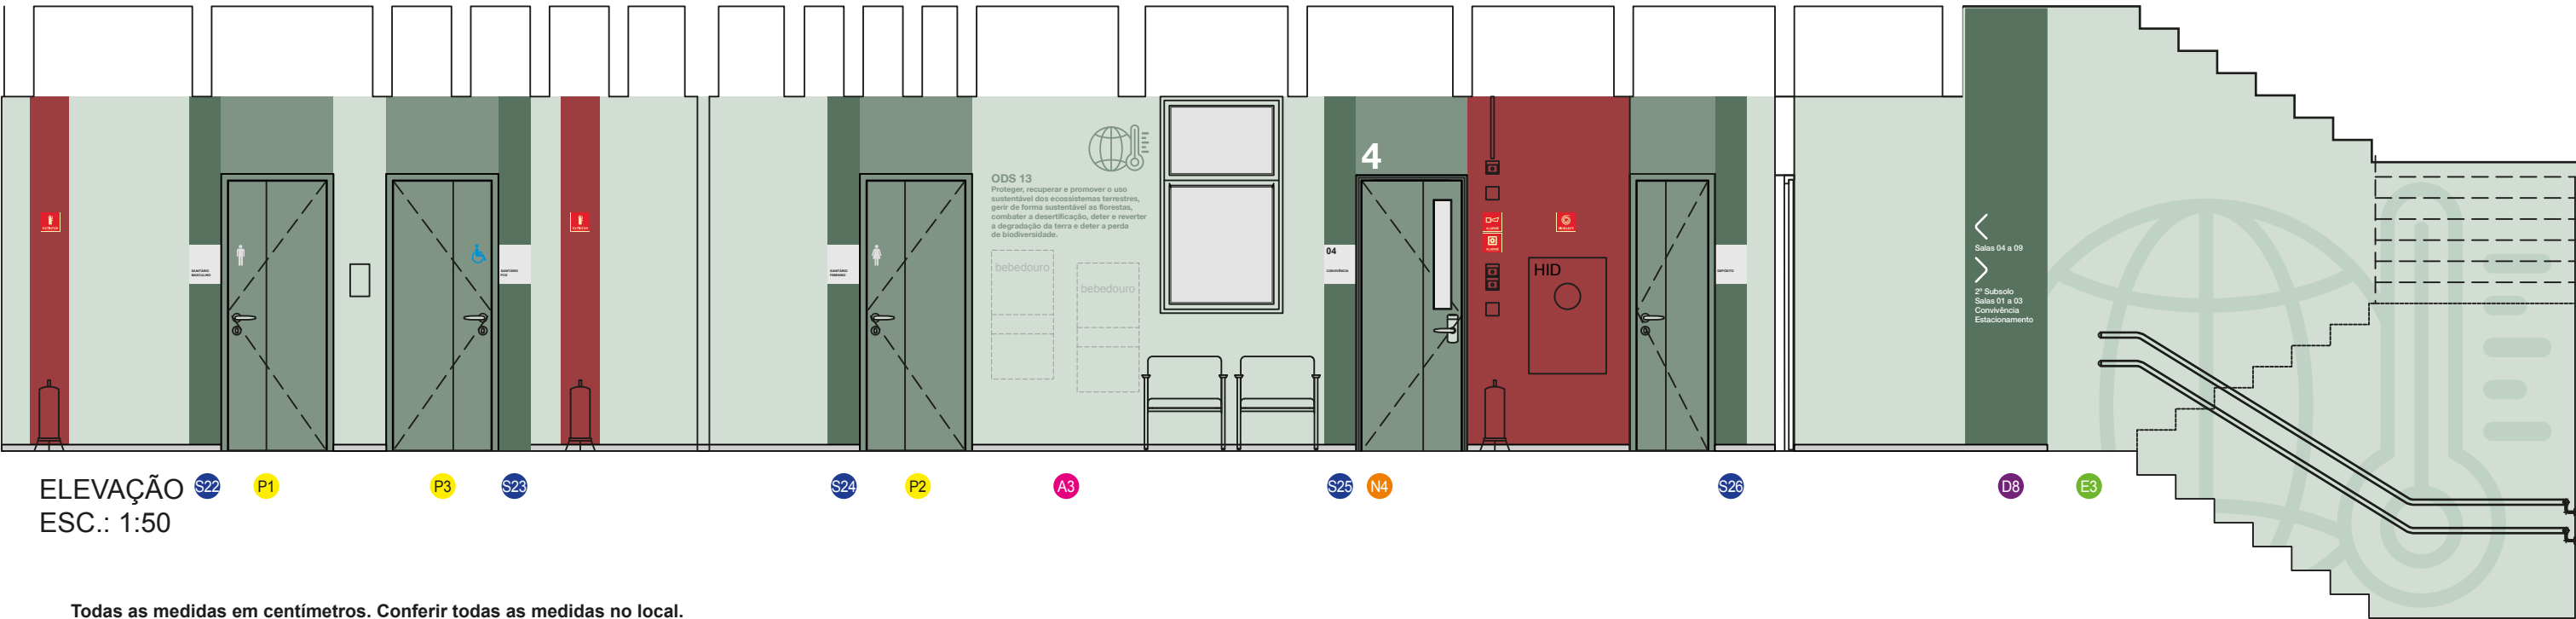

ELEVAÇÃO  
ESC.: 1:50

REFERÊNCIAS:

CORAL Verde Galês	CORAL Hera	CORAL Sombra da Montanha	CORAL Dança Espanhola
-------------------	------------	--------------------------	-----------------------

R00	EMISSION INICIAL	DATA 0	28/05/2024
	MODIFICAÇÃO	DATA	

APROVAÇÃO

GESTÃO DA UNIDADE	DATA		
-------------------	------	--	--

Ciente	SENAC SÃO PAULO Av. do Café 298 - Jabaquara 04311-000 São Paulo SP
Projetista	Und Corporate Design Av. Pedroso de Moraes 645 cj. 24 05419-000 São Paulo SP

JBQ - SENAC JABAQUARA  
COMUNICAÇÃO VISUAL  
PROJETO EXECUTIVO  
ELEVAÇÕES 1º SUBSOLO

Escala 1:50	Desenho LIDIANE KOHATSU	Pavimento 1SS	Folha CMV-005	Rev. 00
Data MAI/2024	Aprovação Técnica PEDRO PASTORELO			